
110.

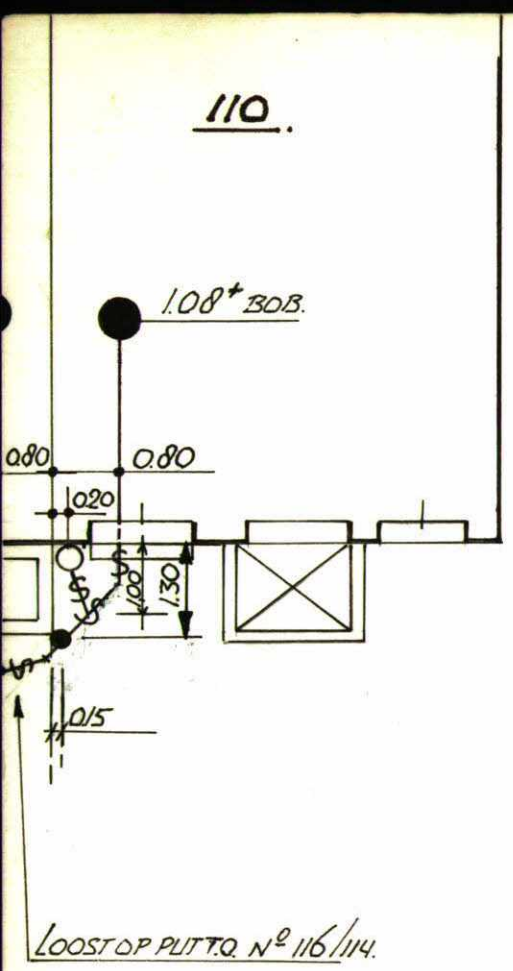

LOOST OP PUTT.O. Nº 116/114.

BLAUWBURGWAL.

SINGEL

STADSKAART H4.

83-3-

SCHAAL 1 : 100			
AANGELEGD	D.D.	18 APRIL 1985	WIJK NR.
GEW. ONDERZ.	D.D.		15 / X.
GETEKEND	D.D.	18 APRIL 1985	
OPZICHTER			

5.1.2,e