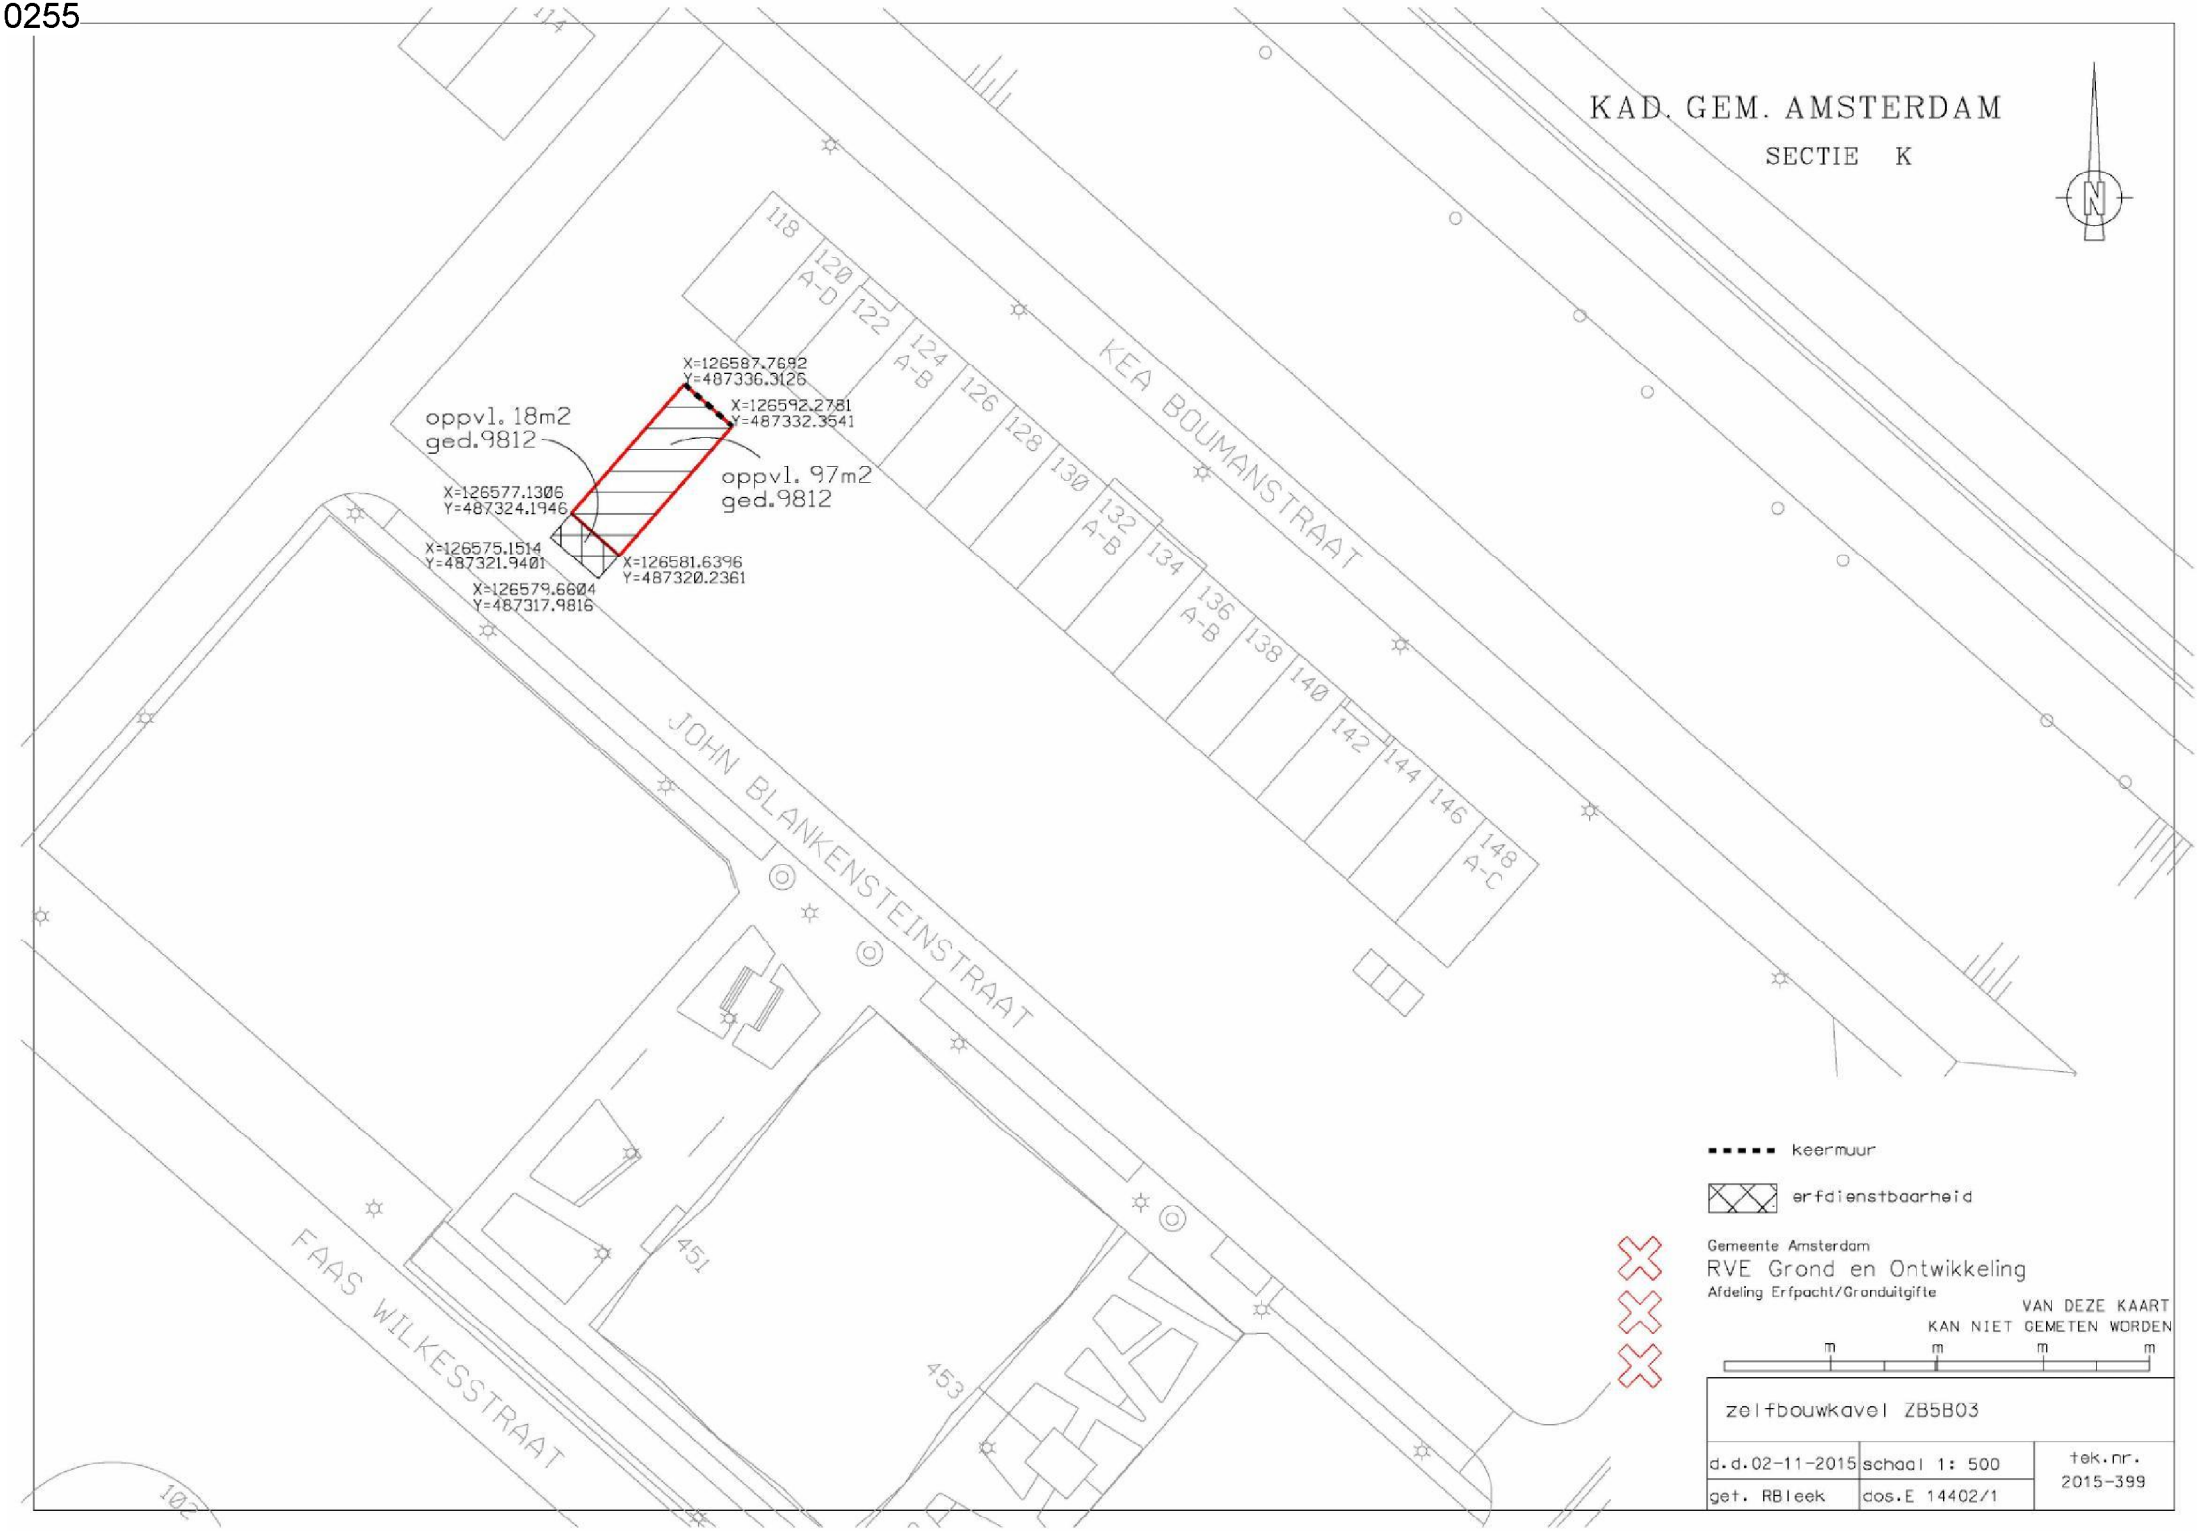
0255


KAD. GEM. AMSTERDAM
SECTIE K
N
KEA BOUMANSTRAAT
JOHN BLANKENSTEINSTRAAT
FAAS WILKESSTRAAT
114
118
120 A-D
122
124 A-B
126
128
130
132 A-B
134
136 A-B
138
140
142
144
146
148 A-C
451
453
102
X=126587.7692
Y=487336.3126
X=126592.2781
Y=487332.3541
oppvl. 18m2
ged.9812
oppvl. 97m2
ged.9812
X=126577.1306
Y=487324.1946
X=126575.1514
Y=487321.9401
X=126581.6396
Y=487320.2361
X=126579.6604
Y=487317.9816
keermuur
erfdienstbaarheid
Gemeente Amsterdam
RVE Grond en Ontwikkeling
Afdeling Erfpacht/Granduitgifte
VAN DEZE KAART
KAN NIET GEMETEN WORDEN
m m m m
zelfbouwkavel ZB5B03
d.d.02-11-2015
schaal 1: 500
tek.nr.
2015-399
get. RBleek
dos.E 14402/1