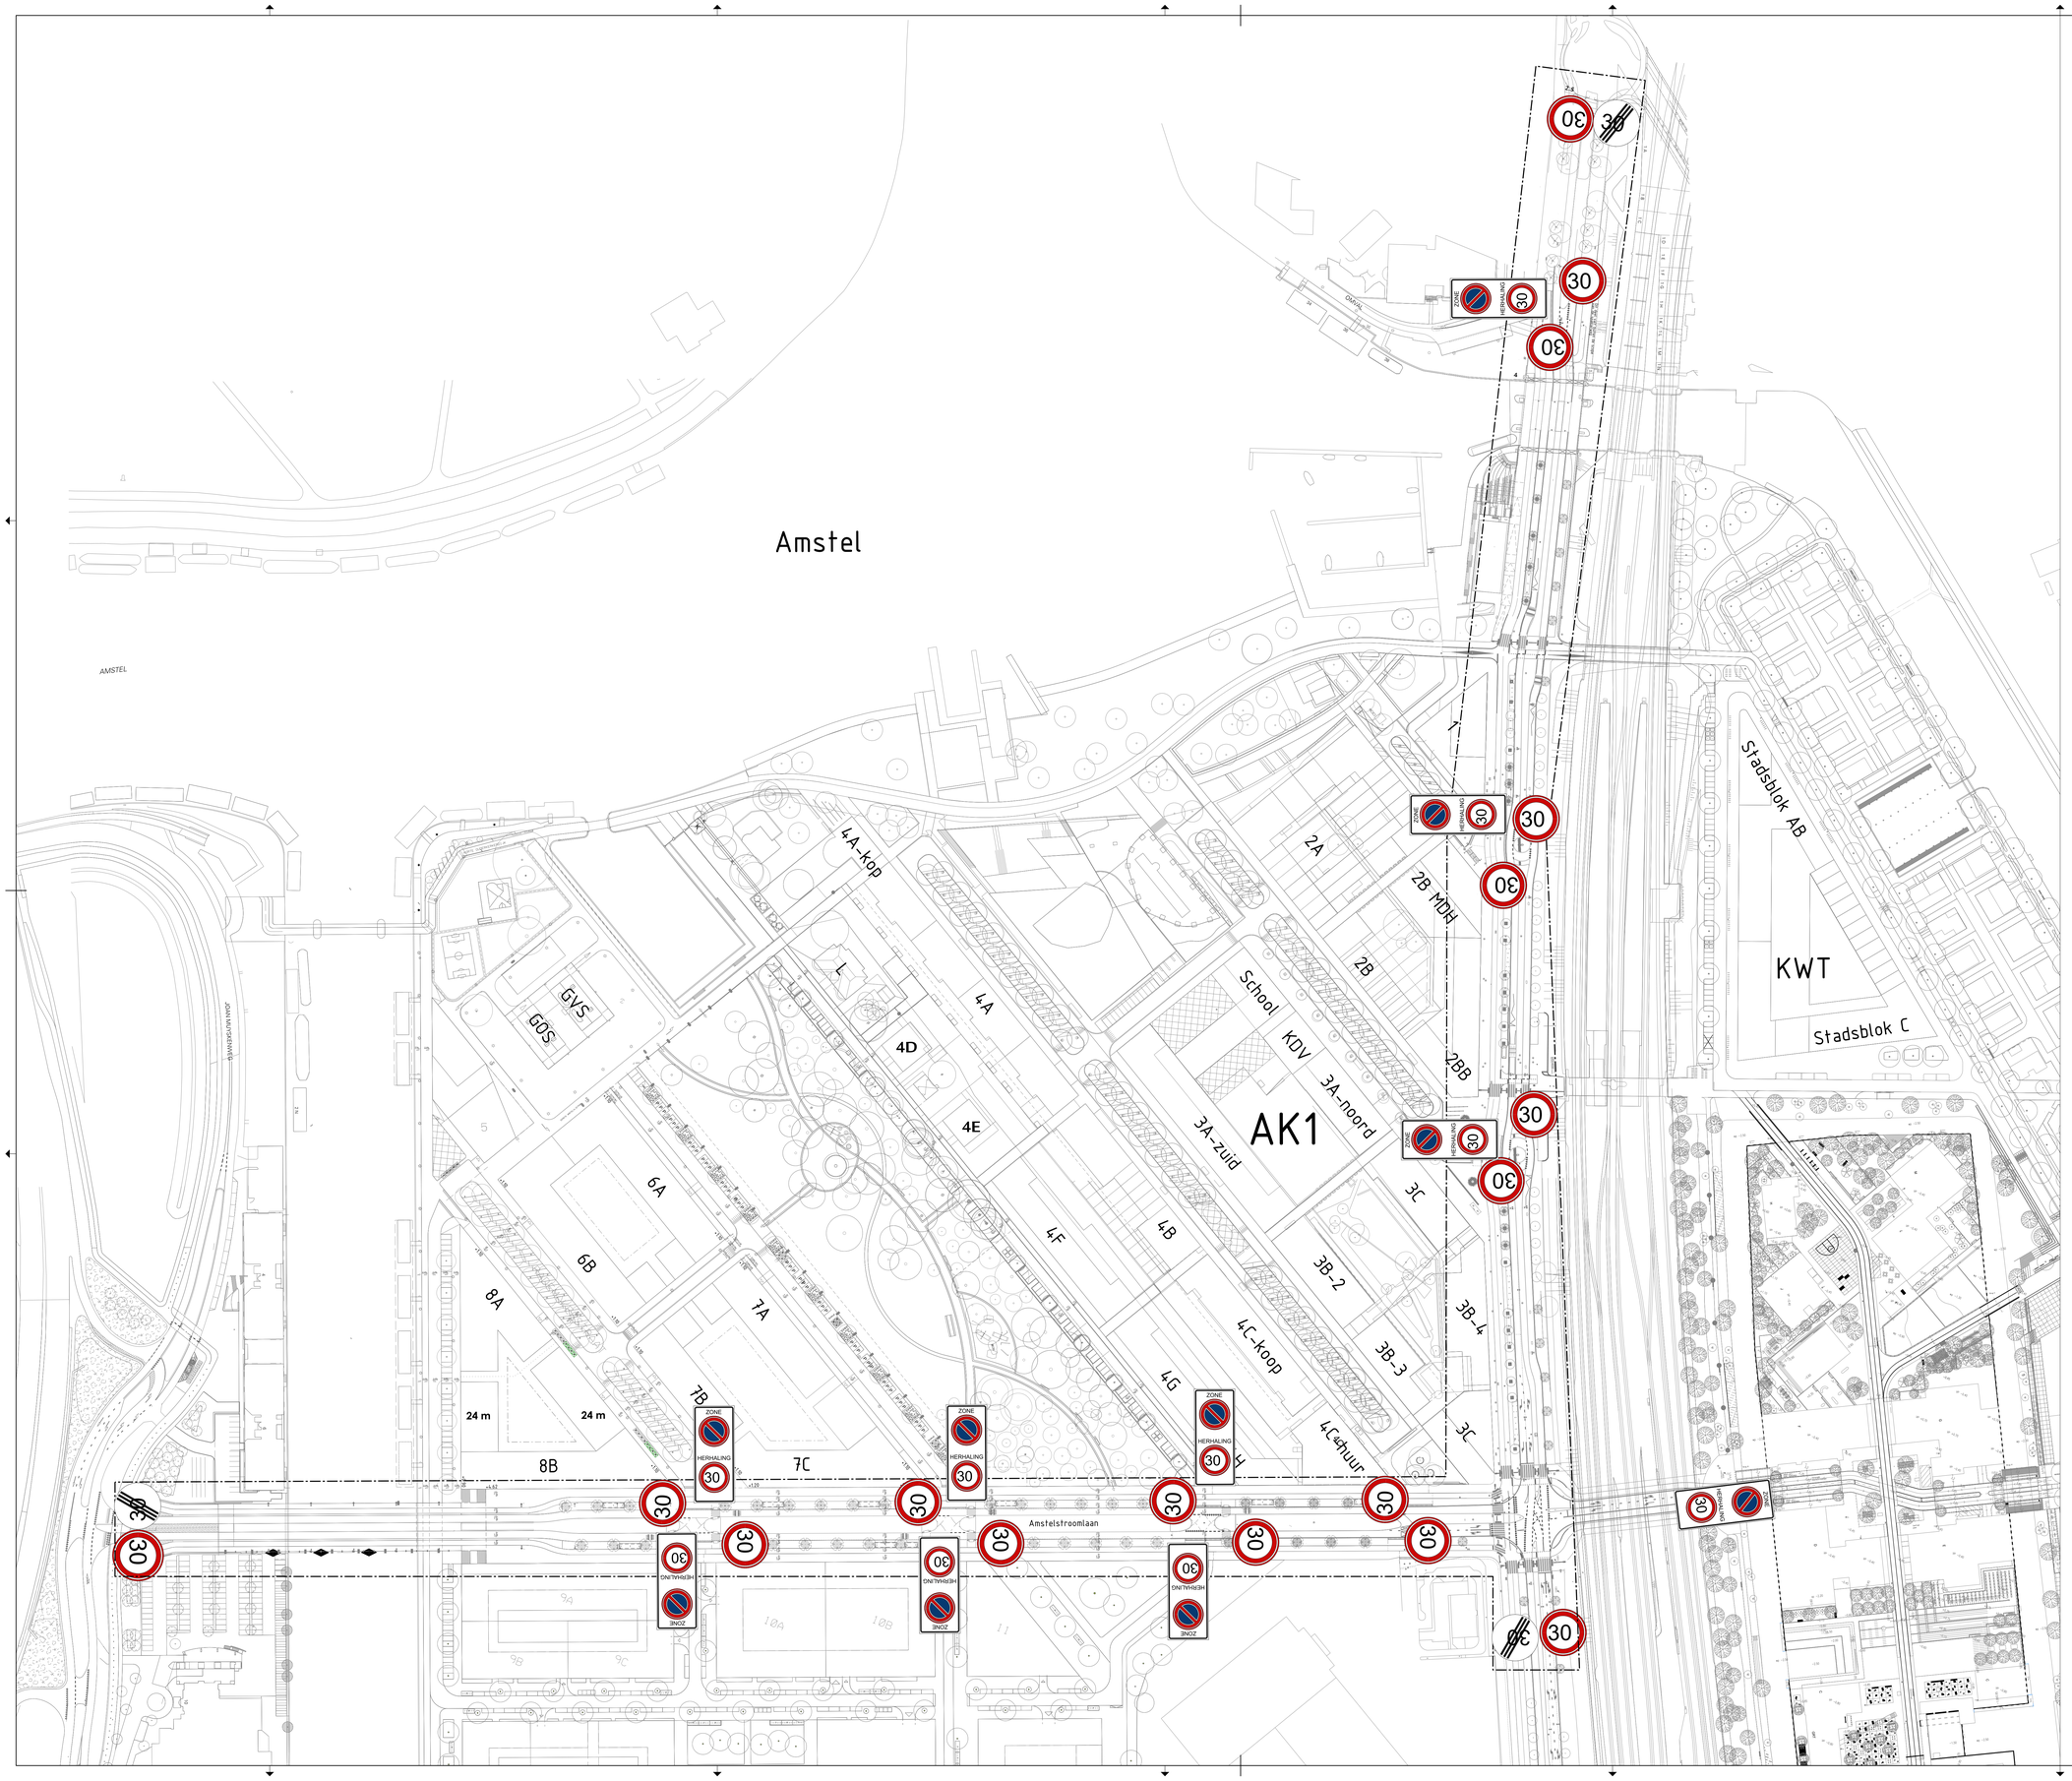

Gemeente Amsterdam

Ingenieursbureau

Weesperstraat 430
Postbus 12693
1100 AR Amsterdam
Telefoon 020 2511111

Opdrachtgever: Gemeente Amsterdam				
Project: 30 km zone				
Onderdeel: Verkeersbesluit snelheid Amstelstroomlaan & Spaklerweg				
Status: Concept	Fase:	Behoort bij: Verkeersbesluit	Schaal: 1:1000	
Opsteller: NAAM	Goedgekeurd en vrijgegeven: NAAM	Paraaf:	Datum: 17-11-2022	Formaat: A0
Projectnummer:	Tekeningnummer: 4334	Bladnummer: 01	Aantal bladen: 01	Wijziging:
Auteursrechten voorbehouden		Documentnr:	Plotdatum: PLTD	
Bestandsnaam: FILES				