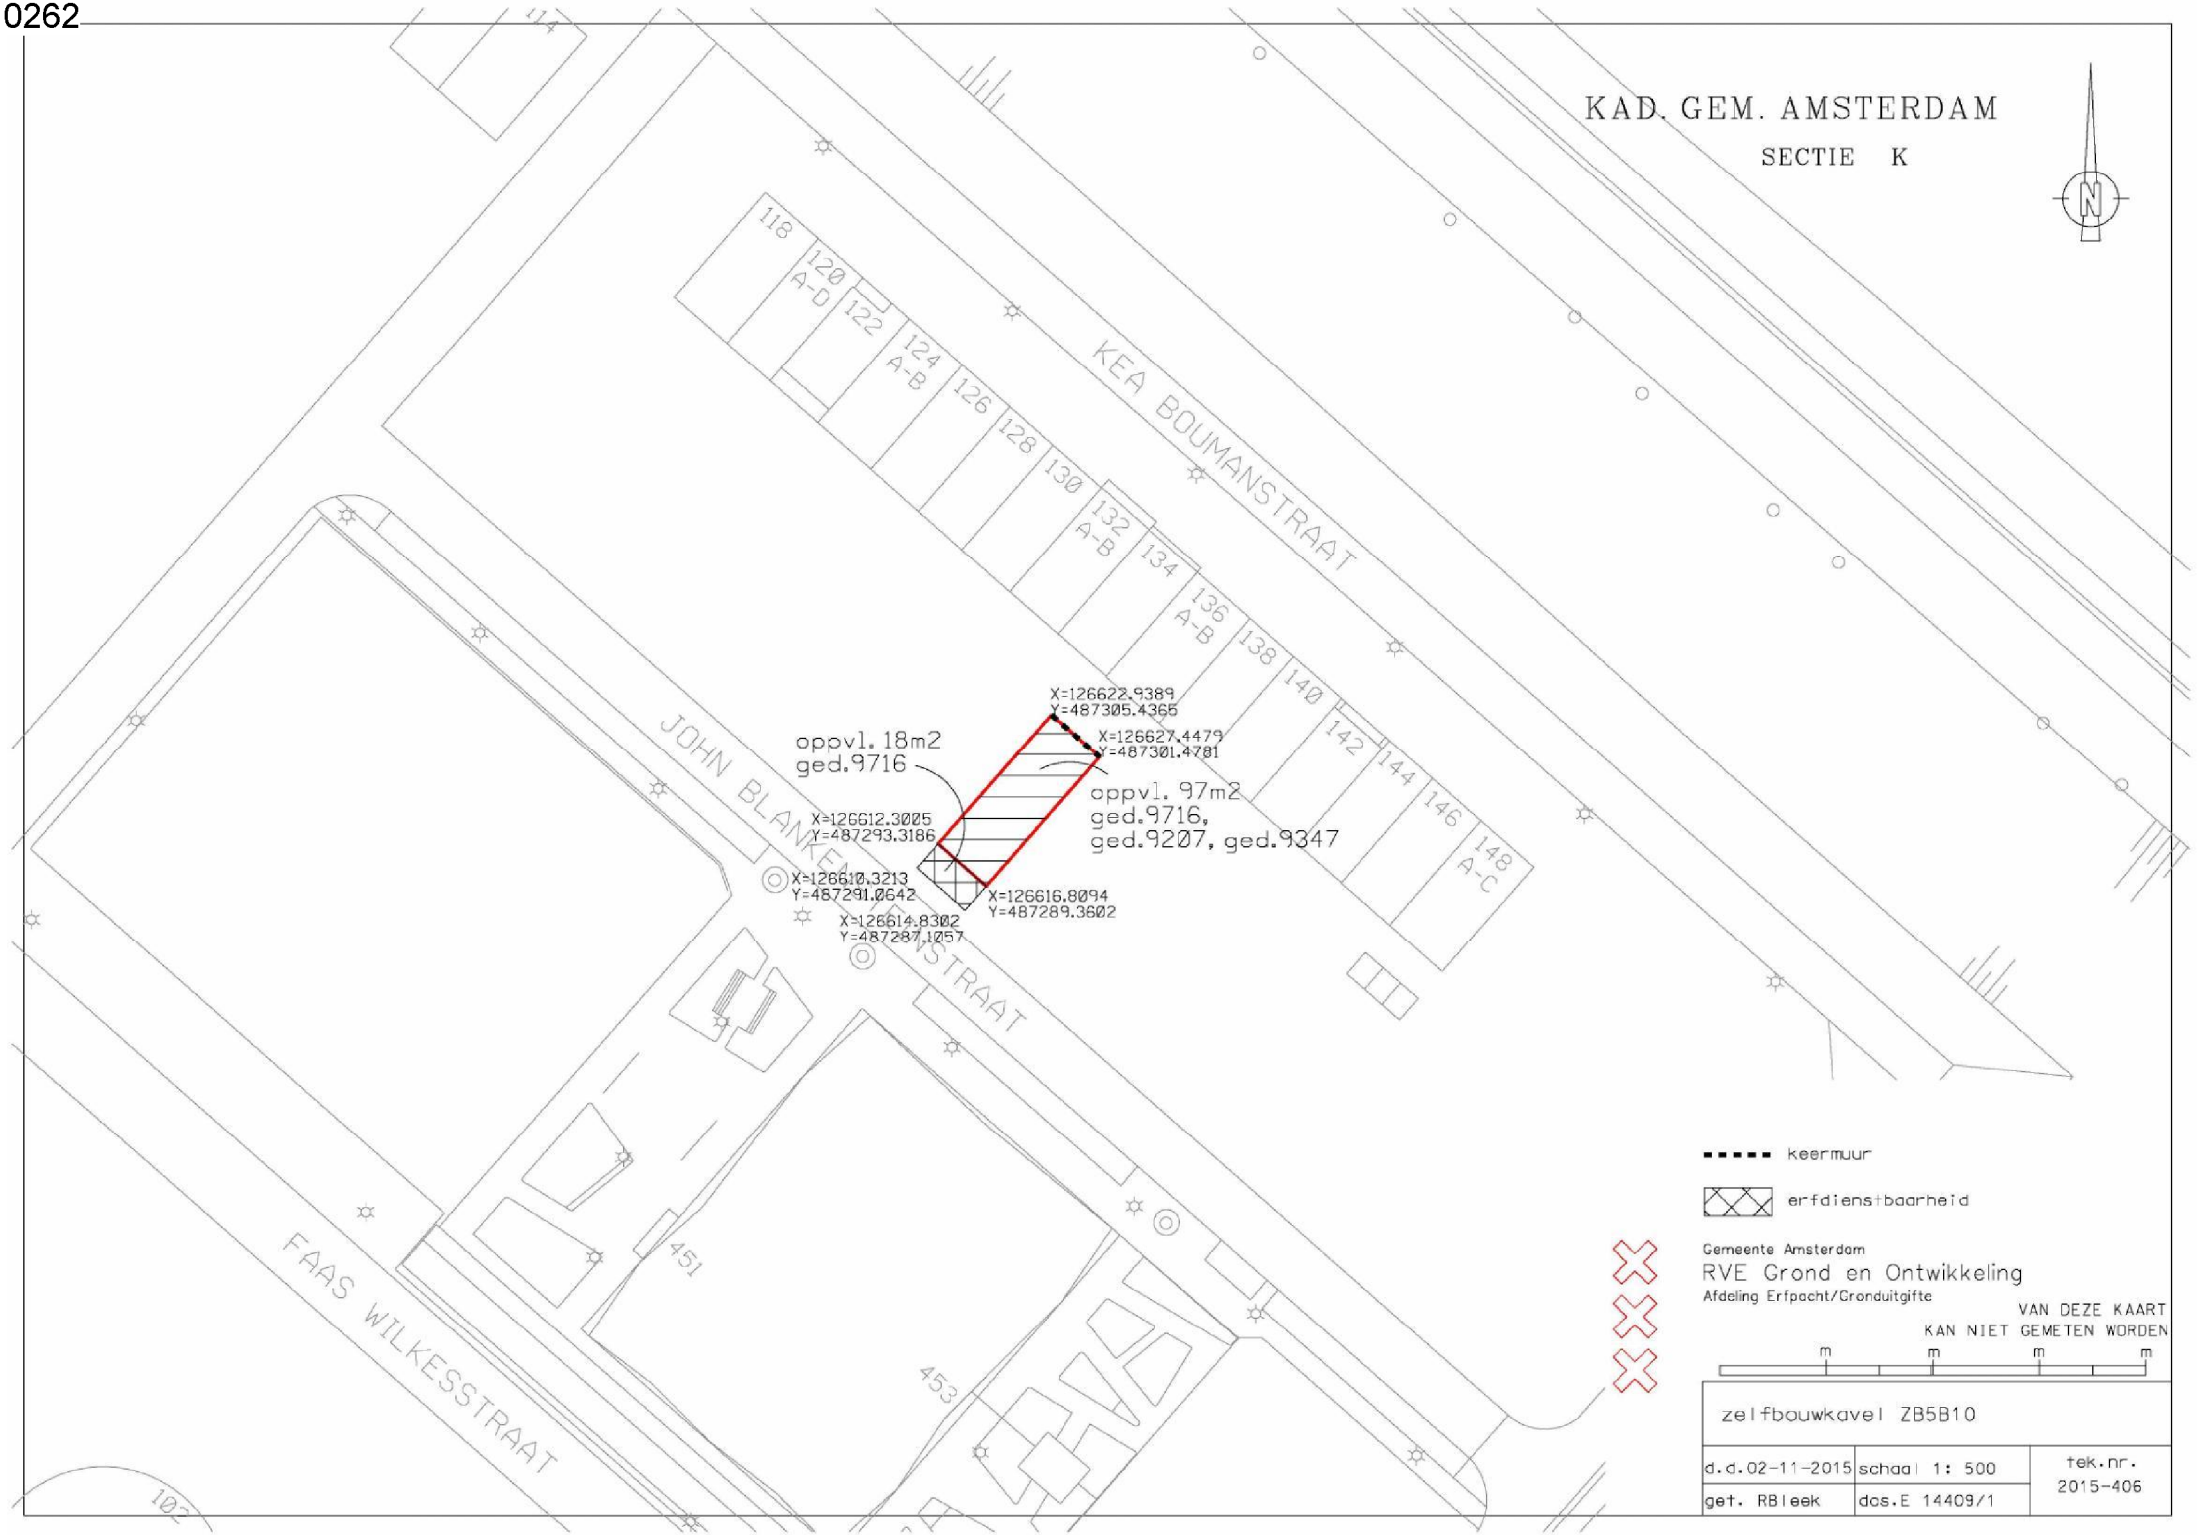
0262


KAD. GEM. AMSTERDAM
SECTIE K
N
KEA BOUMANSTRAAT
JOHN BLANKENSTRAAT
FAAS WILKESSTRAAT
118
120 A-D
122
124 A-B
126
128
130
132 A-B
134
136 A-B
138
140
142
144
146
148 A-C
451
453
102
114
X=126622.9389
Y=487305.4365
X=126627.4479
Y=487301.4781
oppvl. 18m2
ged.9716
oppvl. 97m2
ged.9716,
ged.9207, ged.9347
X=126612.3005
Y=487293.3186
X=126610.3213
Y=487291.0642
X=126616.8094
Y=487289.3602
X=126614.8302
Y=487287.1257
keermuur
erfdienstbaarheid
Gemeente Amsterdam
RVE Grond en Ontwikkeling
Afdeling Erfpacht/Gronduitgifte
VAN DEZE KAART
KAN NIET GEMETEN WORDEN
m
m
m
m
zelfbouwkavel ZB5B10
d.d.02-11-2015
schaal 1: 500
tek.nr.
2015-406
get. RBleek
dos.E 14409/1