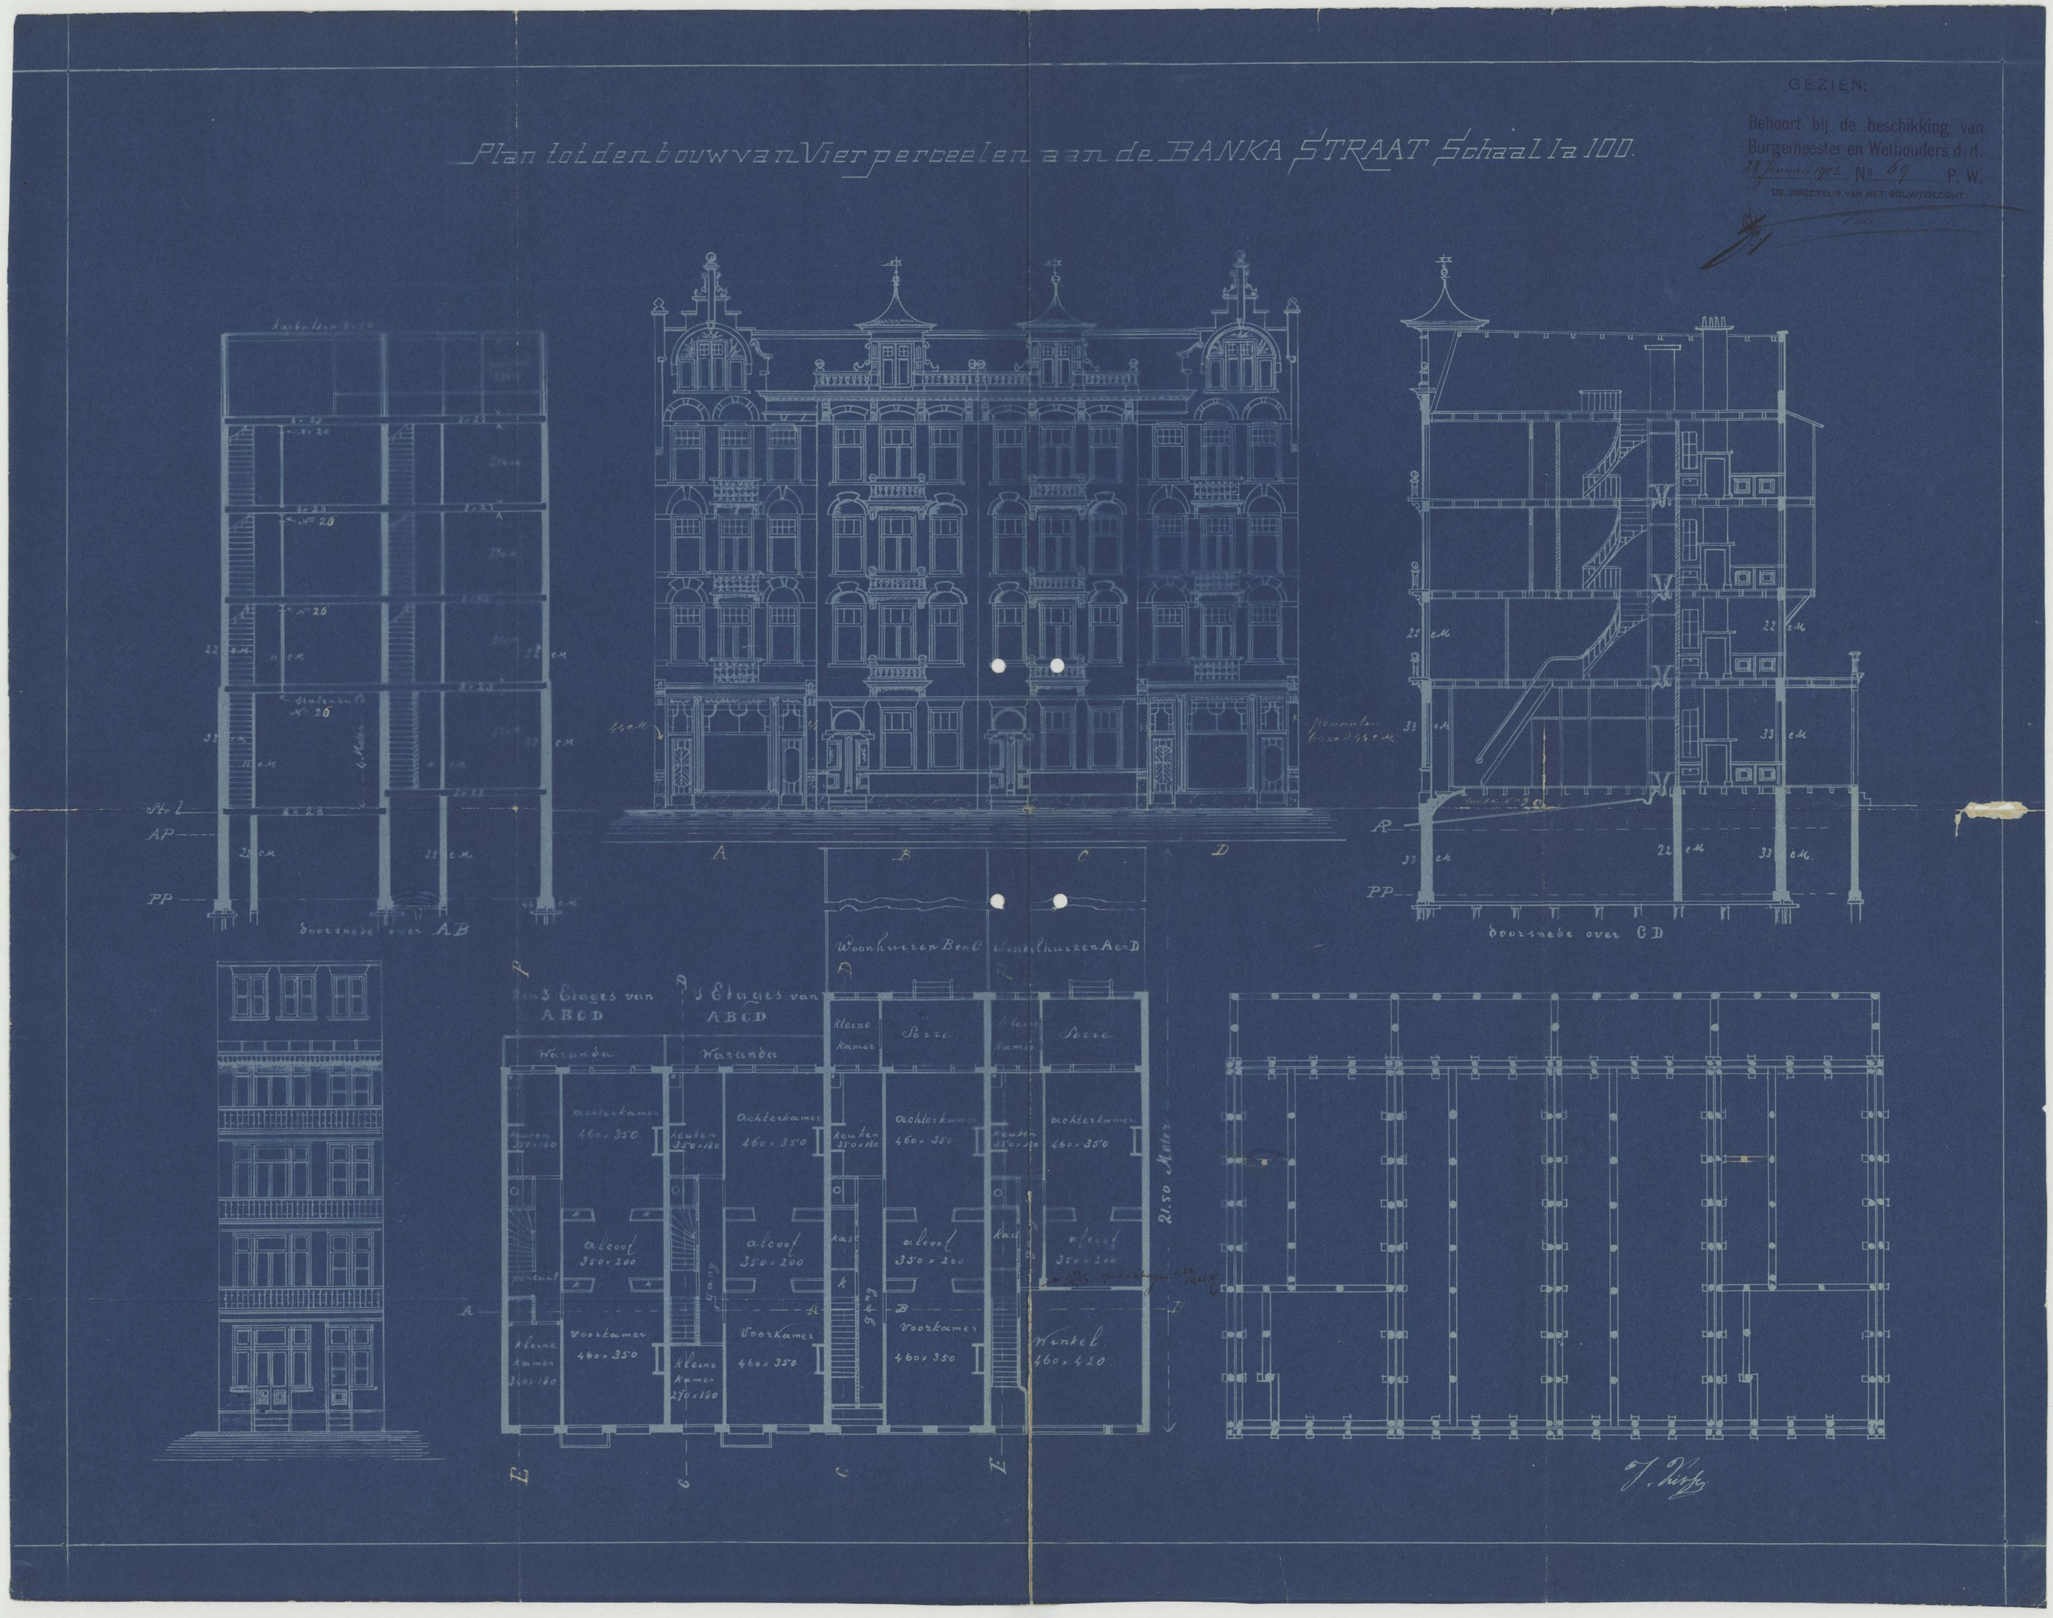
Plan tot den bouw van Vier perceelen aan de BANKA STRAAT Schaal 1 a 100.
GEZIEN:
Behoort bij de beschikking van Burgemeester en Wethouders d. d. 28 Januari 1902 No. 69 P. W.
DE DIRECTEUR VAN HET BOUWTOEZICHT:
doorsnede over AB
doorsnede over CD
Woonhuizen B en C
Winkelhuizen A en D
3 Etages van ABCD
Waranda
Kleine Kamer
Sorre
Achterkamer 460 x 350
Keuken 350 x 180
alcoof 350 x 200
Voorkamer 460 x 350
Winkel 460 x 420
21.50 Meter