


DWARSDOORSNEDE B-B

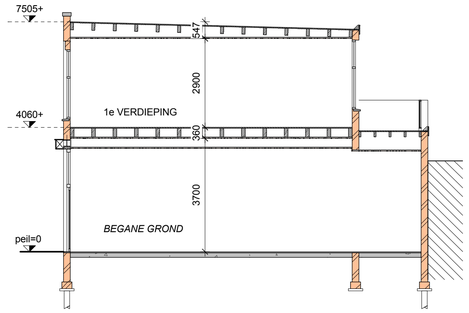


LANGSDOORSNEDE A-A




Voorgevel uit 1913. Er zat een garagebedrijf op de begane grond.



VOORGEVEL

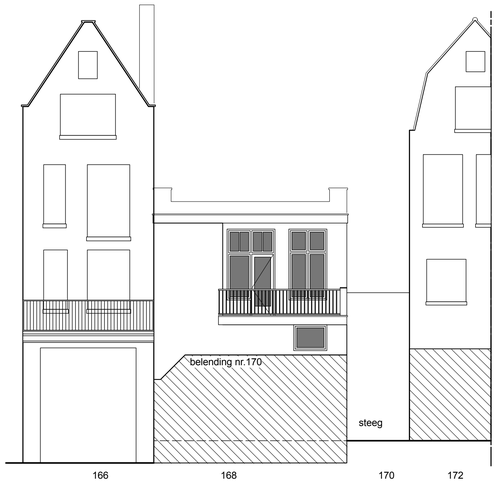

ACHTERGEVEL

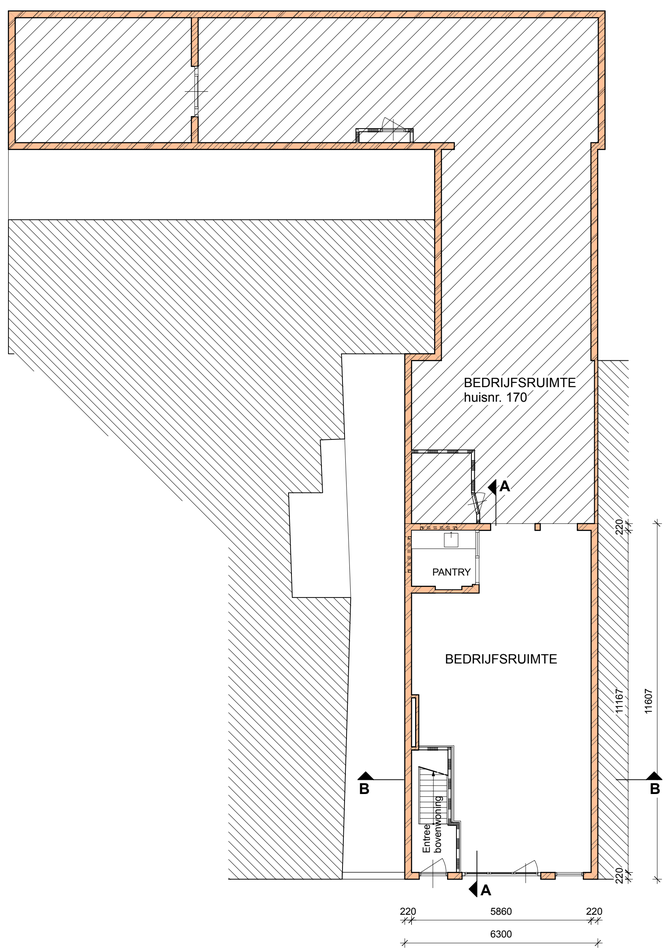


BEGANE GROND









BESTAANDE VOORGEVEL + BELENDINGEN

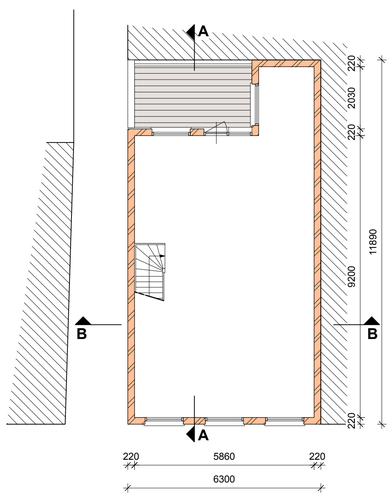

1e VERDIEPING

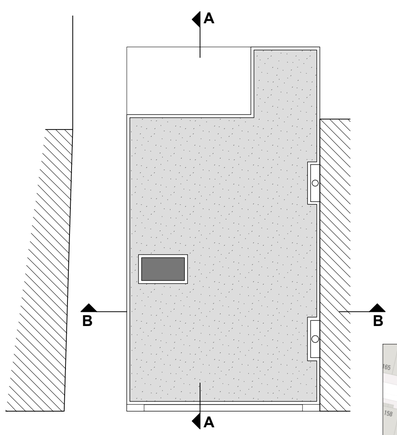

DAKAANZICHT

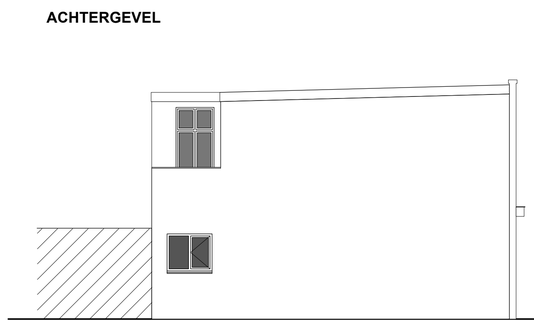


LINKER ZIJGEVEL





BESTAANDE ACHTERGEVEL + BELENDINGEN

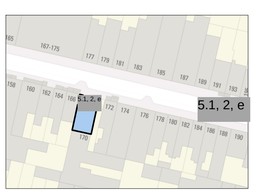

SITUATIE schaal 1:1000

BESTAANDE TOESTAND

BURO V-10

5.1, 2, e . Lauriersstraat 21 . 1016 PG Amsterdam
tel. 31 20 6186457 . E mail. 5.1, 2, e @burov10.nl

opdrachtgever	KESS CORPORATION
werk	5.1, 2, e TE AMSTERDAM
onderwerp	PLATTEGROND, DOORSNEDE, GEVELAANZICHT

datum	19-12-2024	A 05-03-25	B 17-04-25	C	D	E	F
schaal	1A100	formaat	A1	werknr.	2445	bladnr.	B01