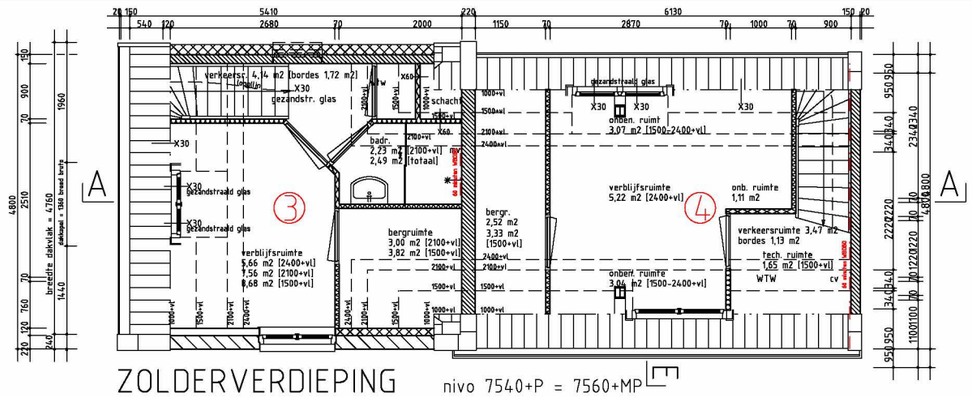

ZOLDERVERDIEPING nivo 7540+P = 7560+MP

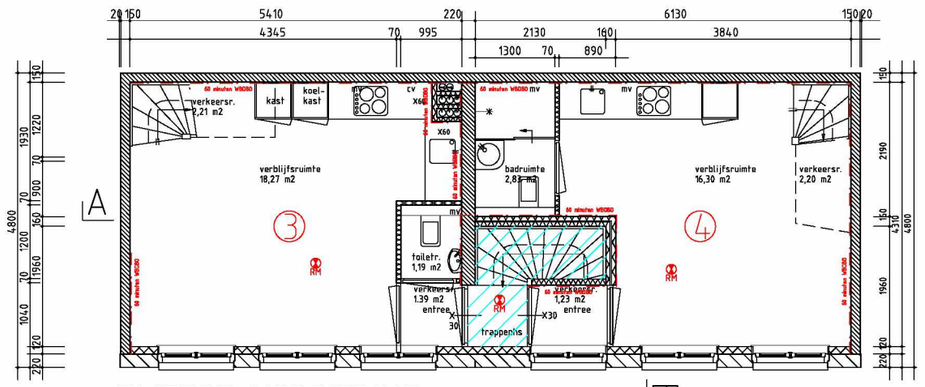

TWEEDE VERDIEPING nivo 4940+P = 4960+MP

Dubbele woning G.O.=23,02+17,51=40,53 m2

Dubbele woning G.O.=22,93+18,65=41,58 m2

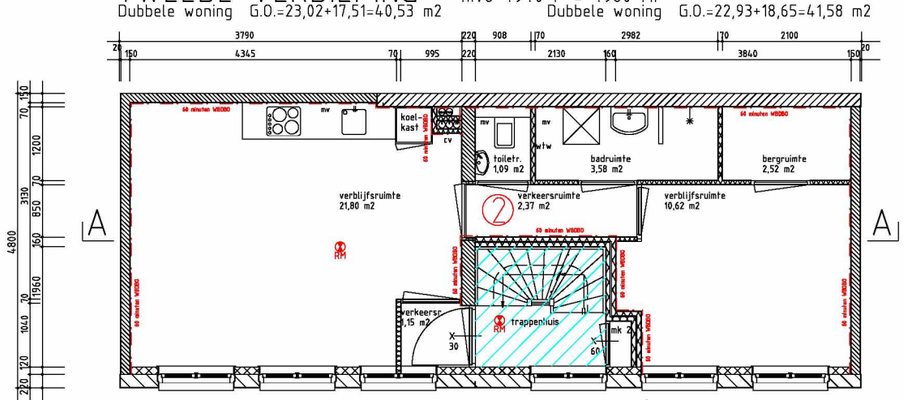

EERSTE VERDIEPING nivo 2260+P = 2280+MP — Etagewoning G.O.=44,21 m2

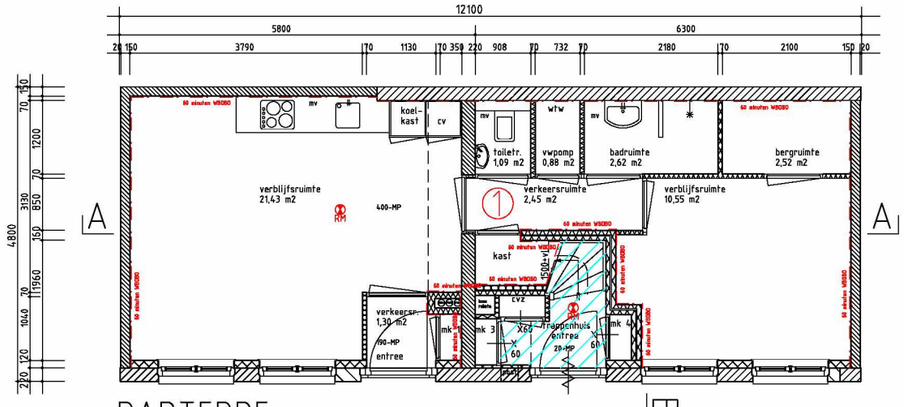

PARTERRE nivo = 420-Peil = 400-MP — Etagewoning G.O.=45,11 m2

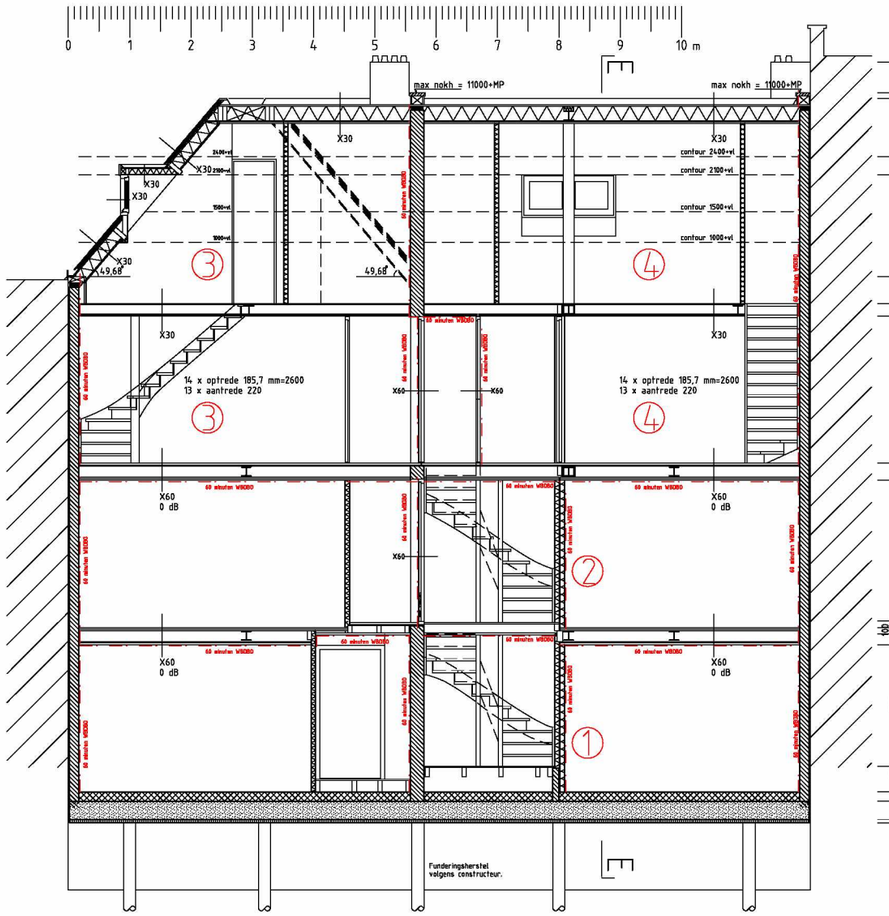

LANGSDOORSNEDE A

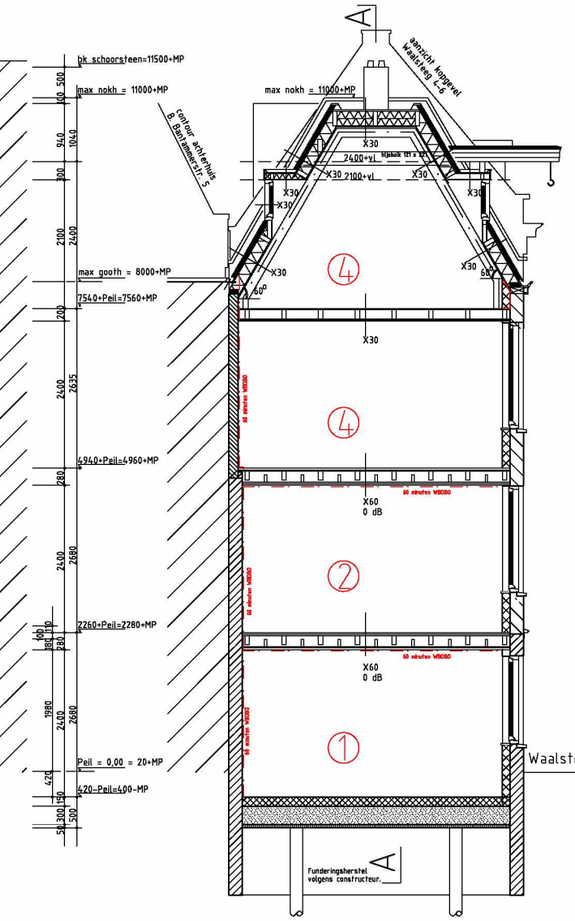

DWARSSDOORSNEDE E

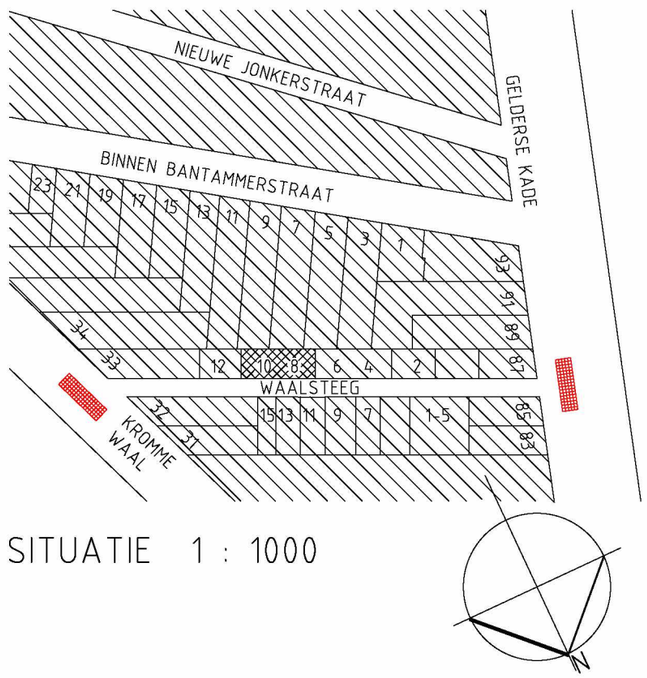

SITUATIE 1 : 1000

BRANDVEILIGHEID

Extra beveiligde vluchtroute.
N.B.: deuren meterkasten 60 minuten WBDBO (sponning > 25 mm; opschuimstrips rondom)

rookmelder 230 V [doorgekoppelen andere rookmelders !], voorzien van [separaat] akoestisch signaal armatuur.

noodverlichting 230 V [voorzien van accu tbv > 60 minuten].

X60 gebouw- of constructiedeel WBDBO 60 minuten.

60 minuten WBDBO contour scheidingsconstructie WBDBO 60 minuten.

(3) nummer van brandcompartiment

opstelplaaats brandweerauto

WAALSTEEG 8-10 te AMSTERDAM

Het veranderen - vergroten van bedrijfsruimten tot vier woningen; herbouw naar oorspronkelijk voorkomen van een volume van meerdere bowlagen met een kap. De demontage van het kalkzandstenen deel van de straatgevel; metselwerk verdiepingen boven pleisterwerk van de begane grond [hardstenen plint] en een leien dakbedekking.

Brandveiligheid; platte gronden en doorsneden.

Job: 1803 Tek: B-9 Status: aanvr Omg Verg Schaal: 1 : 100 Formaat: A3

Datum: 05-01-2021

Wijziging: A. B.
Omschrijving:

IR BEN SCHELLEKENS ARCHITECT BNA
Louvrelaan 52 1064 WB Amsterdam
tel: 020-6276639
mail: ir.b.schellekens@kpnmail.nl
architectenregister: 1881216007
Kamer van Koophandel: 34371442