PRODUCED BY AN AUTODESK STUDENT VERSION

Legenda

(rm)	aanbrengen rookmelder NEN 2555
vbr	verblijfsruimte
vkr	verkeersruimte
be	bergruimte
mk	meterkast
dl	daklicht
wm	wasmachine
dr	droger
cv	centrale verwarming
rga ltv	rookgasafvoer luchttoevoer t.b.v. CV

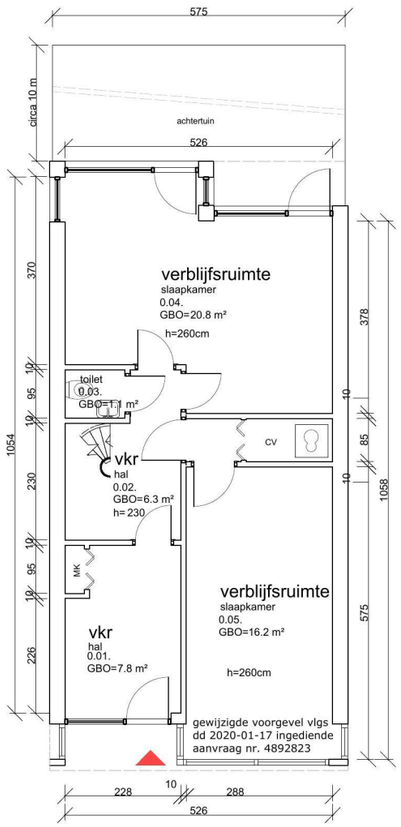

Begane grond

1 : 100

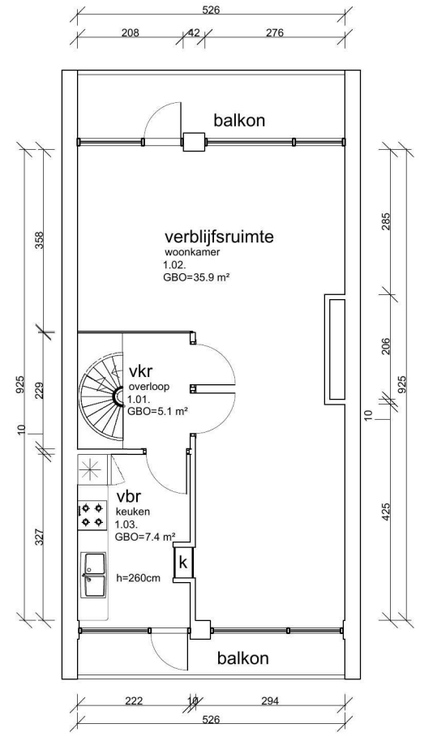

Eerste verdieping

1 : 100

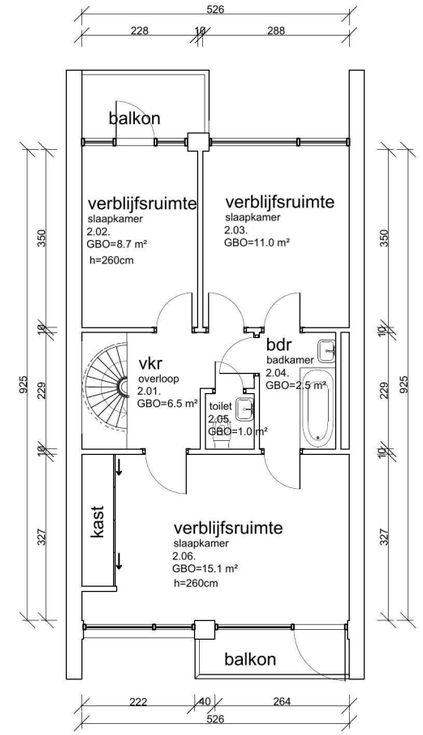

Tweede verdieping

1 : 100

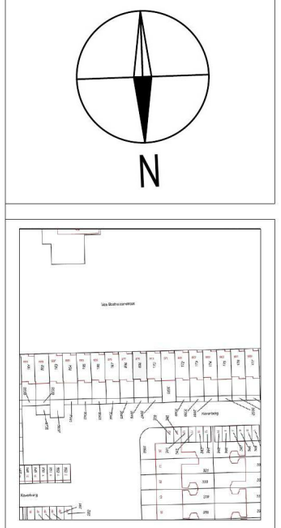

Situatie schaal: 1:2000

Situatie:
Kadastraal bekend: Amsterdam
Sectie: AK
Nummer: 169

Maatvoering:
Alle maten in het werk controleren en eventueel in overleg aanpassen aan bestaande bebouwing.

Contactpersoon

[redacted]

DS GROUP
CONCEPTS FOR LIVING

Werk
Van Bushuisenstraat 675-C, Amsterdam

Onderwerp
Bestaande situatie

Datum
19.05.2020

Getekend
FT

Tekeningnummer
01

Schaal
1 : 100 (A3)

PRODUCED BY AN AUTODESK STUDENT VERSION
PRODUCED BY AN AUTODESK STUDENT VERSION
PRODUCED BY AN AUTODESK STUDENT VERSION

PRODUCED BY AN AUTODESK STUDENT VERSION

Legenda

- (rm) aanbrengen rookmelder NEN 2555
- vbr verblijfsruimte
- vkr verkeersruimte
- be bergruimte
- mk meterkast
- dl daklicht
- wm wasmachine
- dr droger
- cv centrale verwarming
- rga rookgasafvoer
- ltv luchttoevoer t.b.v. CV

bestemming	gebruiksopp.
Onzelfstandige woonruimte 01	8.7 m²
Onzelfstandige woonruimte 02	9.4 m²
Onzelfstandige woonruimte 03	7.7 m²
	25.8 m²

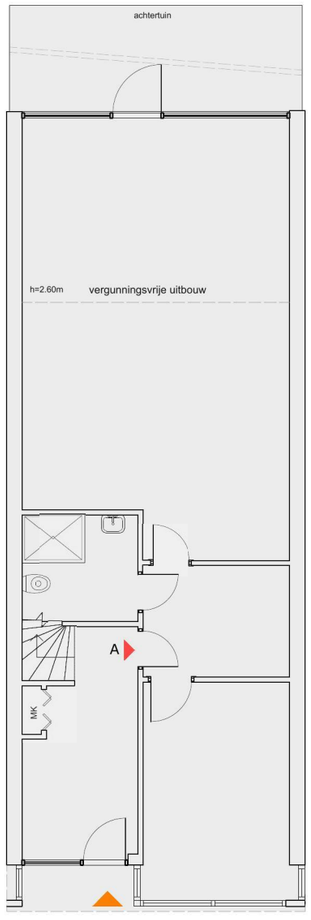

Begane grond

1 : 100

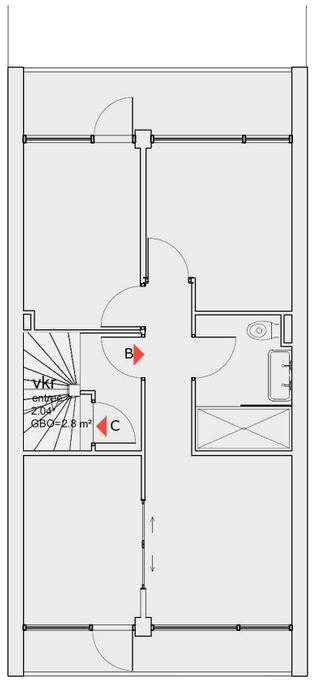

Eerste verdieping

1 : 100

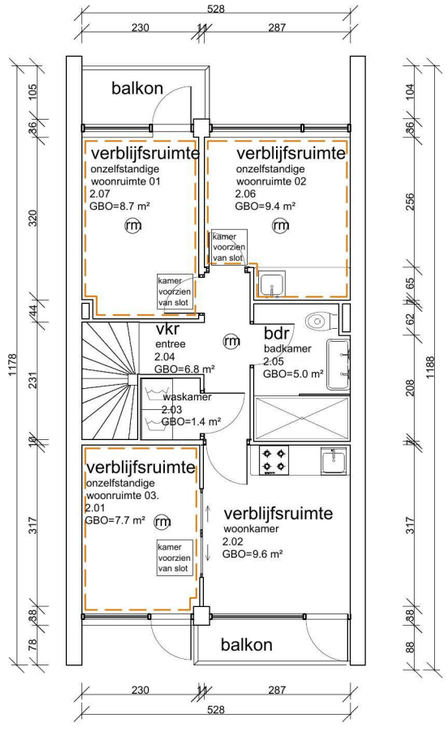

Tweede verdieping

1 : 100

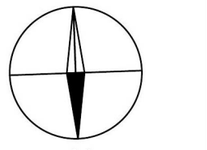

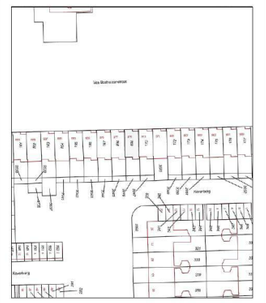

Situatie schaal: 1:2000

Situatie:
Kadastraal bekend: Amsterdam
Sectie: AK
Nummer: 169

Maatvoering:
Alle maten in het werk controleren en eventueel in overleg aanpassen aan bestaande bebouwing.

Contactpersoon

[redacted]

DS GROUP
CONCEPTS FOR LIVING

Werk
Van Bushuisenstraat 675-C, Amsterdam

Onderwerp
Nieuwe situatie

Datum
19.05.2020

Getekend
FT

Tekeningnummer
02

Schaal
1 : 100 (A3)

PRODUCED BY AN AUTODESK STUDENT VERSION
PRODUCED BY AN AUTODESK STUDENT VERSION
PRODUCED BY AN AUTODESK STUDENT VERSION