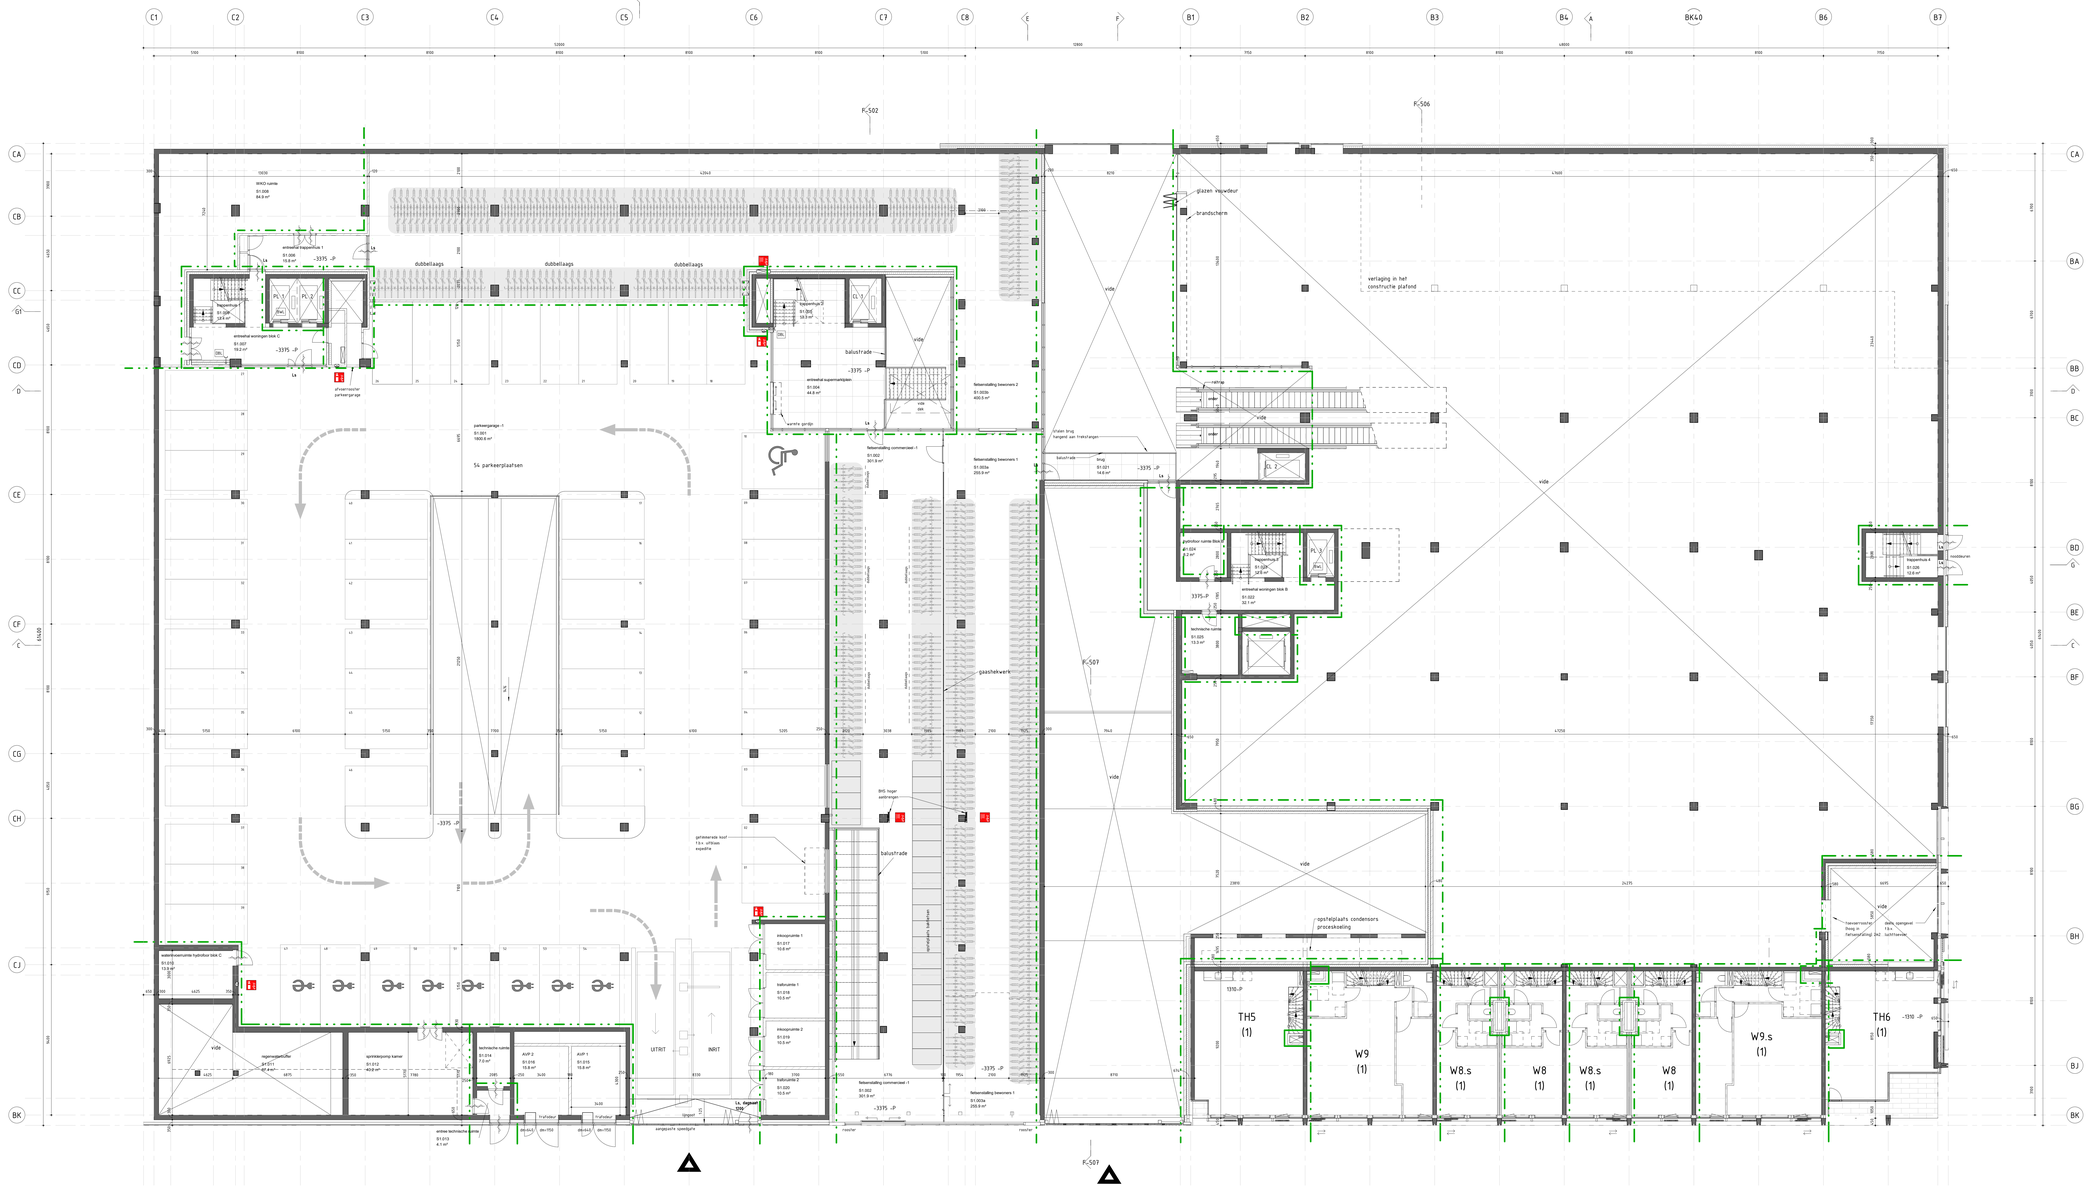


RENVOOI

MATERIALEN

- beton
- lichte wand woningscheidender/ commerciële scheidende ruimte
- kalkzandsteen
- lichte scheidingswand
- isolatie
- houtskeletbouw wand
- lage begroeiing
- houten dek
- grint

Dak Rc=6,0 m2.K/W
Gevel Rc=4,5 m2.K/W
Vloer Rc=4,5 m2.K/W

SYMBOLEN

- deur zelfsluitend
- 30 minuten weerstand tegen brandoverslag en brandoverslag (WB30); conform rode stippellijn
- 60 minuten weerstand tegen brandoverslag en brandoverslag (WB60); conform groene stippellijn
- Ps: deuren in vluchtrichting voorzien van paniekbeslag
- La: deur te openen zonder gebruik te maken van losse hulpmiddelen (in vluchtrichting)
- EI: meldlijn blusapparaat
- HA: brandslanghaspel
- Sirn: brandsirene
- BMF: brandmeldpaneel
- DBL: droge blusleiding
- n=C: droge blusleiding aansluiting

- De bouwconstructie biedt een brandweerstand tot bezwijken van 120 minuten.
- De constructies welke van invloed kunnen zijn op de brandwerende scheidingen bestaan een brandwerendheid die tenminste voldoet aan de eis die gesteld is aan desbetreffende bijbehorende brandwerende scheiding.
- Voor de brandwerende scheidingen zijn de volgende uitvoeringsrapportage bouwfysisch adviseur.
- De brandwerendheid van doorvoeringen door brandwerende wanden of vloeren is gelijk aan die van aan de van de desbetreffende wand of vloer.
- De gevels brandwerendheid van wanden, kolommen, balken, raketen, deuren etc. is/wordt aangetoond d.m.v. een geldig rapport.
- Een zijde van een constructiewanddeel die grenst aan de buitenlucht, van een bouwwerk waarvan een voor personen bestemde vloer tenminste 5m boven het maaiveldvlak ligt, voldoet vanaf het aansluitende terrein tot een hoogte van tenminste 21m aan brandklasse B.
- Een zijde van een constructiewanddeel die grenst aan de buitenlucht tot een hoogte van 10m boven het maaiveldvlak
- Materiaal toegepast aan de binnenzijde van een schacht, een koker of een daarmee vergelijkbaar element aan een bouwdeelcompartiment of subbrandcompartiment een onbrandbaar materiaal dat ten minste gedurende gelijke duur als EI30a(i), voldoet over een dikte van tenminste 0,04m, gemeten loodrecht op de binnenzijde, aan brandklasse A2.
- Brandwerendgasdichtheidsvoorzieningen volgens specifieke installatie adviseur.
- Constructies volgens opgave/tekeningen constructeur.
- Brandwerendgasdichtheidsvoorzieningen volgens installatie adviseur.
- Brandwerendgasdichte doorvoeringen volgens opgave/tekeningen bouwfysisch adviseur.
- De aanbieding van de gebruiksfunctie, verblijfsgebieden, ventilatiewetten en de afwerkingen en de bekleding van alle ruimten inclusief hifvalapparaten per gebruiksfunctie opgave/tekeningen/rapportage bouwfysisch adviseur.
- Blok B en C zijn voorzien van een brandweerlift
- Het inbedingen en aansluitpunten van gas-, elektra- en waterleiding volgens opgave/tekeningen installatie adviseur
- Het inbedingen en aansluitpunten van riolering en hemelwaterafvoeren volgens opgave/tekeningen installatie adviseur
- Voor de sprinklerinstallatie volgens opgave/tekeningen installatie adviseur
- Voor sprinklerinstallatie volgens opgave/tekeningen installatie adviseur
- Voor rookbeheersinstelling en -ventilating volgens opgave/tekeningen installatie adviseur
- FDS, t.d. = 600x400
- Raindproeven volgens/uit waterpassen
- Dagelijkse/wekelijkse/maandelijkse controlegangen P-520
- Dagelijkse/wekelijkse volgens opgave/rapportage bouwfysisch adviseur

- Hitwaterwendheid conform afdeling 2.15
- Waterspinaute conform artikel 3.27
- Hoogte van ruimten en verblijfsgebieden conform afdeling 3.11
- Kennig van vocht conform afdeling 3.5
- Luchtdichtheid conform artikel 5.4, Luchtvaluestroom
- Waterdichtheid conform artikel 15 kennig van vocht
- Vloerafscheiding conform afdeling 2.3
- Trappen conform afdeling 2.5

Opdrachtgever
MRP Development

Project
Blokken B & C

Onderdeel
Plattegrond souterrain -1

Tekeningnummer
P-501

Werknummer	Schaal	Formaat	Fase	Status
2018040	1 : 100	A0++	DV	Definitief

VenhoevenCS Regio Amstelland-Meerlanden
Regio Amsterdam
Regio Noord-Holland Noord
Regio Utrecht
Regio Zuid-Holland Zuid
Regio Zuid-Holland Noord
Regio Rijnmond
Regio Zeeland
Regio Noord-Brabant
Regio Limburg
Regio Gelderland
Regio Overijssel
Regio Friesland
Regio Groningen-Drenthe
Regio Flevoland
Regio Noord-Holland Zuid