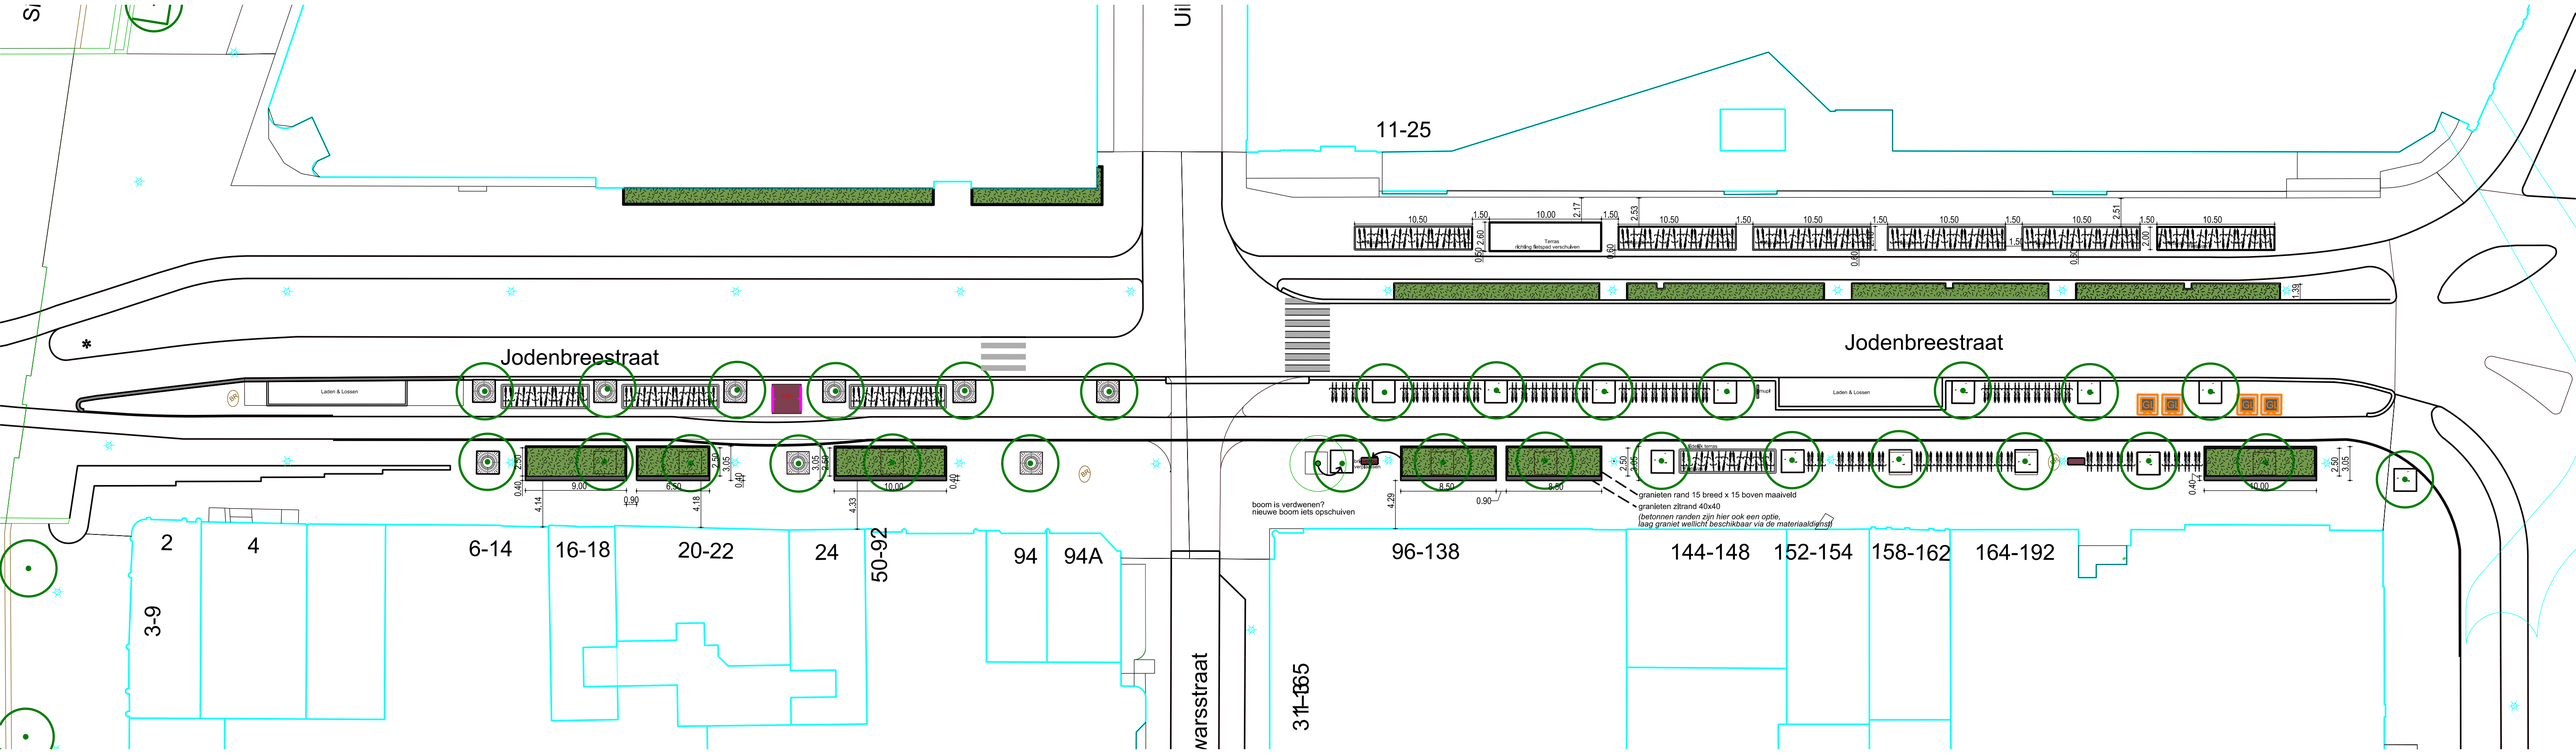

11-25
Jodenbreestraat
Jodenbreestraat
Laden & Lossen
Laden & Lossen
2
4
3-9
6-14
16-18
20-22
24
50-92
94
94A
96-138
144-148
152-154
158-162
164-192
boom is verdwenen?
nieuwe boom iets opschuiven
granieten rand 15 breed x 15 boven maaiveld
granieten zitrand 40x40
(betonnen randen zijn hier ook een optie,
laag graniet wellicht beschikbaar via de materiaaldienst)