
8 stuks merk H–H 60min WBDBO

2x b.g traph.ST–03 tussen as 21/22–op as 123/124A
2x b.g traph.ST–04 tussen as 32/33–op as 123/124A
2x b.g traph.ST–05 tussen as 43/44–op as 123/124A
2x b.g traph.ST–06 tussen as 54/55–op as 123/124A

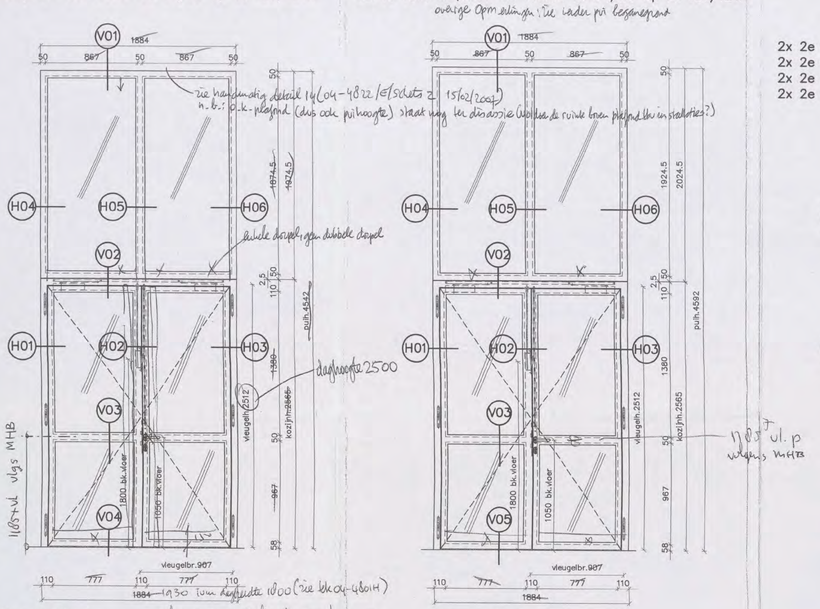

Hang en sluitwerk
–6 stuks aanlasscharnieren ~~Brawi 20x180~~ Browi
–1 stuks 2 puntsslot ~~Jansen 555.196~~
–1 stuks zelfsluitende espagnolet ~~Jansen 555.380~~
~~–1 paar rvs deurkrukken Intersteel 35293a~~
~~–2 stuks rvs cilinder rozetten Intersteel 35174~~
–2 stuks deurdranger Dorma met voorsorteerinrichting
–1 stuks Euro cilinder excl.Emdee

Beglazing
–sgg Contraflam Lite EW–60 d=±14mm

8 stuks merk G–G 60min WBDBO

2x 1e verd. traph.ST–03 tussen as 21/22–op as 123/124A
2x 1e verd. traph.ST–04 tussen as 32/33–op as 123/124A
2x 1e verd. traph.ST–05 tussen as 43/44–op as 123/124A
2x 1e verd. traph.ST–06 tussen as 54/55–op as 123/124A


overige opmetingen: zie verder pri tekeningoverzicht

Hang en sluitwerk
–6 stuks aanlasscharnieren Brawi 20x180
–1 stuks 2 puntsslot Jansen 555.196
–1 stuks zelfsluitende espagnolet Jansen 555.380
–1 paar rvs deurkrukken Intersteel 35293a
–2 stuks rvs cilinder rozetten Intersteel 35174
–2 stuks deurdranger Dorma met voorsorteerinrichting
–1 stuks Euro cilinder excl.Emdee

Beglazing
–sgg Contraflam Lite EW–60 d=±14mm

4 stuks merk I–I 60min WBDBO

1x kelder traph.ST–03 tussen as 21/22–op as 123/124A
1x kelder traph.ST–04 tussen as 32/33–op as 123/124A
1x kelder traph.ST–05 tussen as 43/44–op as 123/124A
1x kelder traph.ST–06 tussen as 54/55–op as 123/124A

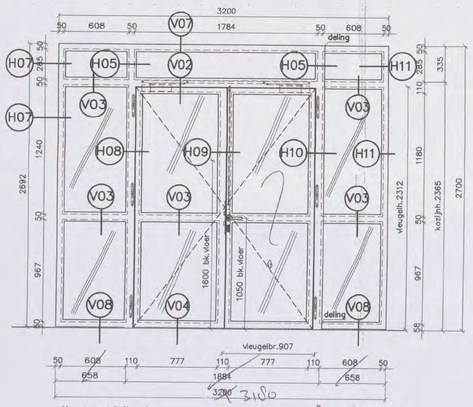


Hang en sluitwerk
–6 stuks aanlasscharnieren Brawi 20x180
–1 stuks 2 puntsslot Jansen 555.196
–1 stuks zelfsluitende espagnolet Jansen 555.380
–1 paar rvs deurkrukken Intersteel 35293a
–2 stuks rvs cilinder rozetten Intersteel 35174
–2 stuks deurdranger Dorma met voorsorteerinrichting
–1 stuks Euro cilinder excl.Emdee

Beglazing
–sgg Contraflam Lite EW–60 d=±14mm

8 stuks merk F–F 60min WBDBO

2x 2e verd. traph.ST–03 tussen as 21/22–op as 123/124A
2x 2e verd. traph.ST–04 tussen as 32/33–op as 123/124A
2x 2e verd. traph.ST–05 tussen as 43/44–op as 123/124A
2x 2e verd. traph.ST–06 tussen as 54/55–op as 123/124A

overige opmetingen: zie verder pri tekeningoverzicht

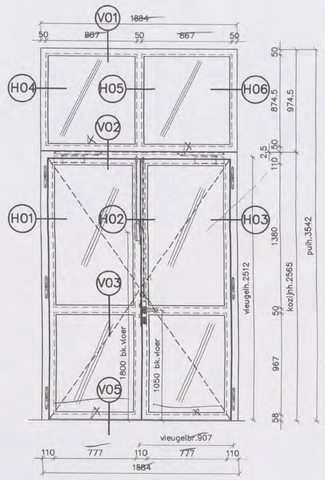


Hang en sluitwerk op as 123
–6 stuks aanlasscharnieren Brawi 20x180
–1 stuks 2 puntsslot Jansen 555.196
–1 stuks zelfsluitende espagnolet Jansen 555.380
–1 paar rvs deurkrukken Intersteel 35293a
–2 stuks rvs cilinder rozetten Intersteel 35174
–2 stuks deurdranger Dorma met voorsorteerinrichting
–1 stuks Euro cilinder excl.Emdee

Beglazing
–sgg Contraflam Lite EW–60 d=±14mm

8 stuks merk E–E 60min WBDBO

2x 3e verd. traph.ST–03 tussen as 21/22–op as 123/124A
2x 3e verd. traph.ST–04 tussen as 32/33–op as 123/124A
2x 3e verd. traph.ST–05 tussen as 43/44–op as 123/124A
2x 3e verd. traph.ST–06 tussen as 54/55–op as 123/124A

overige opmetingen: zie verder pri tekeningoverzicht

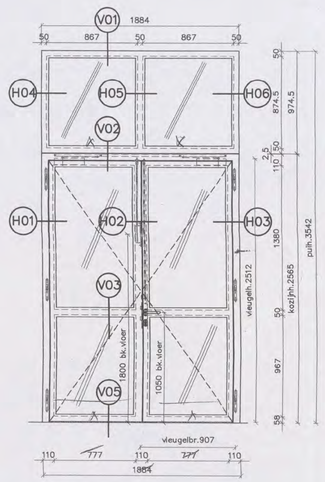


Hang en sluitwerk
–6 stuks aanlasscharnieren Brawi 20x180
–1 stuks 2 puntsslot Jansen 555.196
–1 stuks zelfsluitende espagnolet Jansen 555.380
–1 paar rvs deurkrukken Intersteel 35293a
–2 stuks rvs cilinder rozetten Intersteel 35174
–2 stuks deurdranger Dorma met voorsorteerinrichting
–1 stuks Euro cilinder excl.Emdee

Beglazing
–sgg Contraflam Lite EW–60 d=±14mm

8 stuks merk D–D 60min WBDBO


2x 4e verd. traph.ST–03 tussen as 21/22–op as 123/124A
2x 4e verd. traph.ST–04 tussen as 32/33–op as 123/124A
2x 4e verd. traph.ST–05 tussen as 43/44–op as 123/124A
2x 4e verd. traph.ST–06 tussen as 54/55–op as 123/124A


overige opmetingen: zie verder pri tekeningoverzicht

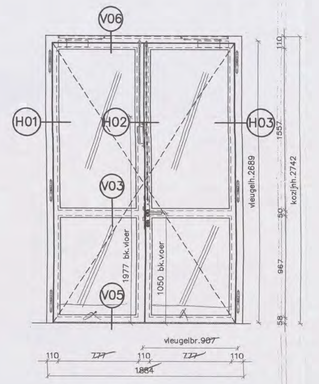



Hang en sluitwerk
–6 stuks aanlasscharnieren Brawi 20x180
–1 stuks 2 puntsslot Jansen 555.196
–1 stuks zelfsluitende espagnolet Jansen 555.380
–1 paar rvs deurkrukken Intersteel 35293a
–2 stuks rvs cilinder rozetten Intersteel 35174
–2 stuks deurdranger Dorma met voorsorteerinrichting
–1 stuks Euro cilinder excl.Emdee


Beglazing
–sgg Contraflam Lite EW–60 d=±14mm

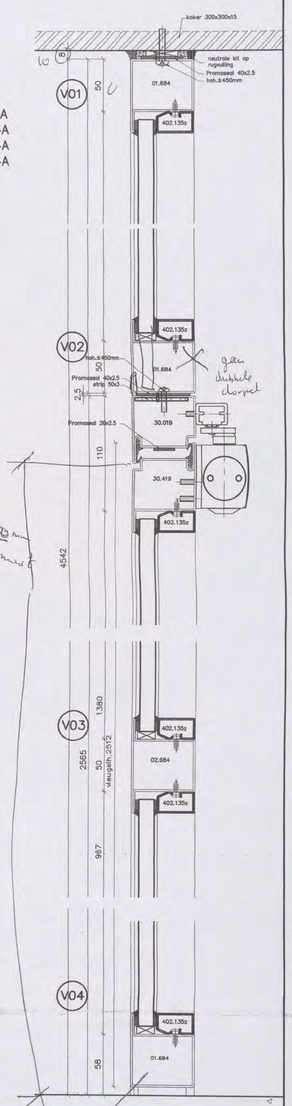


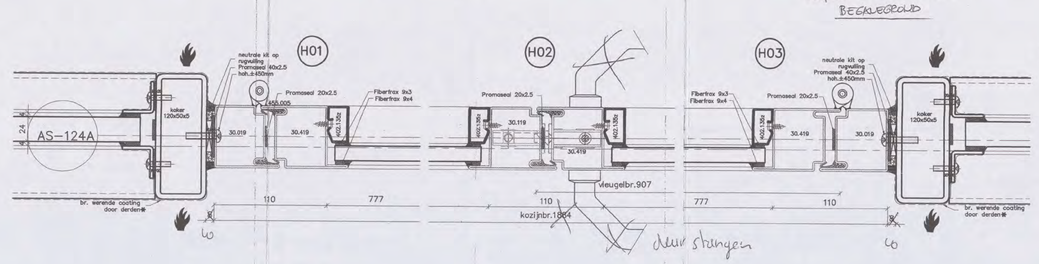

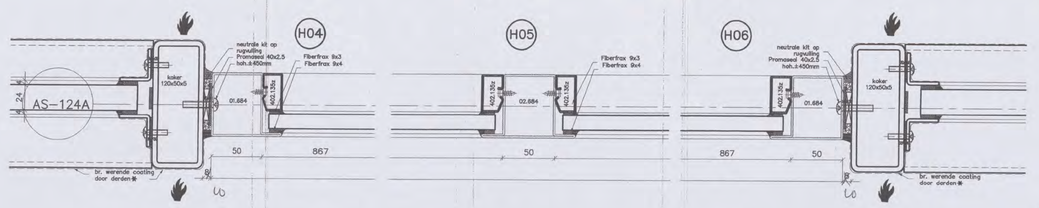

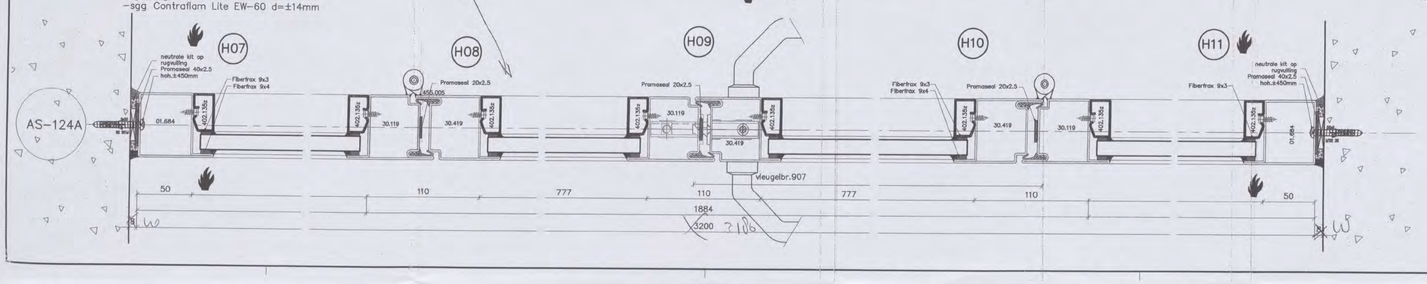

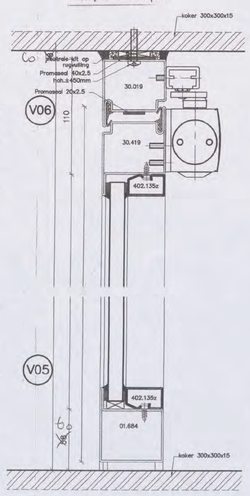

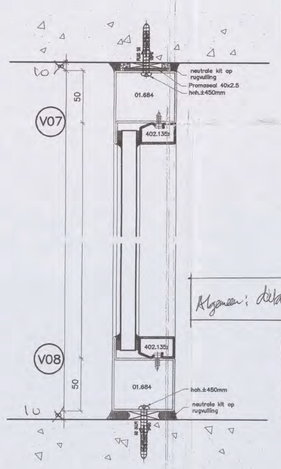

heijmans
INGEKOMEN 25 JUN 2007

* = excl.Emdee

ARCADIS 22-6-2007
Postbus 220
3800 AE Amersfoort

EMDEE STALEN BRAND- EN VEILIGHEIDSPUIEN
TER GOEDKEURING
Akkoord Behoudens OP en/of Bemerkingen
Datum .. ....2007 PAR.

ALLE RAMEN EN DEUREN ZIJN VAN BUITEN GEZIEN GETEKEND; MAATVOERING IN MM.


INHOUDTEKENING:	Dubbele deuren t.b.v. trappenhuizen 60 min. WBDBO
OPP.BEHANDELING: LAAGDIKTE:	Stralen SA 2½ – 1 laags epoxy primer 40µ – 1 laags polyester poedercoating 60µ 100µ RAL 9010 Rol: ??
OPDRACHTGEVER:	Heijmans bouw Amsterdam BV.
ARCHITEKT:	Arcadis
PROJEKT:	Shell NTC te Amsterdam
GET.:	[redacted]
D.D.:	29–05–2007
SCHAAL:	1:2–1:20
AKKOORD:	[redacted]
FORMAAT:	A0
ORDERNR.:	6570127
MONT.DEEL:	
TEK.NR.:	K01 NT 29
REVISIE:	—


EMDEE STALEN BRAND- EN VEILIGHEIDSPUIEN
Emdee B.V. Postbus 28 5080 AA Hilvarenbeek
Emdee B.V. Kromstraat 3 5081 EE Hilvarenbeek
telefoon [redacted] fax [redacted]
e-mail emdee@dositamers.com Internet www.emdeedoors.com

HET COPYRIGHT OP DEZE TEKENING EN VAN DEZE TEKENING IS KONINKLIJK EMDEE STAALBOUW B.V. TE HILVARENBEEK. NIETS MAG ZONDER SCHRIFTELIJKE TOESTEMMING VAN EMDEE STAALBOUW B.V. TE HILVARENBEEK WORDEN VERVEELVOUDIGD EN/OF OPENBAAR GEMAAKT DOOR MIDDEL VAN DRUK, FOTOKOPIE, MICROFILM OF OP WELKE ANDERE WIJZE OOK ZONDER VOORAFGAANDE SCHRIFTELIJKE TOESTEMMING VAN EMDEE STAALBOUW B.V. TE HILVARENBEEK.

14

DETAILNUMMER 04-4822/E/ SHEETS 2

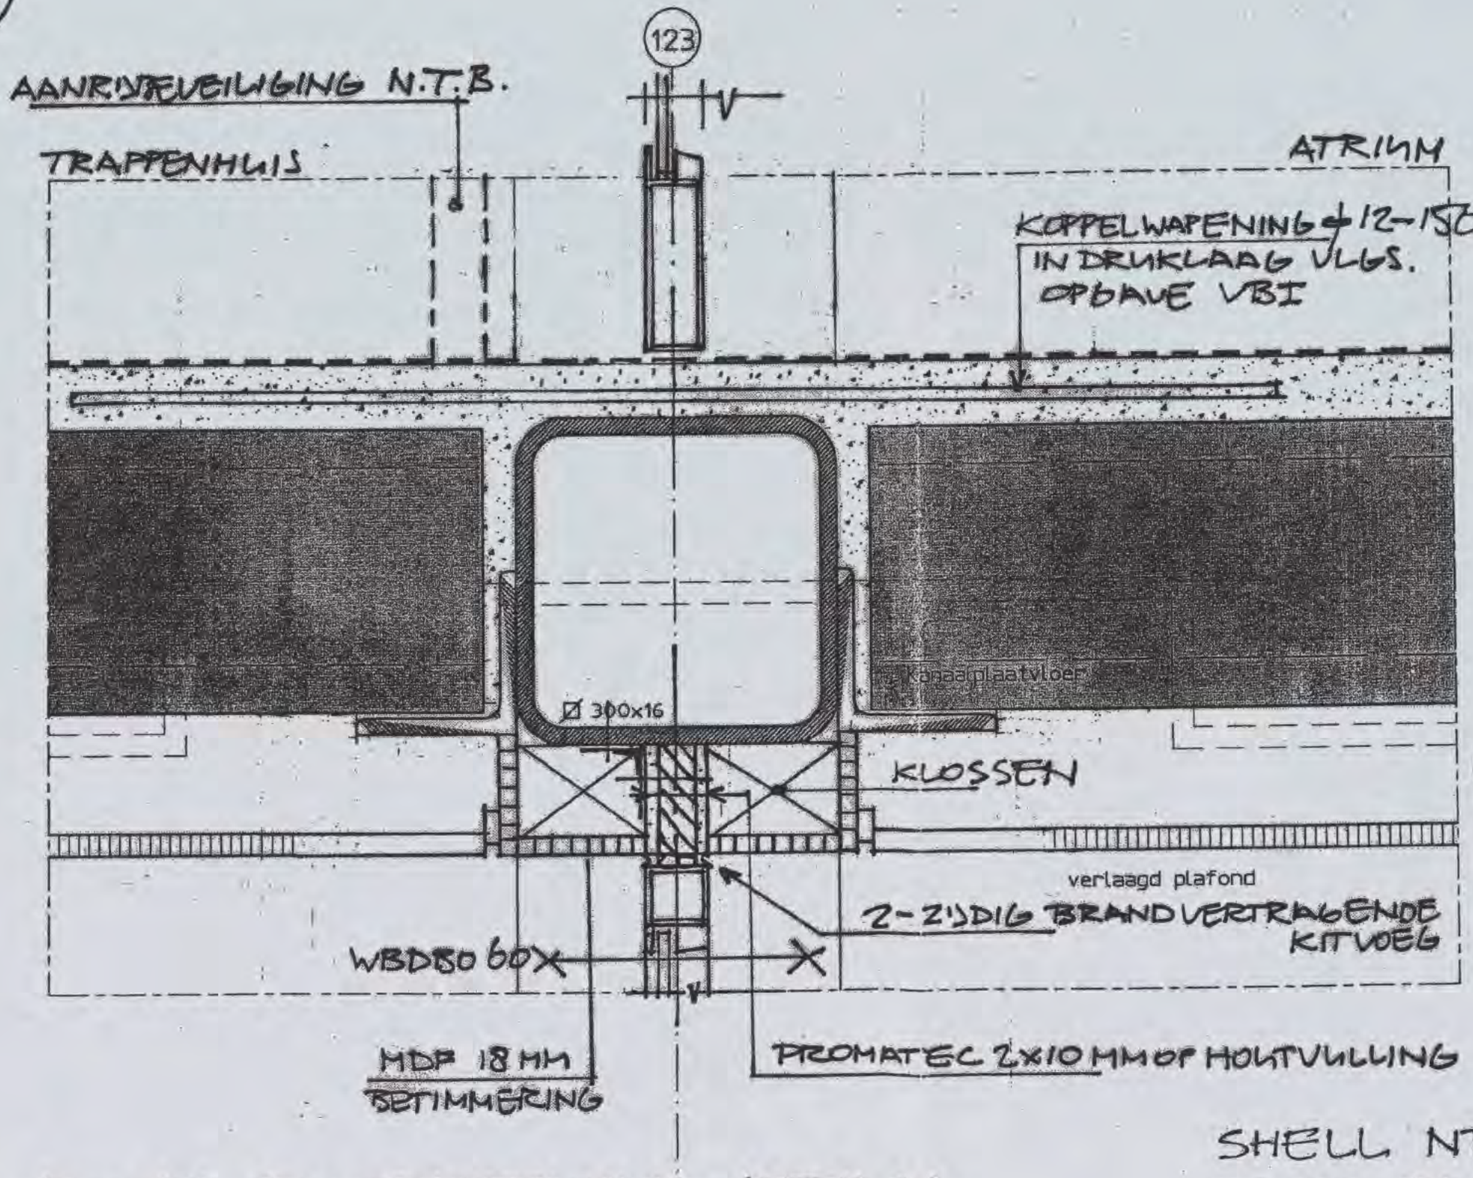

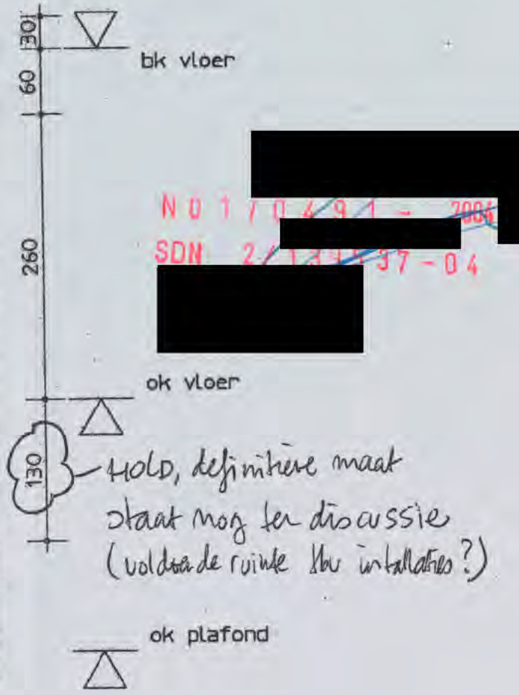


DETAIL PUI TRAPPENHUIS-ATRIUM
SCHAAL 1:5
TPV. DEHR

SHELL NTC AMSTERDAM
DETAIL PUI TRAPPENHUIS-ATRIUM
ABV – [redacted] – 15/02/2007

NT30

15

DETAILNUMMER 04-4822/E/SHEETS 3

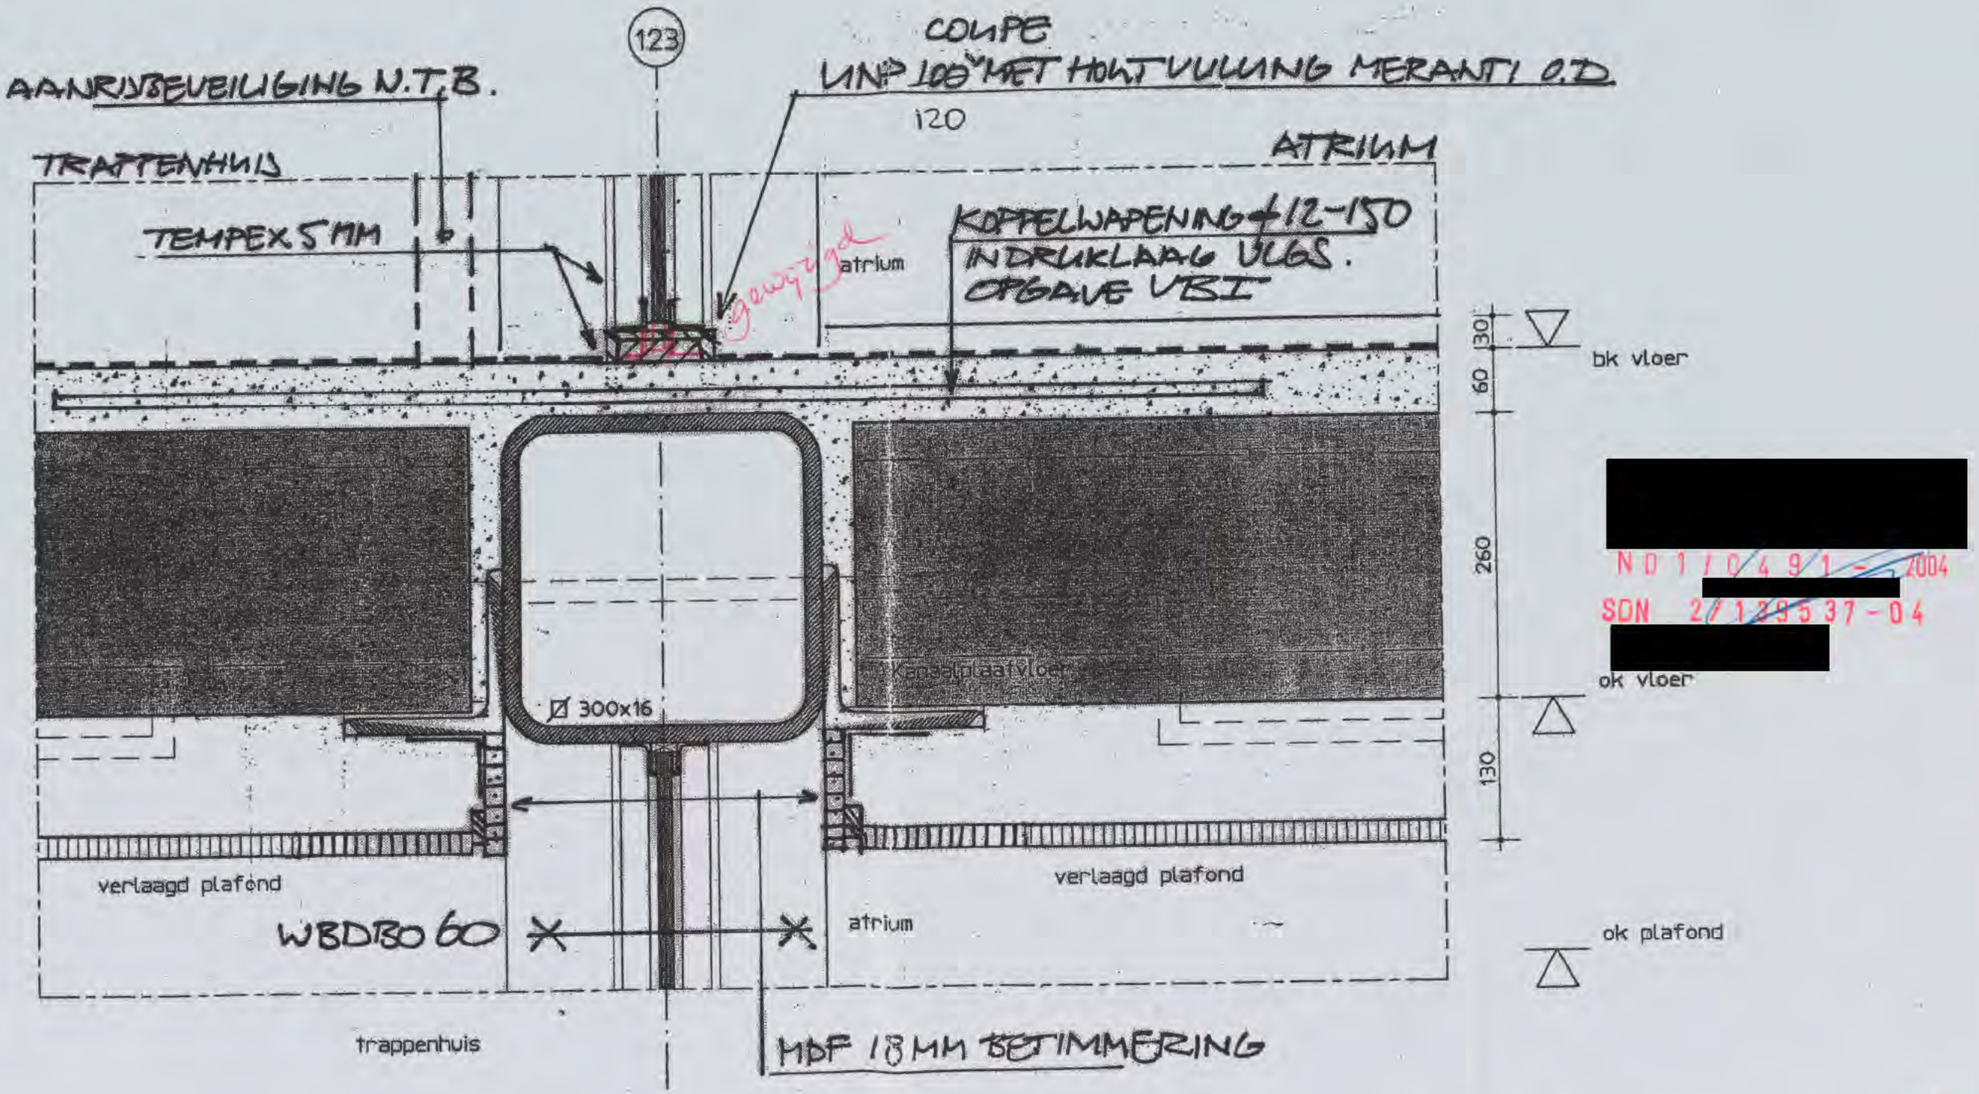

[redacted]

ND 1/04 91 - 2004

[redacted]


SDN 2/135537-04

[redacted]

DETAIL PU1 TRAPPENHUIS-ATRIUM
SCHAAL 1:5
TTV. GLAS

NT3

SHELL NTC AMSTERDAM
DETAIL PU1 TRAPPENHUIS-ATRIUM
ABV - [redacted] - 15/02/2007
GEW. 12/03/2007

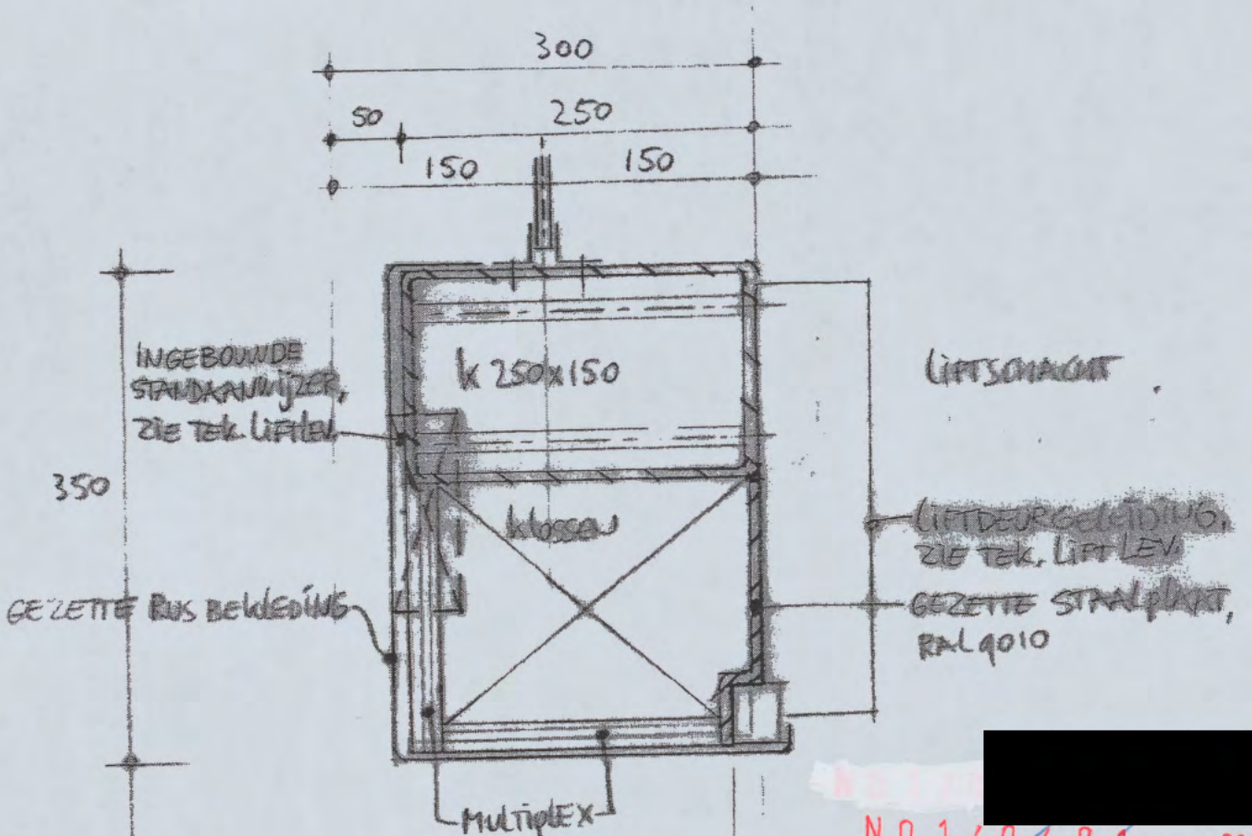

[redacted]

NO1/0491 - 2004

SDN 2/139537-04

[redacted]

SHELL NTC


ARCADIS BV
Postbus 220
3800 AE Amersfoort

22-6-2007

SCHETS 1 115

TPV LIFTDEUR

NT32

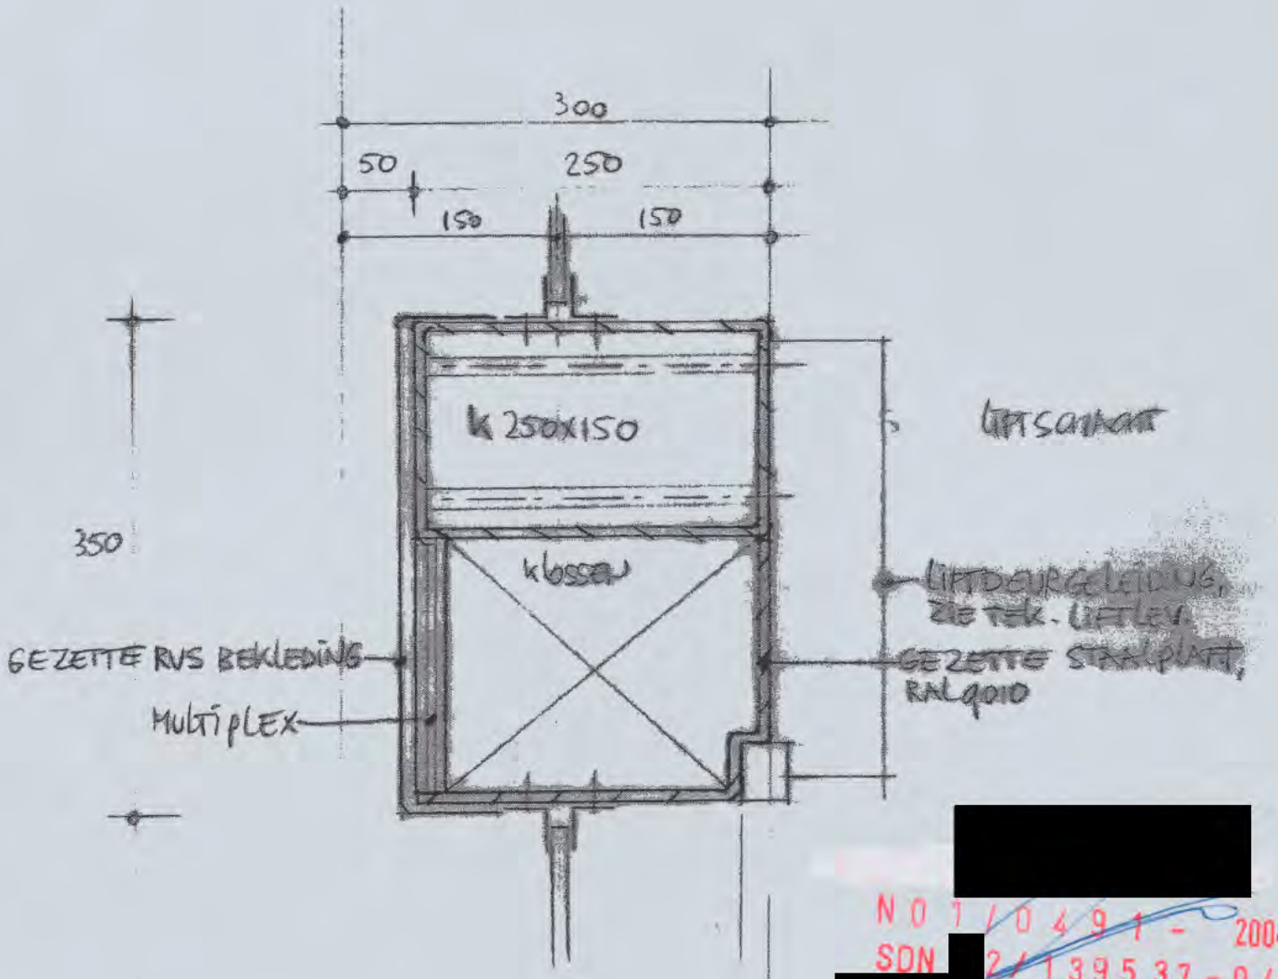

[redacted]

NOT/0491 - 2004
SDN 21395537-04

[redacted]

2100
TOT
B.K.
VLOER.


SHELL NTC

ARCADIS B&V
Postbus 220
3800 AE Amersfoort
22-6-2007

SCHETS 2 1:5

TPV GLAS NAAST LIFTDEUR

NT 33

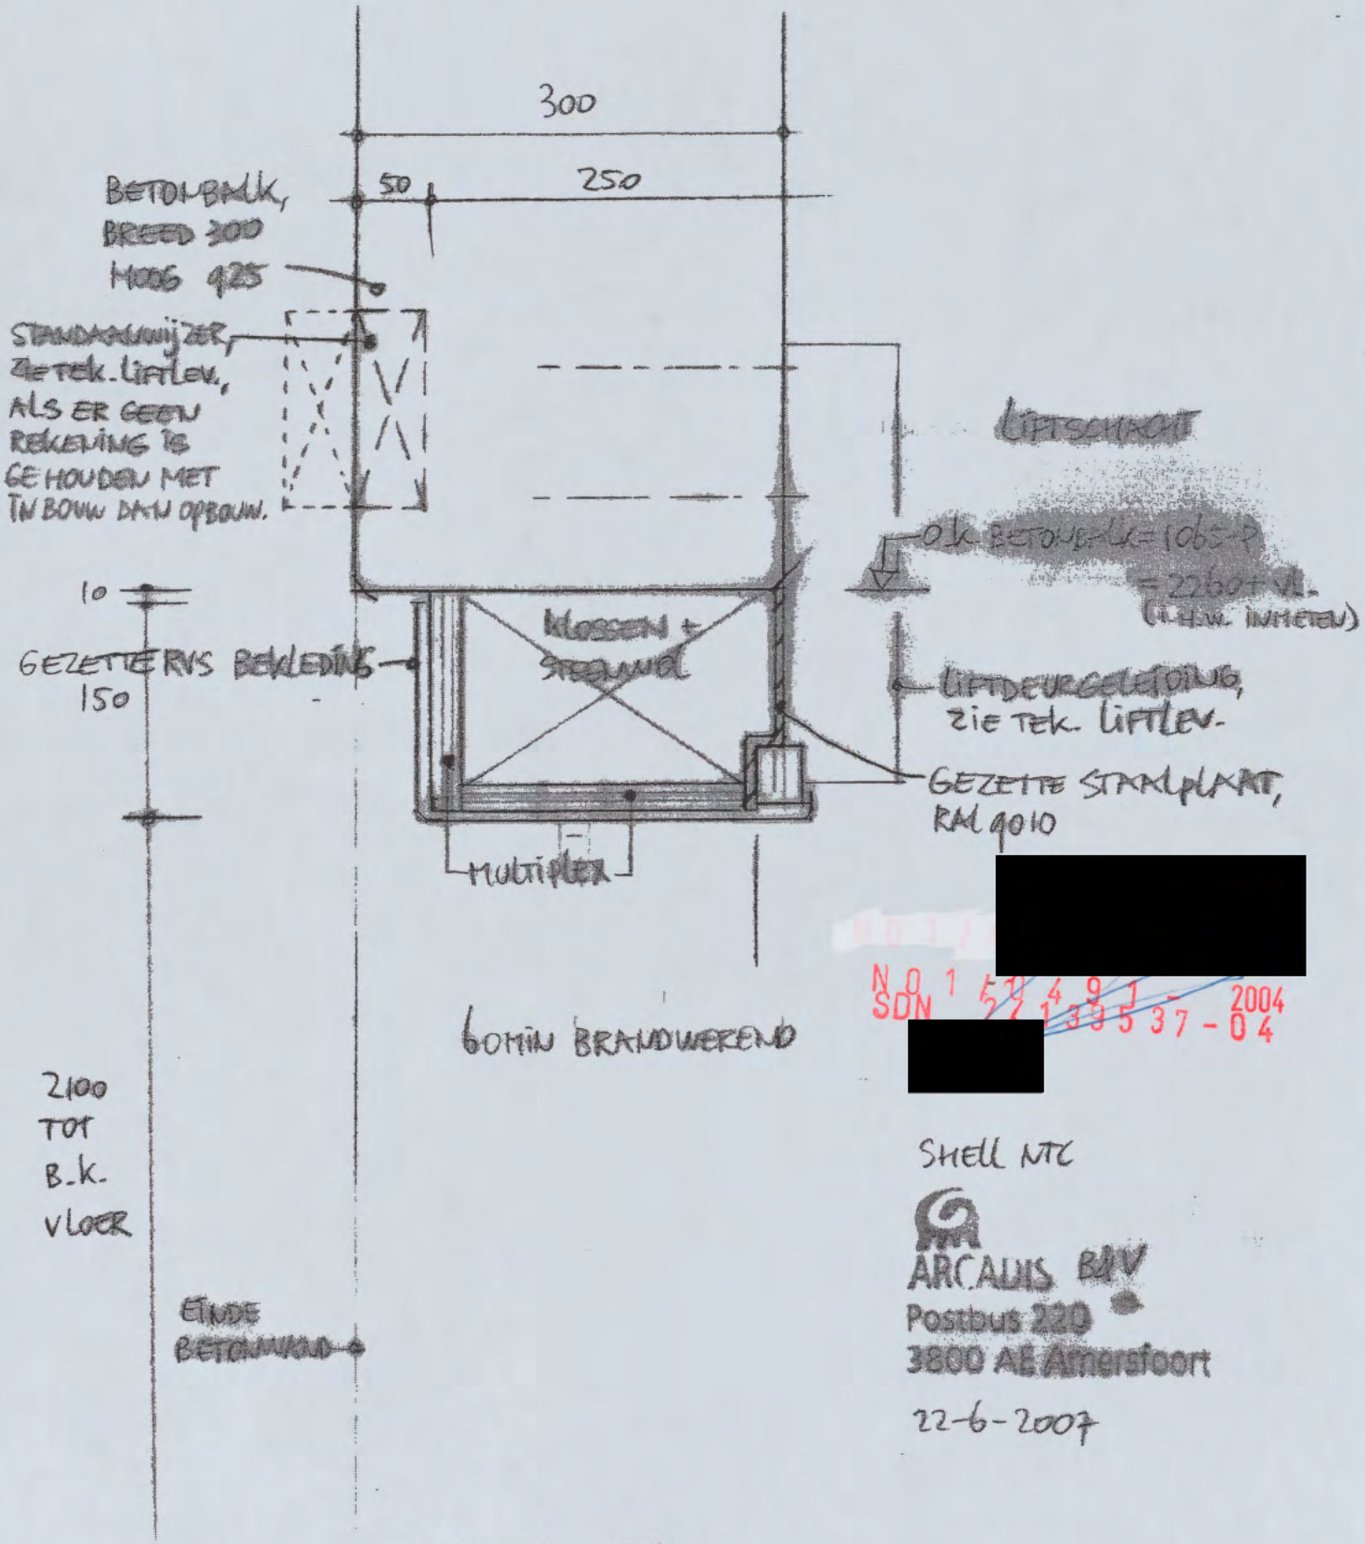

[redacted]

NO 157491
SDN 2133537-04 2004

[redacted]

SHELL NTC

ARCADIS BV
Postbus 220
3800 AE Amersfoort


22-6-2007

SCHETS 3 1:5

TPV LIFTDEUR BOUWDEEL A

KELDER

NT-34

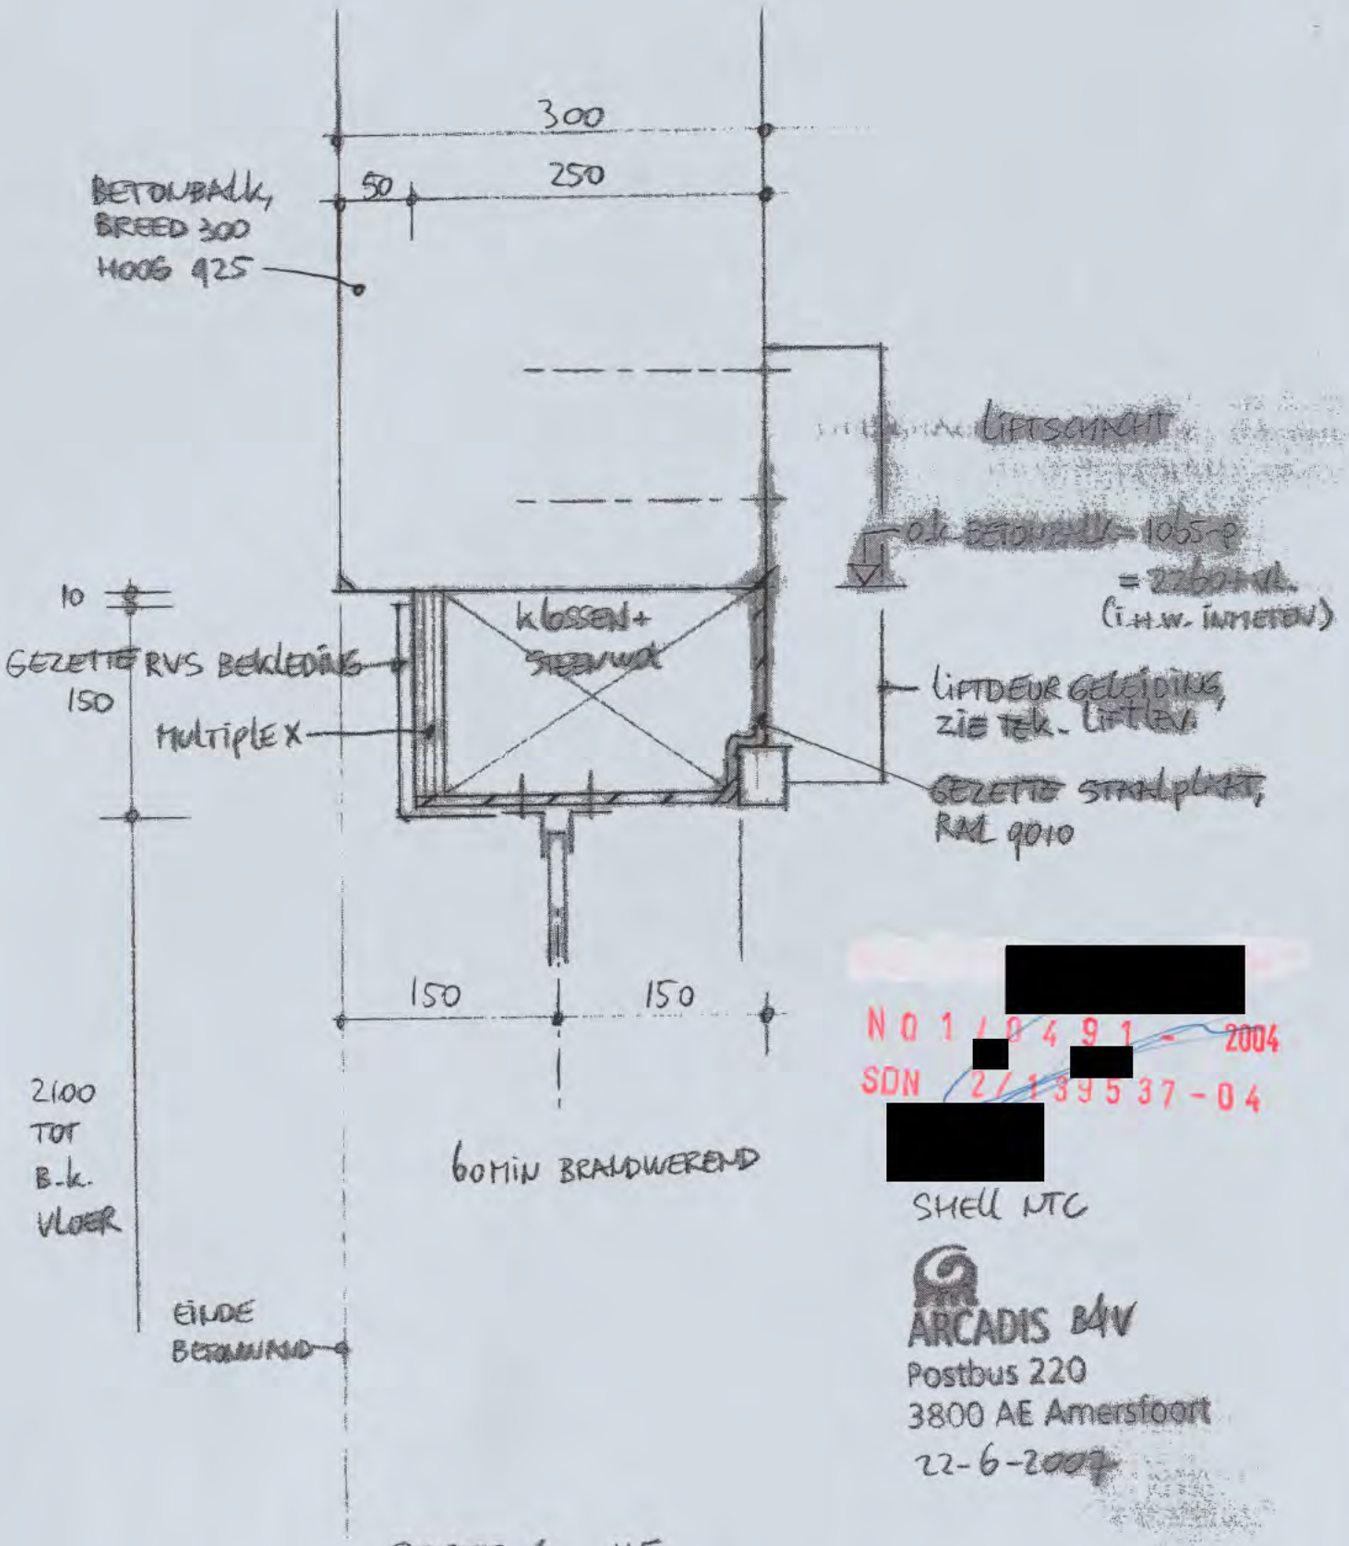

[redacted]

NO 1 / 0 4 9 1 - 2004

SDN 2 / 1 3 9 5 3 7 - 0 4

[redacted]

SHELL NTC


ARCADIS B&V
Postbus 220
3800 AE Amersfoort
22-6-2007

SCHETS 4 115

TPV GLAS NAAST LIFTDEUR BOUWDEEL A

KELDER

NT35

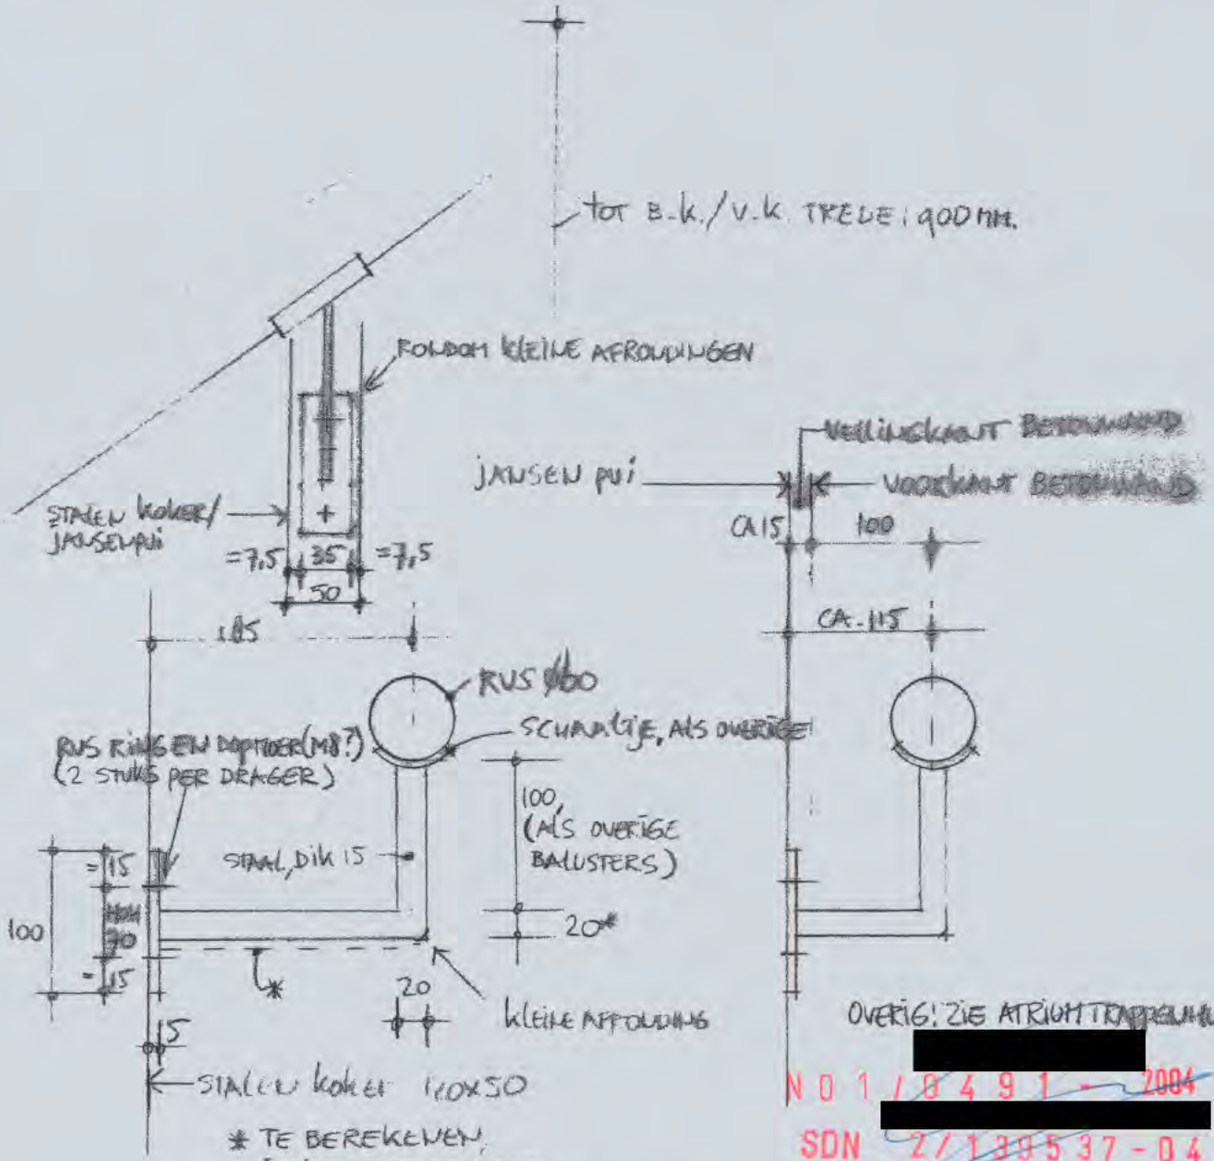

[redacted]

N 0 1 / 0 4 9 1 - 2004

[redacted]

SDN 2 / 1 3 9 5 3 7 - 0 4

[redacted]

LEUNINGDRAGER ATRIUMTRAPPENHUIZEN
(BEVESTIGD AAN STALEN KOKER)
kleur RAL 9010

LEUNINGDRAGER TRAPPENHUIZEN VIAGGERS
(BEVESTIGD AAN JAUSENPUI)
kleur RAL 7040

SCHETS 5


SHELL MTC AMSTERDAM – LEUNINGDRAGERS
SCHAAL 1:5

[redacted]

22-6-2004

ARCADIS BV
Postbus 220
3800 AE Amersfoort

NT 36

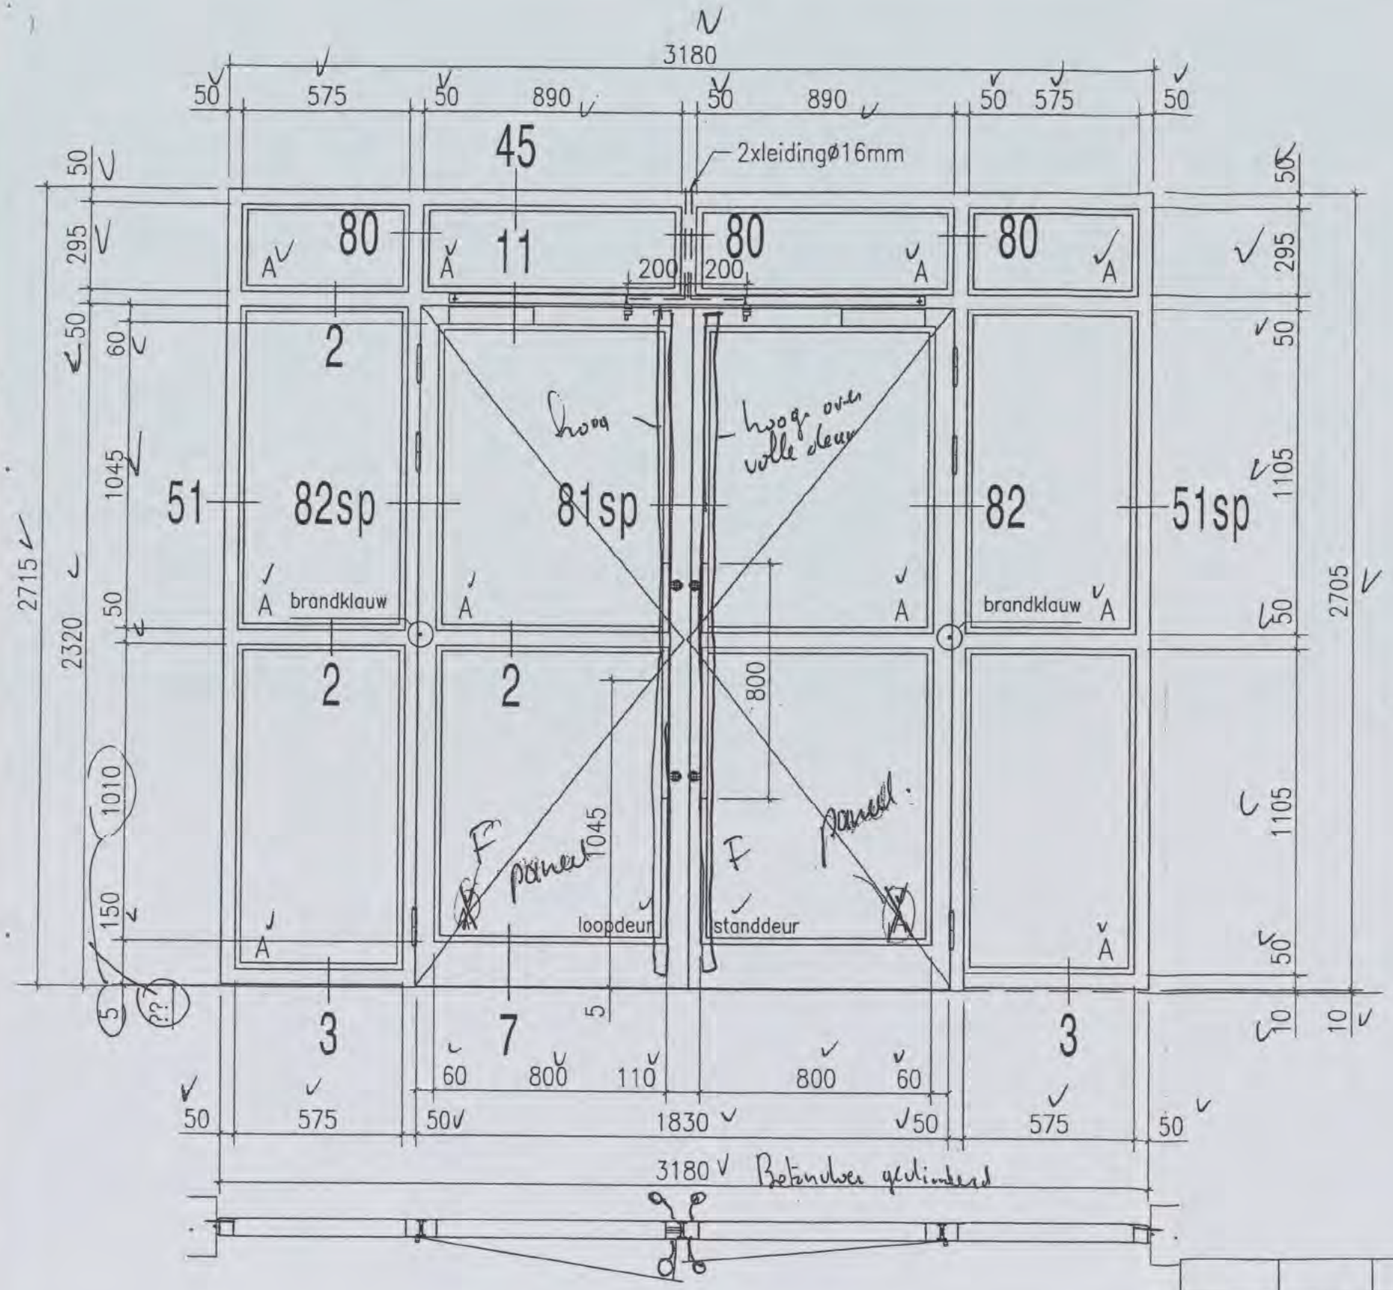

trappenhuis glasdakzijde

Let op dikte vloerafwerking opgeven i.v.m. speling onder de deuren

Hang- en sluitwerk:

[redacted]

N 0 1 / 0 4 9 1 2004
SDN 2/133537-04

Algemeen:
- 6 stuks Stalen aanlaspaumelles lg. 120mm met RVS pen en kogel, met messing ring en vulnippel
- Dranger : Dorma TS-93GSR sterkte 2-5
- ~~2xJansen valdorpel 550.255~~ vervalt

Loopdeur hoog
- MHB RVS deurduwers ø22 recht model (Aan beide zijde) gekoppeld aan MBS systeem

elektrische voorzieningen:
2xdeurstandsignalering : DMC 24 (niet voor MHB)

deuren op kleefmagneten

heijmans
INGEKOMEN 25 JUN 2007
VOORLOPIG

3325- Peil B.K. afgewerkte vloer


ARCADIS Bec
Postbus 220
3800 AE Amersfoort


gecontroleerd
dd 13/03/07
[redacted]
zie opm


MHB MERK	MHB DEELORDER	UITVOERING	TYPE	BOUWDEEL	VERDIEPING	KOZIJN	DRAAIRICHTING	BRANDWERENDE EIS
52080	90	J	44	CA	-1	08	-	60
52080	90	J	44	EA	-1	08	-	60
52080	90	J	44	GA	-1	08	-	60
52080	90	J	44	JA	-1	08	-	60


mhb
M.H.B b.v. Postbus 6 6674 ZG


Bouwwerk: Shell NTC Amsterdam						NT37
Get: [redacted]	Alg.gegevens zie: A5000			Details zie: A5-C5-M5-N5		
Dat: 19-02-07	Tekening gereed voor produktie:			Datum:	Paraaf tek:	
A	F		Getekend	Aantal	Spiegelbld	Aantal
B	G	MHB-merk:	52080	4		
C	H	Bouwmerk:	J44			
D	I	WO: [redacted]		TEK: 5208		Deelorder

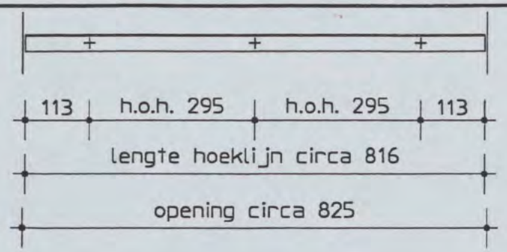


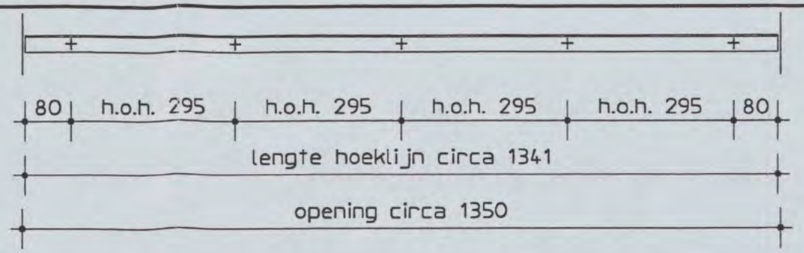

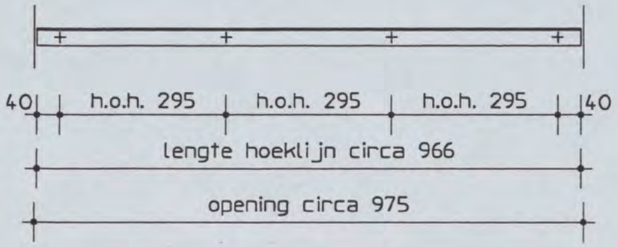

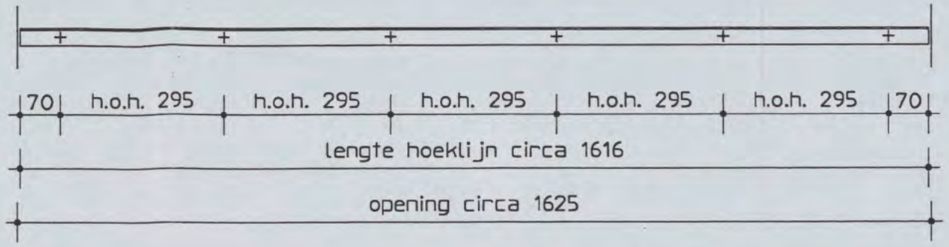

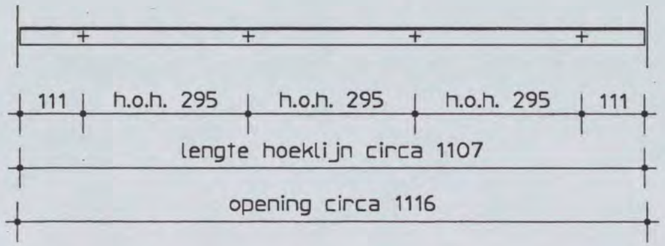


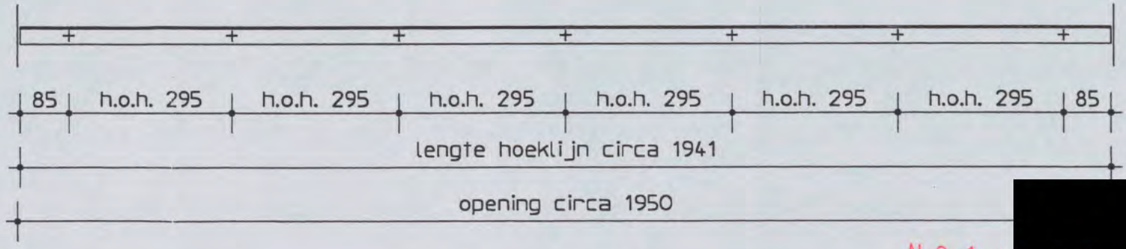


[redacted]

N O 1 1 2 4 9 1 - 2004
SDN 2 1 1 3 9 5 3 7 - 0 4


[redacted]

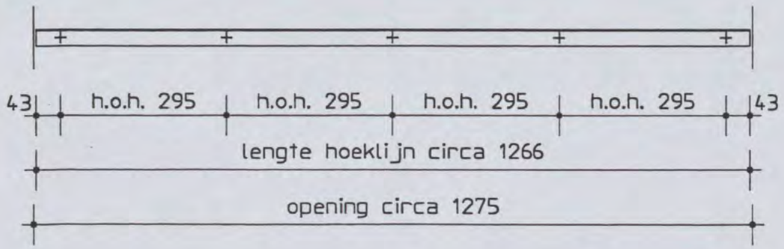

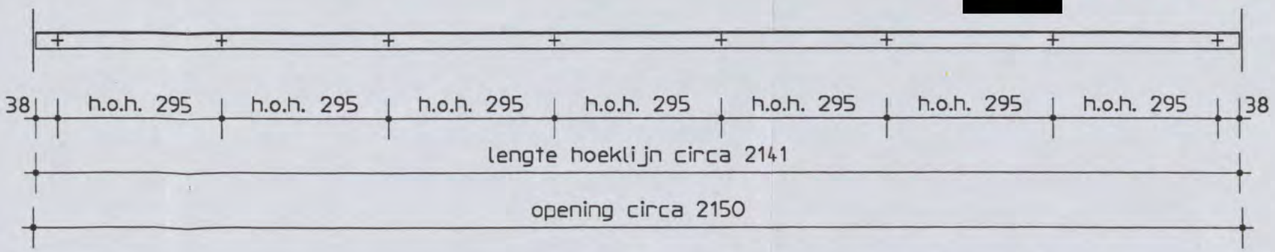

positie schroeven in glaslatten.dwg

NT38

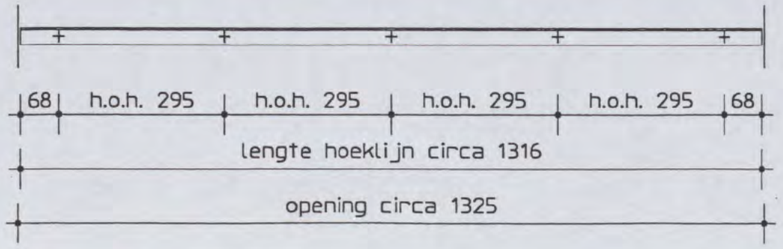

ARCADIS
Piet Mondriaanlaan 26
Postbus 220
3800 AE Amersfoort
Tel: [redacted]
Fax [redacted]
info@arcadis.nl
www.arcadis.nl

Opdrachtgever:	Shell Int Chemicals BV	Ontwerp : ARCADIS B en V	
Project	: Shell NTC Amsterdam		
Onderwerp	: positie schroeven in glaslatten in trappenhuizen en liften in atrium datum: 22-06-2007		
Discipline	: Architectuur	Fase	: Werk
Status	: Definitief	Schaal	: 1:10 Formaat : A3
Projectnummer:	140327.000256	Tek.nr	: - Versie : A