

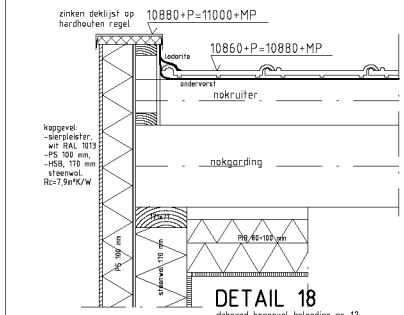



DETAIL 18
dakrand koppgevel belending nr. 12
verticale drsn

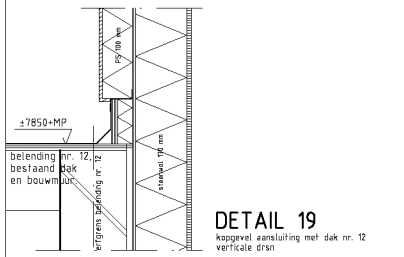


DETAIL 19
koppgevel aansluiting met dak nr. 12
verticale drsn

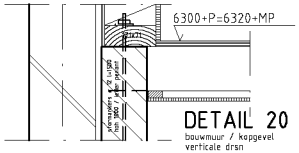


DETAIL 20
bouwmuur / koppgevel
verticale drsn

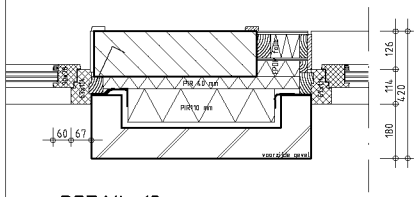


DETAIL 13
kozijnstijlen bovenlichten bgg
horizontale drsn

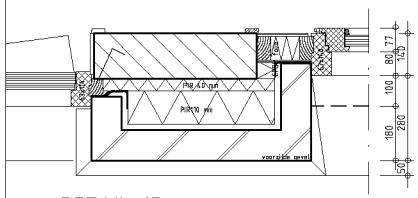


DETAIL 15
kozijnstijlen deur en raam bgg
horizontale drsn

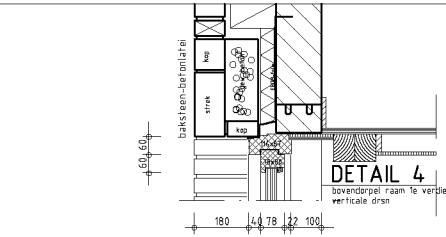


DETAIL 4
bovendorpel raam 1e verdieping
verticale drsn

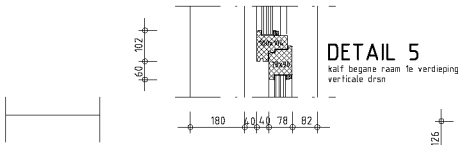


DETAIL 5
kalf begane raam 1e verdieping
verticale drsn

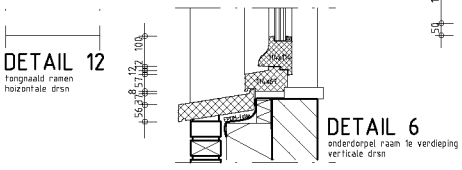


DETAIL 6
onderdorpel raam 1e verdieping
verticale drsn

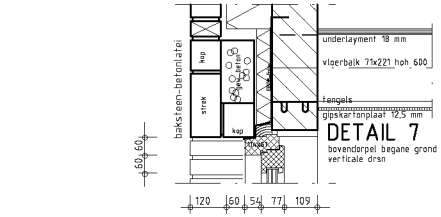


DETAIL 7
bovendorpel begane grond
verticale drsn

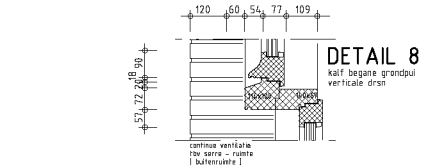

DETAIL 8
kalf begane grondpui
verticale drsn

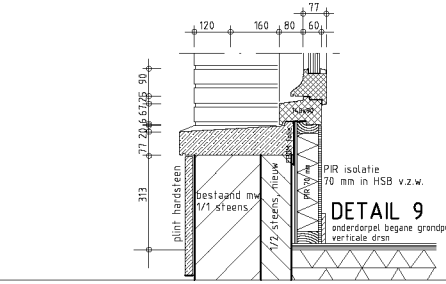


DETAIL 9
onderdorpel begane grondpui
verticale drsn

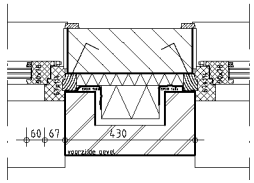


DETAIL 11
kozijnstijl ramen eerste verdieping
horizontale drsn

DETAIL 12
tongnaald ramen
hoizontale drsn

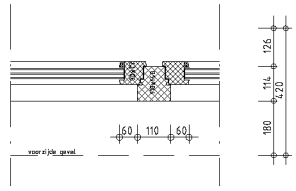


DETAIL 14
kozijnstijl bovenlichten bgg
horizontale drsn

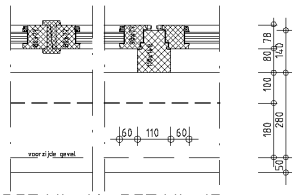


DETAIL 16
tongnaald raampui bgg
horizontale drsn

DETAIL 17
kozijnstijl pui bgg
horizontale drsn

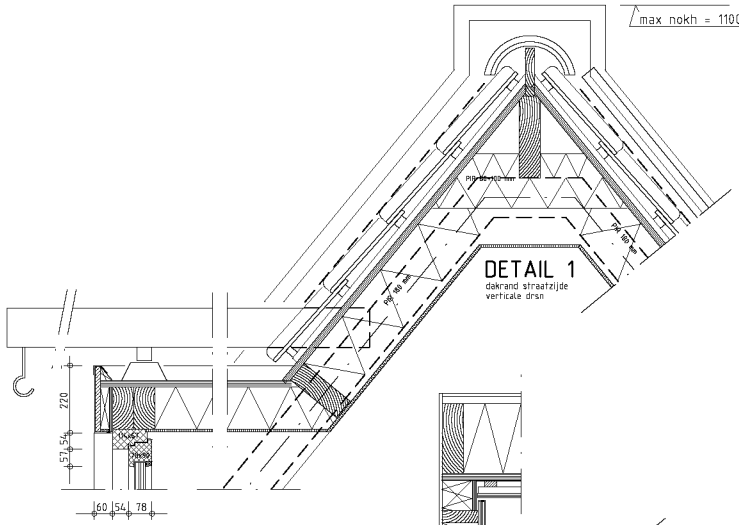


DETAIL 1
dakrand straatzijde
verticale drsn

DETAIL 2
goot straatgevel
verticale drsn

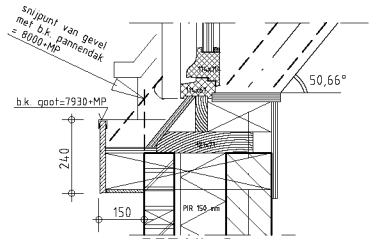



DETAIL 3
goot straatgevel
verticale drsn

DETAIL 10
zijwang dakkapel
hoizontale drsn

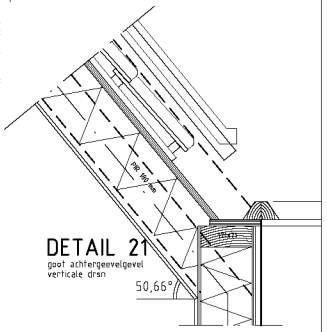

DETAIL 21
goot achtergeevelgevel
verticale drsn

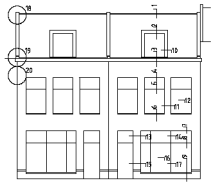

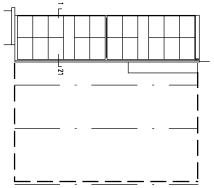

schaal : 1 : 10

0 100 200 300 400 500 600 mm

WAALSTEEG 8-10 te AMSTERDAM

Verandering-uitbreiden van bestaand pand tot twee woningen funderingsherstel.
Herbouw naar originele contour (verdiepingen met een kap)

Principedetails voorgevel, dak en dakkapel.

Job 1893 Tekening 8-3-e Schaal 1 : 10 Datum 05-01-2021 Formaat A3 x 69 cm

Wijziging A. 08-06-2021 B. 11-06-2021 C. 16-08-2021 D. 04-11-2021 E. 21-12-2021
Beschrijving gew. plan 4-6-21 locatie details gew plan nav advies CRK en RO nav advies CRK en RO def. adv. CRK

IR BEN SCHELLEKENS ARCHITECT BNA
Louwerlaan 52 1066 WB Amsterdam
tel: 020-6276639
mail: ir.b.schellekens@kpnmail.nl
architectenregister: 18012760073
Kamer van Koophandel: 34371442