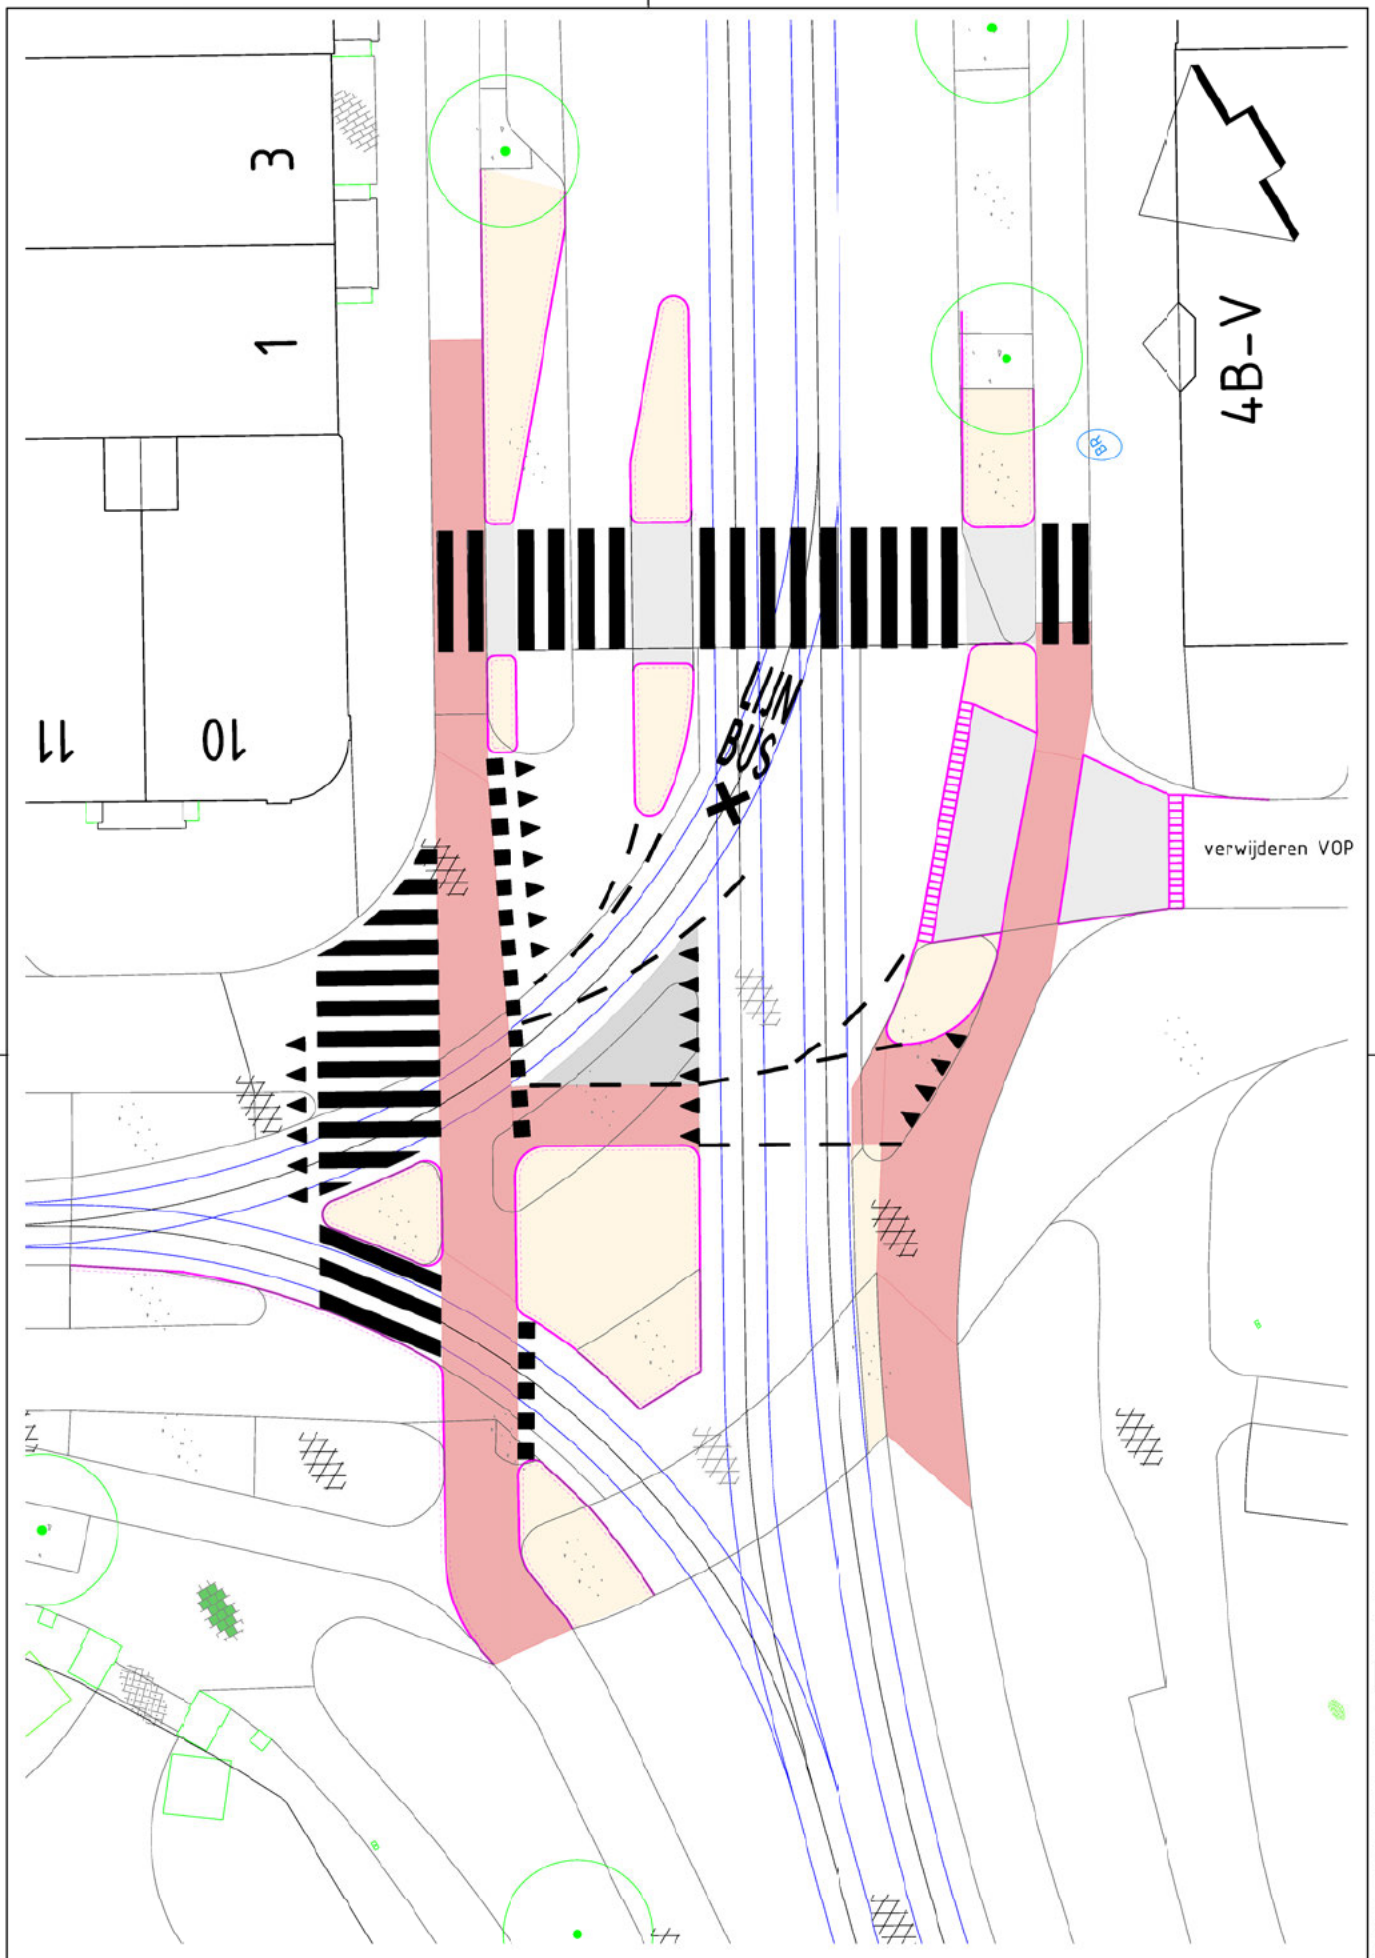

Gemeente Amsterdam
Ruimte & Duurzaamheid

Schetsvoorstel kruispunt Pl. Parklaan-Pl. Middenlaan
onderdeel van herinrichting Plantagebuurt

© Gemeente Amsterdam Auteursrechten voorbehouden

Geplot door : [redacted]

Datum plot : 2-06-2020

PW documentnaam : pw:\\SWAPPAMS1167.tasis.lan:RD_Project\Wise\Documents\Gebruikers\[redacted]\Plantagebuurt 30 kn