AMSTERDAM
DIENST DER PUBLIEKE WERKEN
1930

BRUG Nº 423 OVER DEN AMSTEL VOOR DE AMSTELLAAN

SCHAAL 1:200

BEHOORT BY BESTEK Nº 44
BLAD Nº 2

LENGTEDOORSNEDE

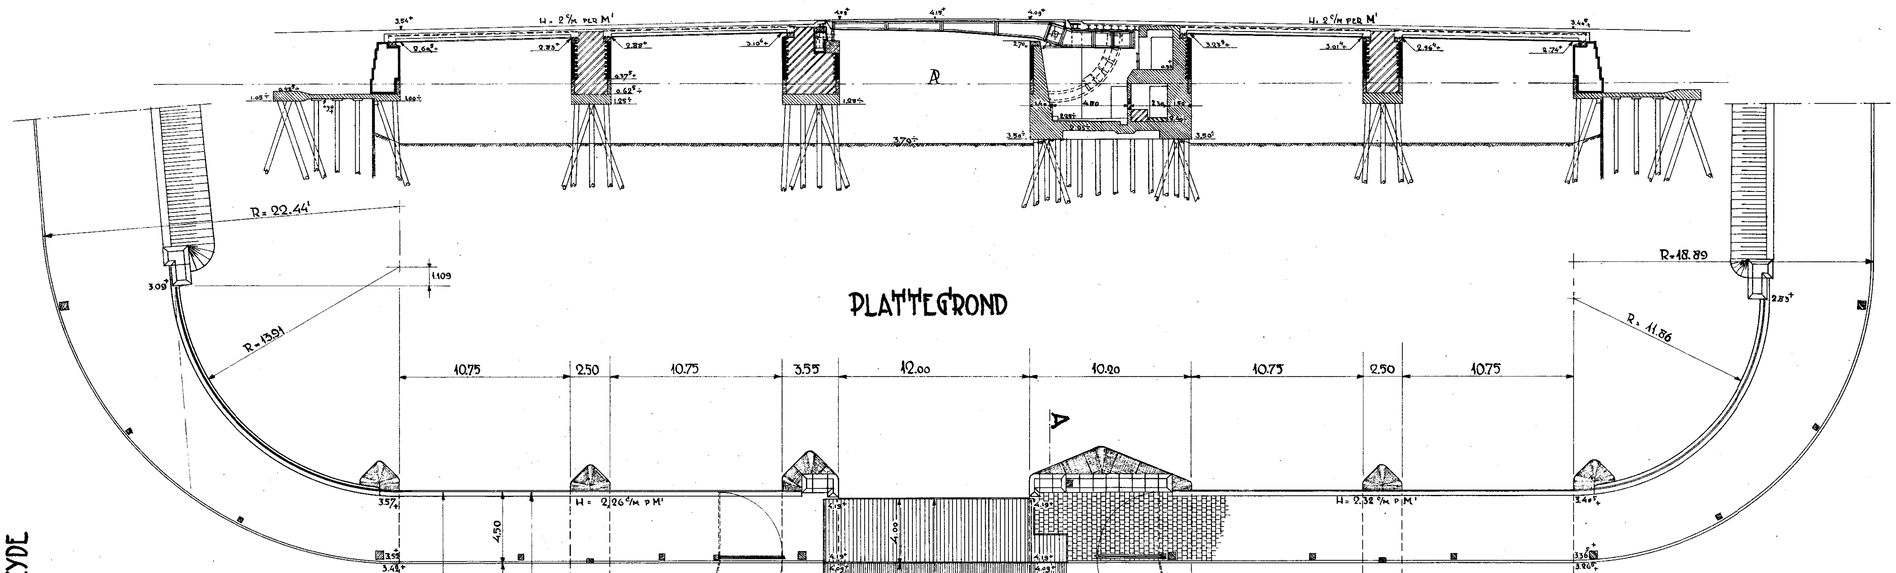

PLATTEGROND

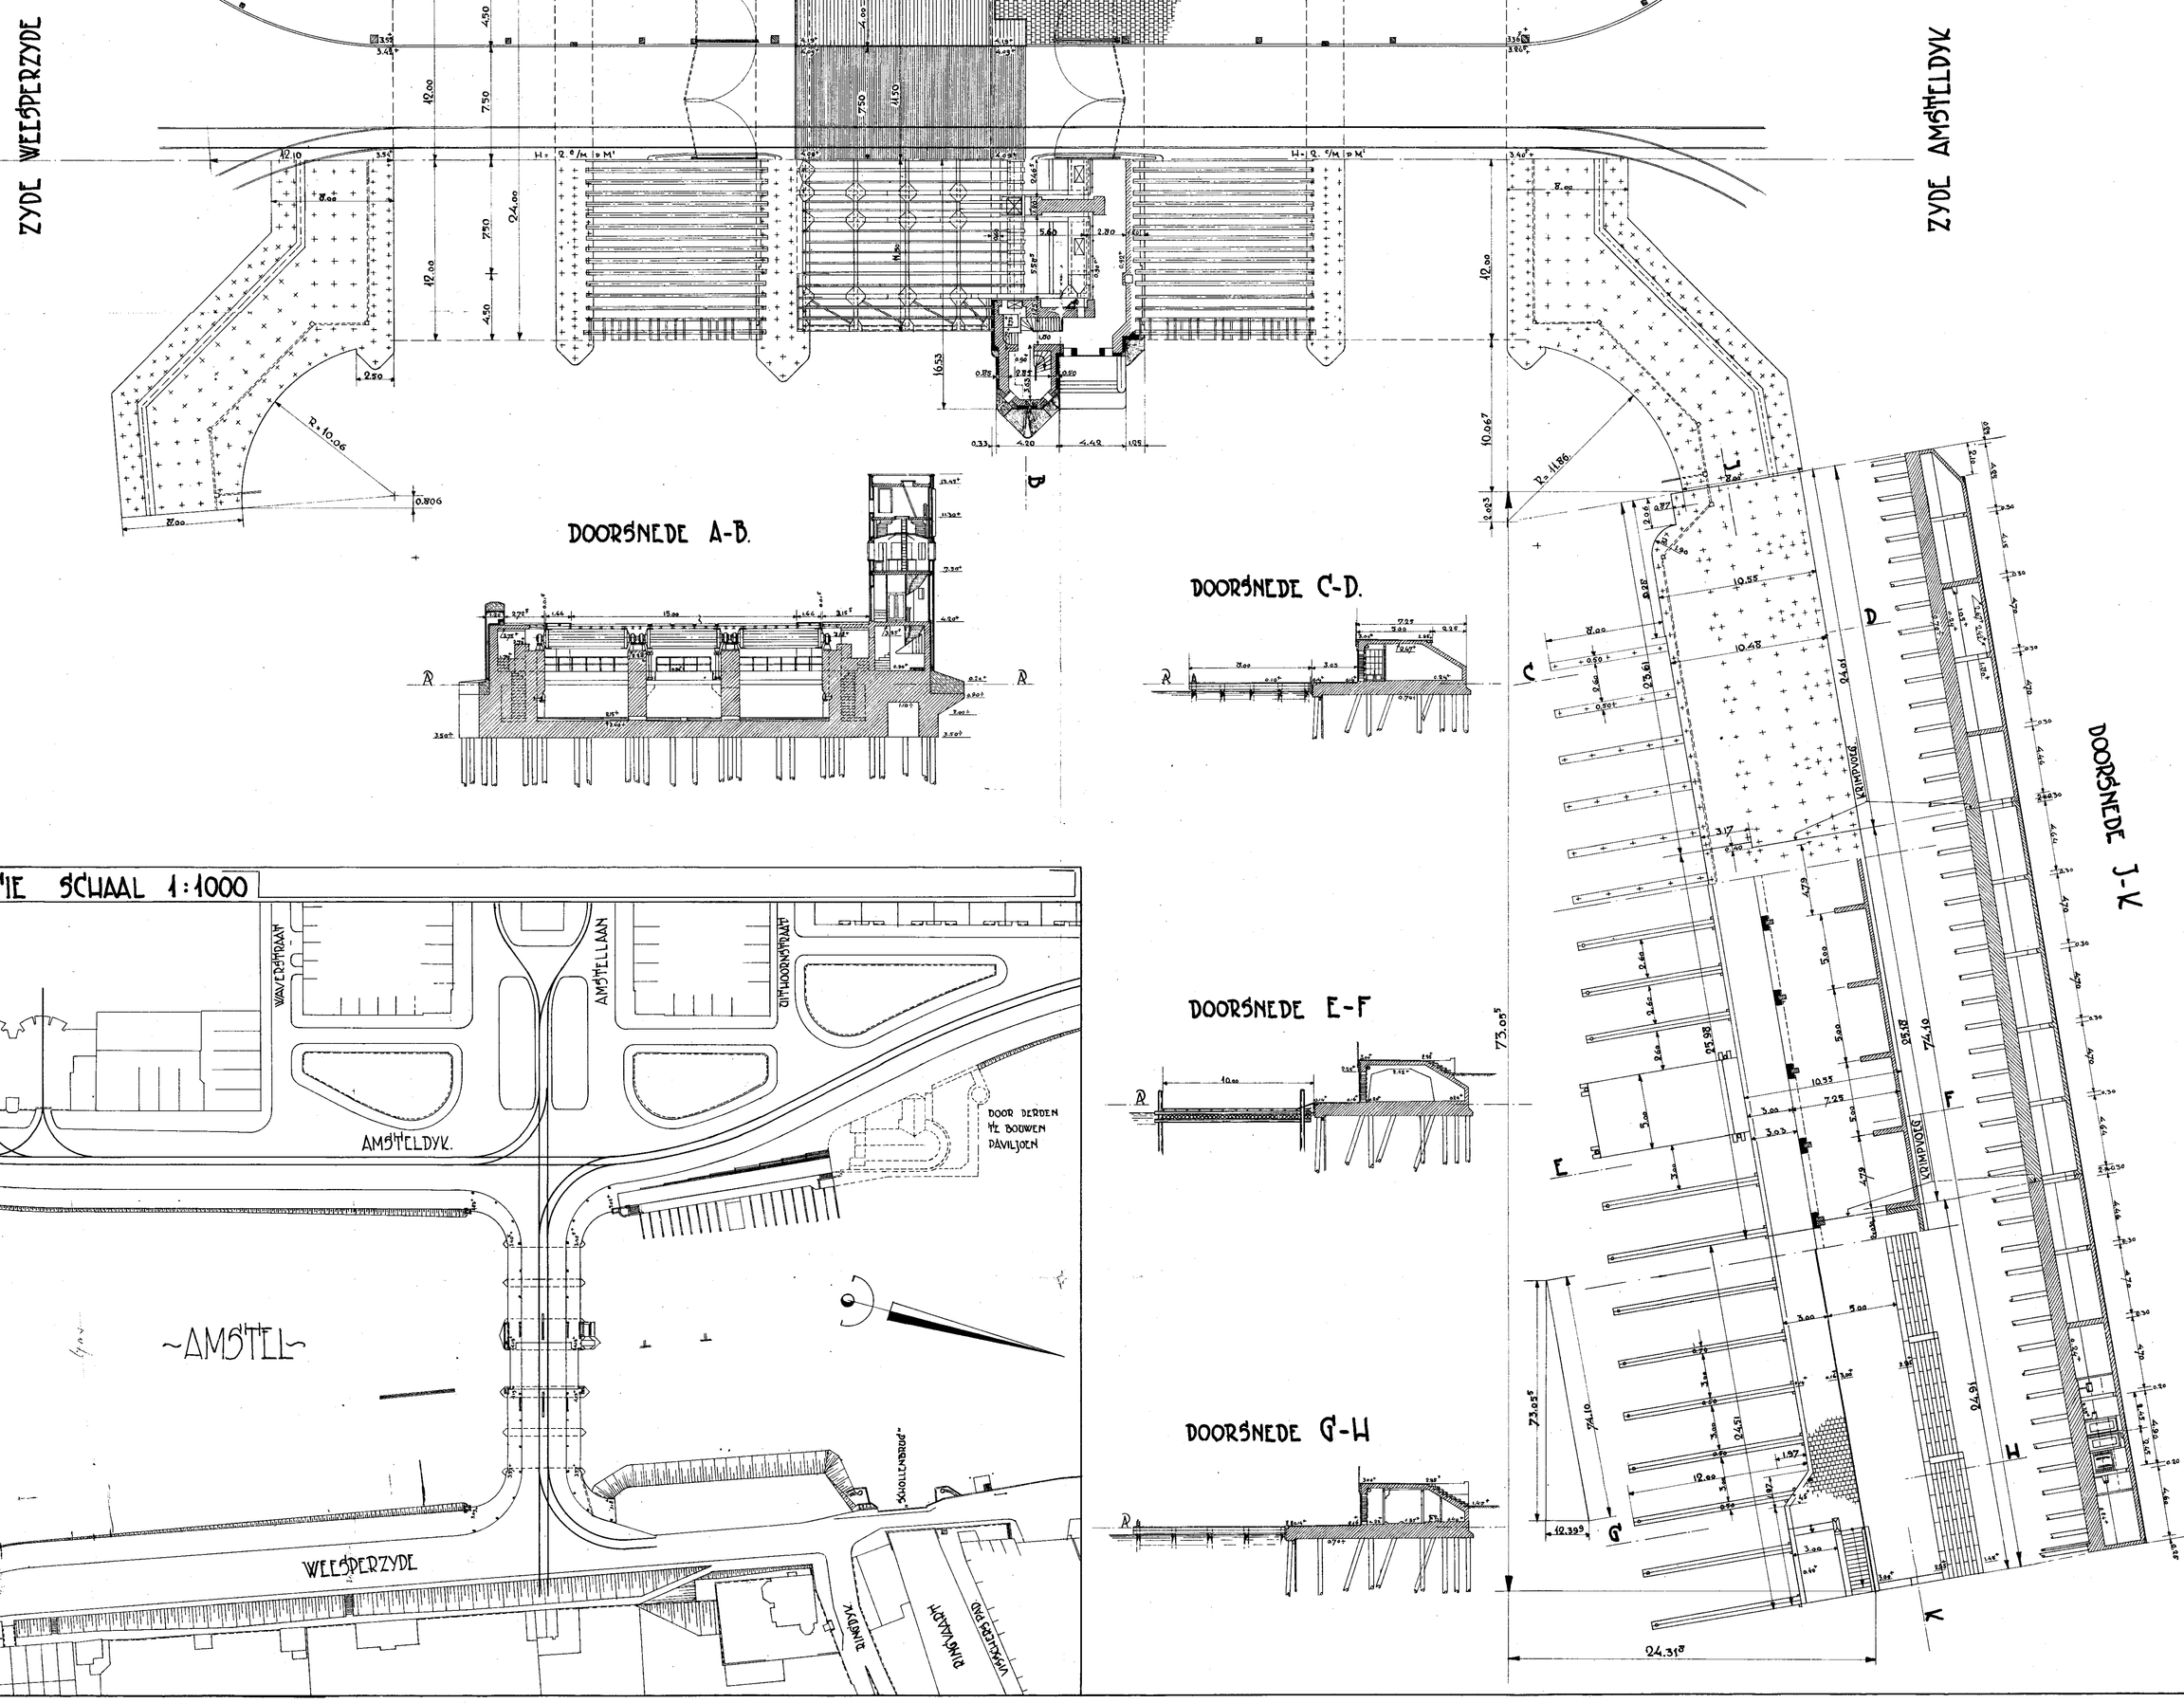

DOORSNEDE A-B.

DOORSNEDE C-D.

DOORSNEDE E-F

DOORSNEDE G-H

DOORSNEDE J-K

SITUATIE SCHAAL 1:1000