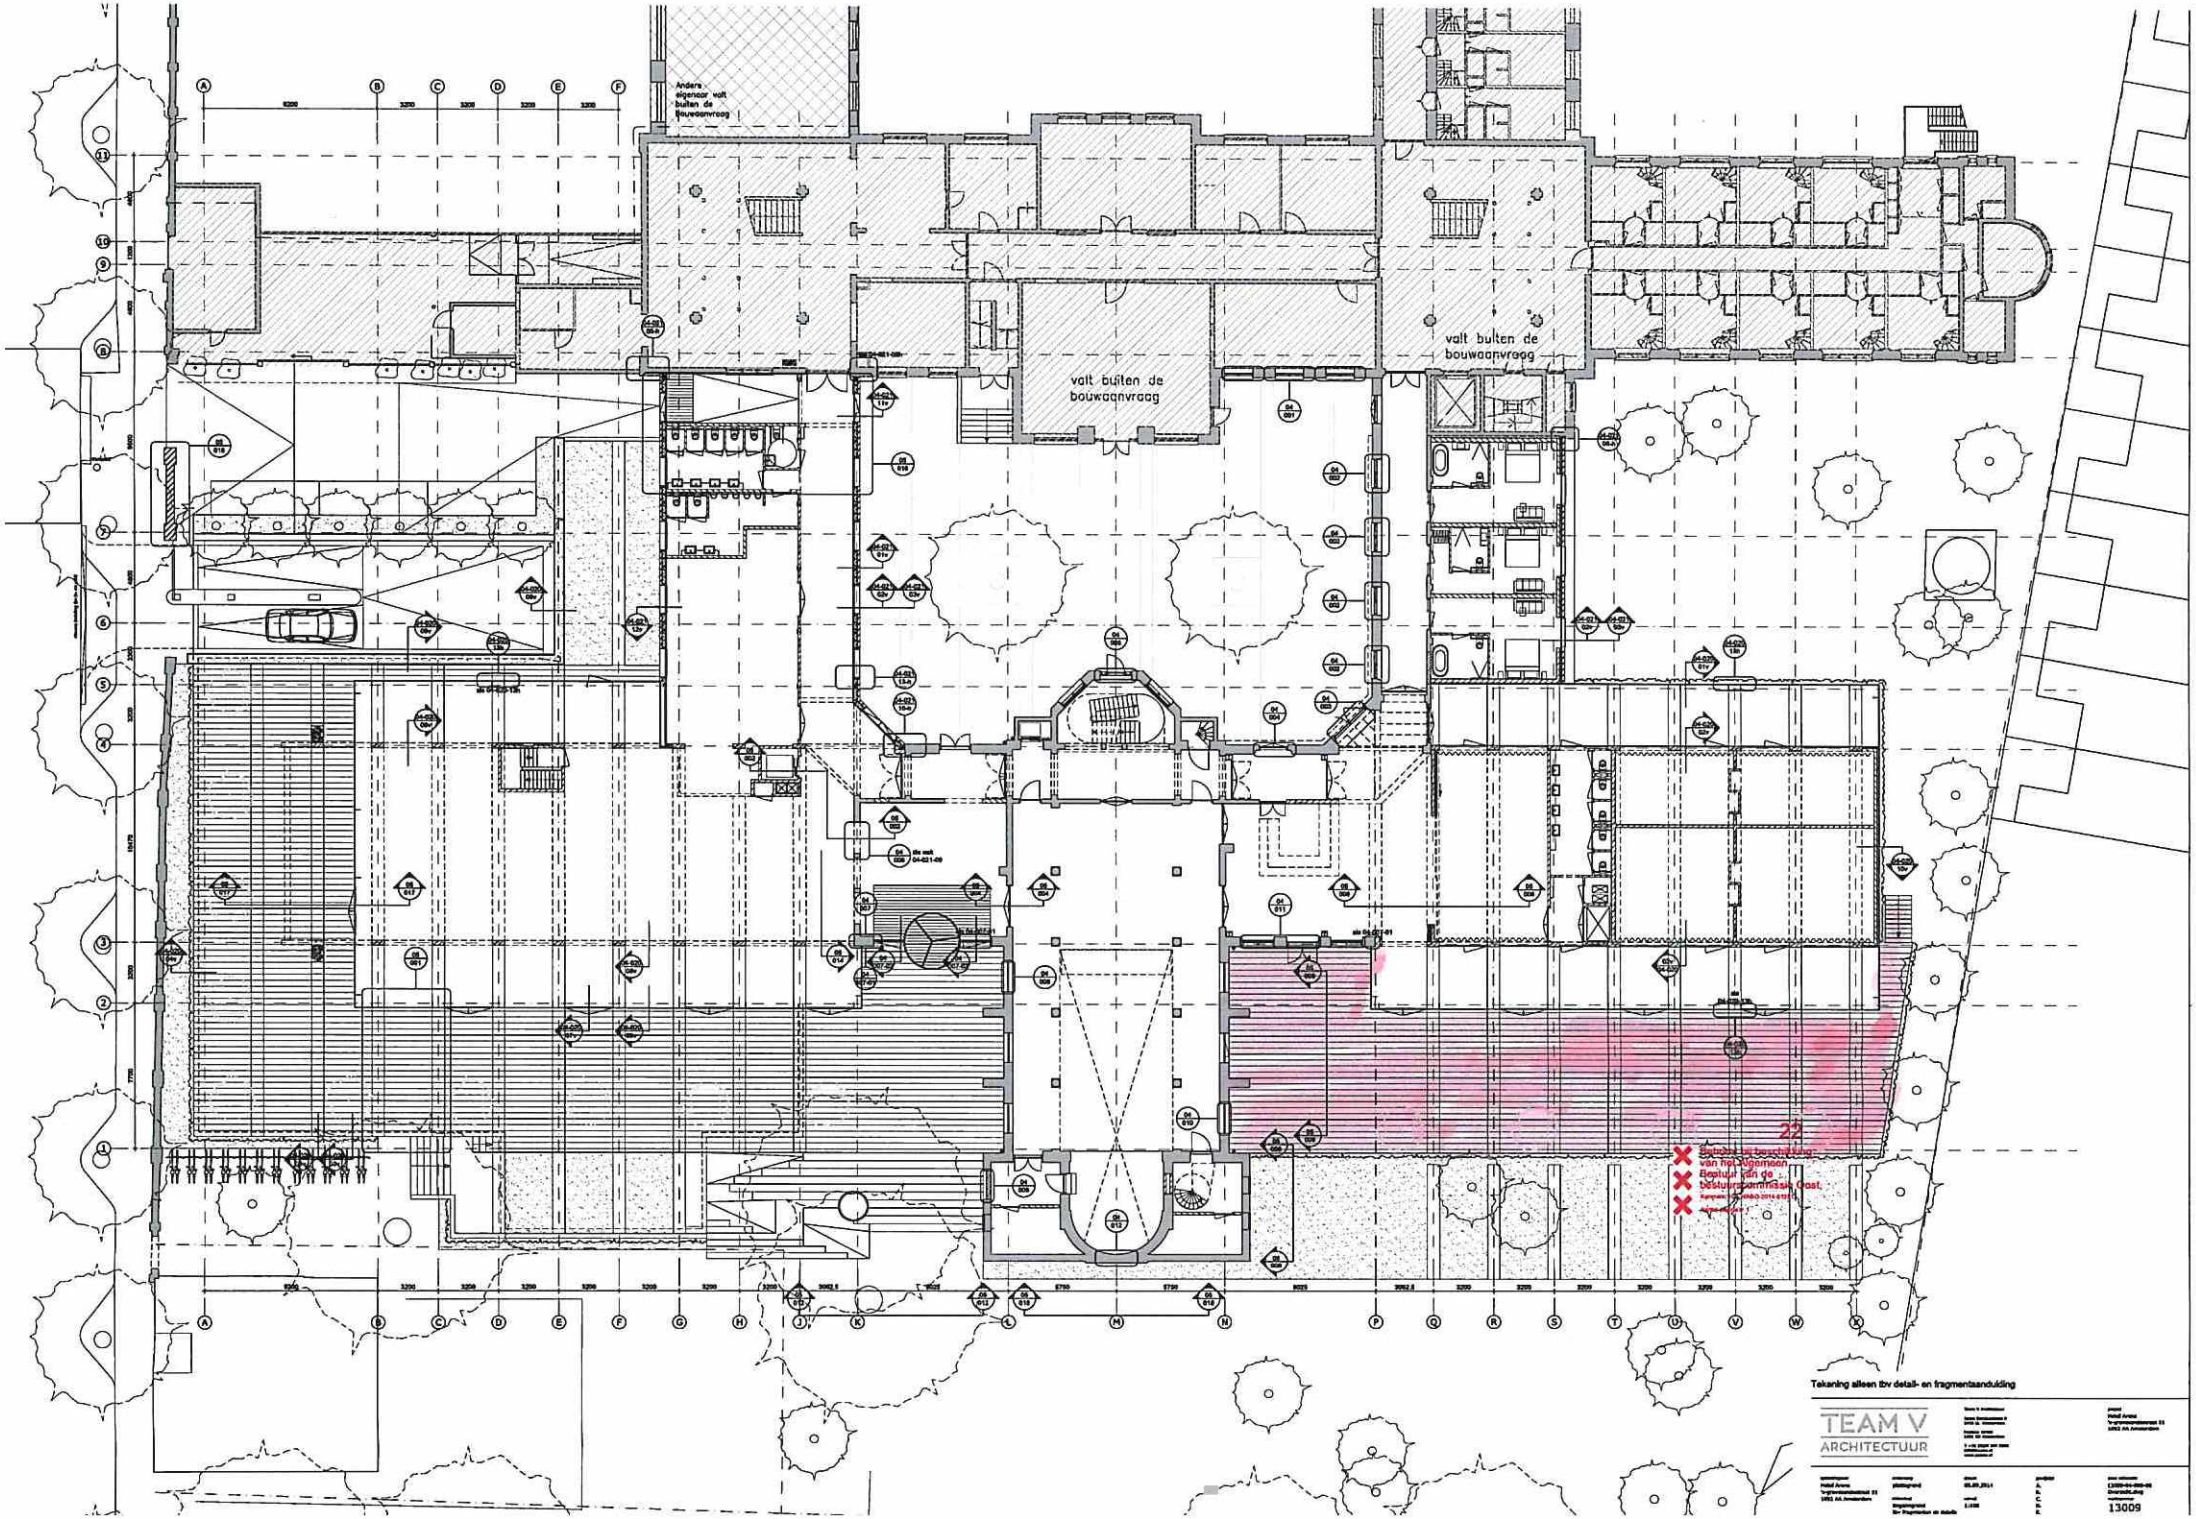


Tekening alleen tbv detail- en fragmentaanduiding

TEAM V ARCHITECTUUR

13009