0256

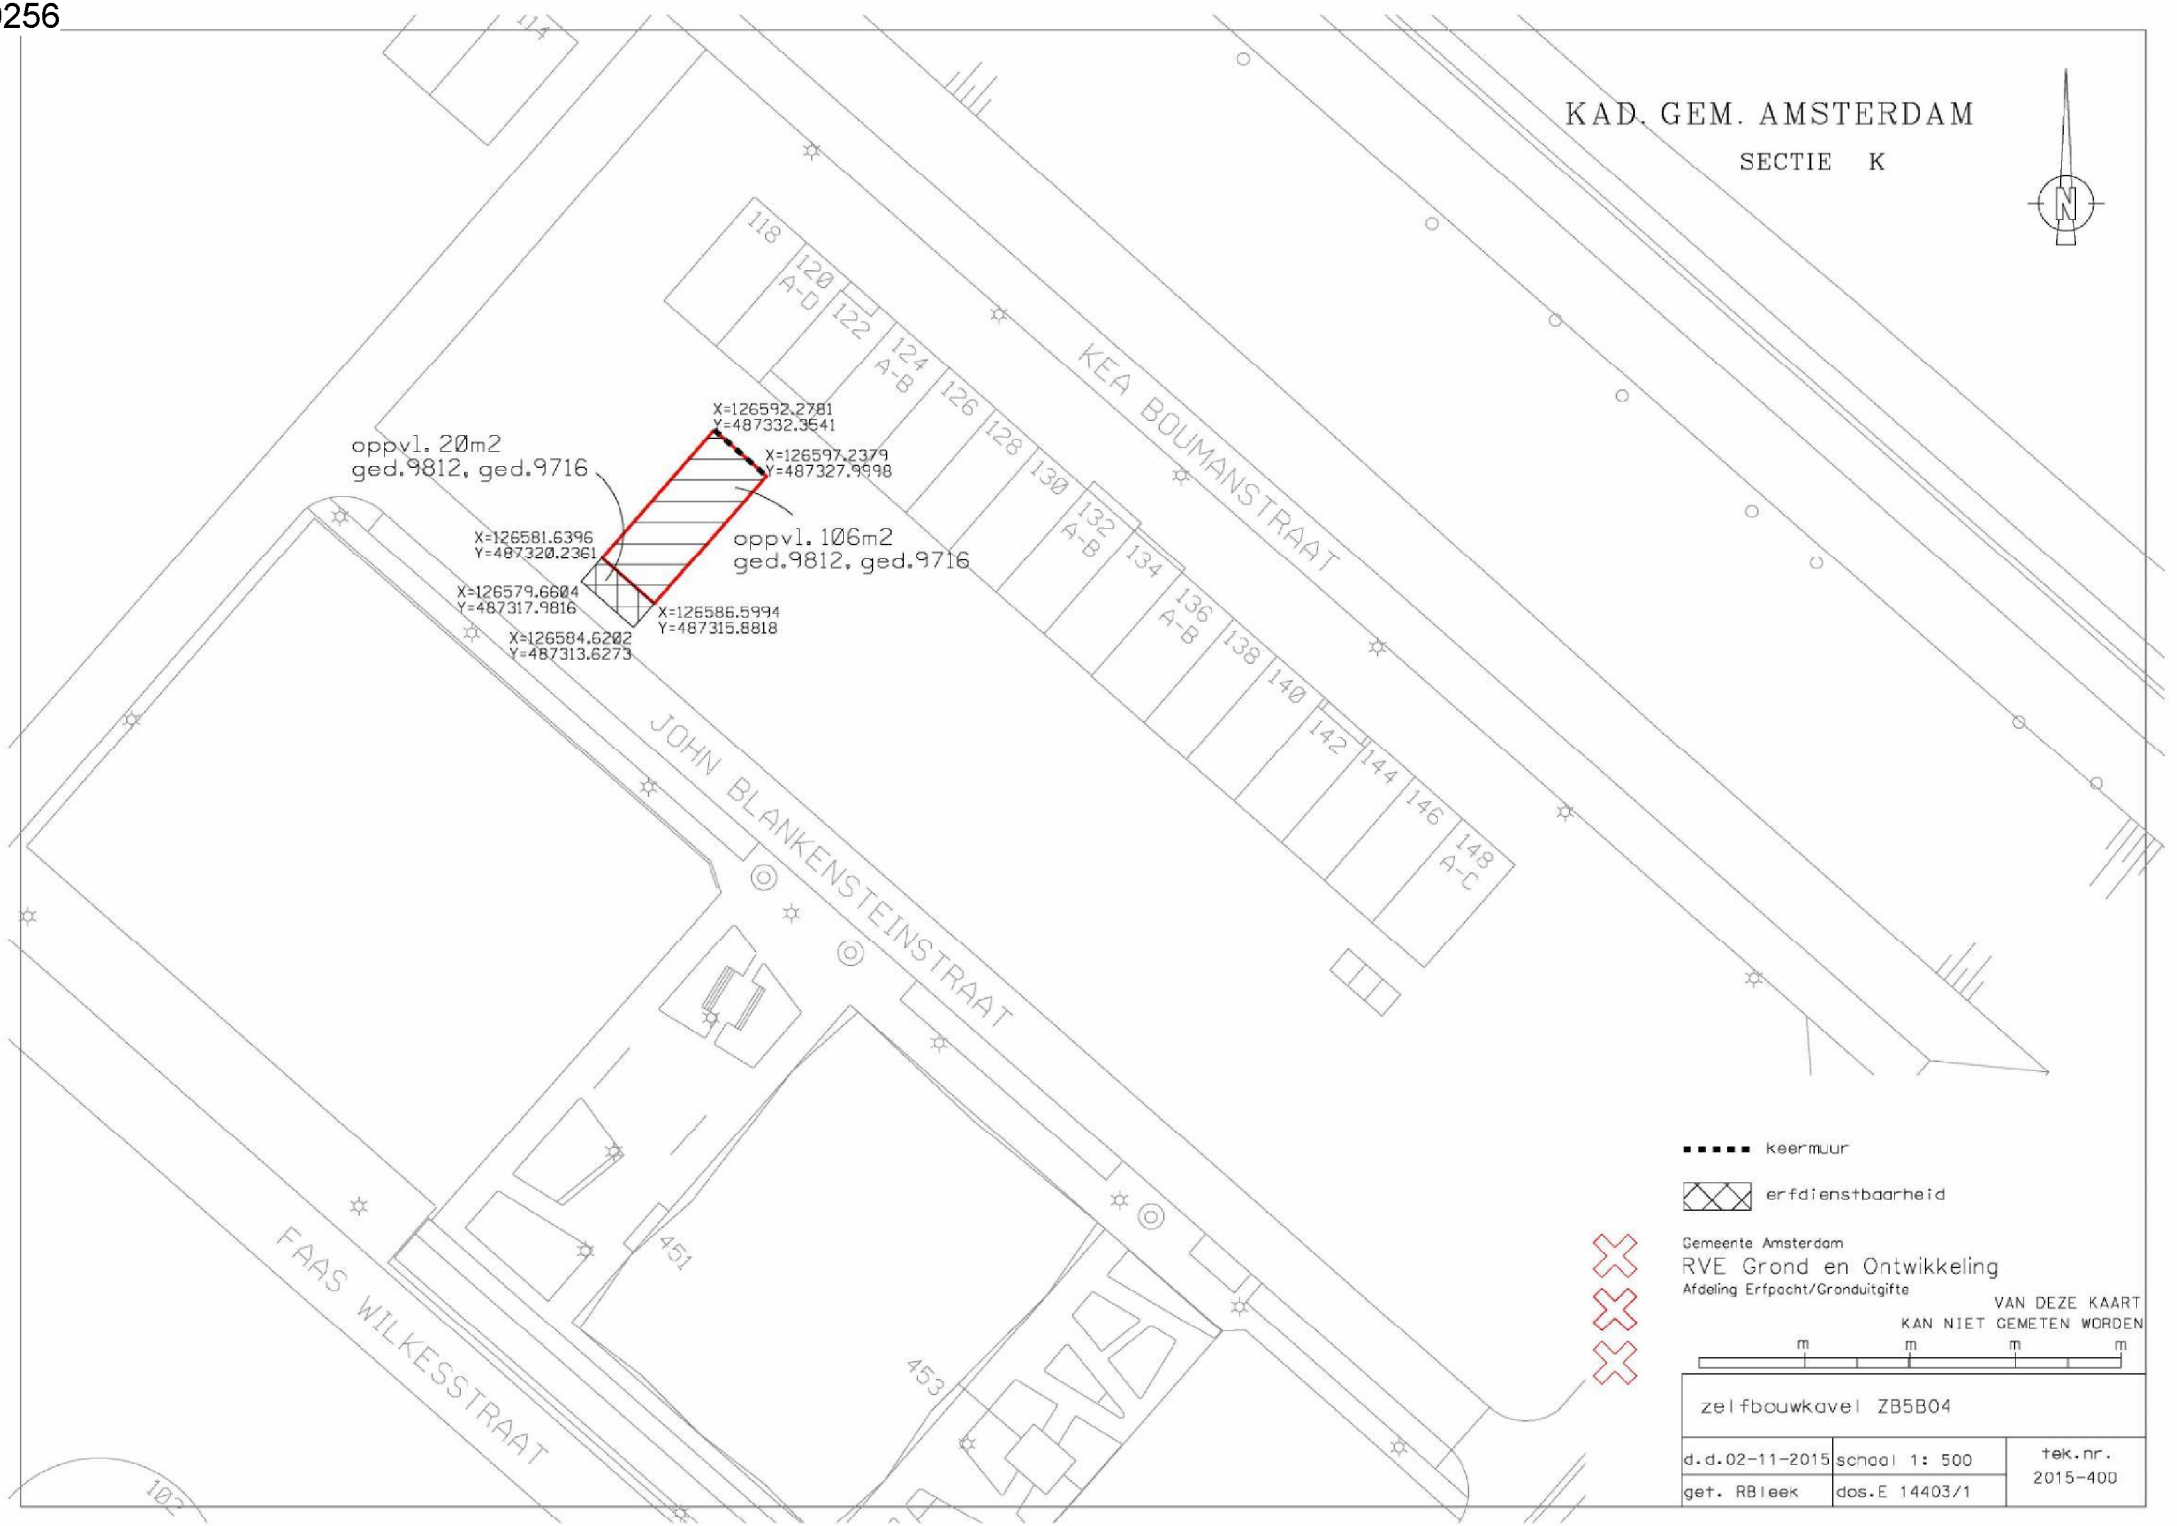
KAD. GEM. AMSTERDAM
SECTIE K
KEA BOUMANSTRAAT
JOHN BLANKENSTEINSTRAAT
FAAS WILKESSTRAAT
118
120 A-D
122
124 A-B
126
128
130
132 A-B
134
136 A-B
138
140
142
144
146
148 A-C
114
102
451
453
oppvl. 20m2
ged.9812, ged.9716
oppvl. 106m2
ged.9812, ged.9716
X=126592.2781
Y=487332.3541
X=126597.2379
Y=487327.9998
X=126581.6396
Y=487320.2361
X=126579.6604
Y=487317.9816
X=126586.5994
Y=487315.8818
X=126584.6202
Y=487313.6273
keermuur
erfdienstbaarheid
Gemeente Amsterdam
RVE Grond en Ontwikkeling
Afdeling Erfpacht/Gronduitgifte
VAN DEZE KAART
KAN NIET GEMETEN WORDEN
m m m m
zelfbouwkavel ZB5B04
d.d.02-11-2015
schaal 1: 500
tek.nr.
2015-400
get. RBleek
dos.E 14403/1