0702

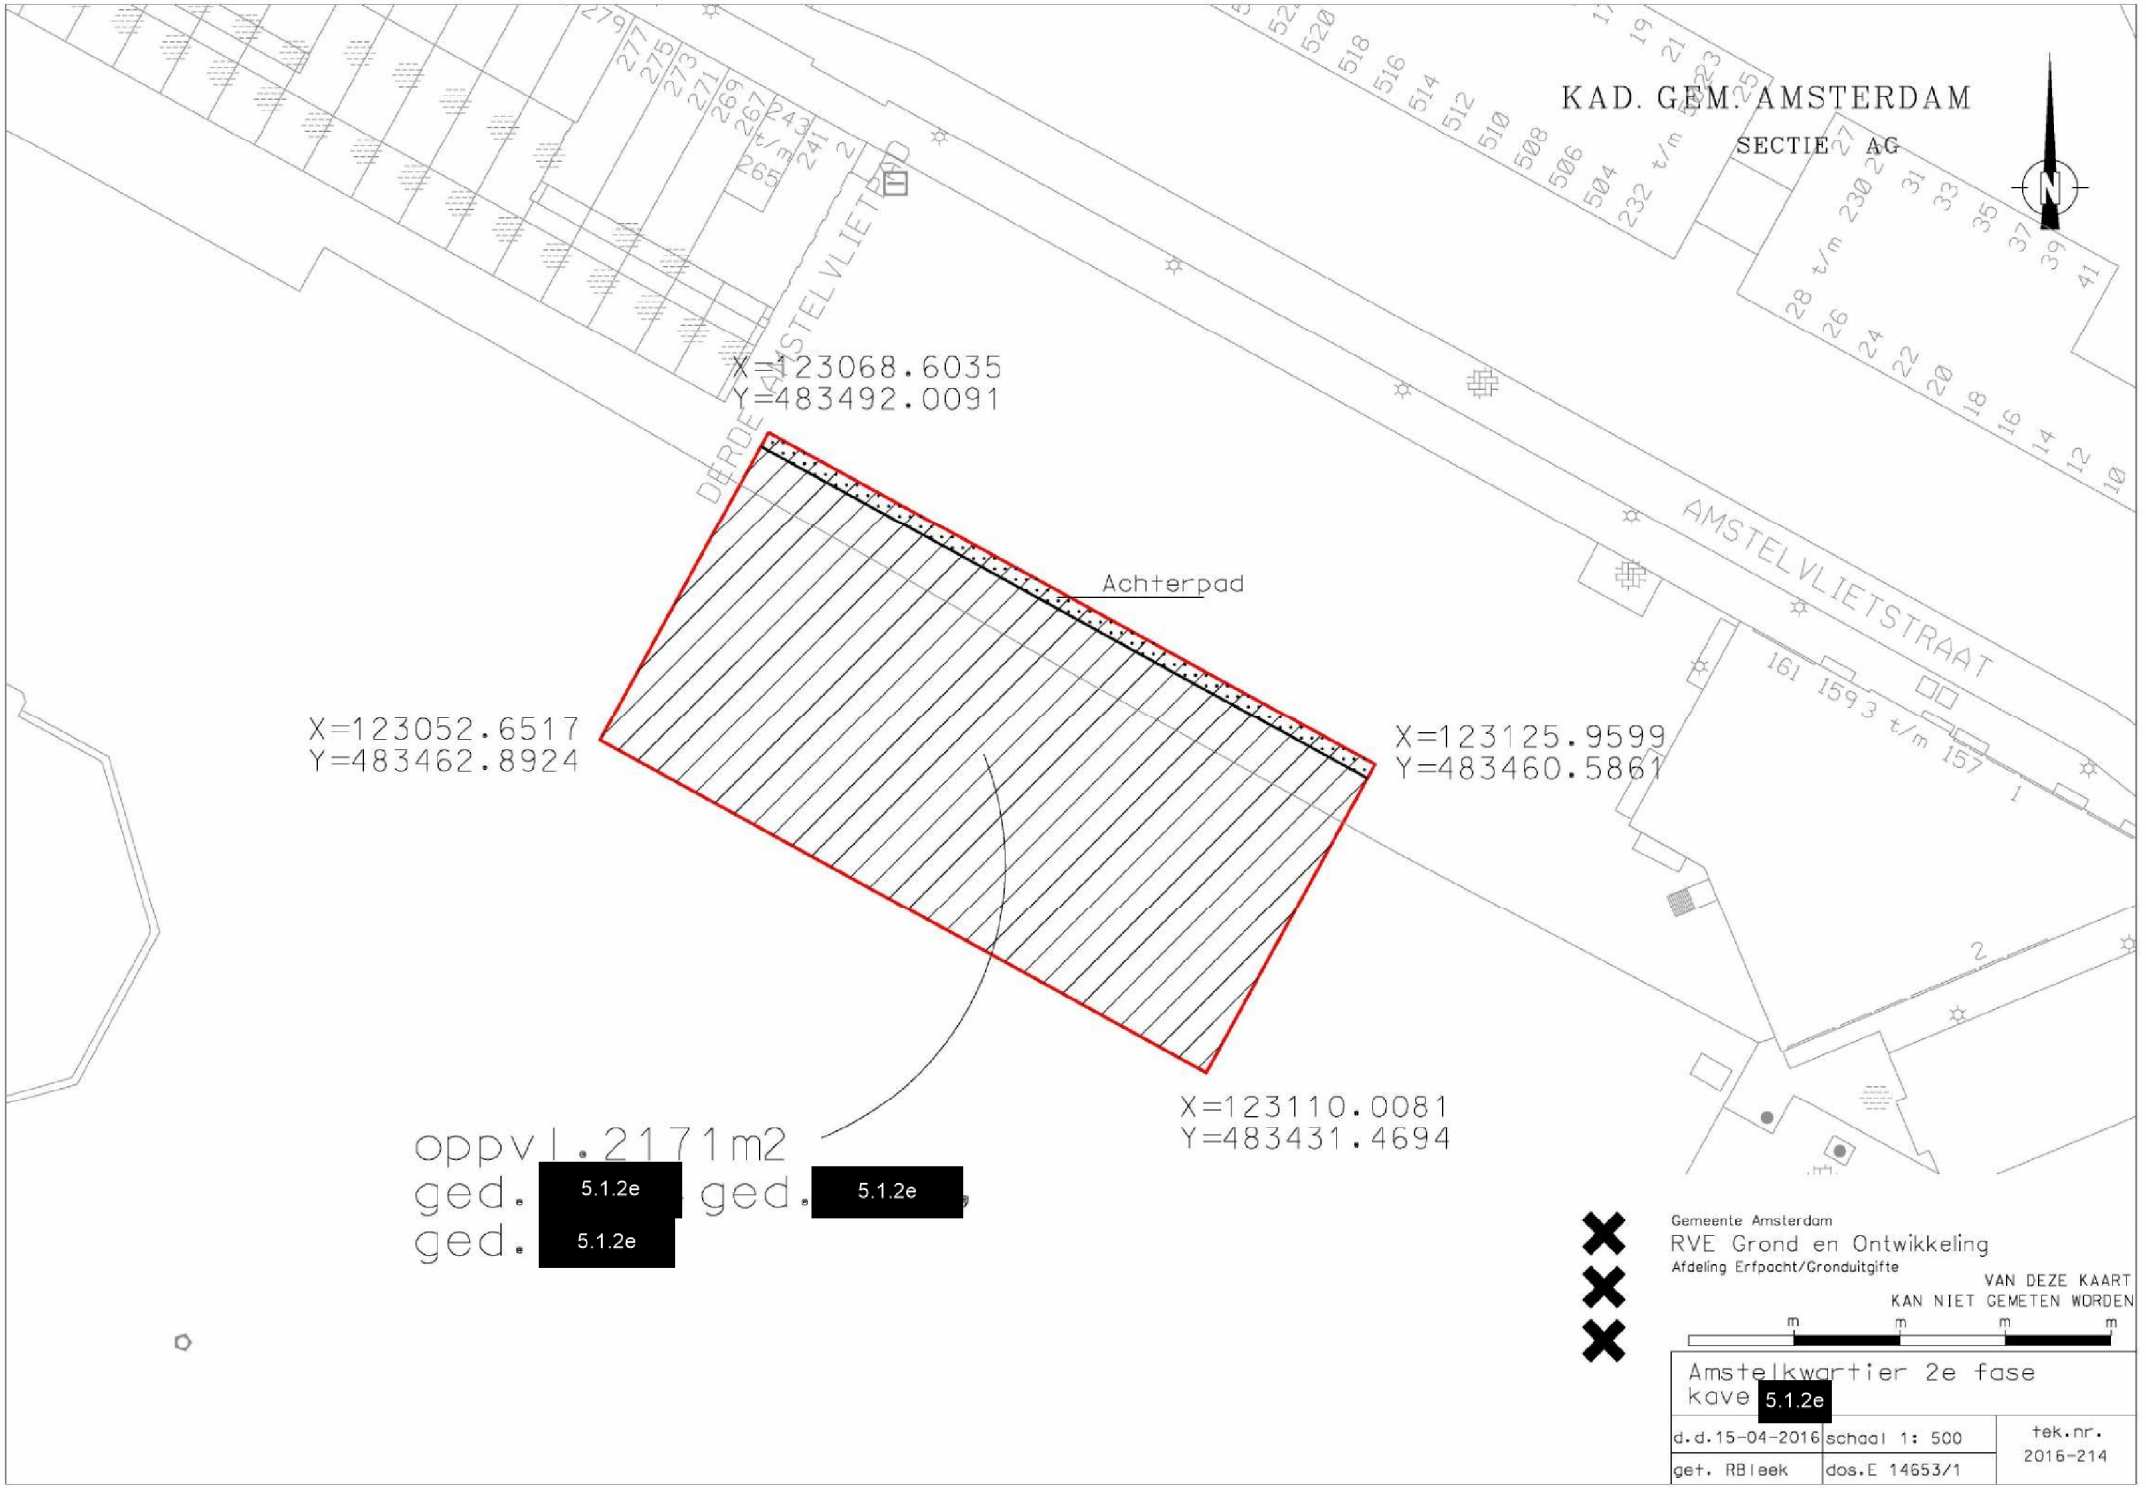
KAD. GEM. AMSTERDAM
SECTIE AG
DERDE AMSTELVLIETDIJK
AMSTELVLIETSTRAAT
X=123068.6035
Y=483492.0091
X=123052.6517
Y=483462.8924
X=123125.9599
Y=483460.5861
X=123110.0081
Y=483431.4694
Achterpad
oppvl. 2171m2
ged. 5.1.2e
ged. 5.1.2e
ged. 5.1.2e
Gemeente Amsterdam
RVE Grond en Ontwikkeling
Afdeling Erfpacht/Gronduitgifte
VAN DEZE KAART
KAN NIET GEMETEN WORDEN
Amstelkwartier 2e fase
kave 5.1.2e
d.d.15-04-2016
schaal 1: 500
tek.nr.
2016-214
get. RBleek
dos.E 14653/1