Rijnboutt bv
The Netherlands
T +31 (0)20-530 48 10
www.rijnboutt.nl

BRANDWEER
Amsterdam-Amstelland
Afdeling Risicobeheersing

Behoort bij brief : 534/Bta-2018
Datum : 08-10-2018

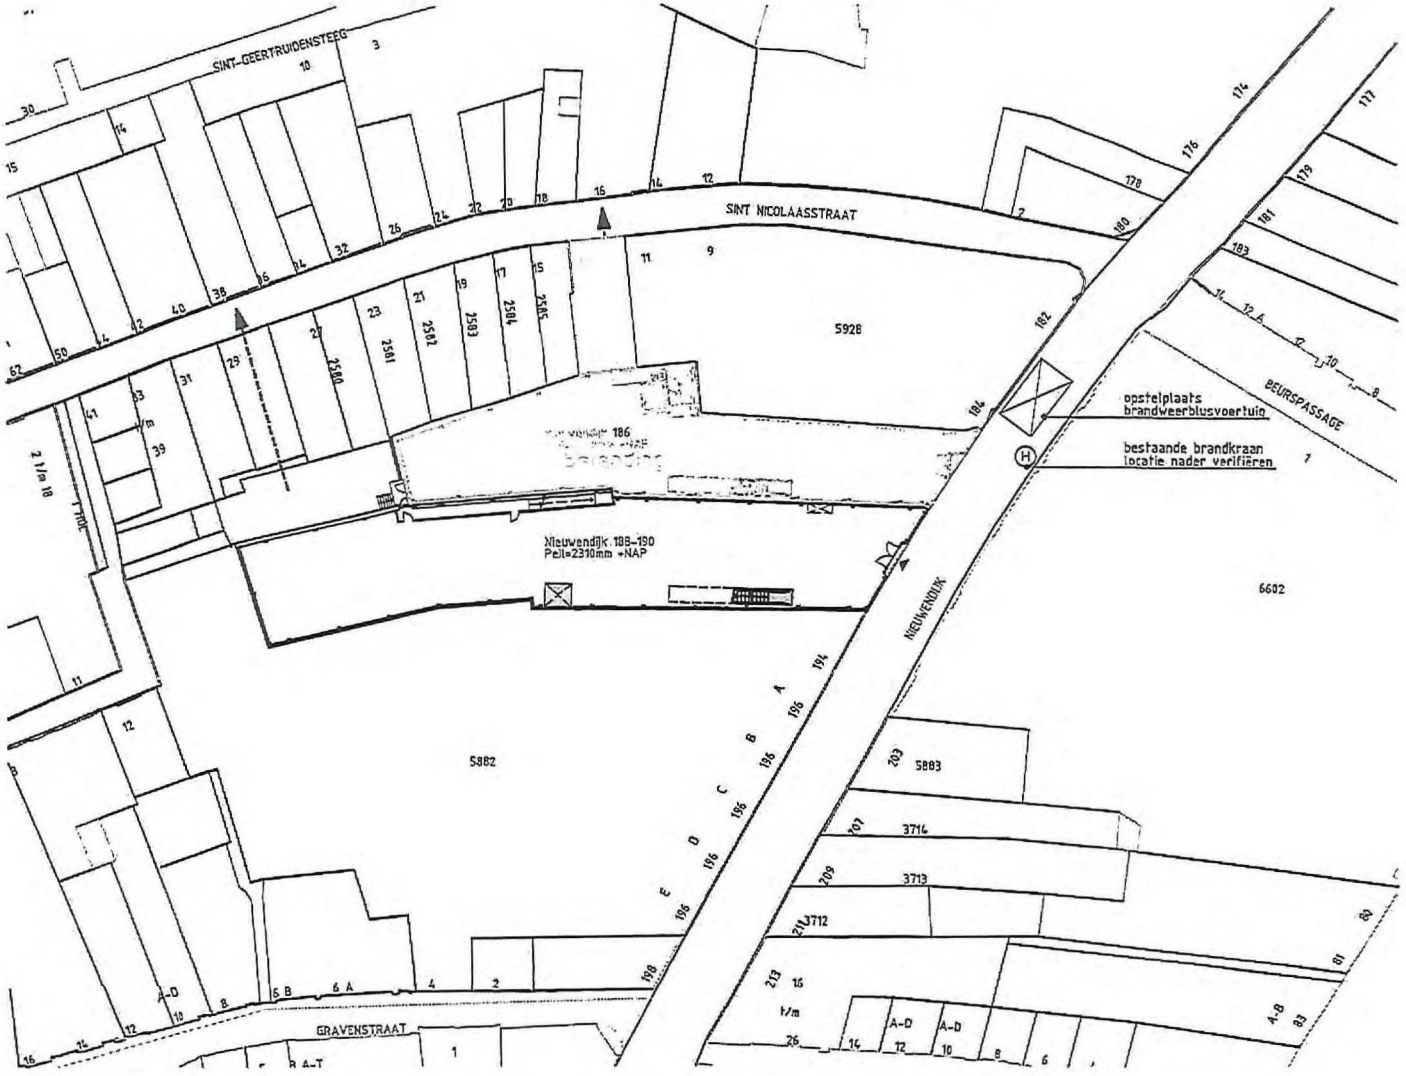

RENVOOI

entree pijl

vluchtmogelijkheid

kadastrale gemeente:
Amsterdam
Sectie F
Perceel 7773

N

werknummer
1529

opdrachtgever
ASR Dutch Prime Retail Projects

werk
Nieuwendijk 188-190
Amsterdam

stadium
omgevingsvergunning

onderwerp tekening
situatie nieuw

schaal
1:500

formaat
A3

projectleiding
WG

datum
27-06-2018

gewijzigd

tekeningnummer
300

Rijnboutt