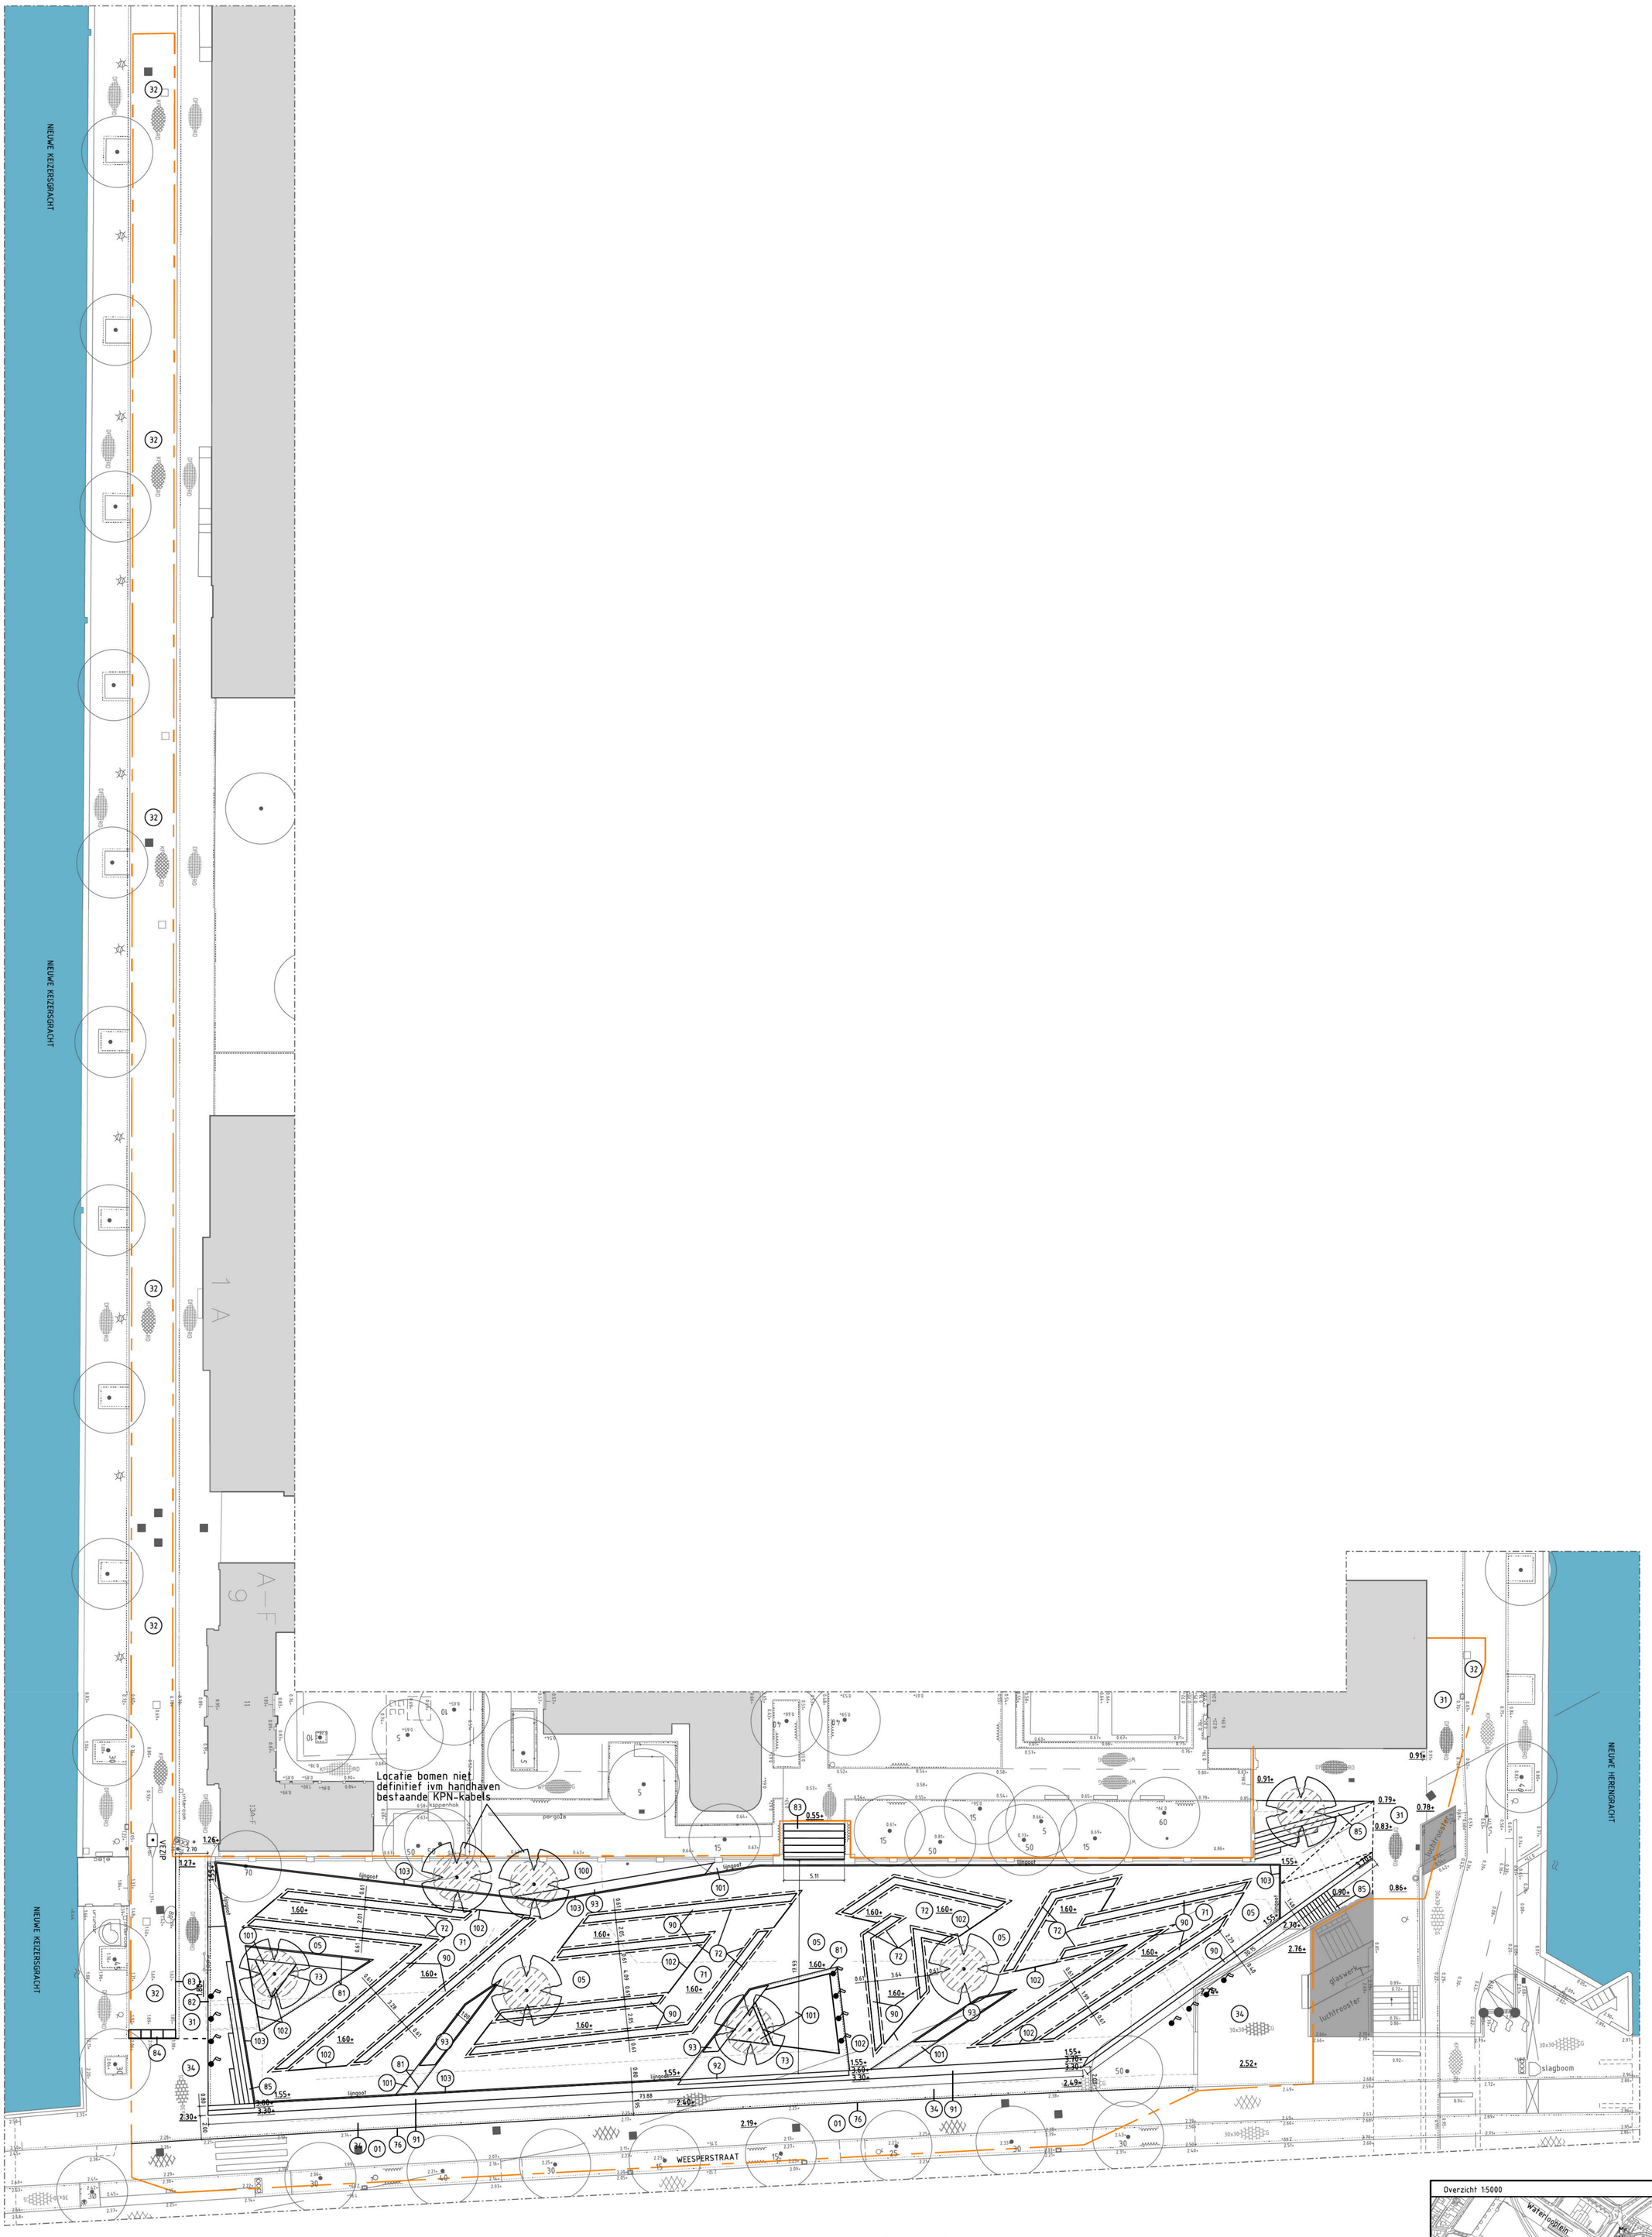

LEGENDA AAN TE BRENGEN MATERIALEN

- (01) Asfalt, rood
- (05) Halfverharding
- (31) Straatbaksteen dikformaat, rood
- (32) Straatbaksteen keiformaat
- (34) Betontegel 300x300 mm
- (71) Tegelverharding (voetpad)
- (72) Tegelverharding (kantopsluiting muur-voetpad)
- (73) Elementenverharding, type onbekend
- (76) Trottoirband 130/150x250 mm, uitgewassen deklaag
- (81) Hardsteenband 100x200 mm
- (82) Hardsteenband 200x250 mm
- (83) Hardsteenband 300x250 mm
- (84) Inritband van hardsteen
- (85) Traptreden van natuursteen
- (90) Muur van beton en metselstenen, breed ca. 610 mm Fundatie op palen
- (91) Keermuur van beton, breed 400-800 mm (L-wand)
- (92) Wand van staal met tekst
- (93) Zitbank van hardsteen
- (100) Groenvak
- (101) Kiezelstenen
- (102) RVS strip
- (103) Lijngoot, breed 100 mm

Insectieput
Vlaggenmast
Boom

Overzicht 1:5000

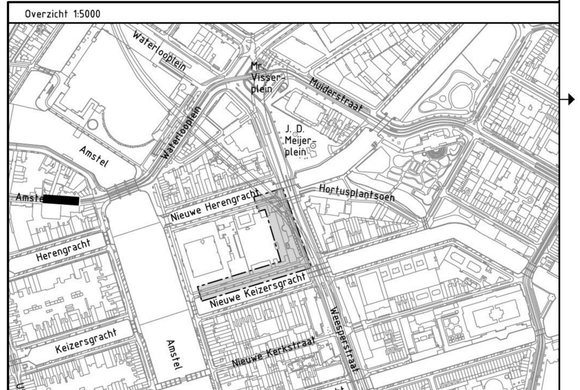

Gemeente Amsterdam

Ingenieursbureau

Weesperstraat 430
Postbus 12693
1100 AR Amsterdam
Telefoon [redacted]

Opdrachtgever: Stadsdeel Centrum				
Project: Namenmonument				
Onderdeel: Nieuwe situatie				
Status:	Fase: Wenstrace	Behoort bij: DTA wijziging A	Schaal: 1:200 1:5000	
Opsteller: [redacted]	Goedgekeurd en vrijgegeven: [redacted]	Paraaf:	Datum: 2018-03-12	Formaat: A0
Projectnummer: 1982	Tekeningnummer: 1982-02	Bladnummer: 1	Aantal bladen: 1	Wijziging:
Auteursrechten voorbehouden		Documentnr:	Plotdatum: PLTD	
Bestandsnaam: FILES				