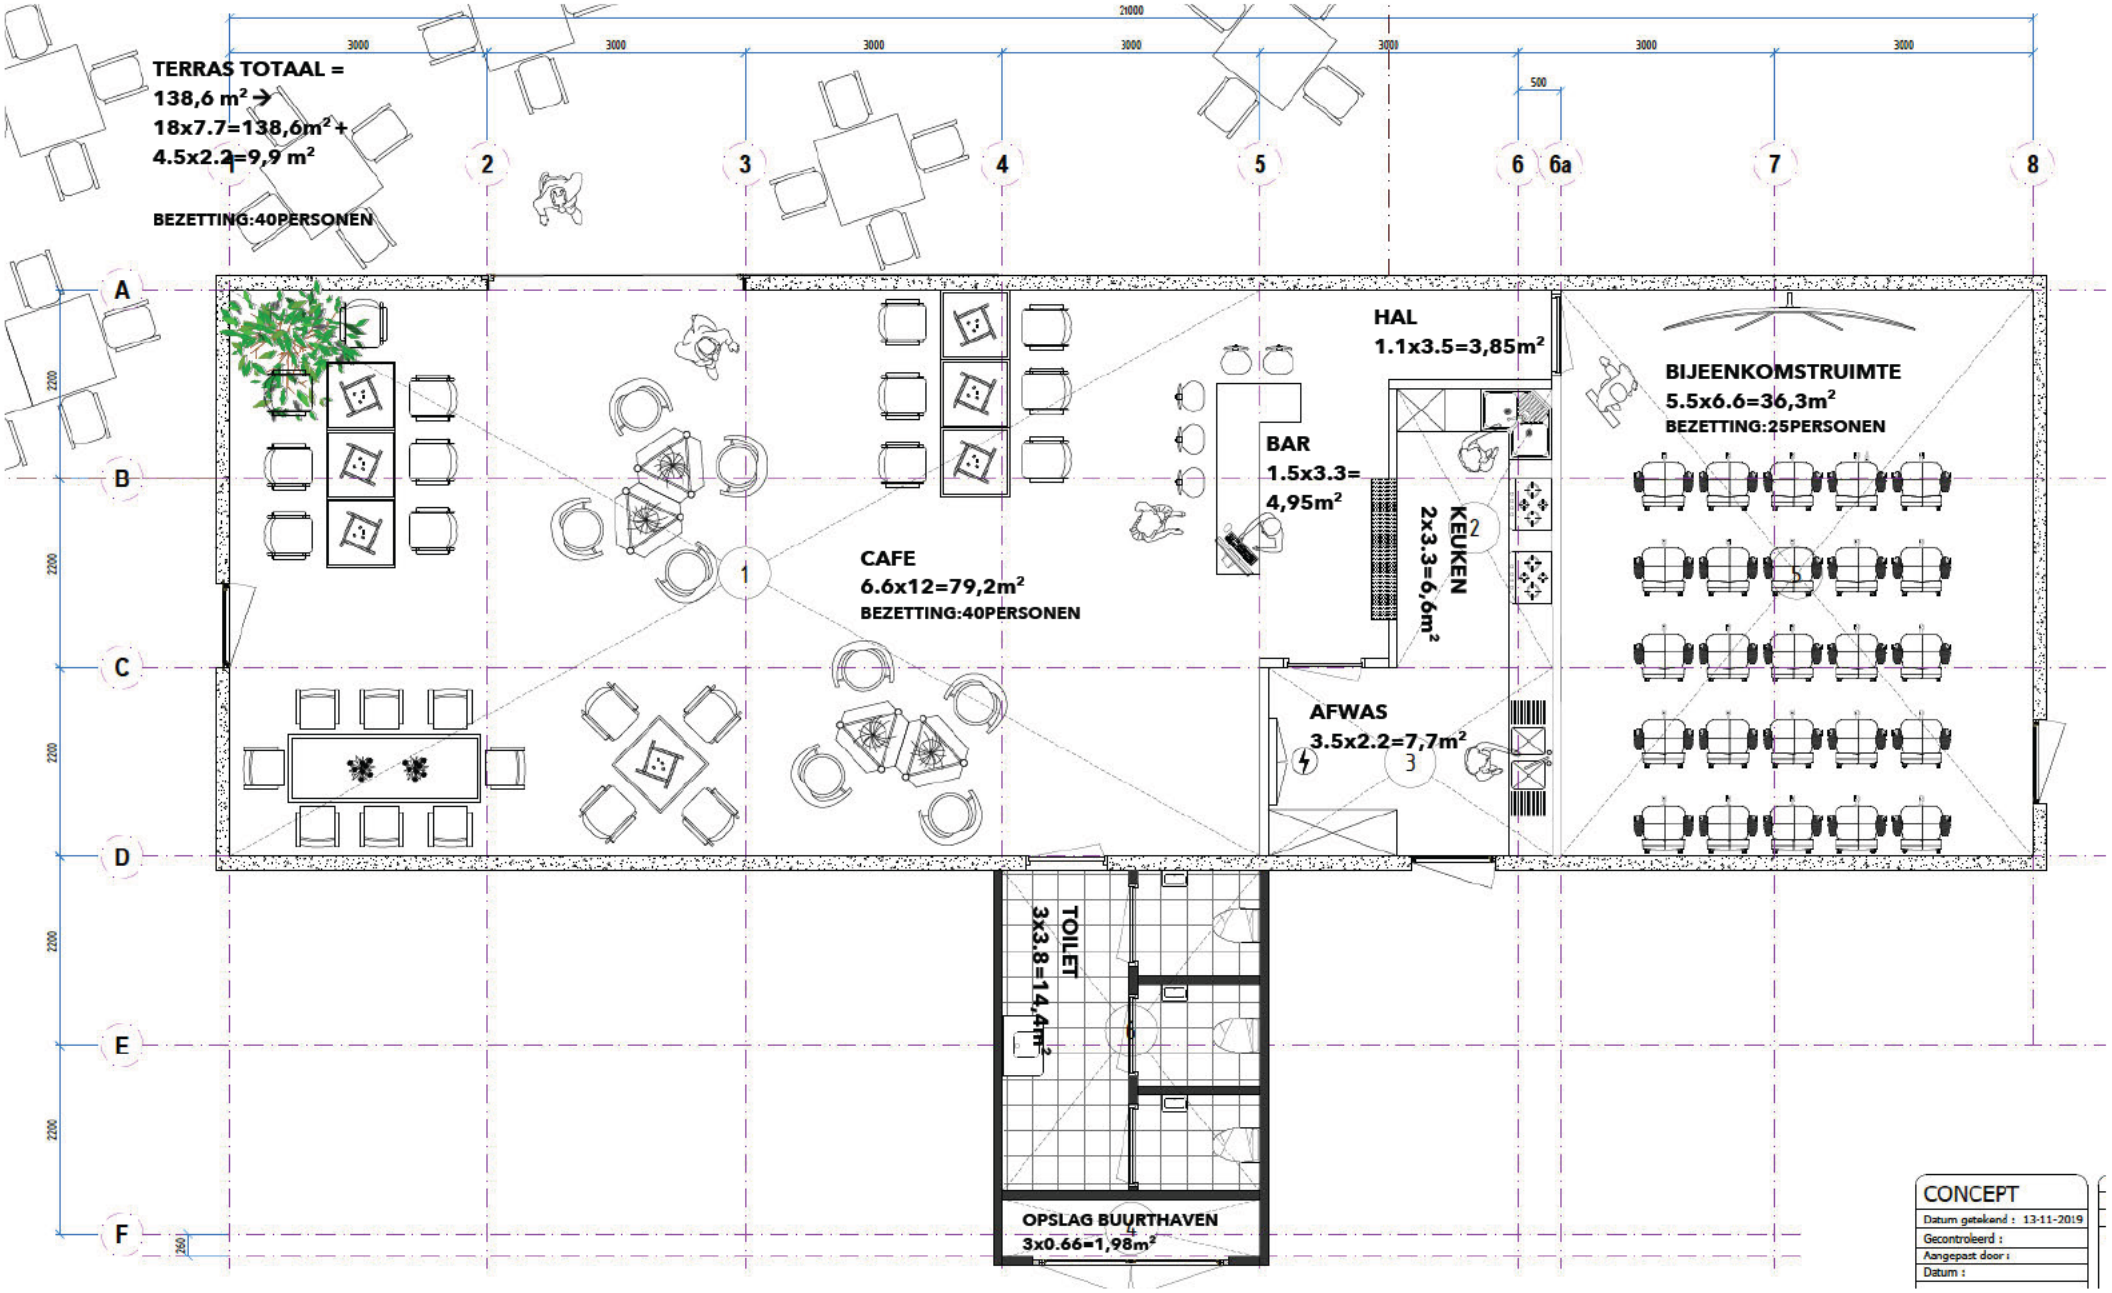
TERRAS TOTAAL =
138,6 m² →
18x7.7=138,6m² +
4.5x2.2=9,9 m²
BEZETTING:40PERSONEN
CAFE
6.6x12=79,2m²
BEZETTING:40PERSONEN
BAR
1.5x3.3=
4,95m²
HAL
1.1x3.5=3,85m²
KEUKEN
2x3.3=6,6m²
AFWAS
3.5x2.2=7,7m²
BIJEENKOMSTRUIMTE
5.5x6.6=36,3m²
BEZETTING:25PERSONEN
TOILET
3x3.8=14,4m²
OPSLAG BUURTHAVEN
3x0.66=1,98m²
CONCEPT
Datum getekend : 13-11-2019
Gecontroleerd :
Aangepast door :
Datum :