

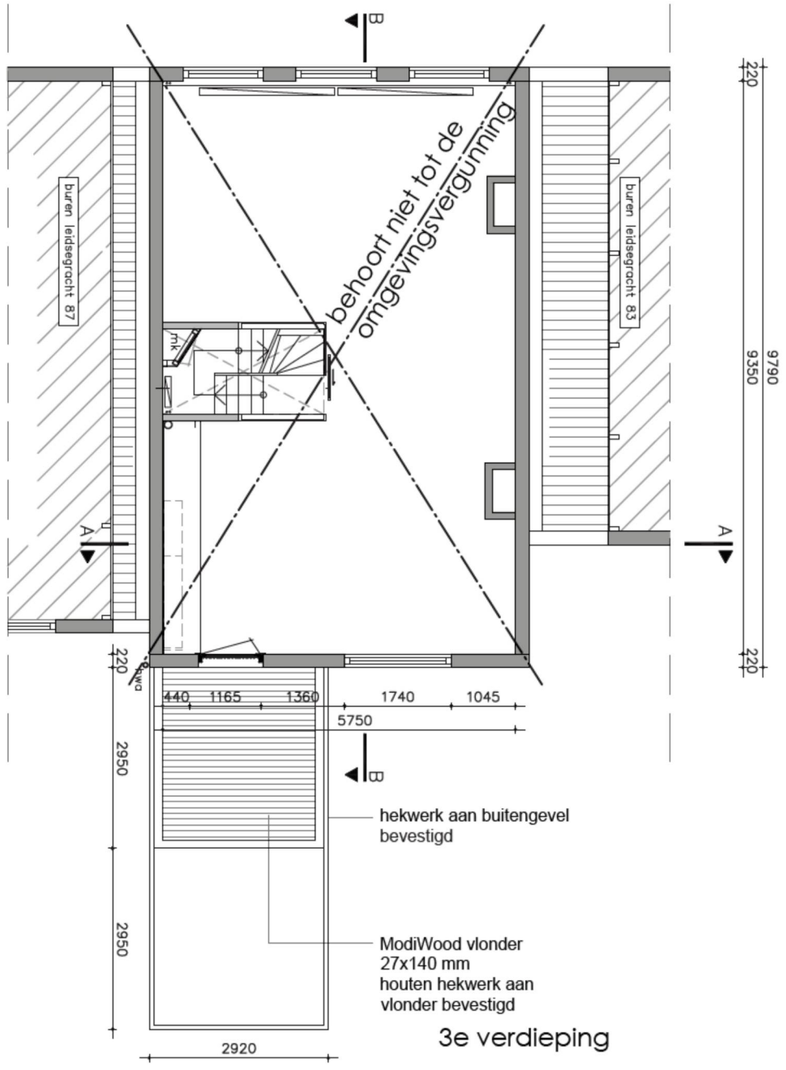


3e verdieping

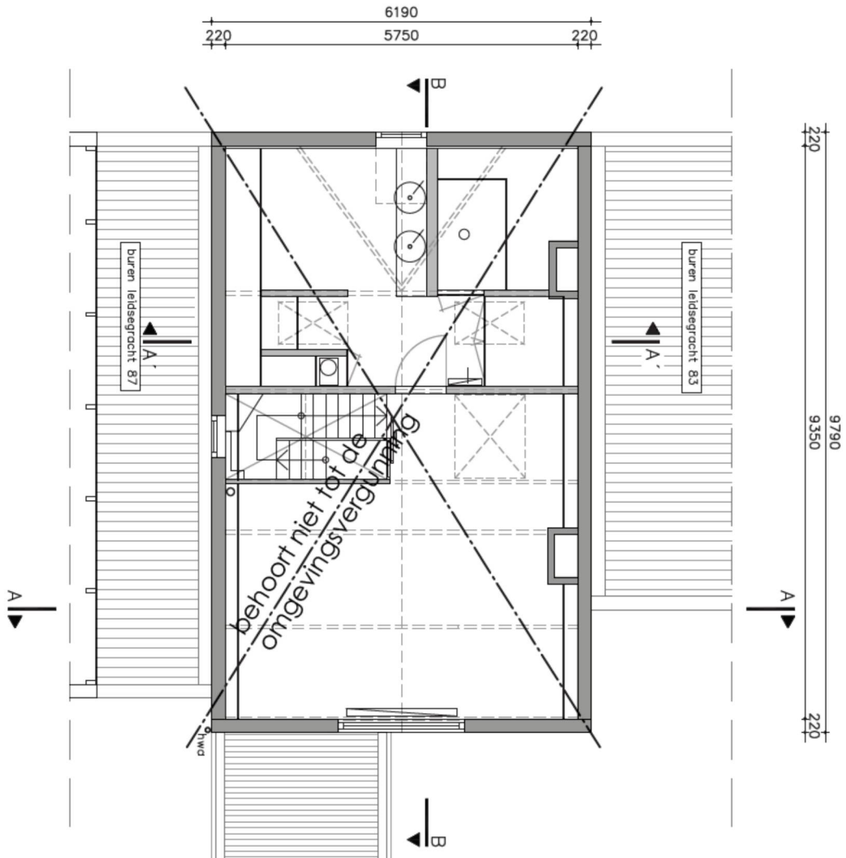

4e verdieping

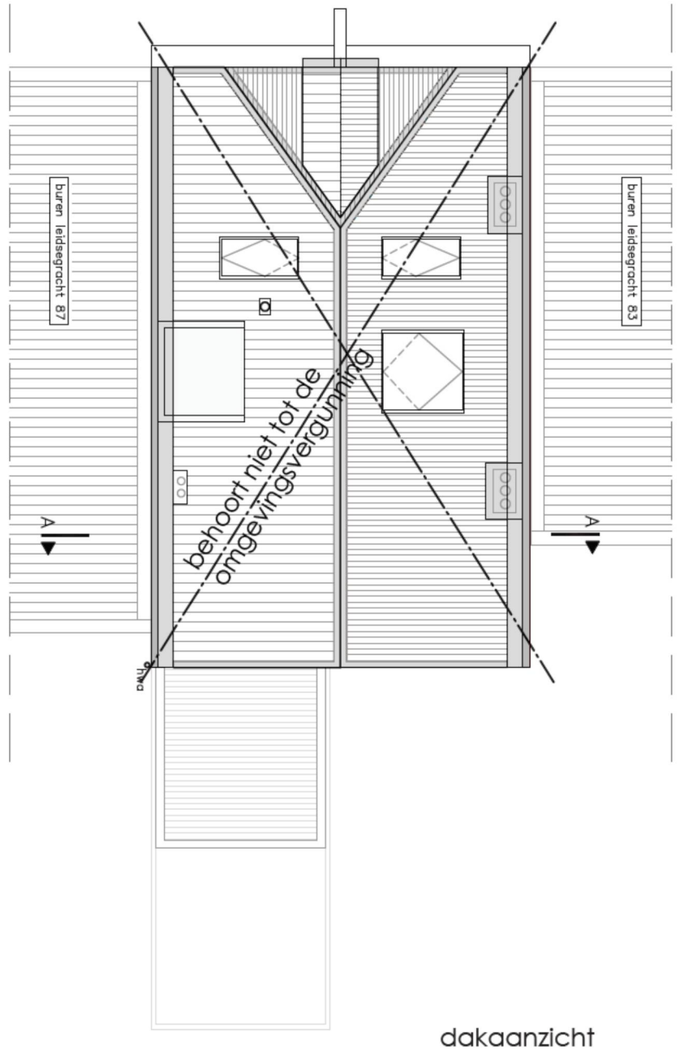

dakaanzicht

Wijz A.	
Datum:	13-03-2020
Formaat:	A3
Schaal:	1:100 1:000
Getekend:	BM

Algemene voorwaarden volgens de DNR 2011, overeenkomst architekt-opdrachtgever. Alle rechten voorbehouden. Maatvoering dient in het werk te worden gecontroleerd.

Onderdeel	Bestaande Situatie Plattegronden
Projekt	Leidsegracht 85-3 1017 NC Amsterdam
Opdrachtgever	[redacted] Leidsegracht 85-3
Tek.nr:	BS-001

TRNSFRM
[redacted]
INFO@TRNSFRM.NL
WWW.TRNSFRM.NL
[redacted]



achtergevel (alleen hekwerk wordt verlengd)




voorgevel (blijft ongewijzigd)

Wijz A.	
Datum:	13-03-2020
Formaat:	A3
Schaal:	1:100
Getekend:	BM

Algemene voorwaarden volgens de DNR 2011, overeenkomst architekt-opdrachtgever. Alle rechten voorbehouden. Maatvoering dient in het werk te worden gecontroleerd.

Onderdeel	Bestaande Situatie Gevel aanzichten
Projekt	Leidsegracht 85-3 1017 NC Amsterdam
Opdrachtgever	[redacted] Leidsegracht 85-3
Tek.nr:	BS-201

TRNSFRM
[redacted]
INFO@TRNSFRM.NL
WWW.TRNSFRM.NL
[redacted]

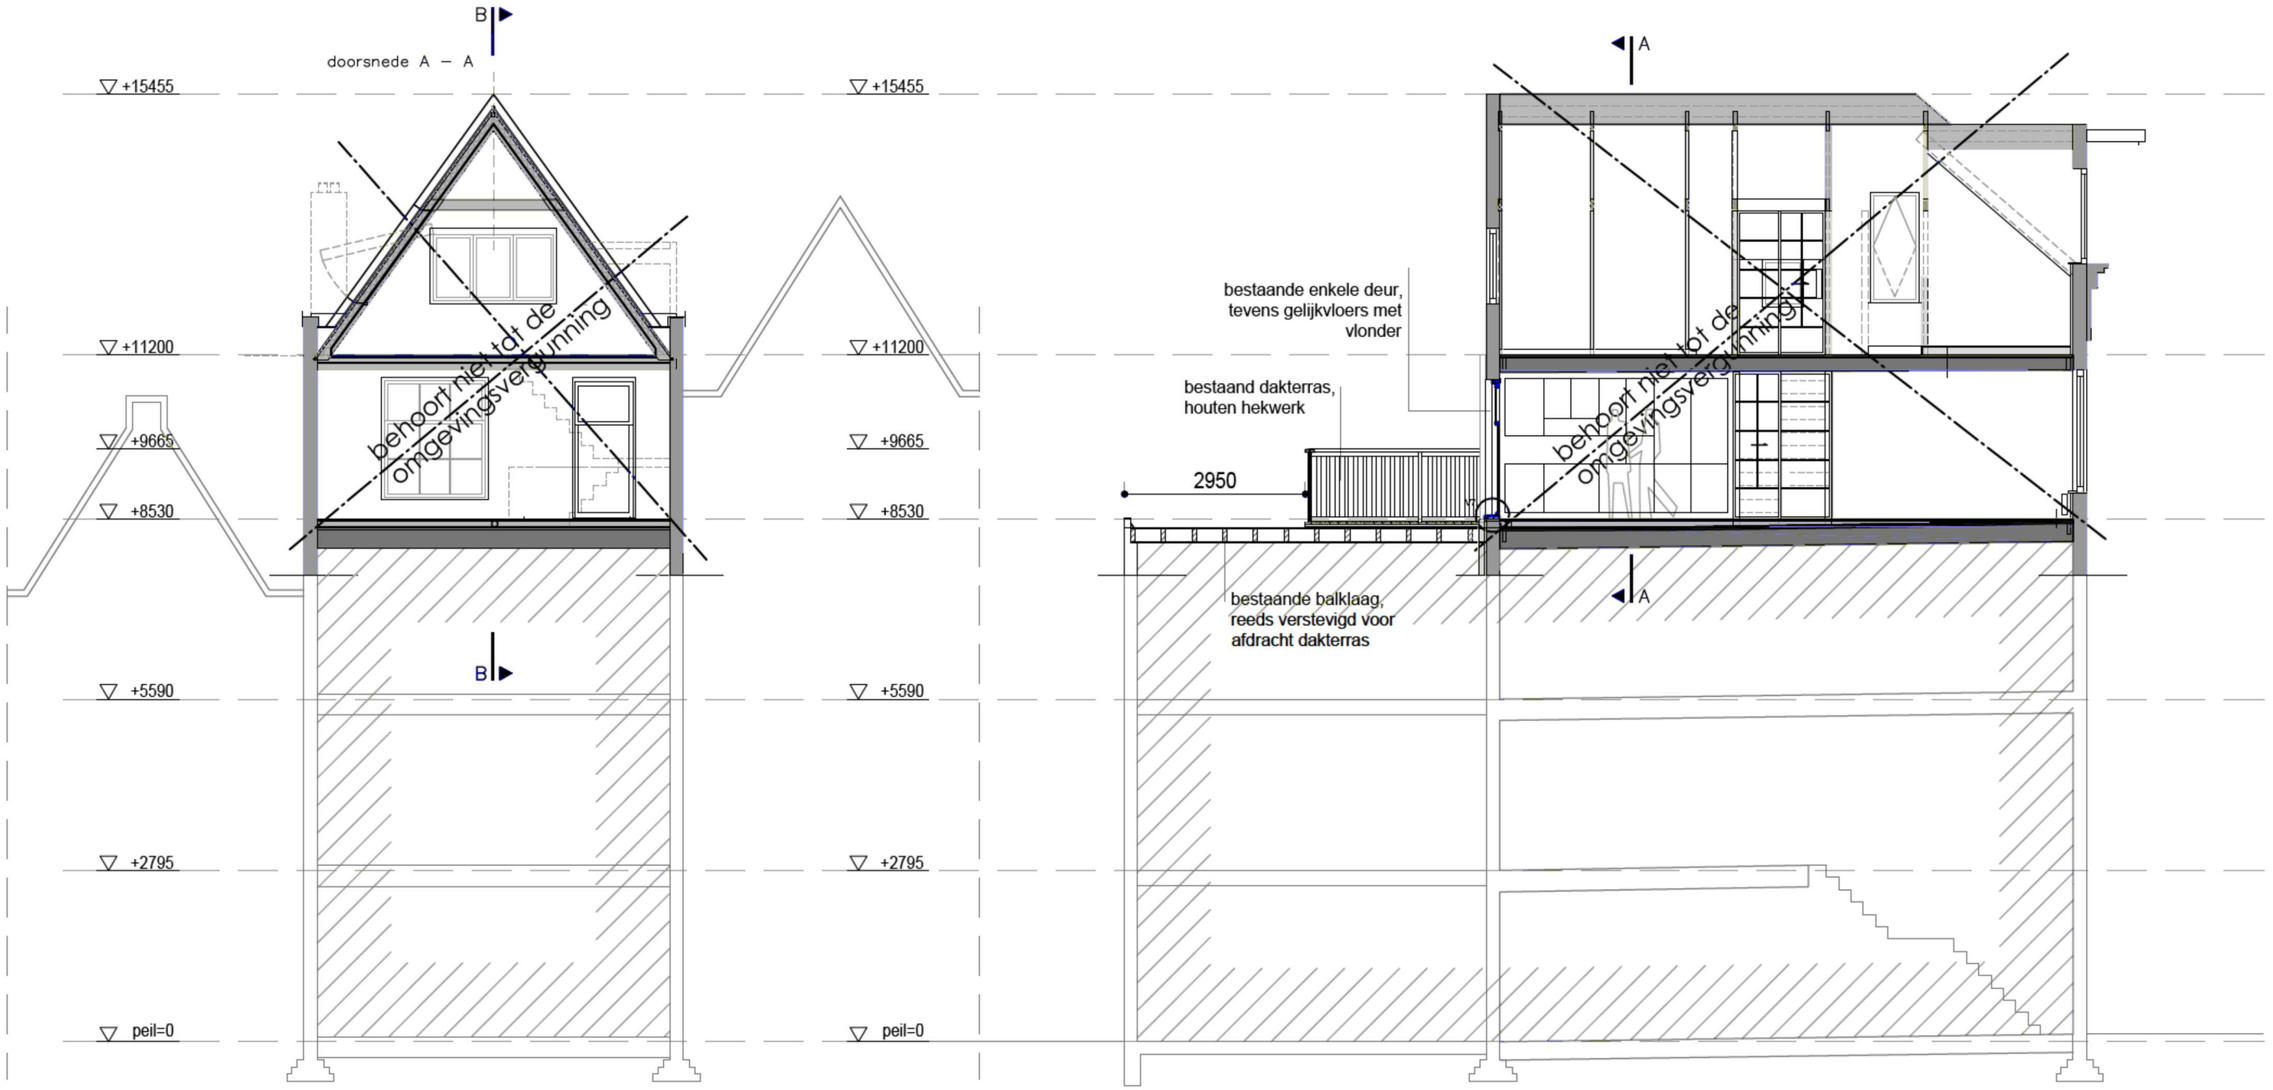

dwarsdoorsnede


langsdoorsnede

Wijz A.	
Datum:	13-03-2020
Formaat:	A3
Schaal:	1:100
Getekend:	BM


Algemene voorwaarden volgens de DNR 2011, overeenkomst architekt-opdrachtgever. Alle rechten voorbehouden. Maatvoering dient in het werk te worden gecontroleerd.

Onderdeel	Bestaande Situatie Doorsneden
Projekt	Leidsegracht 85-3 1017 NC Amsterdam
Opdrachtgever	[redacted] Leidsegracht 85-3
Tek.nr:	BS-301


TRNSFRM
[redacted]
INFO@TRNSFRM.NL
WWW.TRNSFRM.NL
[redacted]

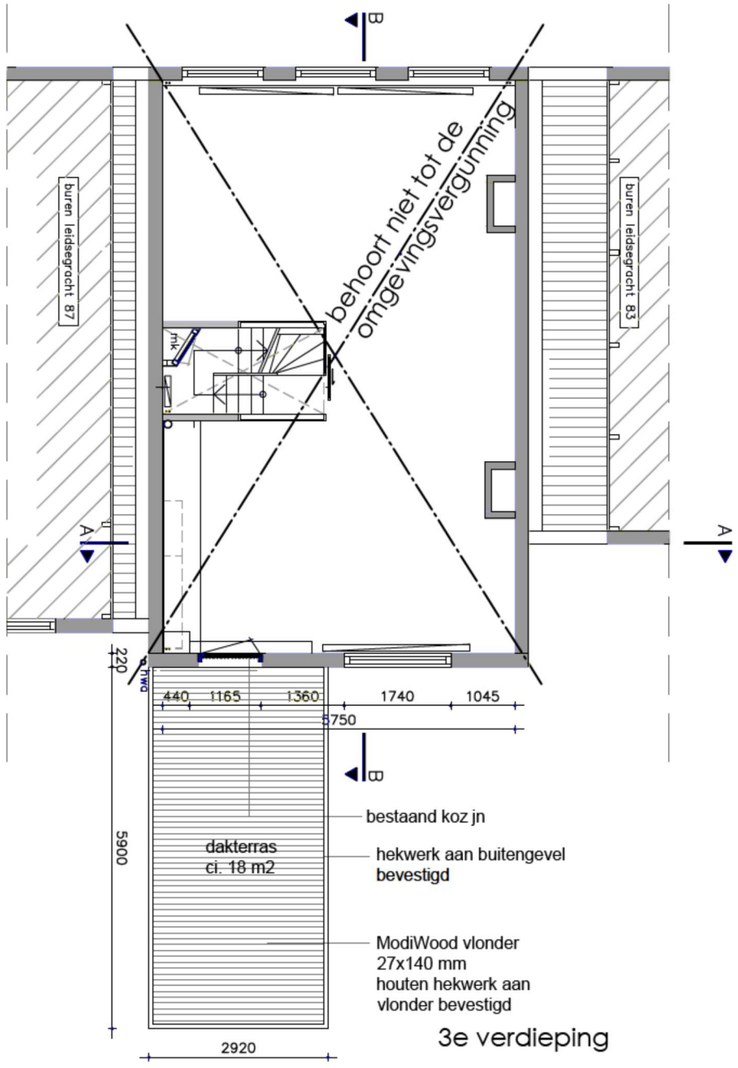


3e verdieping

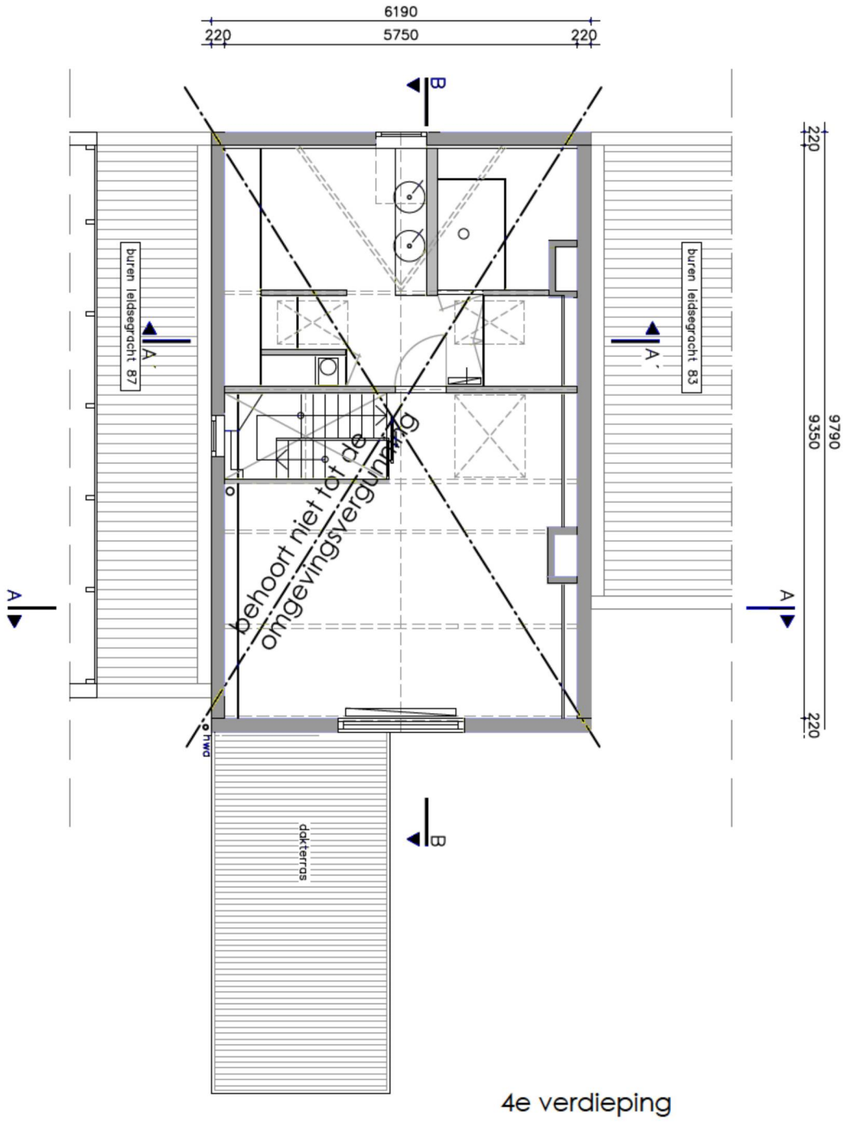

4e verdieping

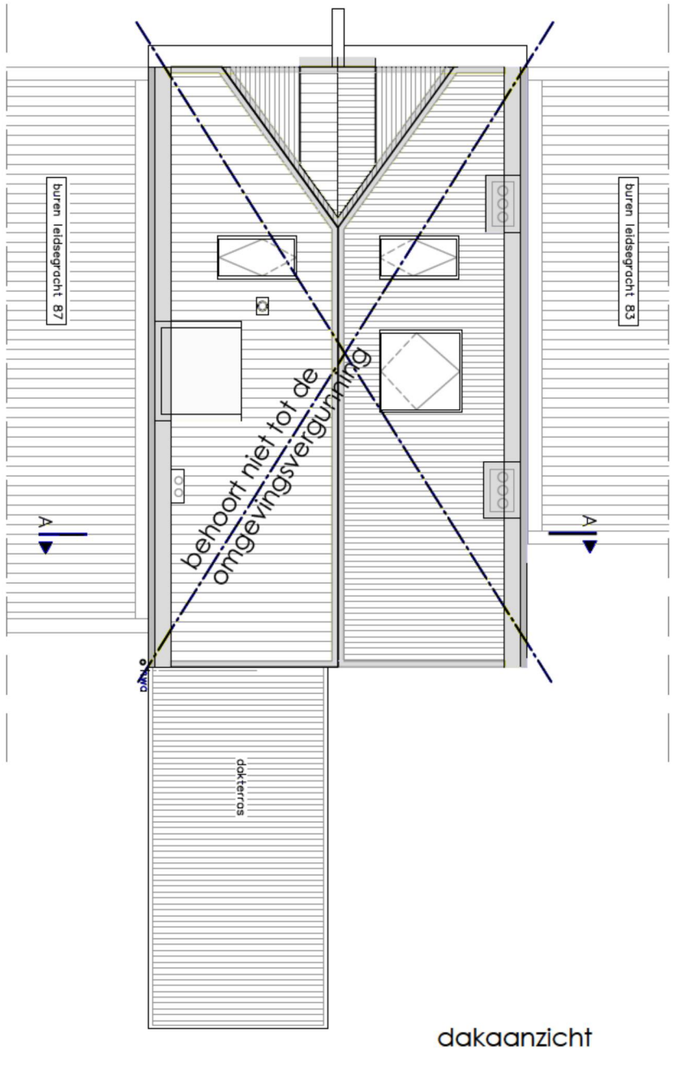

dakaanzicht

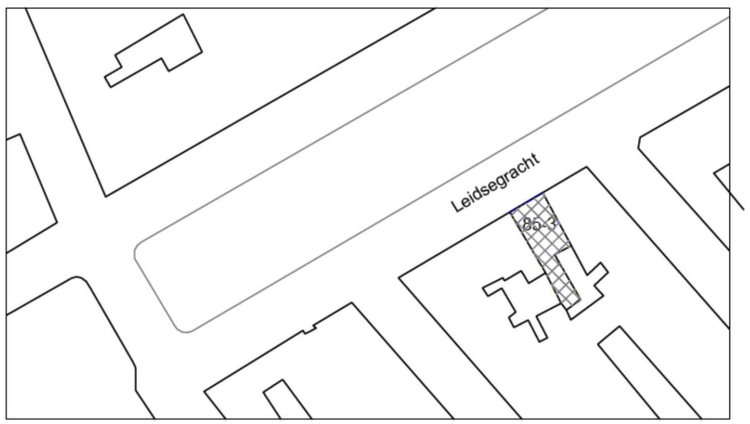

situatie 1:1000
kadastrale gemeente : Amsterdam

Opbouw dakterras plat op het dak
- bestaande dakbalklaag reeds intern verstevigd
- rubberen tegeldragers
- ModiWood balken onderconstructie 44*66 mm
- ModiWood antislipdelen 27*140 mm
- bevestigd met rvs verbindingen

Wijz A.	
Datum:	13-03-2020
Formaat:	A3
Schaal:	1:100 1:000
Getekend:	BM

Algemene voorwaarden volgens de DNR 2011, overeenkomst architekt-opdrachtgever. Alle rechten voorbehouden. Maatvoering dient in het werk te worden gecontroleerd.

Onderdeel	Nieuwe Situatie Plattegronden
Projekt	Leidsegracht 85-3 1017 NC Amsterdam
Opdrachtgever	[redacted] Leidsegracht 85-3
Tek.nr:	BA-001

TRNSFRM
[redacted]
INFO@TRNSFRM.NL
WWW.TRNSFRM.NL
[redacted]



achtergevel (alleen hekwerk wordt verlengd)




voorgevel (blijft ongewijzigd)

Wijz A.	
Datum:	13-03-2020
Formaat:	A3
Schaal:	1:100
Getekend:	BM


Algemene voorwaarden volgens de DNR 2011, overeenkomst architekt-opdrachtgever. Alle rechten voorbehouden. Maatvoering dient in het werk te worden gecontroleerd.

Onderdeel	Nieuwe Situatie Gevel aanzichten
Projekt	Leidsegracht 85-3 1017 NC Amsterdam
Opdrachtgever	[redacted] Leidsegracht 85-3
Tek.nr:	BA-201

TRNSFRM
[redacted]
INFO@TRNSFRM.NL
WWW.TRNSFRM.NL
[redacted]

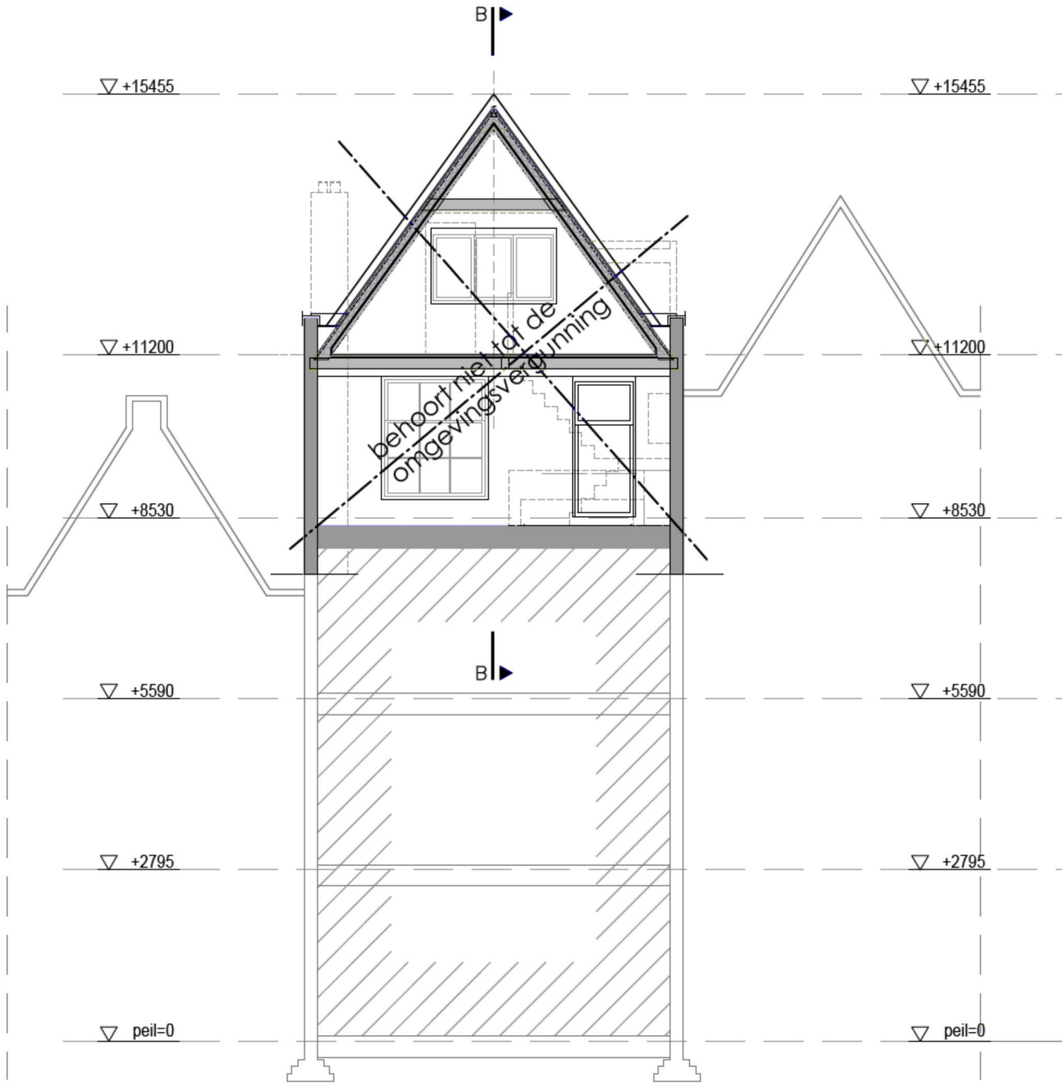

dwarsdoorsnede

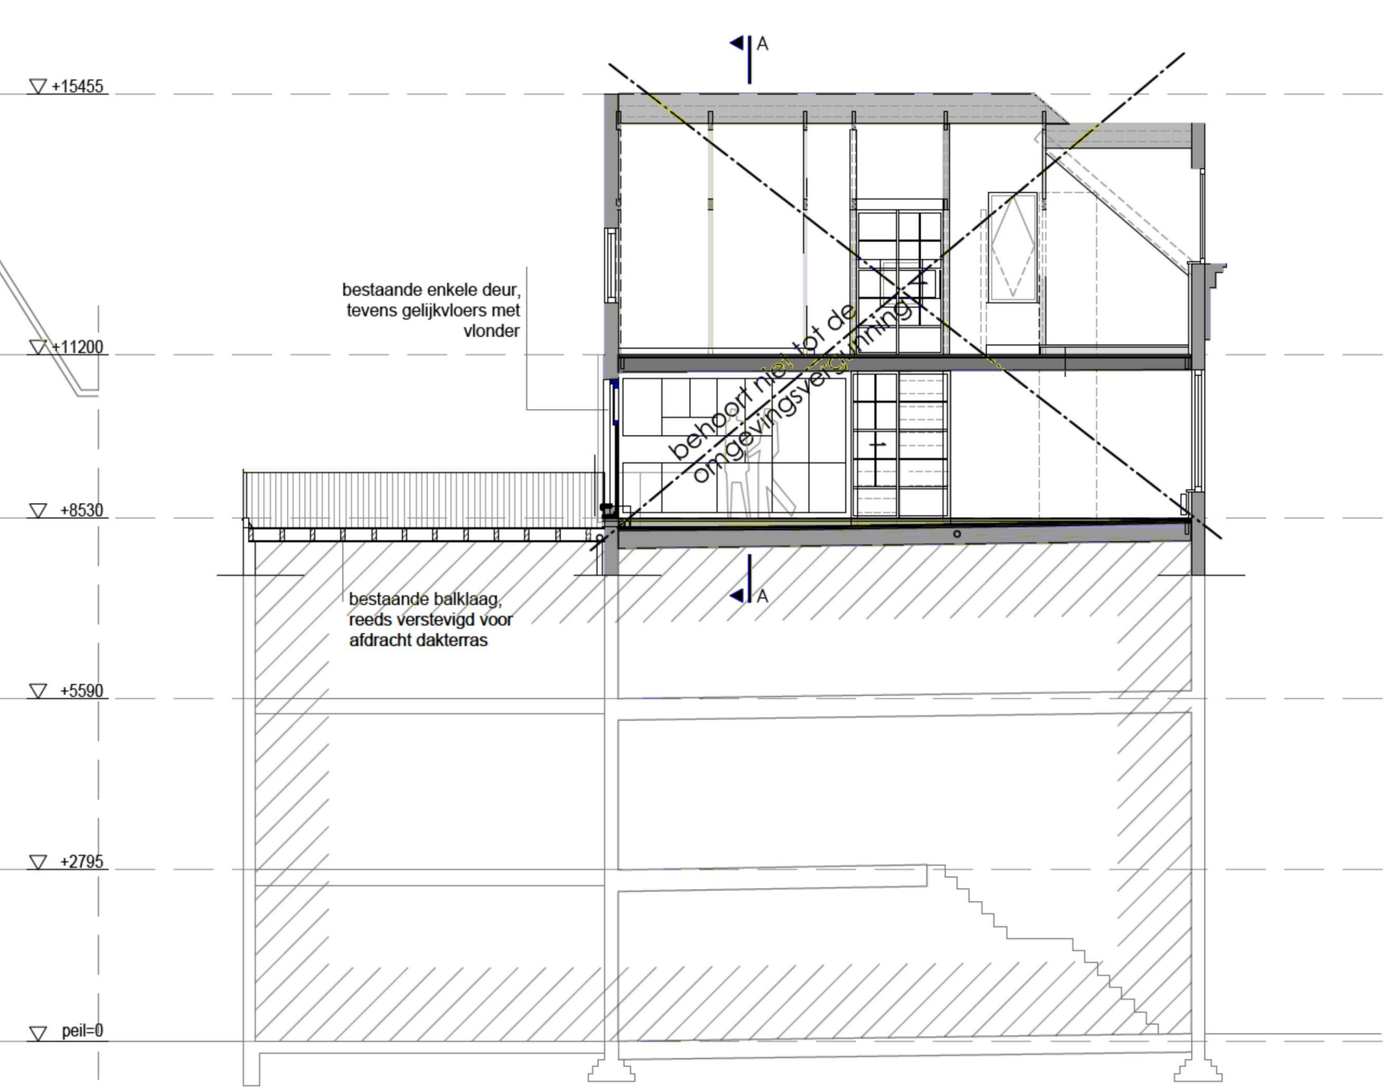

langsdoorsnede

Wijz A.	
Datum:	13-03-2020
Formaat:	A3
Schaal:	1:100
Getekend:	BM

Algemene voorwaarden volgens de DNR 2011, overeenkomst architekt-opdrachtgever. Alle rechten voorbehouden. Maatvoering dient in het werk te worden gecontroleerd.

Onderdeel	Nieuwe Situatie Doorsneden
Projekt	Leidsegracht 85-3 1017 NC Amsterdam
Opdrachtgever	[redacted] Leidsegracht 85-3
Tek.nr:	BA-301


TRNSFRM
[redacted]
INFO@TRNSFRM.NL
WWW.TRNSFRM.NL
[redacted]



achtergevel



voorgevel

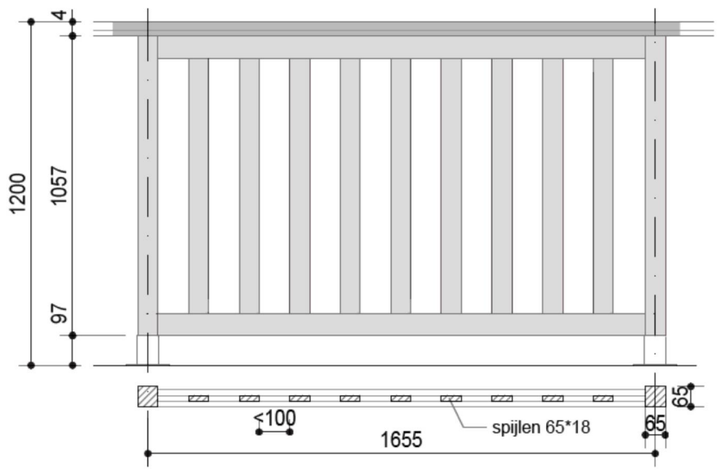

principe houten hekwerk 1:20

Hekken dakterras
- houten hekken, ter plekke gemonteerd
- balusters, 65*65 mm, max. h.o.h. afstand 1655 mm
- verticale houten spijlen 18*65 mm, max 100 mm spijlafstand
- geassembleerd d.m.v. rvs bevestigingsplaten en schroeven
- houten balustrade
- oppervlaktebehandeling: gebroken wit of licht grijs (verduurzaamd hout, duurzaamheidsklasse 2)


Wijz A.	
Datum:	13-03-2020
Formaat:	A3
Schaal:	1:100
Getekend:	BM

Algemene voorwaarden volgens de DNR 2011, overeenkomst architekt-opdrachtgever. Alle rechten voorbehouden. Maatvoering dient in het werk te worden gecontroleerd.


Onderdeel	Nieuwe Situatie Detail hekwerk
Projekt	Leidsegracht 85-3 1017 NC Amsterdam
Opdrachtgever	[redacted] Leidsegracht 85-3
Tek.nr:	BA-501

TRNSFRM
[redacted]
INFO@TRNSFRM.NL
WWW.TRNSFRM.NL
[redacted]


BALUSTER
doorsnede B
schaal 1:5

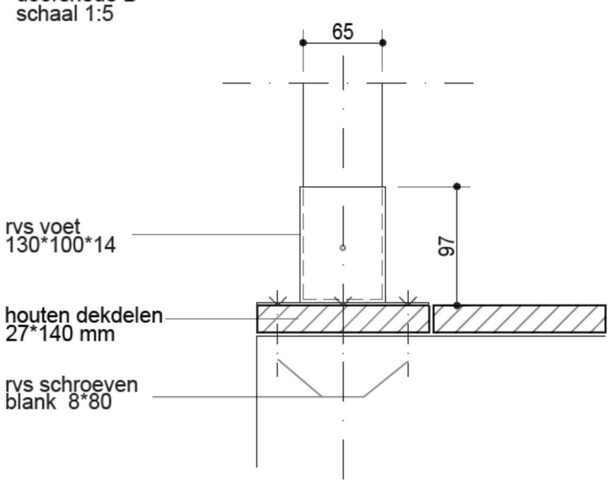

BALUSTER
horizontale doorsnede C
schaal 1:5

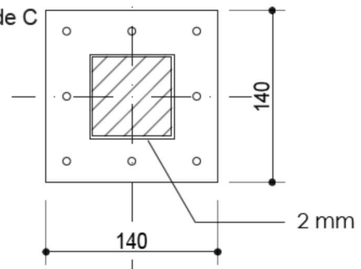


PLAN DAKTERRAS
schaal 1:100

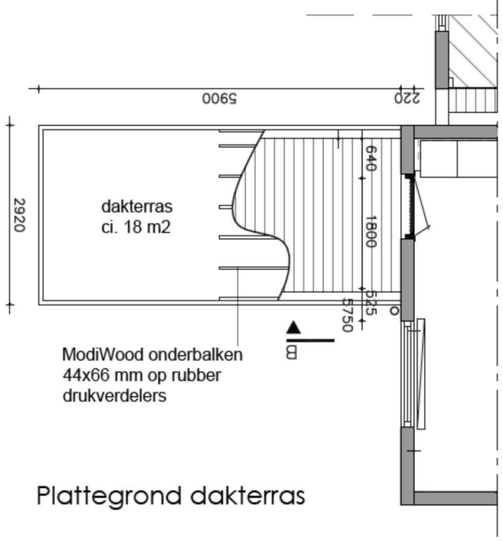


Plattegrond dakterras


HEK - doorsnede D
schaal 1:10

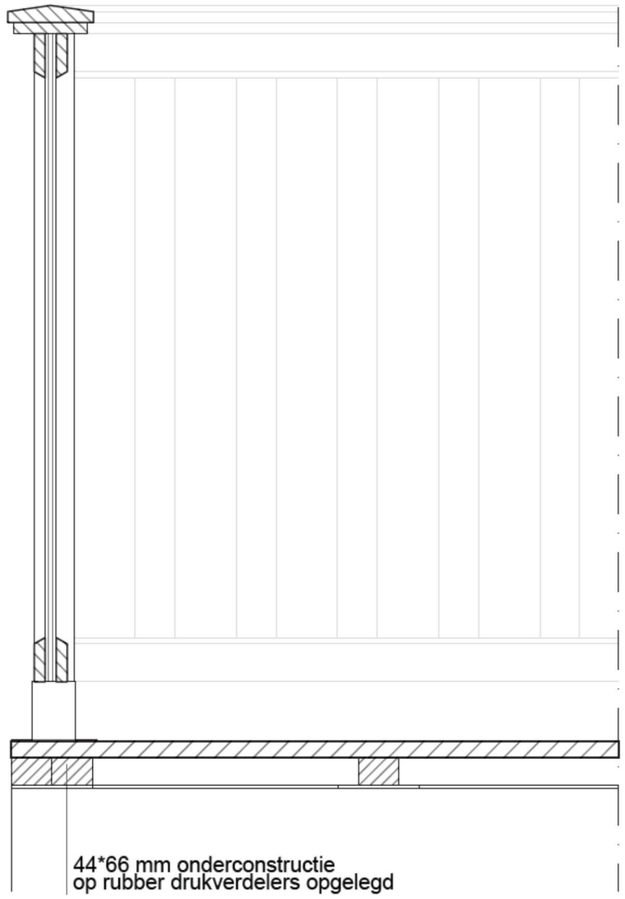

HEK - aanzicht
schaal 1:10

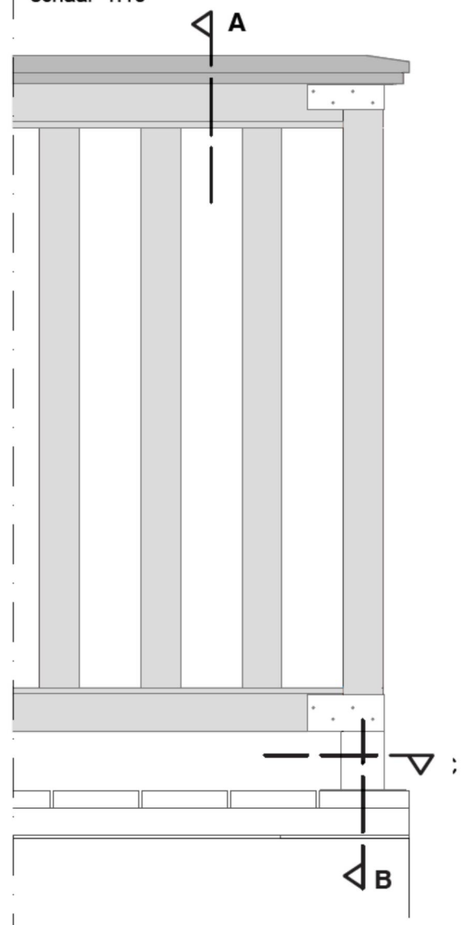

BALUSTRADE
doorsnede A
schaal 1:5

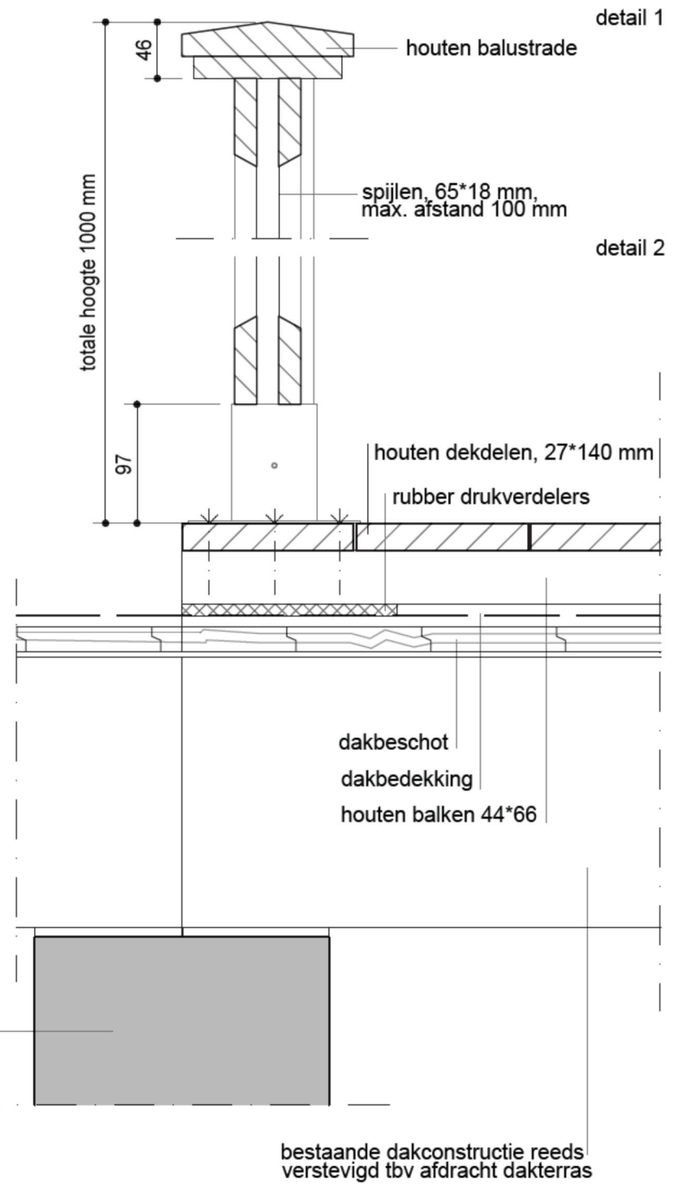

Wijz A.	
Datum:	13-03-2020
Formaat:	A3
Schaal:	1:100
Getekend:	BM

Algemene voorwaarden volgens de DNR 2011, overeenkomst architekt-opdrachtgever. Alle rechten voorbehouden. Maatvoering dient in het werk te worden gecontroleerd.

Onderdeel	Nieuwe Situatie Detail constructie hekwerk
Projekt	Leidsegracht 85-3 1017 NC Amsterdam
Opdrachtgever	[redacted] Leidsegracht 85-3
Tek.nr:	BA-502

TRNSFRM
[redacted]
INFO@TRNSFRM.NL
WWW.TRNSFRM.NL
[redacted]