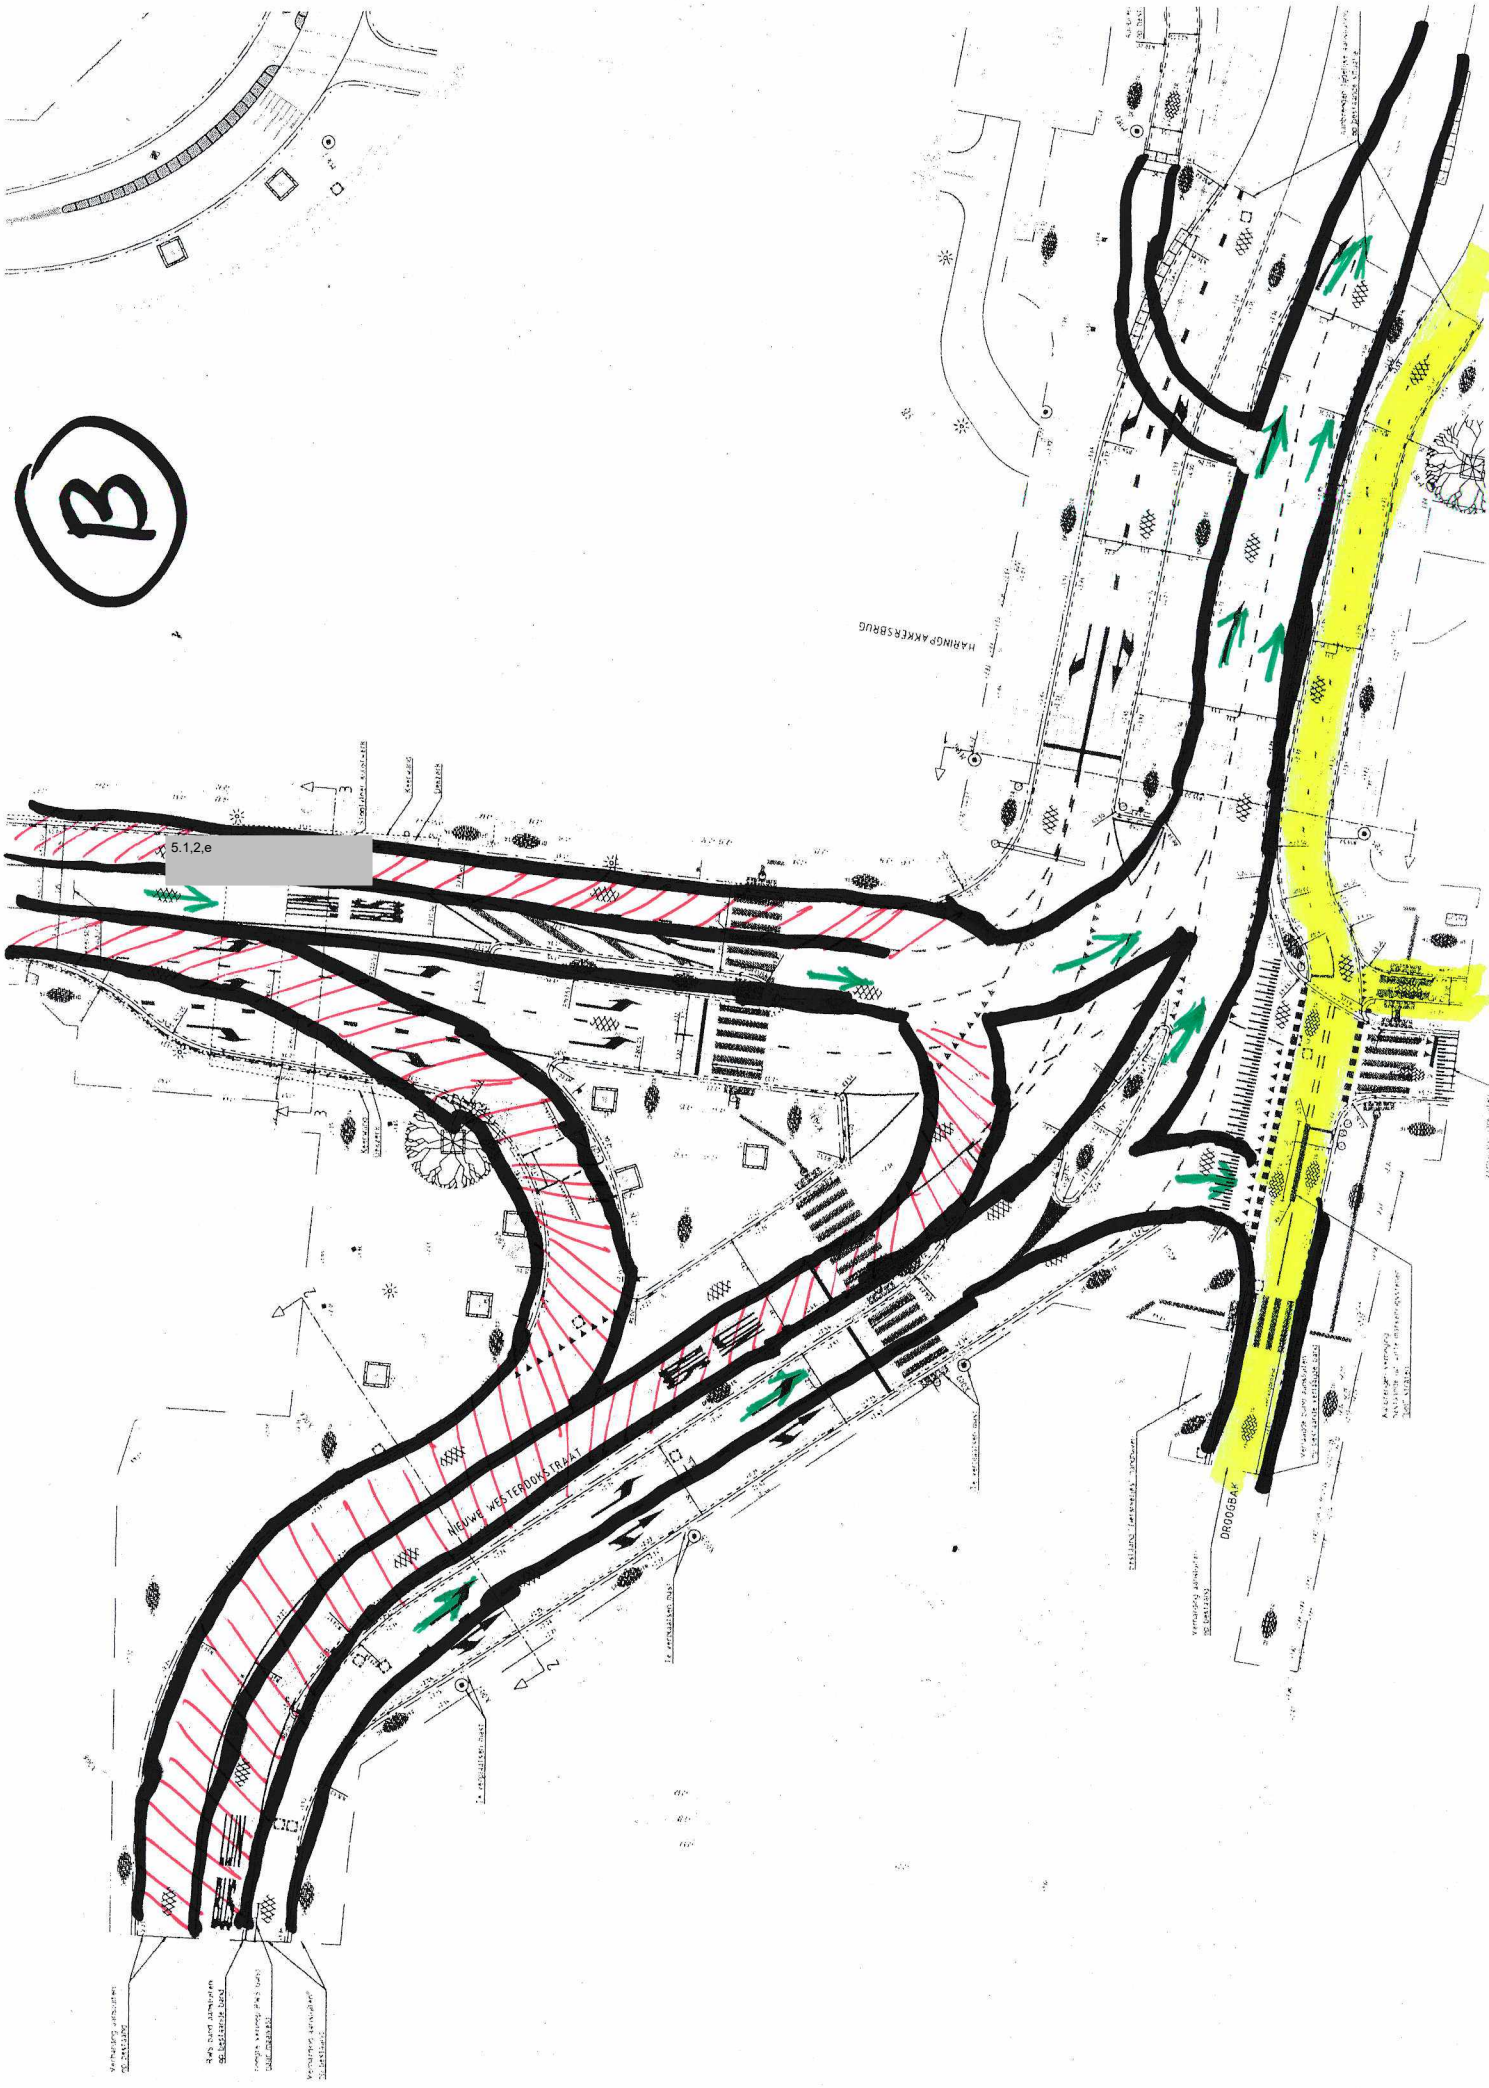

B
5.1,2,e
HARINGPAKKERSBRUG
NIEUWE WESTERDOKSTRAAT
DROOGBAK