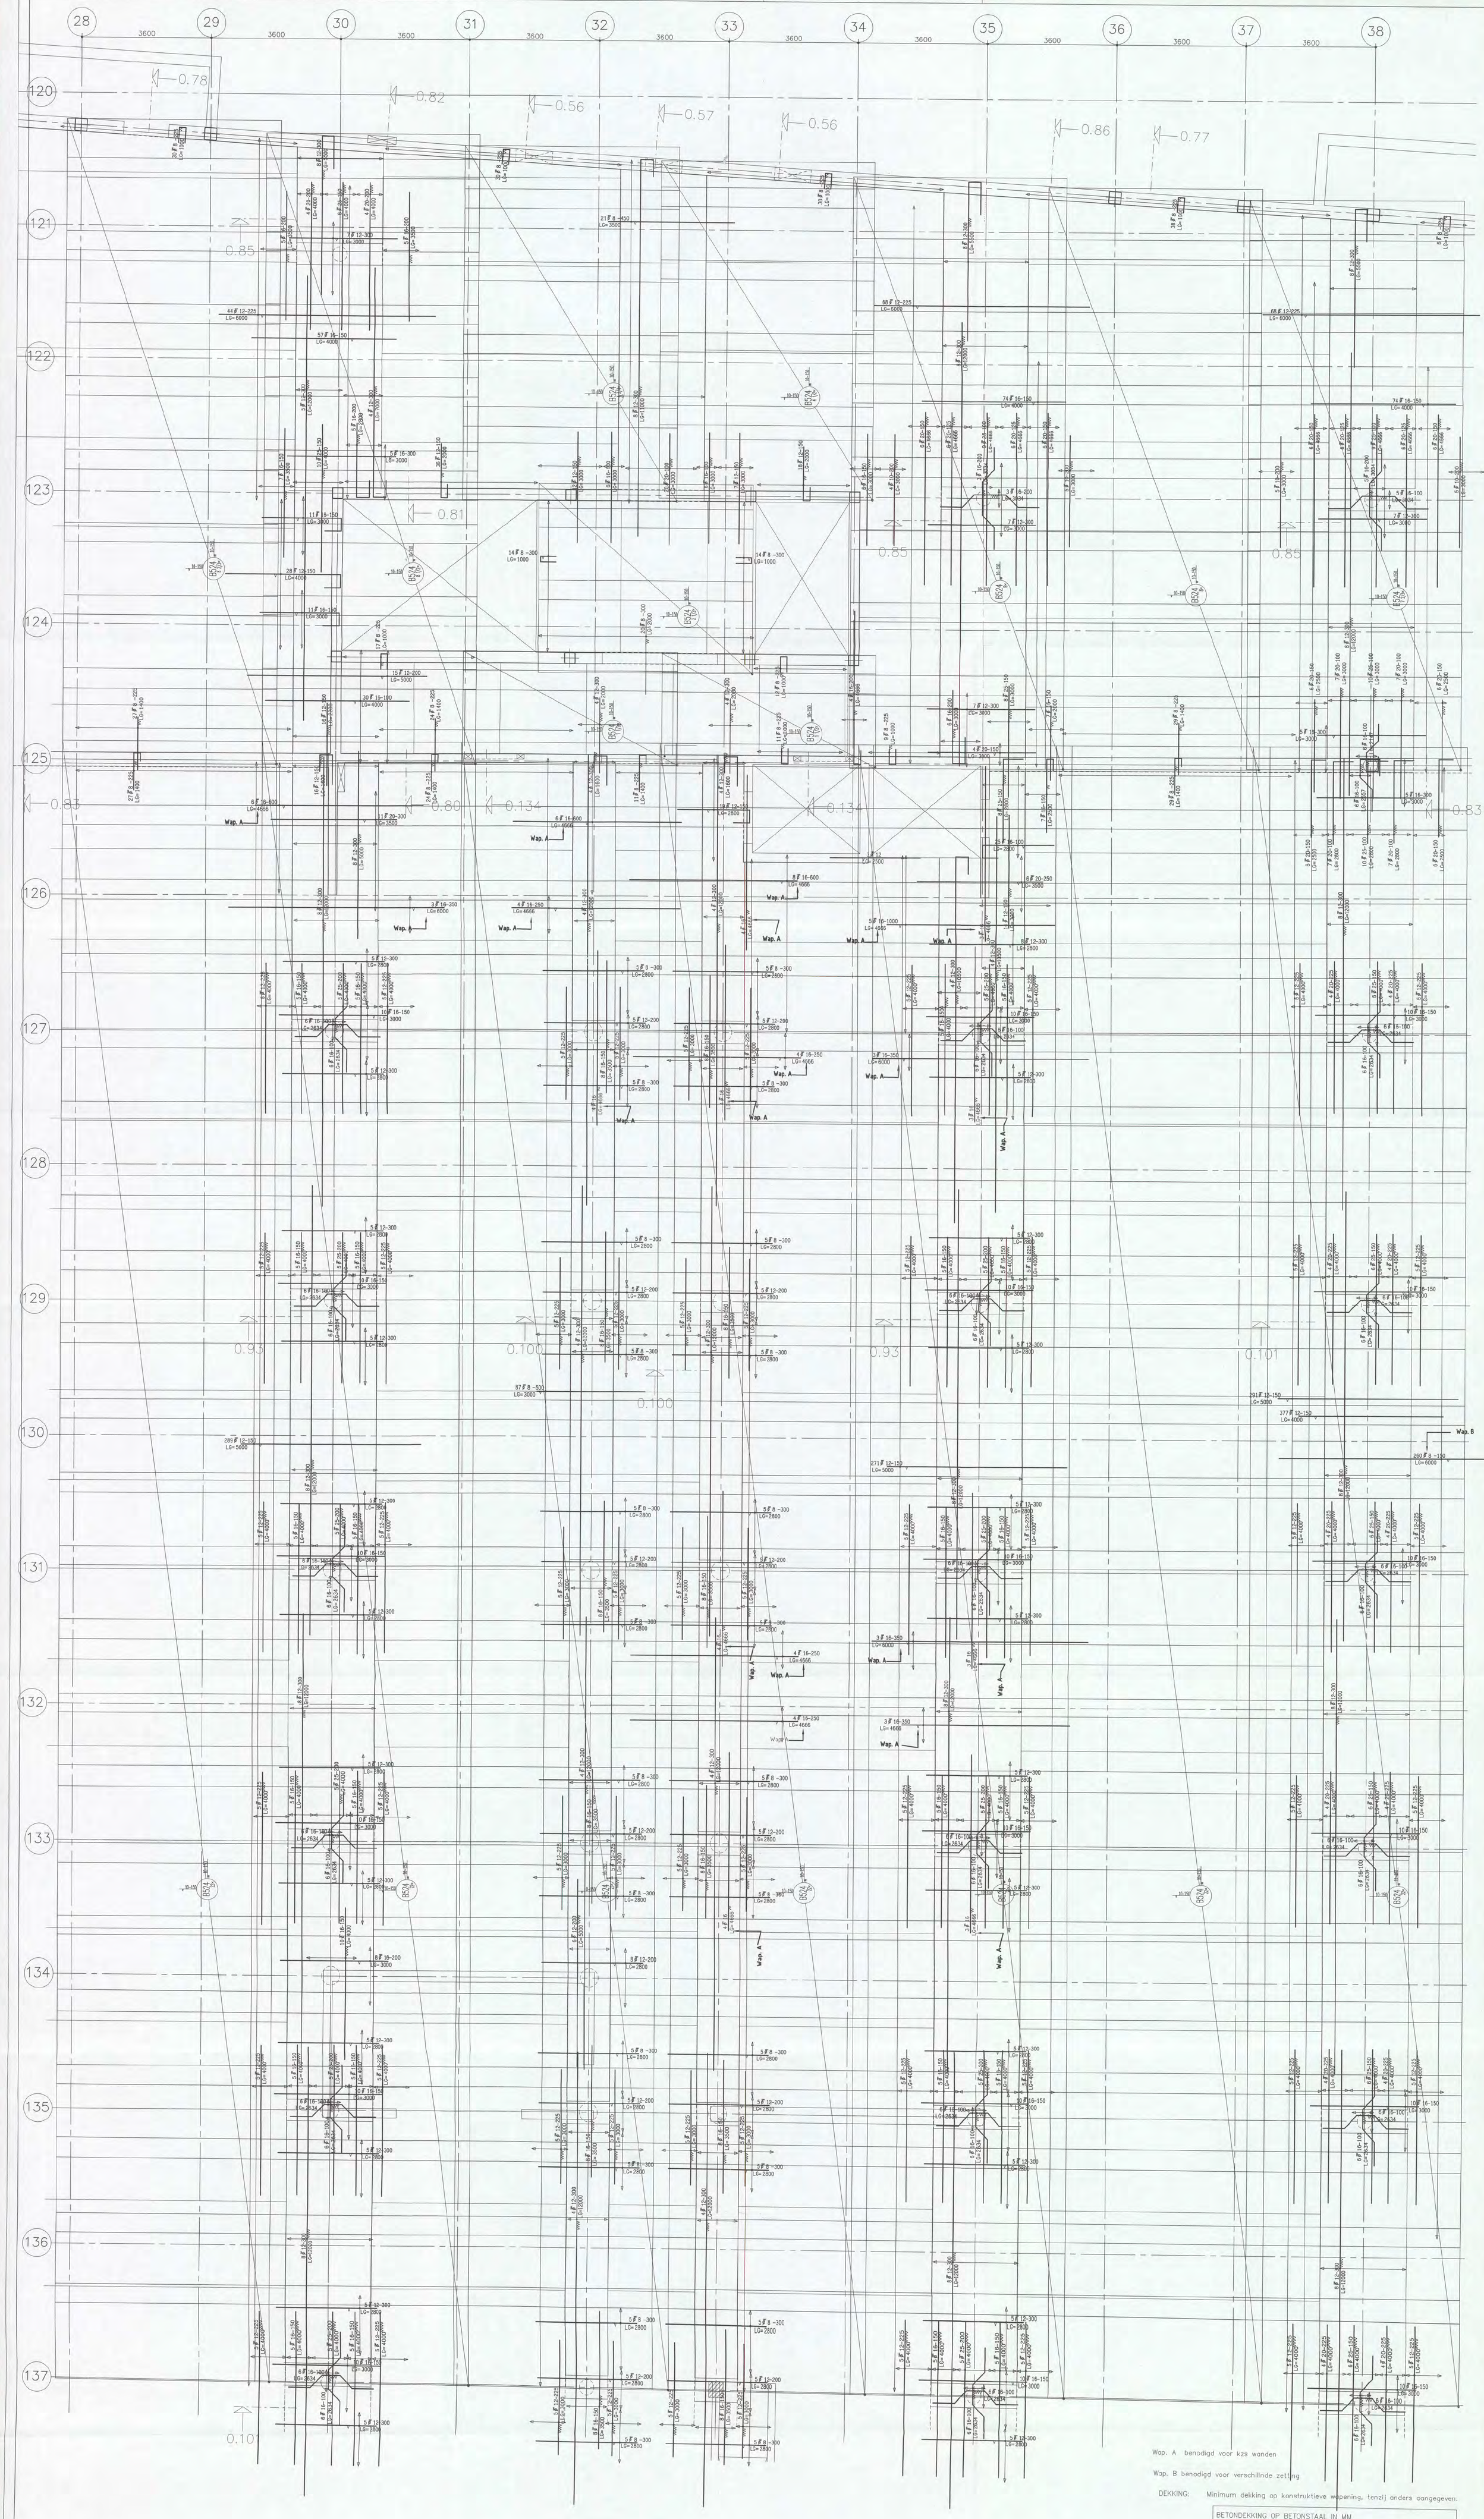

Wap. A benodigd voor kzs wanden

Wap. B benodigd voor verschillende zetting

DEKKING: Minimum dekking op konstruktieve wapening, tenzij anders aangegeven:

BETONDEKKING OP BETONSTAAL IN MM		
Construktie-	droog milieu	vochtig milieu
vloer		25
wand		
dak, fundering		

N01/0491

CONSTRUCTIE AKKOORD [redacted]

VOOR UITVOERING

25 JAN 2006

Opdrachtg:	HELMANG IBC BOUW	Datum:	
Projekt:	SHELL NTC AMSTERDAM	SHELL IBC	[redacted]
Onderdeel:	BOVENWAPENING BEGANE GRONDVLOER DEEL 2		

ATLAS BOUWTECHNISCH ADVIESBURO
Postbus 97 4100 AB Culemborg Telefoon 0345-549899
Telefax 0345-511220

gekn.:	[redacted]	schal:	1:50	werknr.:	3420	W02A
datum:	16.11.2005	gez.:				A

A	17.01.2006	Definitief	
B			
C			
D			

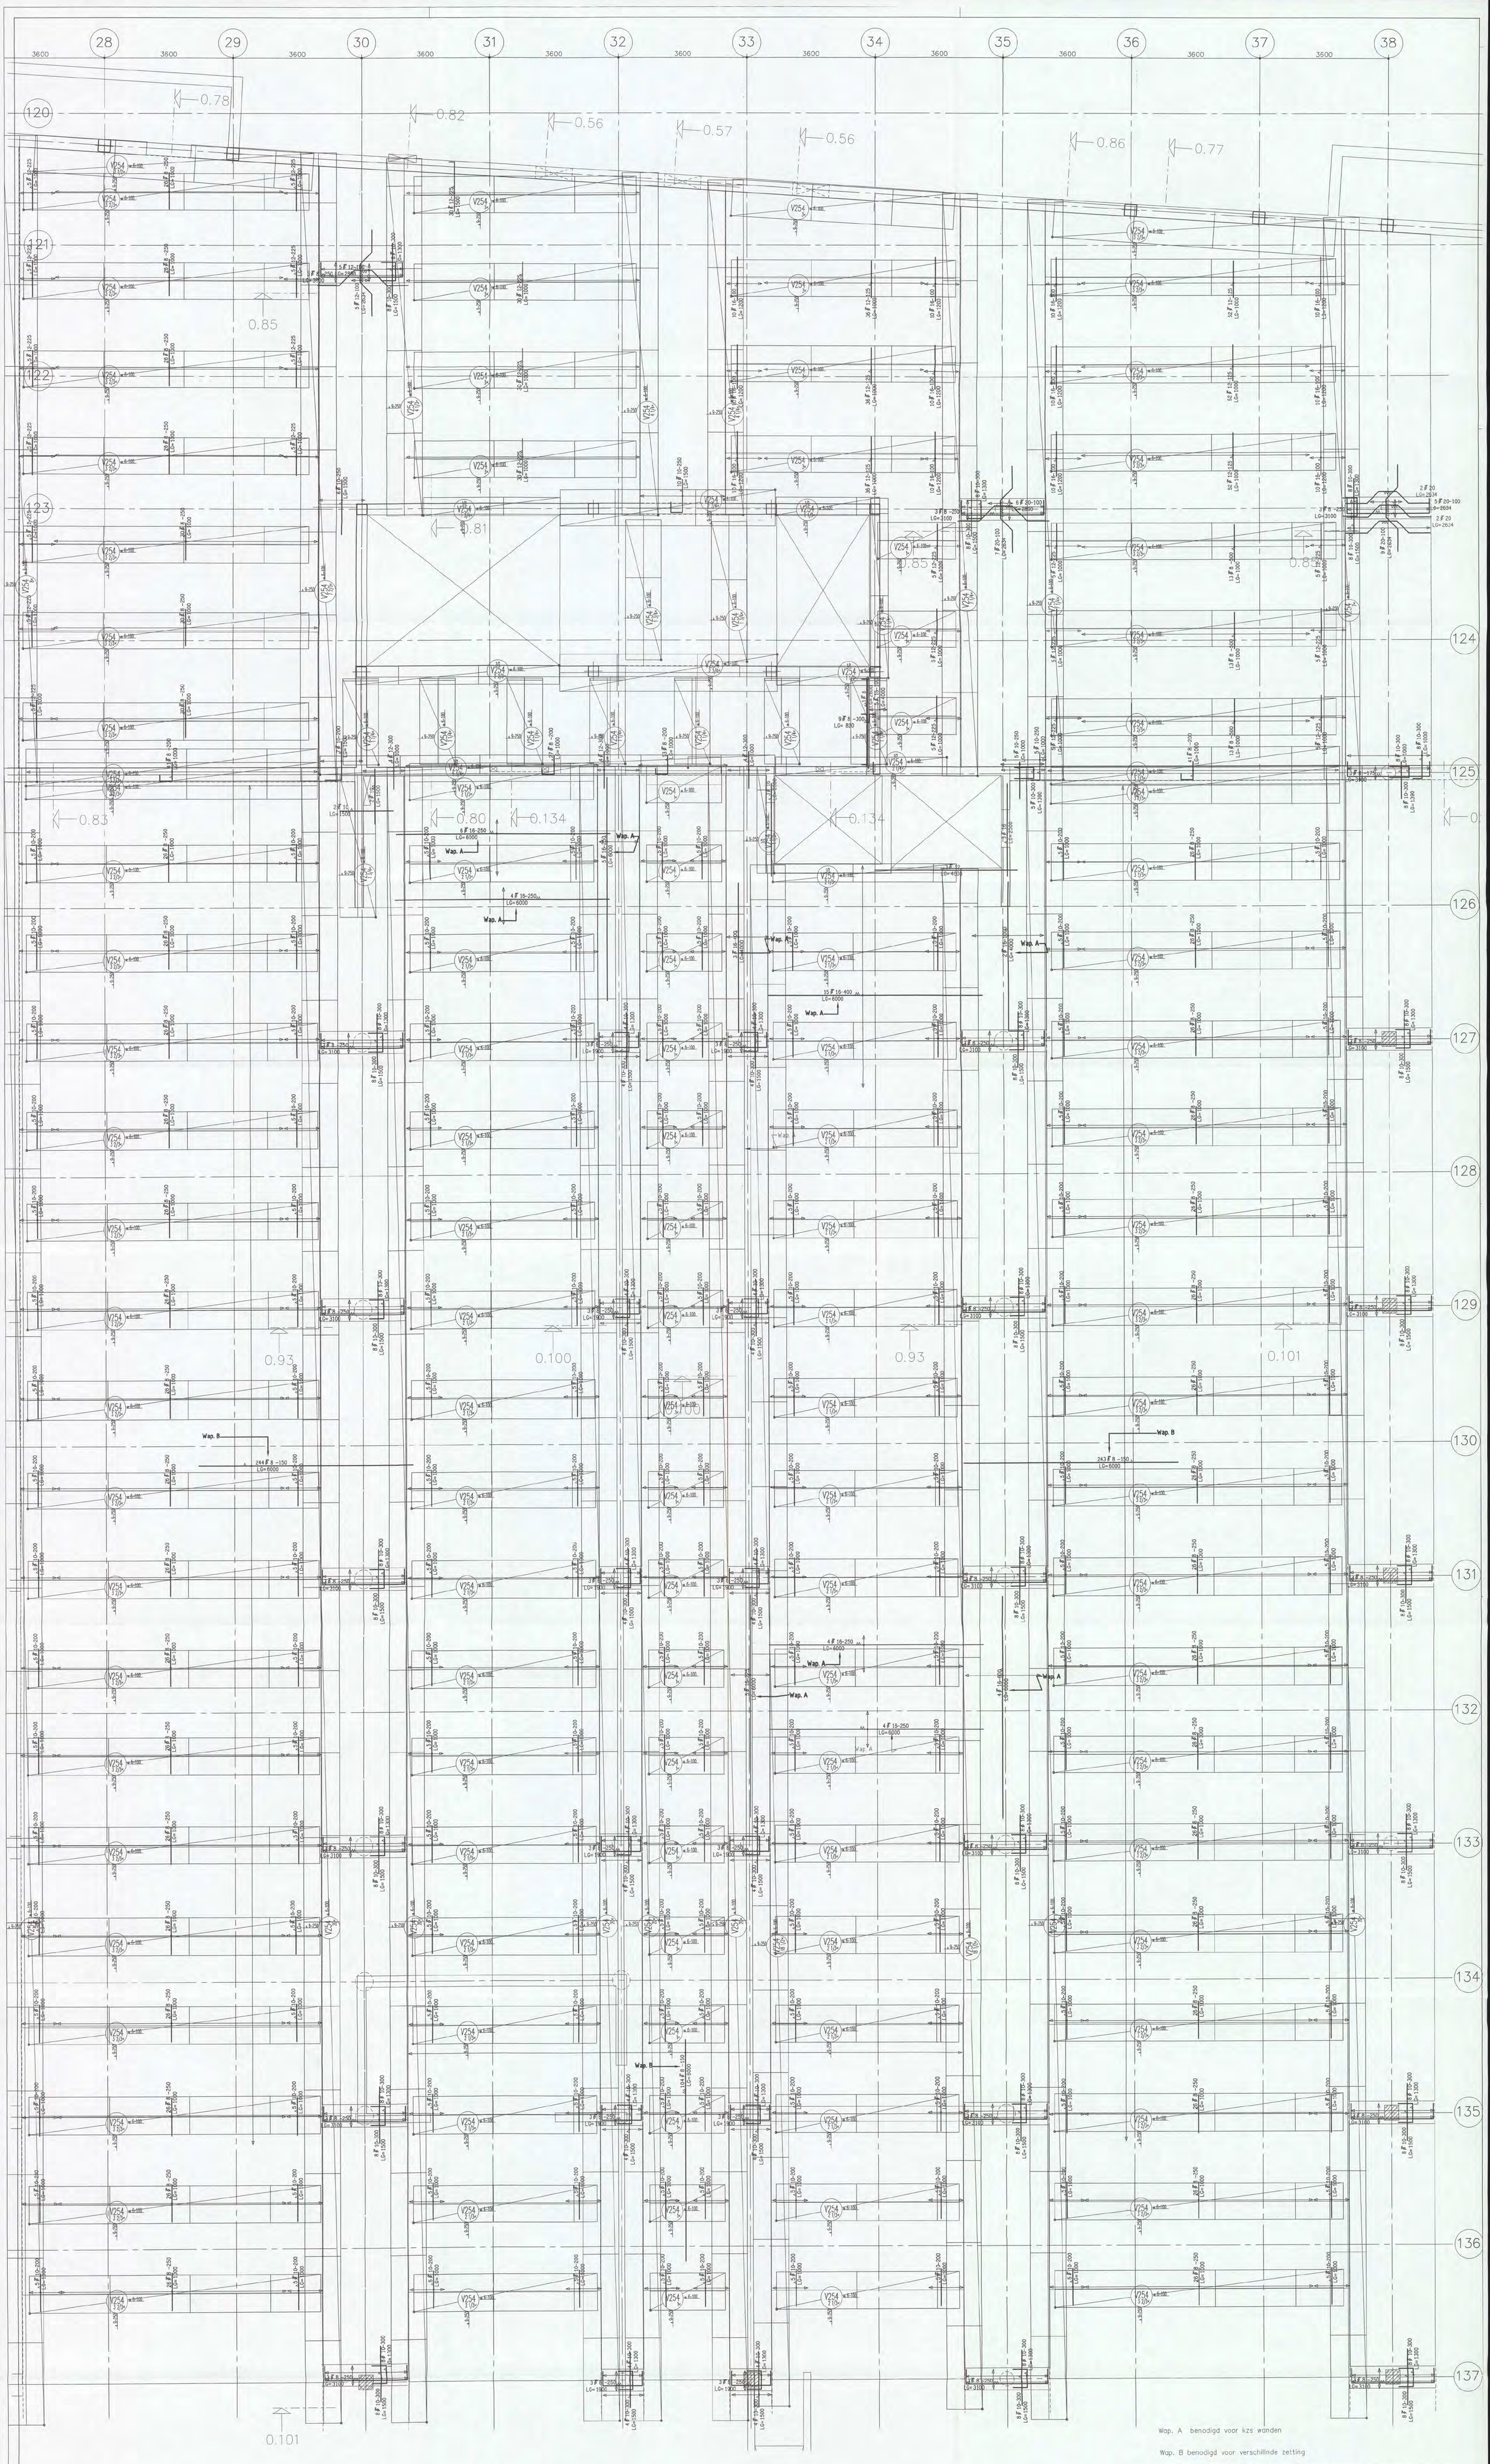

Wap. A benodigd voor kzs wanden

Wap. B benodigd voor verschillende zetting

DEKKING: Minimum dekking op konstruktieve wapening, tenzij anders aangegeven.

BETONDEKKING OP BETONSTAAL IN MM		
Construktie-	droog milieu	vochtig milieu
vloer		25
wand		
bak (zoom)		

NO 1/049

CONSTRUCTIE AKKOORD [redacted] TNG

VOOR UITVOERING

25 JAN 2006

SHELL NTC [redacted]

Opdrachtg: HEIJMANS IBC BOUW

Projekt: SHELL NTC AMSTERDAM

Onderdeel: ONDERWAPENING BEGANE GRONDVLOER DEEL 2

ATLAS BOUWTECHNISCH ADVIESBURO
Postbus 97 4100 AB Culemborg Telefoon 0345-549899
Telefax 0345-511220

gedek: [redacted]	kontr: [redacted]	schaal: 1:50	werkn.: 3420	W02B
datum: 16.11.2005	gez.:			

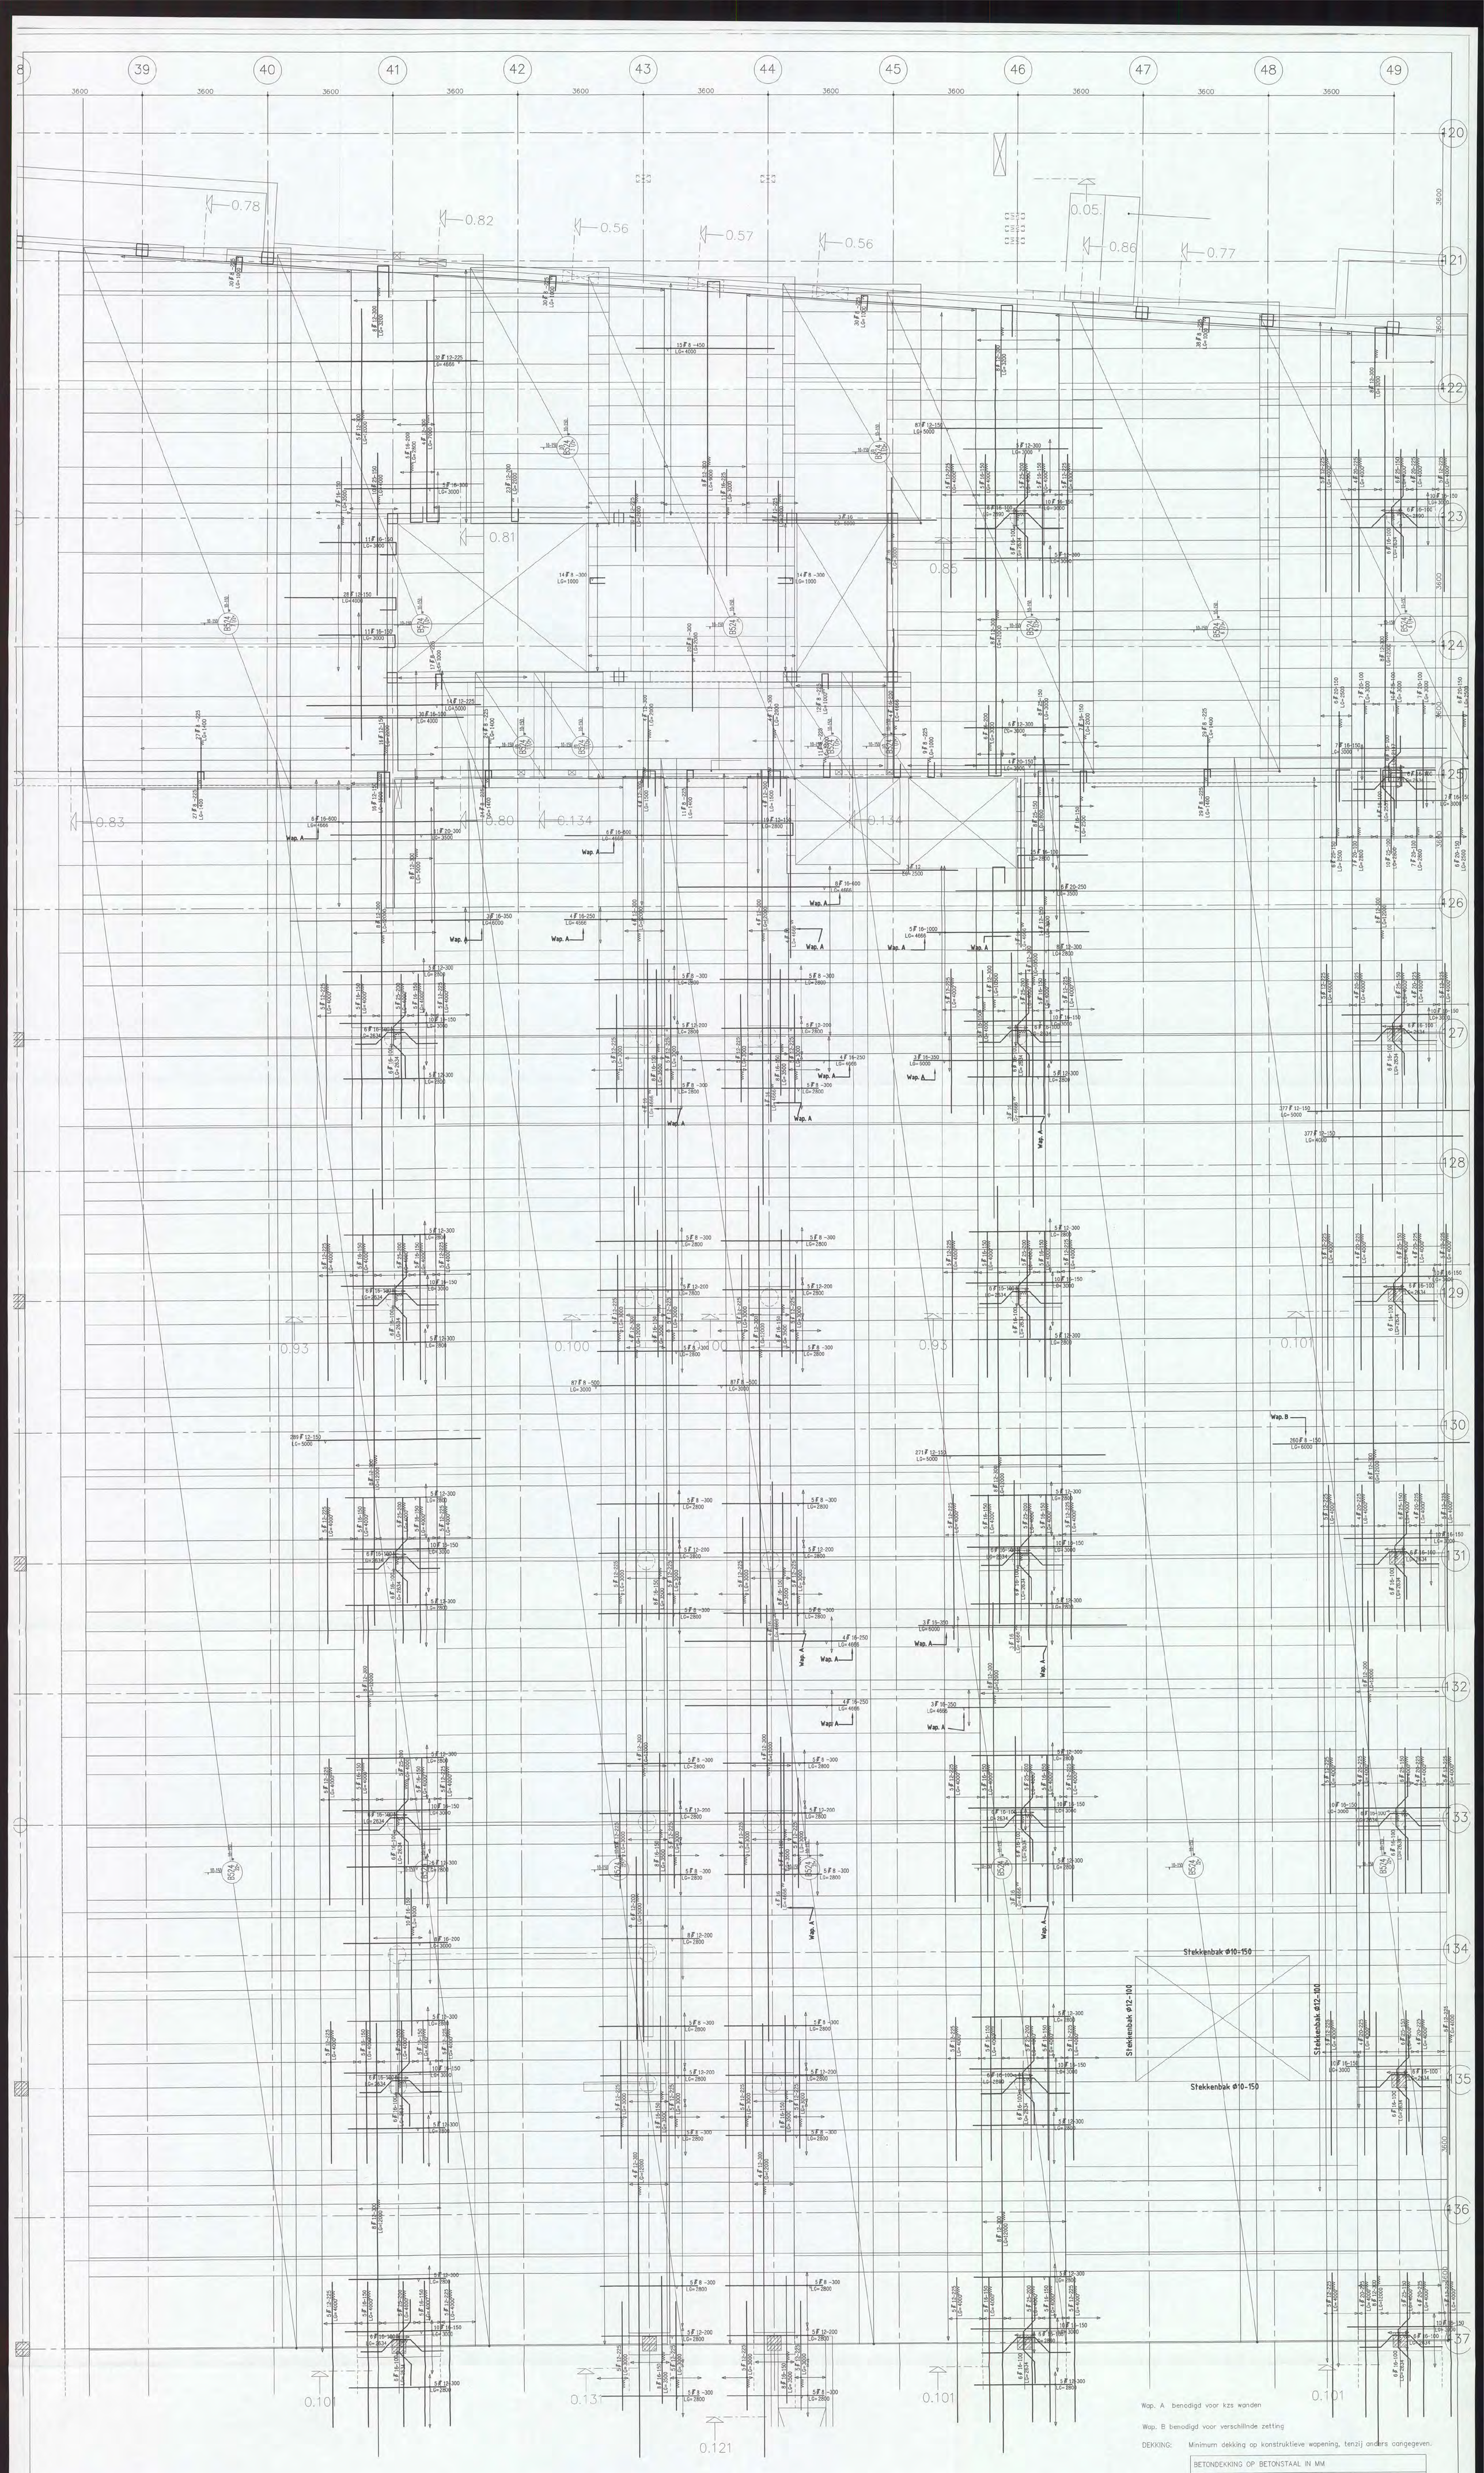

Wap. A benodigd voor kzs wanden

Wap. B benodigd voor verschillende zetting

DEKKING: Minimum dekking op konstruktieve wapening, tenzij anders aangegeven.

BETONDEKKING OP BETONSTAAL IN MM		
Construktie-	droog milieu	vochtig milieu
vloer		25
wand		
bak (door)		

NO 1/0491
CONSTRUCTIE AKKOORD
[redacted]

VOOR UITVOERING
25 JAN 2006
SHELL NTC
datum: [redacted]

Opdrachtg: HEIJMANS IBC BOUW

Projekt: SHELL NTC AMSTERDAM

Onderdeel: BOVENWAPENING BEGANE GRONDVLOER DEEL 3

ATLAS BOUWTECHNISCH ADVIESBURO
Postbus 97 4100 AB Culemborg Telefoon 0345-549899
Telefax 0345-511220

L	O	C	B	A	Datum	Wijzigingen	Verschijnsel
					17.11.2006	Definitief	
					01.12.2006	Wapeningen	

gekl. [redacted]	kontr. [redacted]	schaal: 1:50	werker: 3420	W03A	A B
datum: 16.11.2005	gez.:				

computer drafted by Atlas bouwtechnisch adviesburo

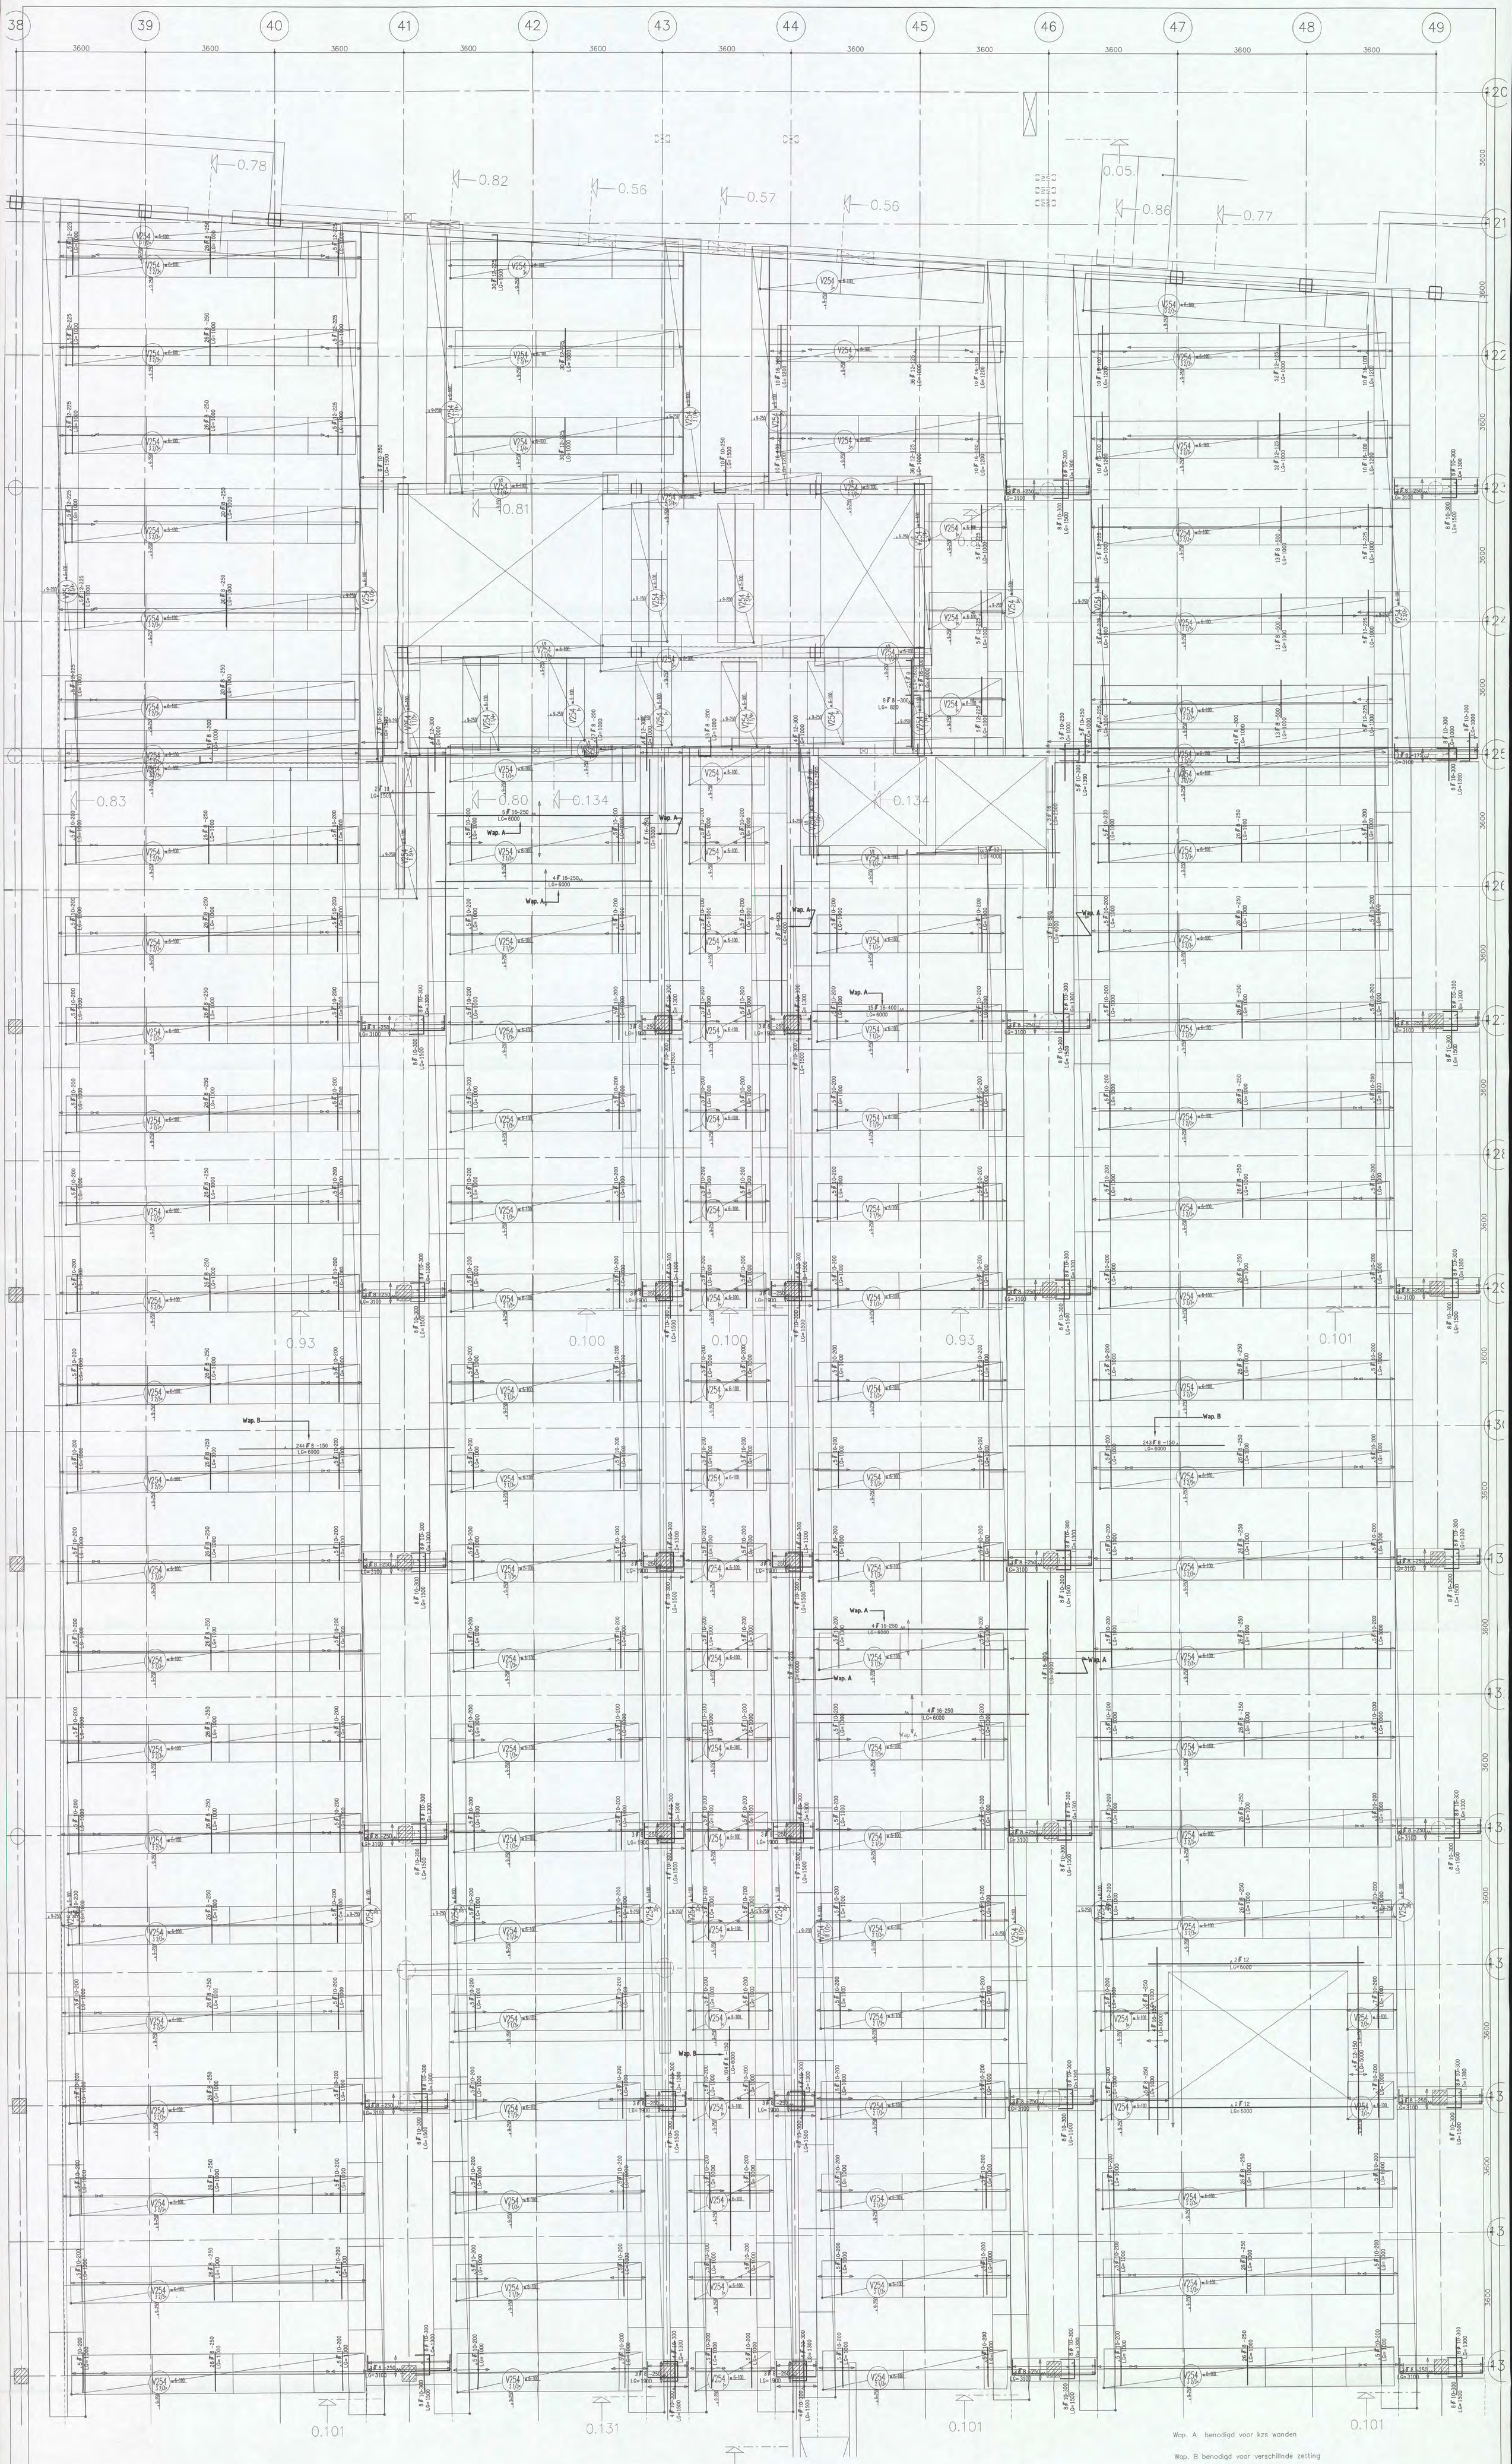

Wap. A benodigd voor kzs wanden

Wap. B benodigd voor verschillnde zetting

DEKKING: Minimum dekking op konstruktieve wapening, tenzij anders aangegeven.

BETONDEKKING OP BETONSTAAL IN MM		
Construktie-	droog milieu	vochtig milieu
vloer		25
wand		
bplip (boer)	[redacted]	

NO 1 / 0 [redacted] TIL/

CONSTRUCTIE AKKOORD

VOOR UITVOERING

Opdrachtg:	HEIJMANS IBC BOUW	25 JAN 2006	
Projekt:	SHELL NTC AMSTERDAM	SHELL NTC	[redacted]
Onderdeel:	ONDERWAPENING BEGANE GRONDVLOER DEEL 3		

ATLAS BOUWTECHNISCH ADVIESBURO
Postbus 97 4100 AB Culemborg Telefoon 0345-549899
Telefax 0345-511220

L	G	C	B	A	0112.2000	Definitief

Wgt.	Datum	Omschrijving	gekk. [redacted]	kontr. [redacted]	schaal: 1:50	weker: 3420 W03B
			datum: 16.11.2005	gm.:		

computer drafted by Atlas bouwtechnisch adviesburo

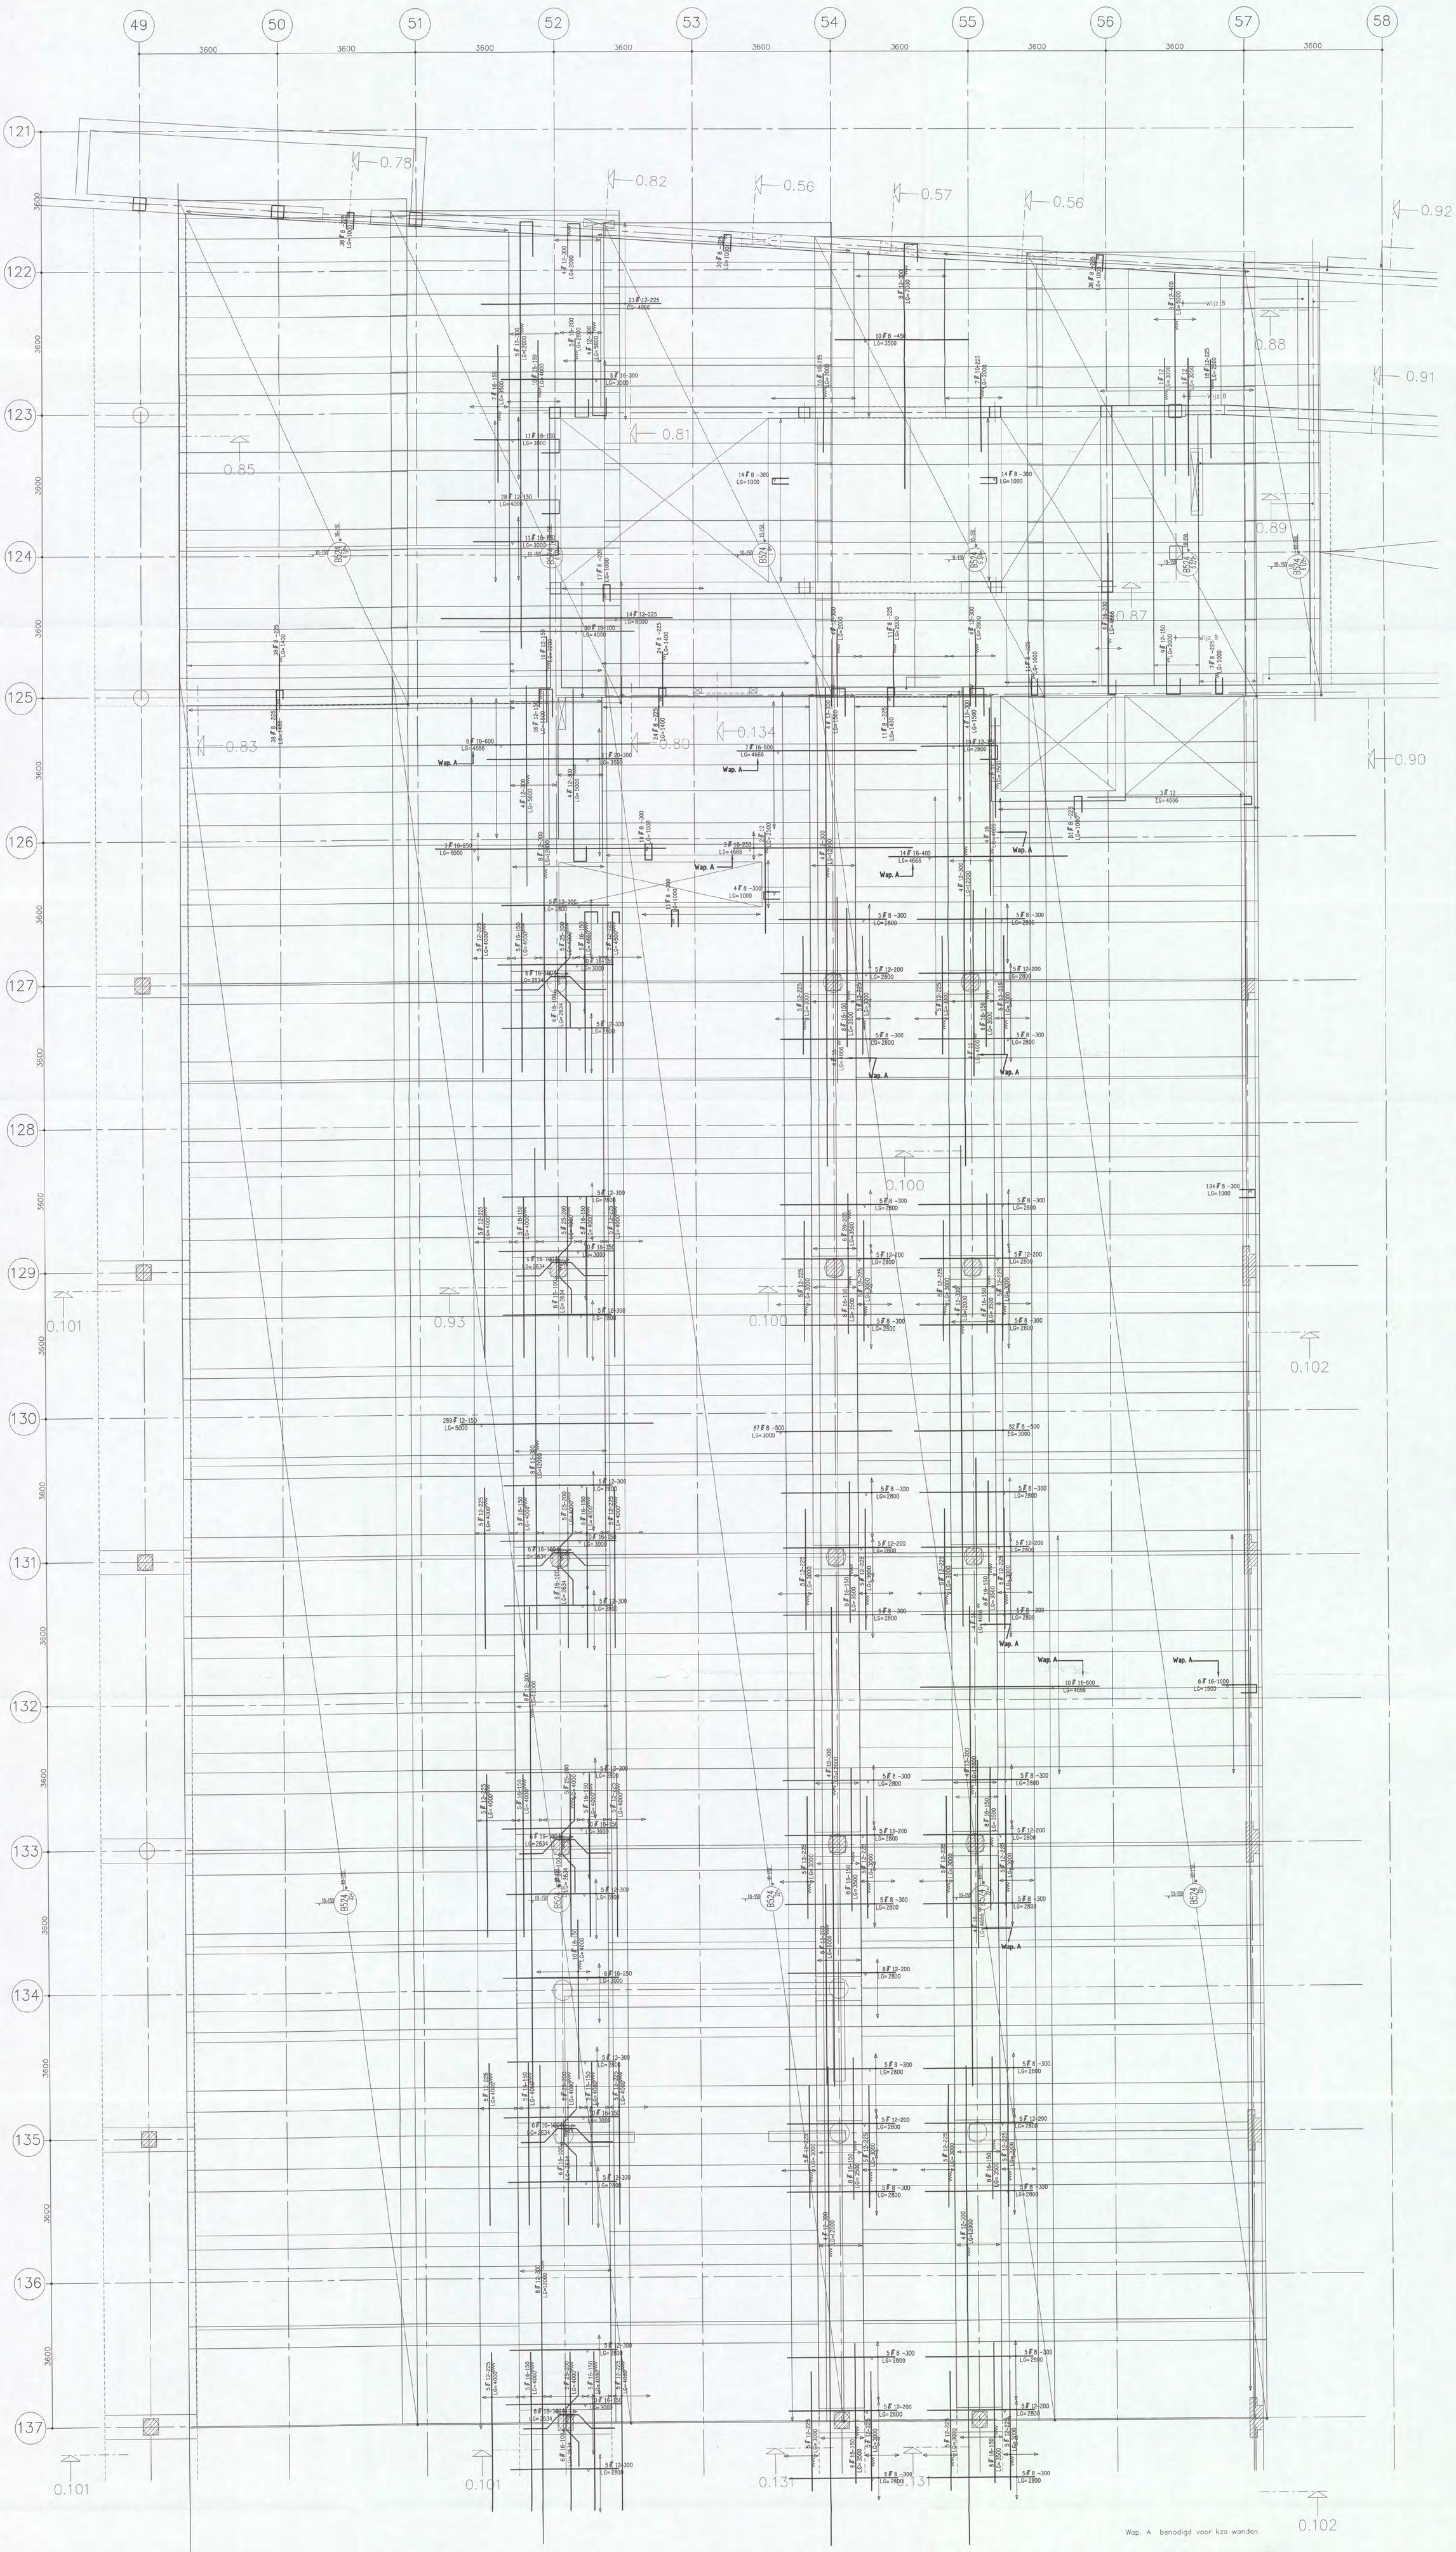

Wap. A benodigd voor kzs wanden

Wap. B benodigd voor verschillnde zetting

DEKKING: Minimum dekking op konstruktieve wapening, tenzij anders aangegeven.

BETONDEKKING OP BETONSTAAL IN MM		
Construktie–	droog milieu	vochtig milieu
vloer		25
wand		
balk (poer)		

NG 1/04 [redacted] 7/22

CONSTRUCTIE AKKOORD

VOOR UITVOERING

25 JAN 2006

SHELL NTC

Opdrachtg:	HEIJMANS IBC BOUW	
Projekt:	SHELL NTC AMSTERDAM	
Onderdeel:	~~ONDER~~WAPENING BEGANE GRONDVLOER DEEL 4	

wijz.	datum	omschrijving
E		
D		
C	17.01.06	Definitief
B	03.01.2005	Wap. aanpassen
A	01.12.2005	wap. aanpassen

ATLAS BOUWTECHNISCH ADVIESBURO
Postbus 97 4100 AB Culemborg Telefoon 0345-549899
Telefax 0345-511220

getek.	konstr.:	schaal:	werknr.:	A	B
datum: 16.11.2005	gez. :	1:50	3420 W04A	C	

computer drafted by Atlas bouwtechnisch adviesburo