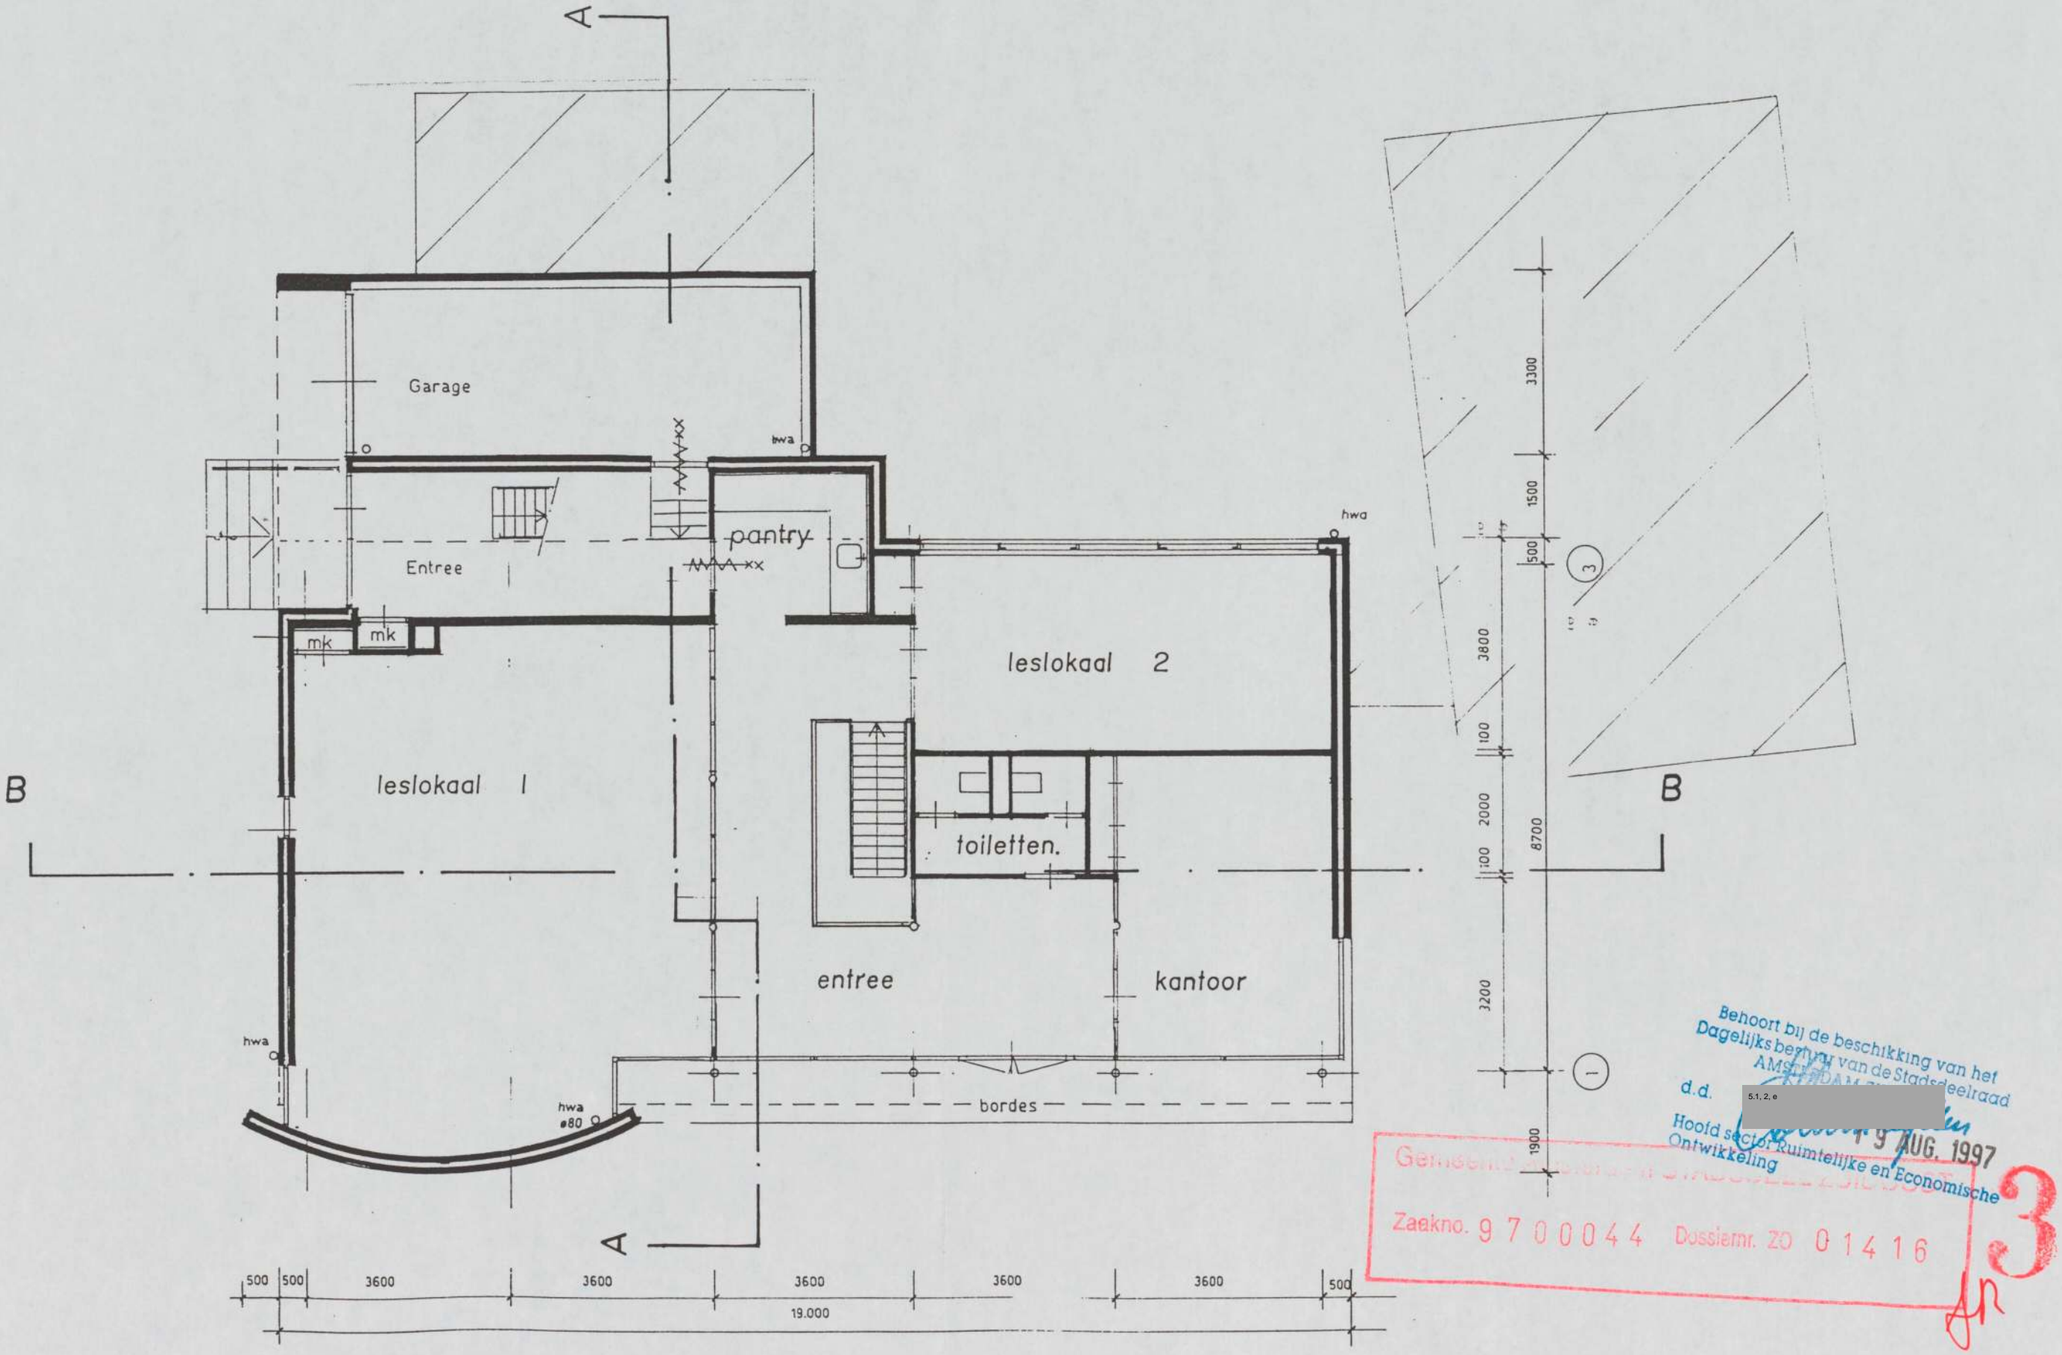

begane grond

Behoort bij de beschikking van het Dagelijks bestuur van de Stadsdeelraad AMSTERDAM
d.d. 19 AUG. 1997
Hoofd sector Ruimtelijke en Economische Ontwikkeling
Gemeente Amsterdam Stadsdeelkantoor
Zaakno. 9700044 Dossiernr. ZO 01416
3