

Voorgevel

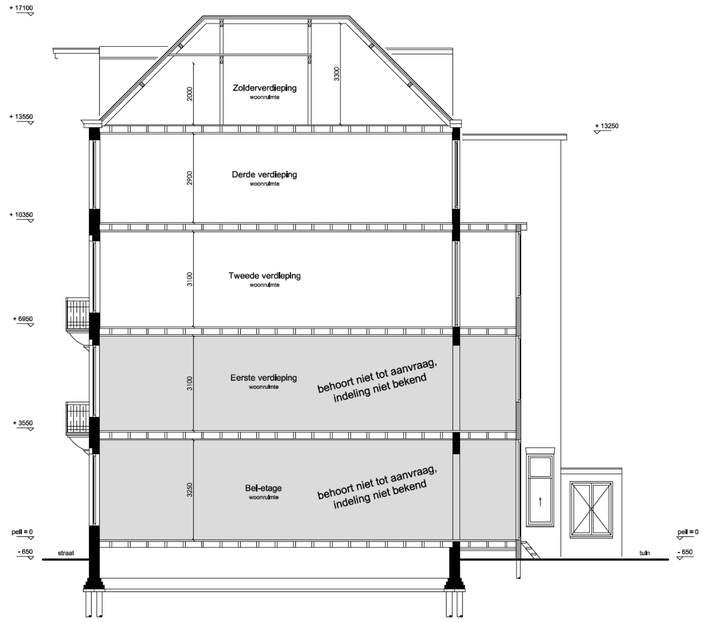

Doorsnede A-A



Achtergevel

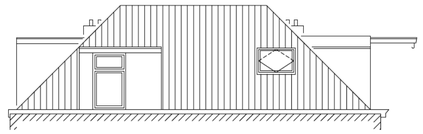

Linker zijgevel



Rechter zijgevel

RENVOOI		
afkorting	symbool	omschrijving
-		constructieve muren
-		lichte scheidingswand
sl		standleiding
rg		rookgasafvoer & luchttoevoer
mv		mechanische ventilatie
cv	cv	cv-ketel
gz	gz	geizer
mk	mk	meterkast
gas	gas	gasmeter
hwa	hwa	hemelwaterafvoer
wm	wm	wasmachine
wd	wd	wasdroger
kk	kk	koelkast
kt	kt	kooktoestel
vk	-	verkeersruimte
gvk	-	gemeenschappelijke verkeersr.
vr	-	verblijfsruimte
rm	rm	rookmelder op lichtnet volgens NEN 2555
WBDBO	WBDBO	weerstand branddoorslag en brandoverslag in minuten



Noord

Situatie, schaal 1: 500

Project gegevens:

Adres: [redacted]
Postcode:
Gemeente: Amsterdam
Gebied: Singelgrachtzone

Monument: Nee
Orde Pand: Orde 2

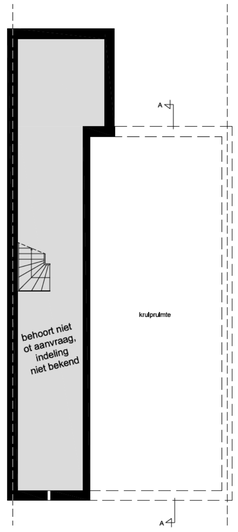

Souterrain

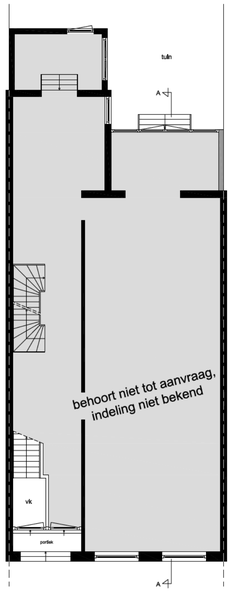

Bel-etage

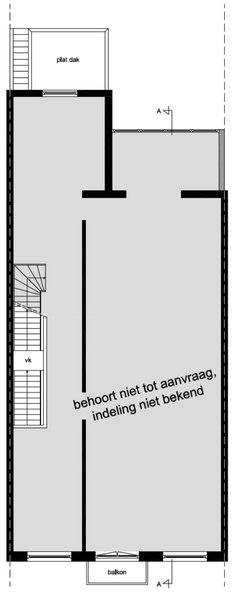

Eerste verdieping

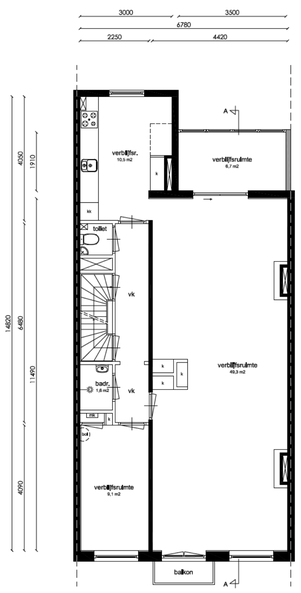

Tweede verdieping

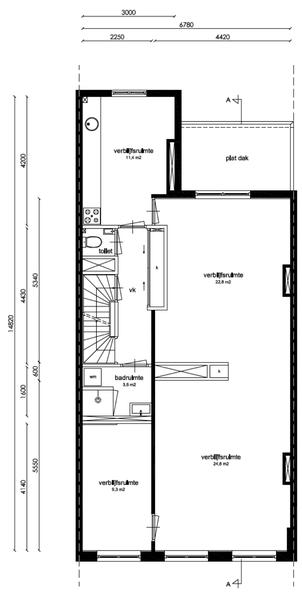

Derde verdieping

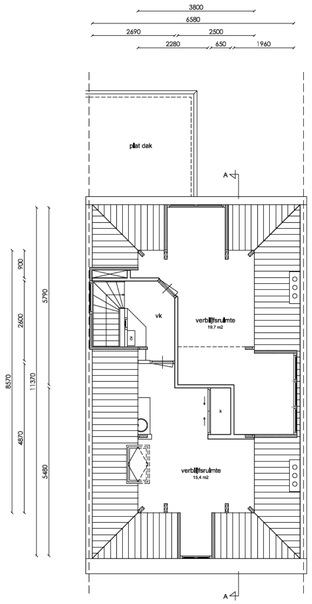

Zolderverdieping

[redacted]

Amsterdam

Onderwerp:	Bestaande toestand
Fase:	Omgevingsaanvraag
Datum:	25-08-2021
Gewijzigd:	
Schaal:	1: 100
Werknummer:	21081

Tek. nr: B.01

LINQ VASTGOED ADVIESBURO BV