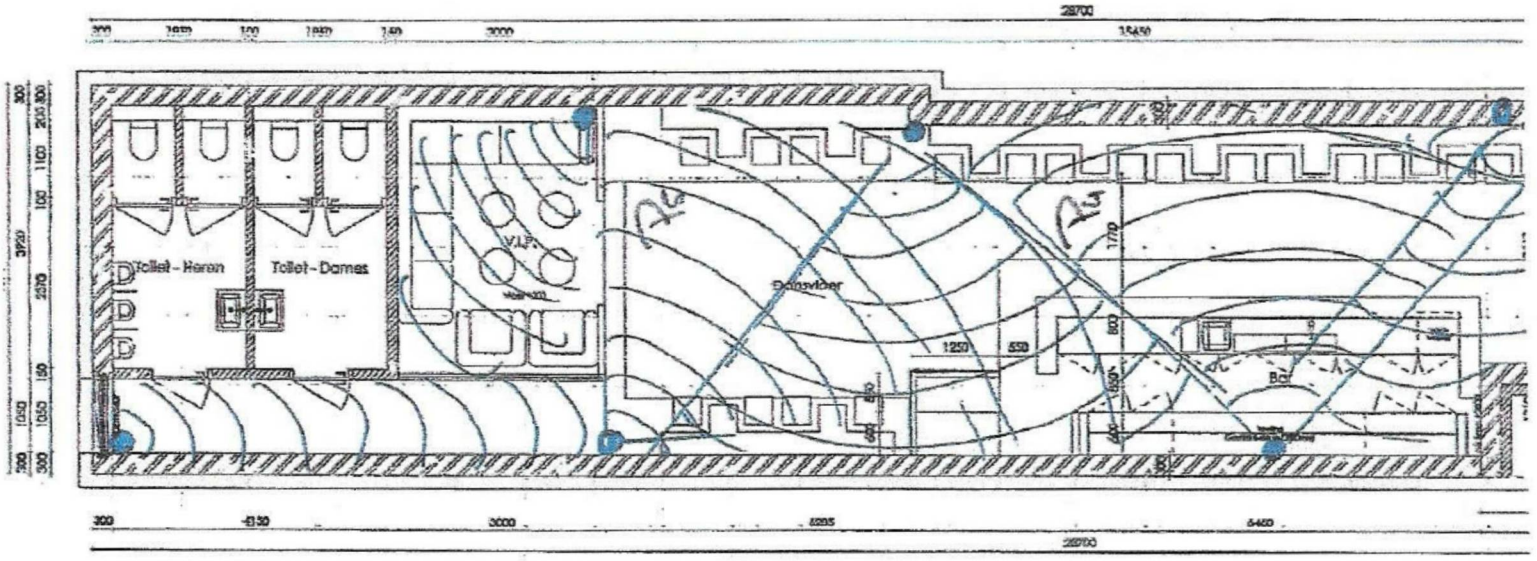


Gezien: 16 nov 2018

Accoord: [redacted]

Waar te plaatsen?

1x 4w recorder VCS
1x 4w POE switch VCS
1x patchpaneel } DIRECTIE LEVERCIN
12x CAT5e

- camera
  1x RJ45 aansluiting bekabeld.

CAMERA SYSTEEM INSTALLATIE 1e fase apart.

P1 + P3 = Poetiek afwachtend
P1 + P2 = Poetiek werkend

MATERIAAL / MATERIAL:

VLOER / FLOOR:

WANDEN / WALLS:

VERDIEPING / 1st FLOOR:

PLAFOND / CEILING:

MEUBELS / FURNITURE:

HUUR / RENTAL:

DECORATIE / DECORATION:

Alle maten in het werk controleren
Check all measurment during work

Revisies / Changes

NR.	OMSCHRIJVING / DESCRIPTION	DATUM / DATE	PAAF / PAGE

VOORLOPIG

GIELISSEN
INTERIORS & INDUSTRIOUS

Adres: Gebrüder 2
1046 AW, Amsterdam
Postbus: 9112
1006 AC, Amsterdam
Telefoon: +31 (0)20 691 14 11
Fax: +31 (0)20 691 14 14

Project / Project
Interieur El Punto Latino

Opdrachtgever / Client
El Punto Latino

Project / Project
Lange Leidsedwarsstraat 25

Projectleider / Project manager

Plaats / Place
1017 NG Amsterdam

Tekening / Drawing
HM - DT

Datum / Date
29-01-2018

Formaat / Size
A1

Schaal / Scale
1:50