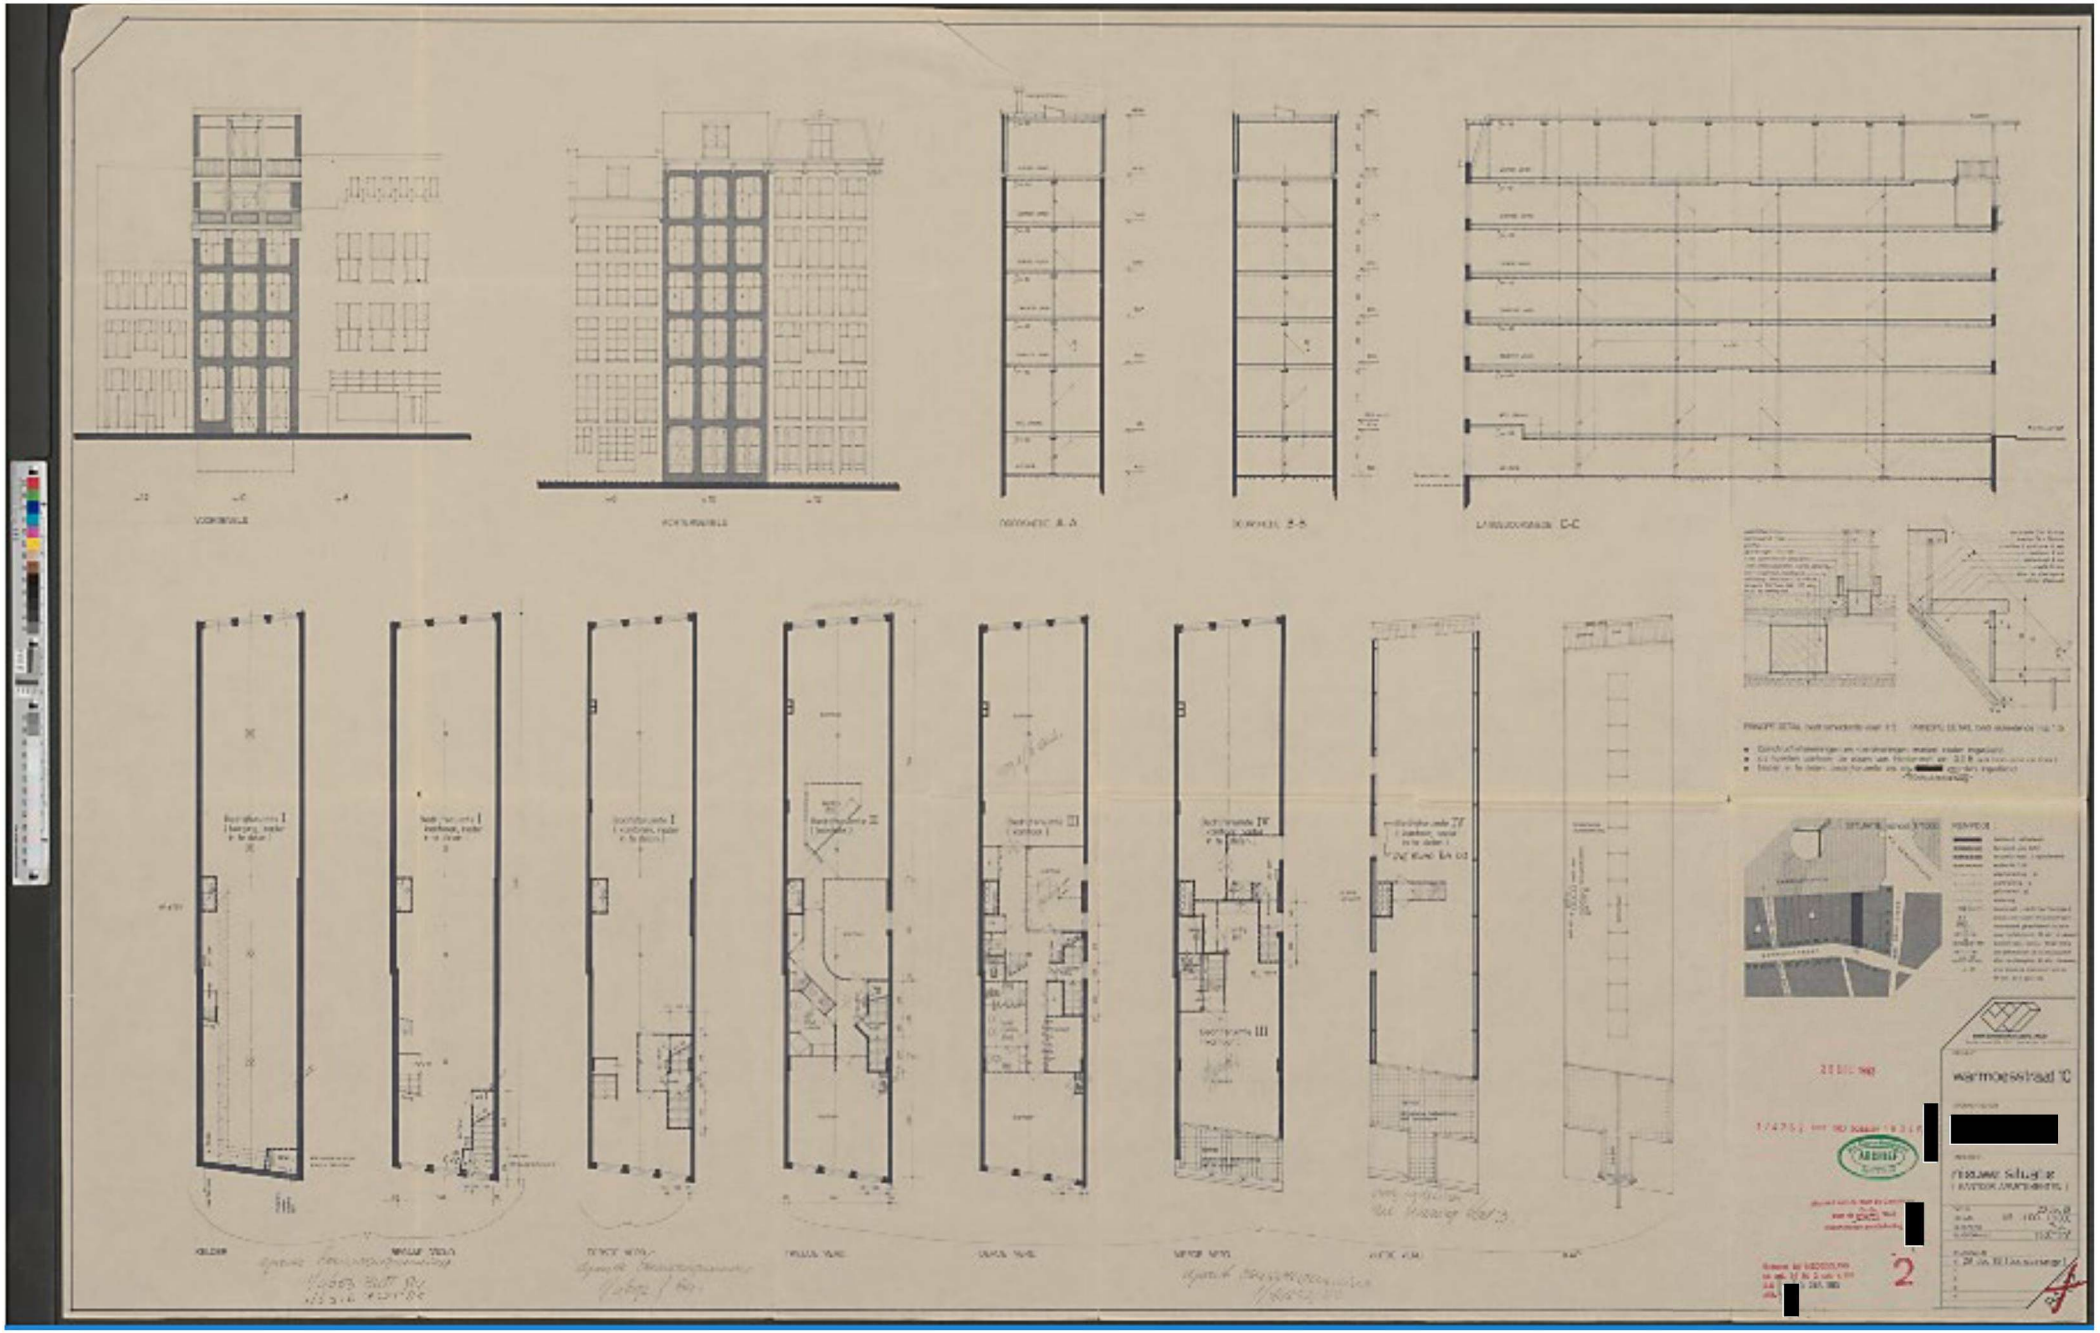
wermoesstraat 10
2