

Voorgevel

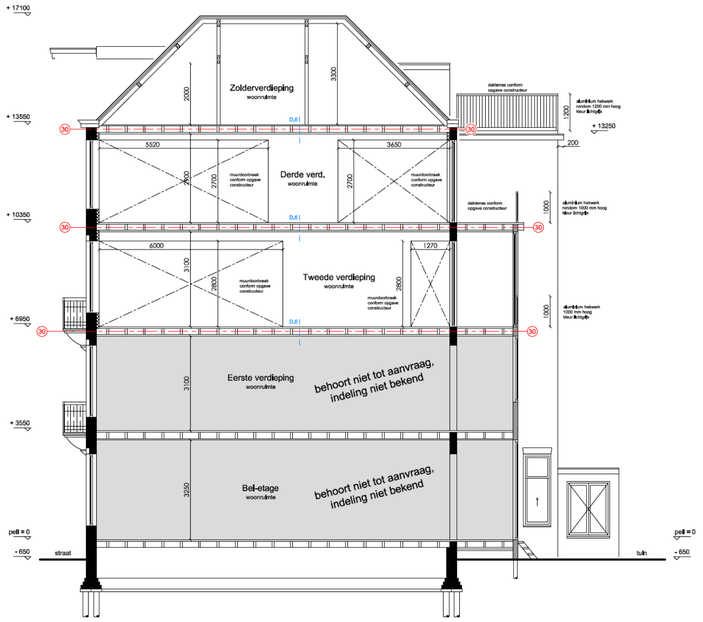

Doorsnede A-A

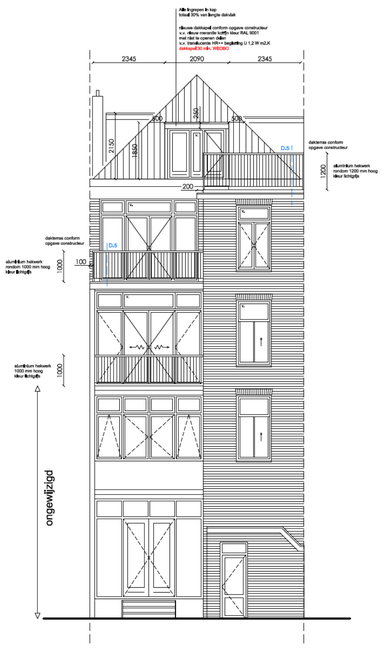

Achtergevel

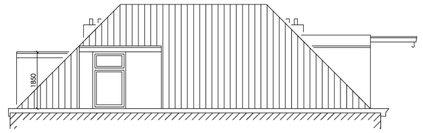

Linker zijgevel

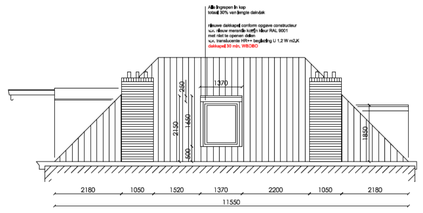

Rechter zijgevel

RENVOOI		
afkorting	symbool	omschrijving
-		constructieve muren
-		lichte scheidingswand
sl	×	standleiding
rg	rg	rookgasafvoer & luchttoevoer
mv	mv	mechanische ventilatie
cv	cv	cv-ketel
gz	gz	geizer
mk	mk	meterkast
gas	gas	gasmeter
hwa	hwa	hemelwaterafvoer
wm	wm	wasmachine
wd	wd	wasdroger
kk	kk	koelkast
kt	kt	kooktoestel
vk	-	verkeersruimte
gvk	-	gemeenschappelijke verkeersr.
vr	-	verblijfsruimte
rm	rm	rookmelder op lichtnet volgens NEN 2555
WBDBO	WD	weerstand branddoorslag en brandoverslag in minuten



Noord

Situatie, schaal 1: 500

Project gegevens:

Adres:	Den Texstraat 35
Postcode:	1017 XX
Gemeente:	Amsterdam
Gebied:	Singelgrachtzone
Monument:	Nee
Orde Pand:	Orde 2

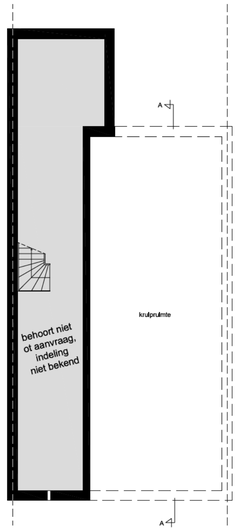

Souterrain

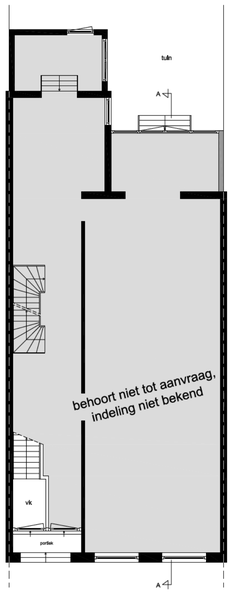

Bel-etage

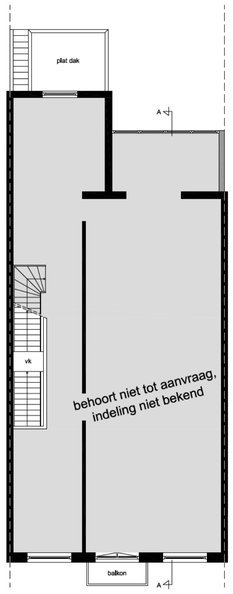

Eerste verdieping

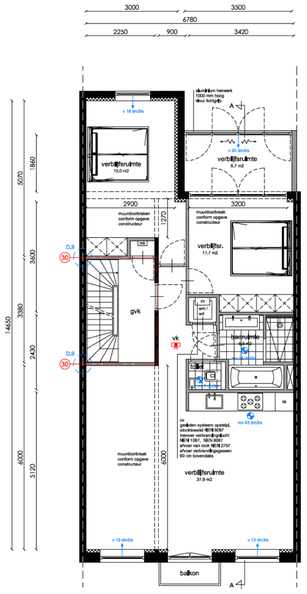

Tweede verdieping

Woonruimte
GO = 87 m2 / VG = 71 m2

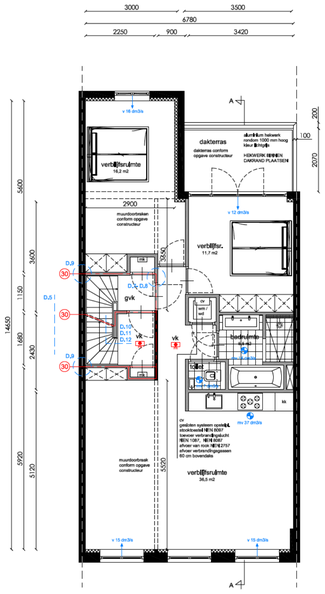

Derde verdieping

Woonruimte
GO = 77 m2 / VG = 64 m2

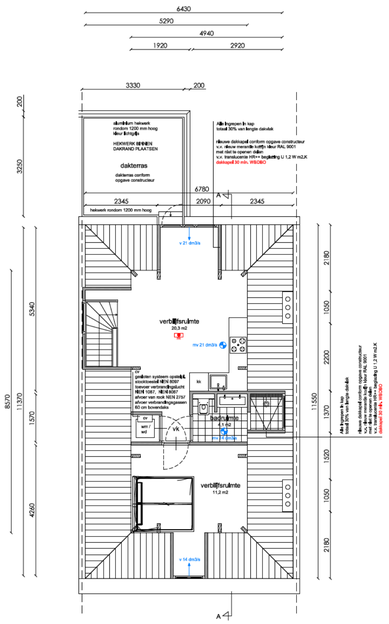

Zolderverdieping

Woonruimte
GO = 43 m2 / VG = 32 m2

Amsterdam

Onderwerp:	Nieuwe toestand
Fase:	Omgevingsaanvraag
Datum:	01-09-2021
Gewijzigd:	09-11-2021 18-11-2021 09-12-2021
Schaal:	1: 100
Werknummer:	21081
Tek. nr:	B.02

LINQ VASTGOED Advieteurs BV