
Laatst vergunde toestand
OLO 6329001

RENVOOI		
afkorting	symbool	omschrijving
-		constructieve muren
-		lichte scheidingswand
sl		standleiding
rg	rg	rookgasafvoer & luchttoevoer
mv		mechanische ventilatie
cv	cv	cv-ketel
gz	gz	geizer
mk	mk	meterkast
gas	gas	gasmeter
hwa	hwa	hemelwaterafvoer
wm	wm	wasmachine
wd	wd	wasdroger
kk	kk	koelkast
kt	kt	kooktoestel
vk	-	verkeersruimte
gvk	-	gemeenschappelijke verkeersr.
vr	-	verblijfsruimte
rm		rookmelder op lichtnet volgens NEN 2555
WBDBO	30	weerstand branddoorslag en brandoverslag in minuten




Voorgevel

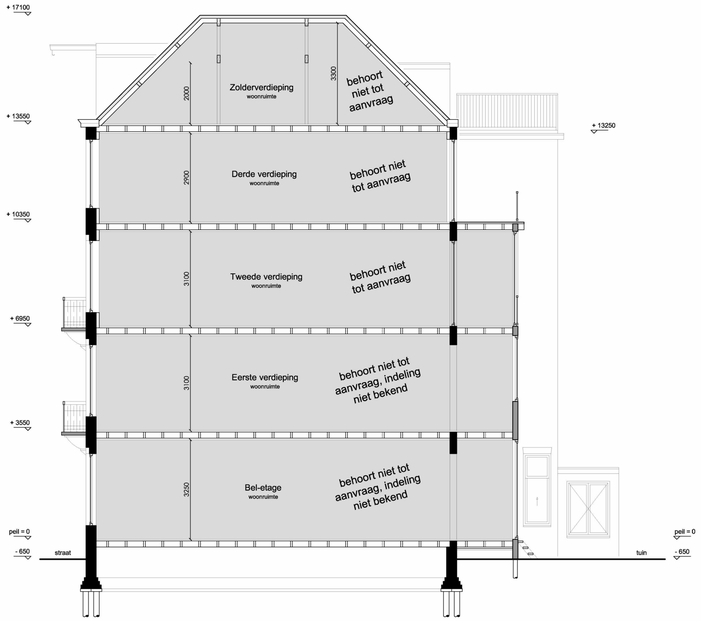

Doorsnede A-A



Achtergevel

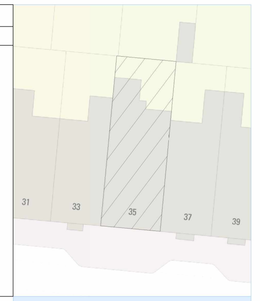


Noord


Situatie, schaal 1: 500

Project gegevens:


Adres:	5.1.2.e
Postcode:	1017 XX
Gemeente:	Amsterdam
Gebied:	Singelgrachtzone
Monument:	Nee
Orde Pand:	Orde 2

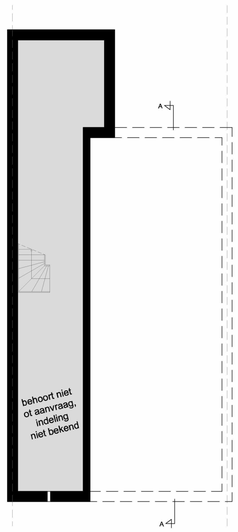


Souterrain

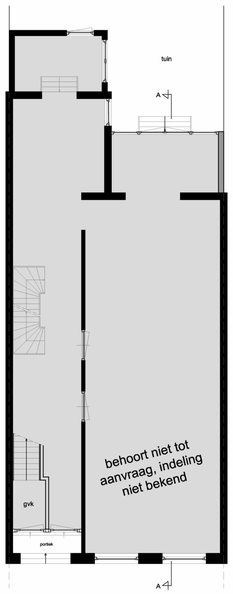


Bel-etage

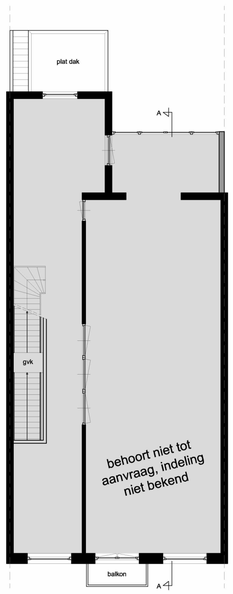


Eerste verdieping

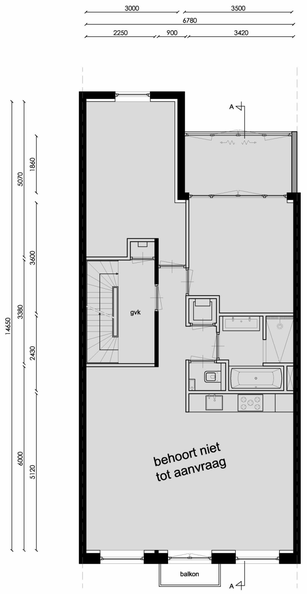

Tweede verdieping

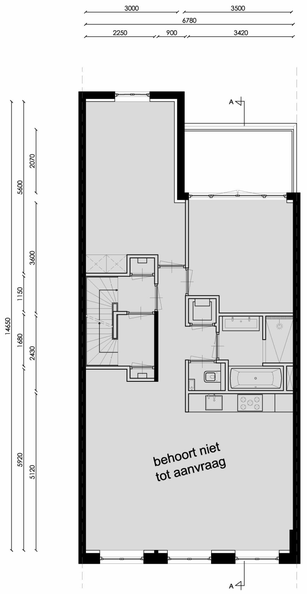

Derde verdieping

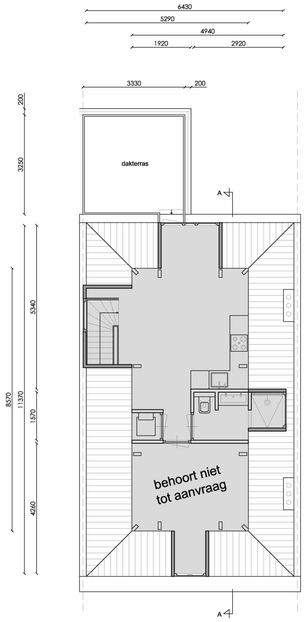

Zolderverdieping

5.1.2.e

Amsterdam

Onderwerp:	Bestaande toestand
Fase:	Omgevingsaanvraag
Datum:	18-01-2022
Gewijzigd:	
Schaal:	1: 100
Werknummer:	21081

Tek. nr: B.01

Alle rechten op het gebruik van de gegevens in deze tekening voorbehouden. Niets uit deze tekening mag worden vermenigvuldigd en/of openbaar gemaakt door middel van druk, fotokopie, microfilm of op welke andere wijze ook, zonder voorafgaande schriftelijke toestemming van LINQ Vastgoed Adviseurs BV.

LINQ VASTGOED ADVISEURS BV