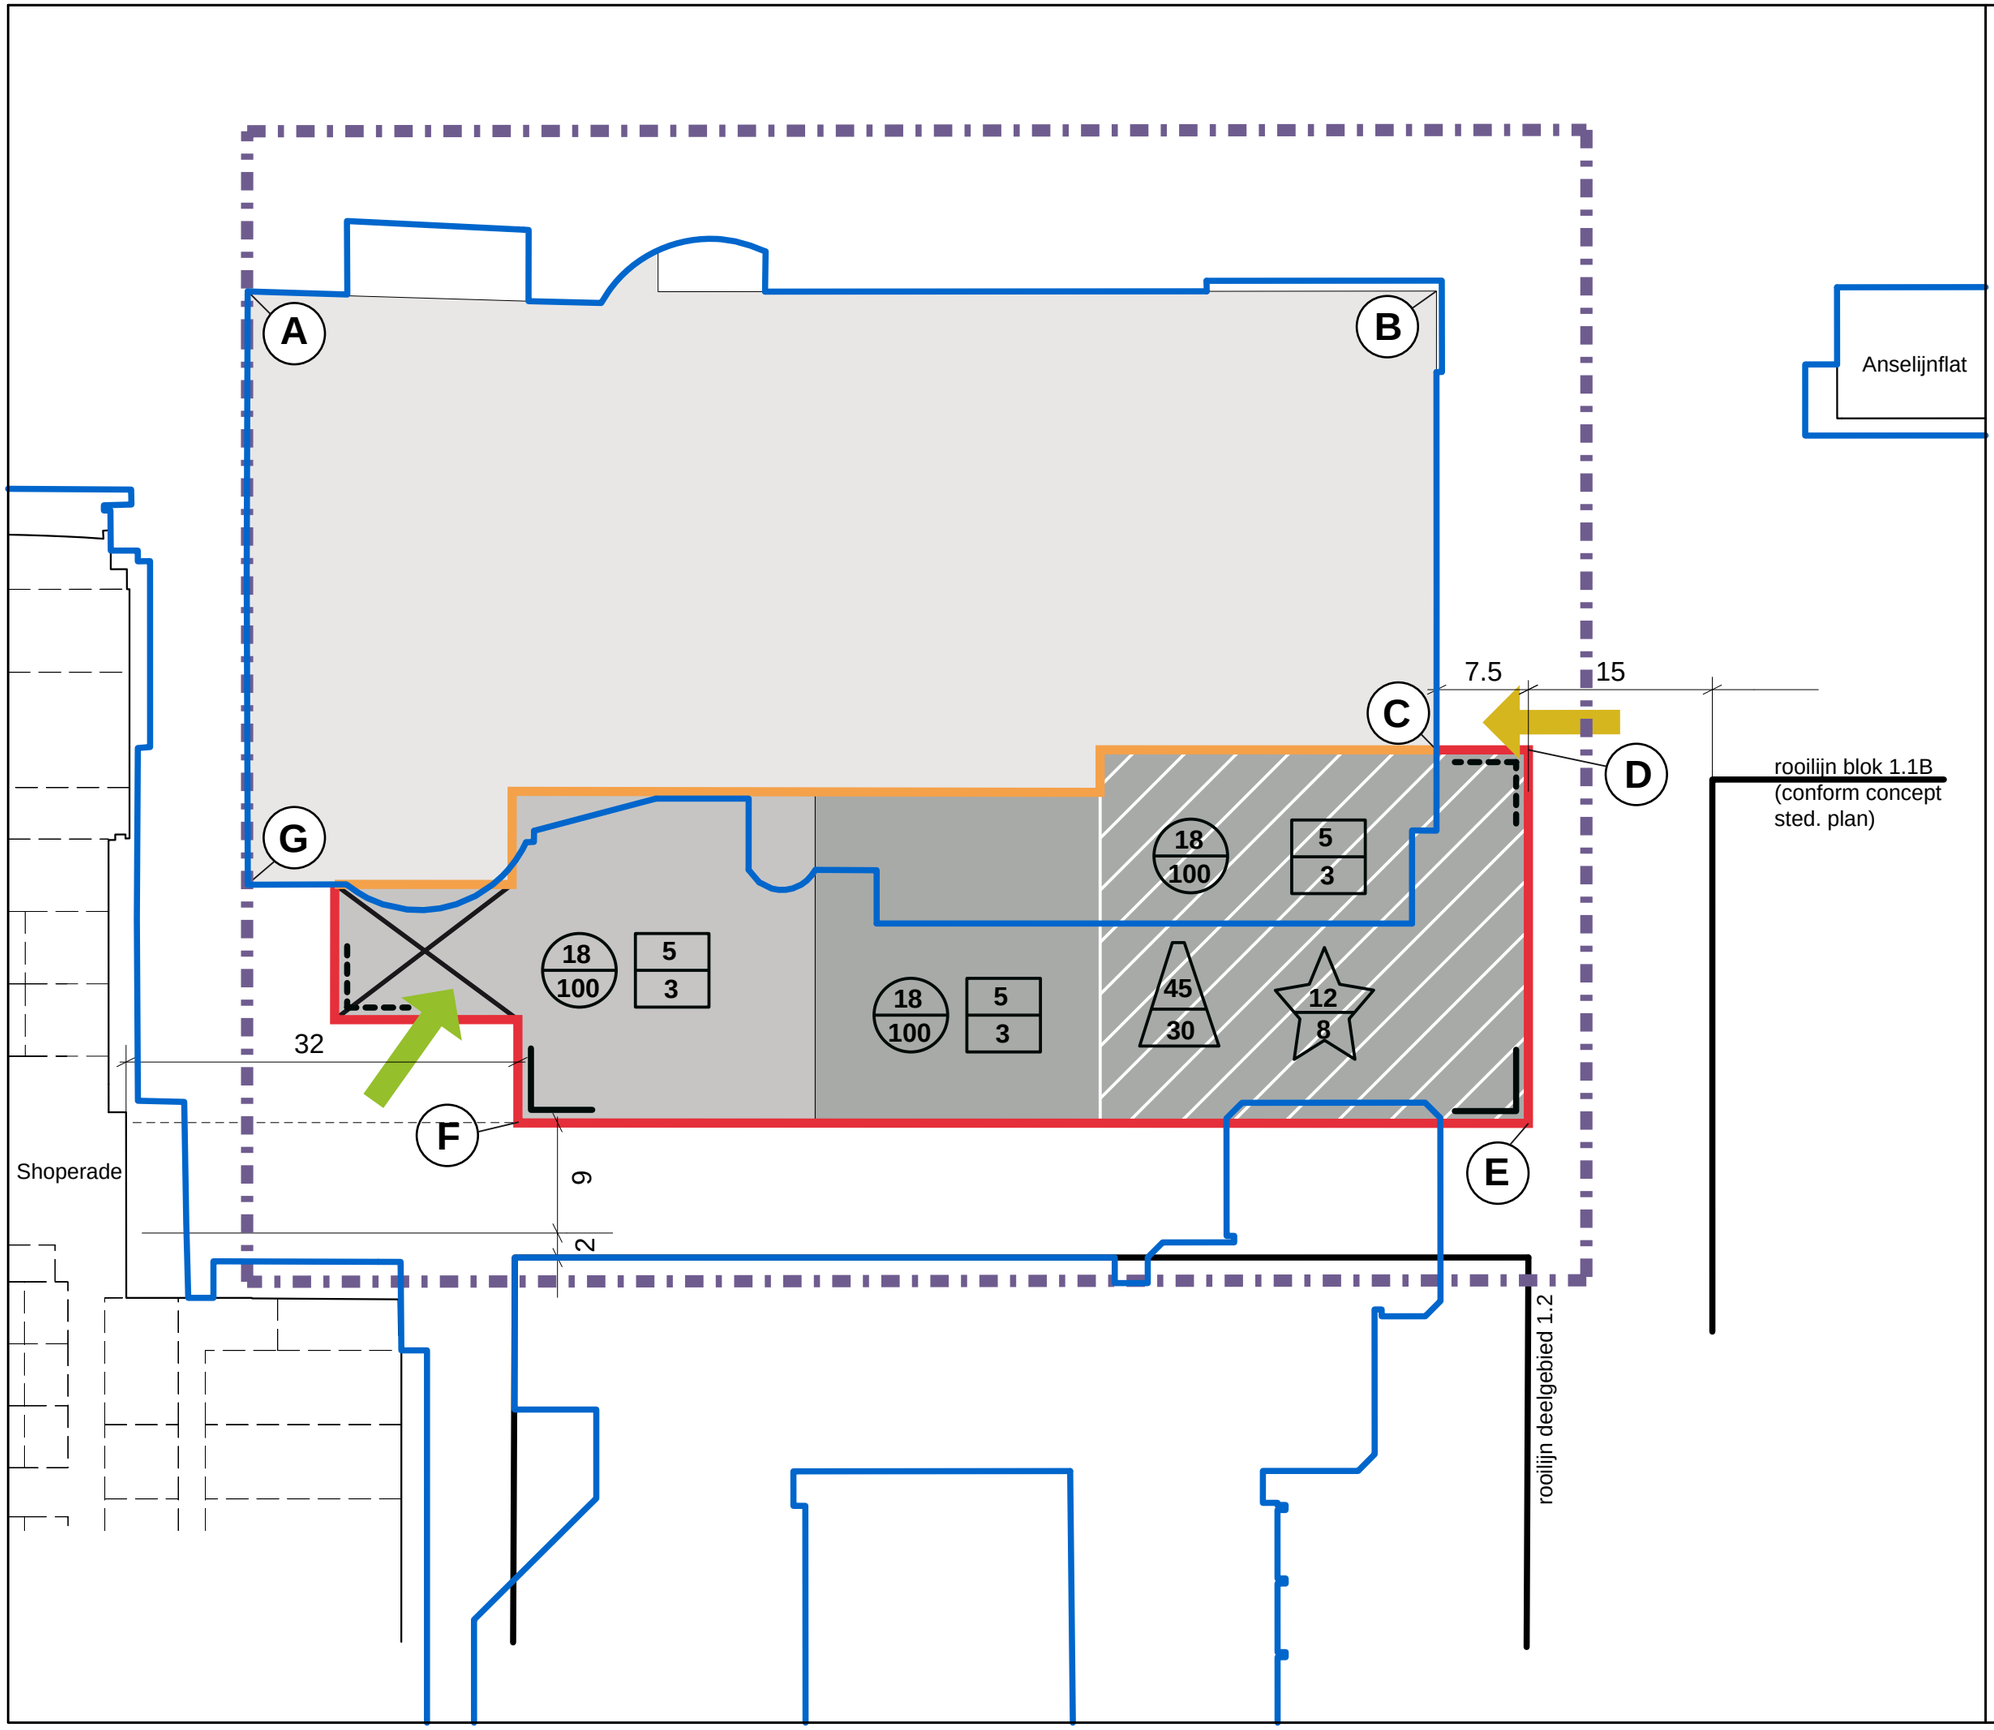


- huidige eigendomsgrens
- bestaande bebouwing Meervaart
- grens UWP-gebied 1.5
- nieuwbouw fase 1
- nieuwbouw fase 2
- betreffende bouwenvelop
- aansluiting op bestaand gebouw
- overbouwing: vrije hoogte min. 4,5 m.
- zone voor hoogbouw-accent
- in rooilijn bouwen: vast
- in rooilijn bouwen: indicatief
- toegang bestaand gebouw vernieuwen
- ingang laad- en los voorziening
- max. hoogte t.o.v. maaiveld in meters
- min. en max. bebouwingspercentage
- max. aantal bouwlagen
- min. aantal bouwlagen
- max. hoogte accent in meters
- min. hoogte accent in meters
- max. aantal bouwlagen accent
- min. aantal bouwlagen accent

RD coördinaten:

A: x=115494.7717, y=485866.9821

B: x=115524.4860, y=485774.8030

C: x=115488.8713, y=485763.3765

D: x=115491.1629, y=485756.2434

E: x=115462.1703, y=485746.9466

F: x=115437.0357, y=485825.6954

G: x=115448.9542, y=485852.2629

0 5 10 25 m

Gemeente Amsterdam

Stadsdeel Nieuw-West

UITBREIDING MEERVAART

Bouwenvelop

datum: 16-01-2012 schaal: 1:500