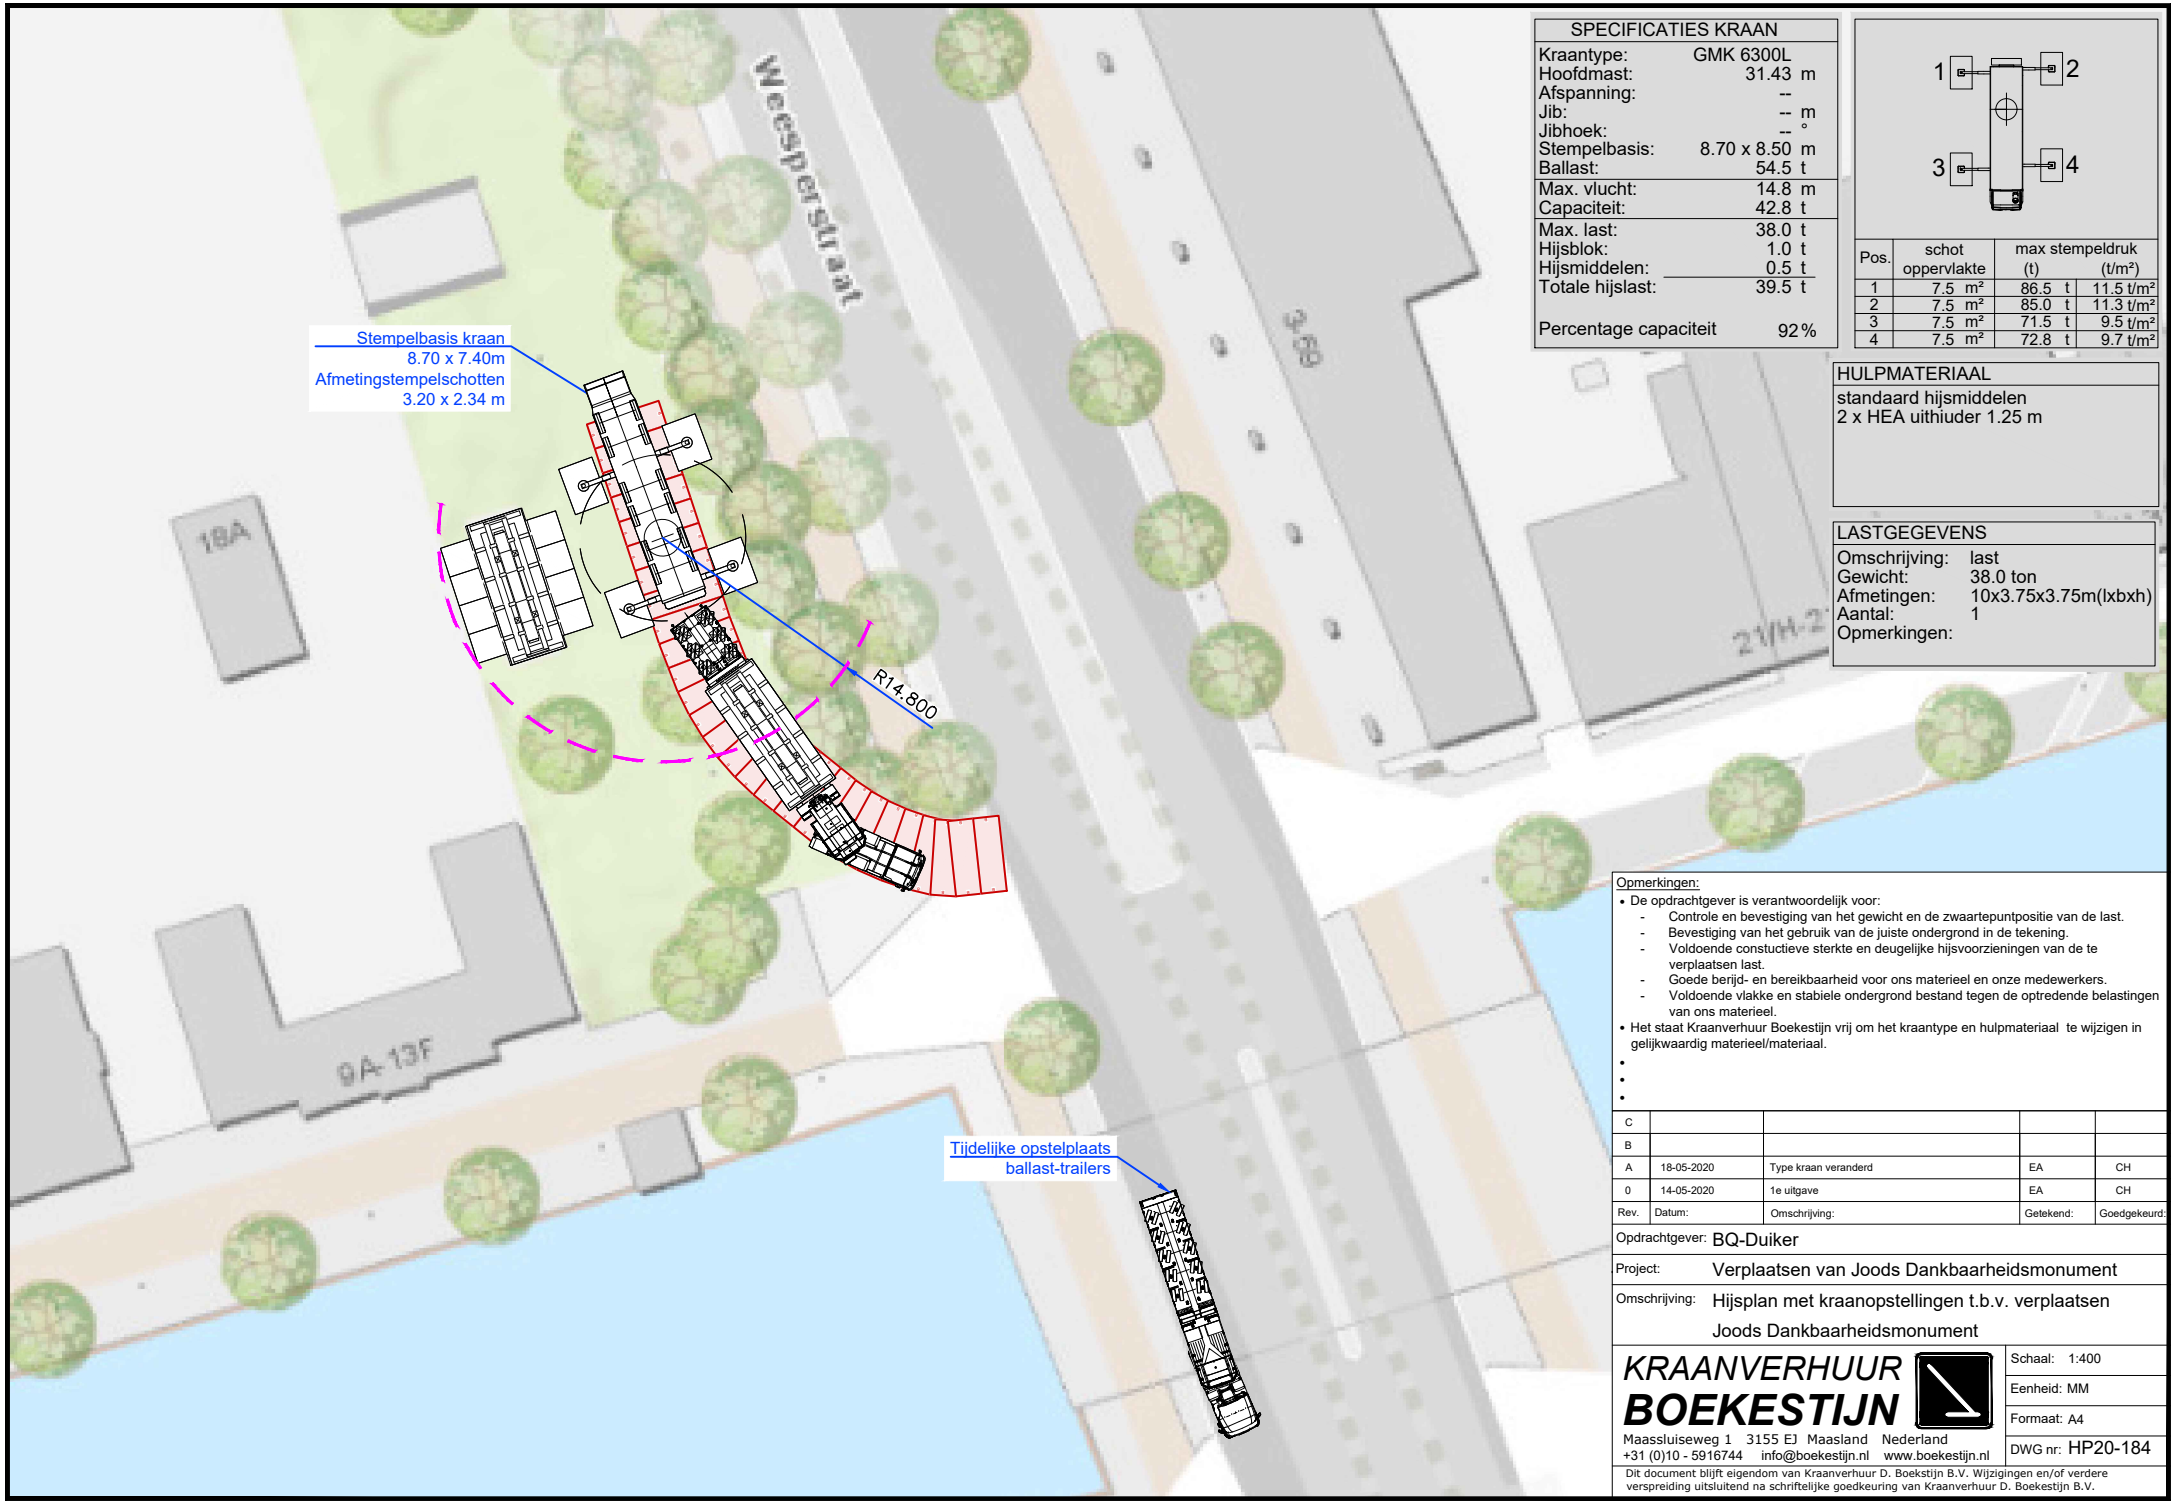

SPECIFICATIES KRAAN		
Kraantype:	GMK 6300L	
Hoofdmast:	31.43	m
Afspanning:	--	
Jib:	--	m
Jibhoek:	--	°
Stempelbasis:	8.70 x 8.50	m
Ballast:	54.5	t
Max. vlucht:	14.8	m
Capaciteit:	42.8	t
Max. last:	38.0	t
Hijsblok:	1.0	t
Hijsmiddelen:	0.5	t
Totale hijslast:	39.5	t
Percentage capaciteit	92	%

Pos.	schot oppervlakte	max stempeldruk (t)	(t/m²)
1	7.5 m²	86.5 t	11.5 t/m²
2	7.5 m²	85.0 t	11.3 t/m²
3	7.5 m²	71.5 t	9.5 t/m²
4	7.5 m²	72.8 t	9.7 t/m²

HULPMATERIAAL

standaard hijsmiddelen
2 x HEA uithiuder 1.25 m

LASTGEGEVENS

Omschrijving:	last
Gewicht:	38.0 ton
Afmetingen:	10x3.75x3.75m(lxbxh)
Aantal:	1
Opmerkingen:	

Opmerkingen:

- De opdrachtgever is verantwoordelijk voor:
  - Controle en bevestiging van het gewicht en de zwaartepuntpositie van de last.
  - Bevestiging van het gebruik van de juiste ondergrond in de tekening.
  - Voldoende constuctieve sterkte en deugelijke hijsvoorzieningen van de te verplaatsen last.
  - Goede berijd- en bereikbaarheid voor ons materieel en onze medewerkers.
  - Voldoende vlakke en stabiele ondergrond bestand tegen de optredende belastingen van ons materieel.
- Het staat Kraanverhuur Boekestijn vrij om het kraantype en hulpmateriaal te wijzigen in gelijkwaardig materieel/materiaal.
-
-
-

Rev.	Datum:	Omschrijving:	Getekend:	Goedgekeurd:
C				
B				
A	18-05-2020	Type kraan veranderd	EA	CH
0	14-05-2020	1e uitgave	EA	CH

Opdrachtgever: BQ-Duiker

Project: Verplaatsen van Joods Dankbaarheidsmonument

Omschrijving: Hijsplan met kraanopstellingen t.b.v. verplaatsen Joods Dankbaarheidsmonument

KRAANVERHUUR BOEKESTIJN
Maassluiseweg 1 3155 EJ Maasland Nederland
+31 (0)10 - 5916744 info@boekestijn.nl www.boekestijn.nl

Schaal: 1:400
Eenheid: MM
Formaat: A4
DWG nr: HP20-184

Dit document blijft eigendom van Kraanverhuur D. Boekstijn B.V. Wijzigingen en/of verdere verspreiding uitsluitend na schriftelijke goedkeuring van Kraanverhuur D. Boekestijn B.V.