




Voorgevel

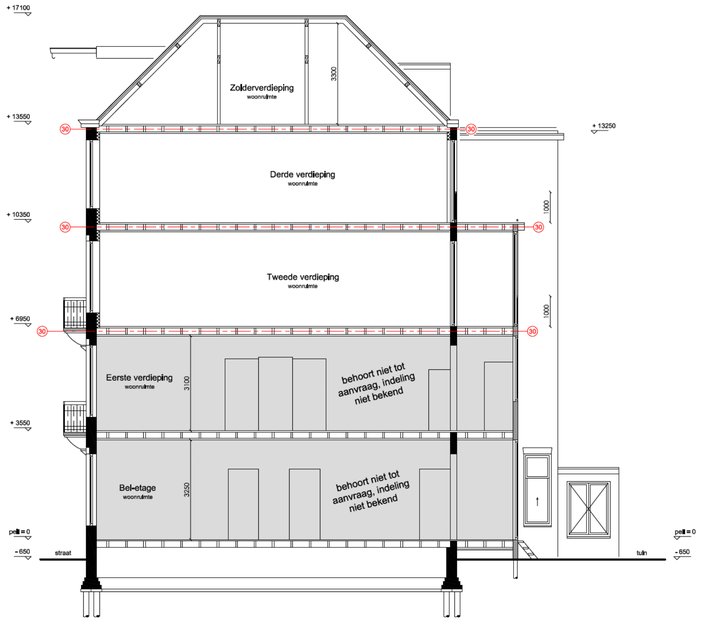


Doorsnede A-A

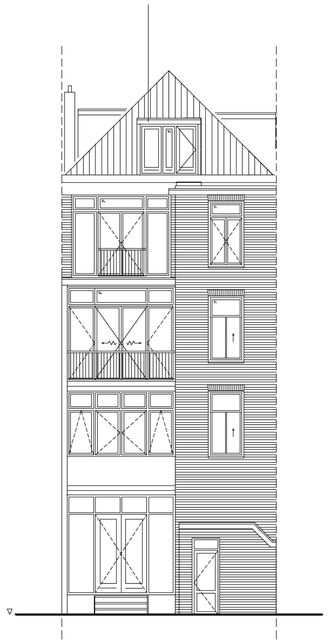

Achtergevel

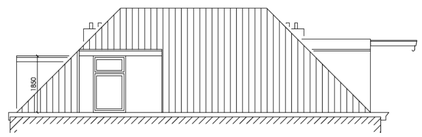


Linker zijgevel

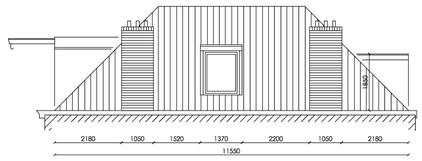

Rechter zijgevel

RENVOOI		
afkorting	symbool	omschrijving
-		constructieve muren
-		lichte scheidingswand
sl		standleiding
rg	rg	rookgasafvoer & luchttoevoer
mv	mv	mechanische ventilatie
cv	cv	cv-ketel
gz	gz	gelzer
mk	mk	meterkast
gas	gas	gasmeter
hwa	hwa	hemelwaterafvoer
wm	wm	wasmachine
wd	wd	wasdroger
kk	kk	koelkast
kt	kt	kooktoestel
vk	-	verkeersruimte
gvk	-	gemeenschappelijke verkeersr.
vr	-	verblijfsruimte
rm	rm	rookmelder op lichtnet volgens NEN 2555
WBDBO	WBDBO	weerstand branddoorslag en brandoverslag in minuten

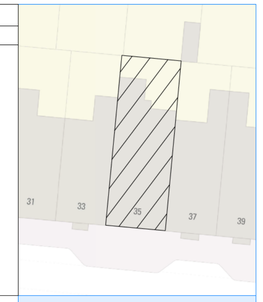


Noord

Situatie, schaal 1: 500


Project gegevens:

Adres: [redacted]
Postcode: [redacted]
Gemeente: Amsterdam
Gebied: Singelgrachtzone


Monument: Nee
Orde Pand: Orde 2

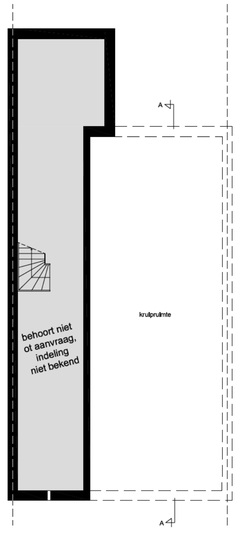


Souterrain

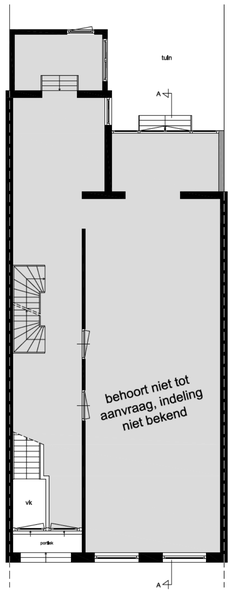


Bel-etage

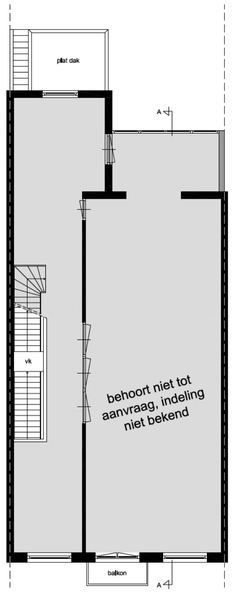


Eerste verdieping

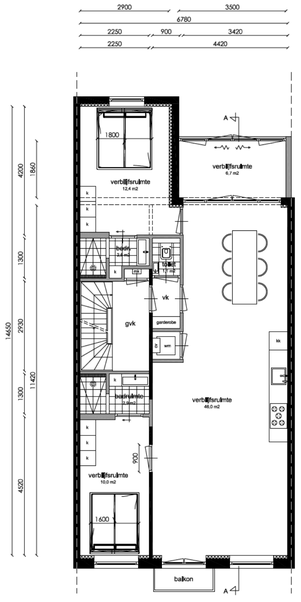

Tweede verdieping

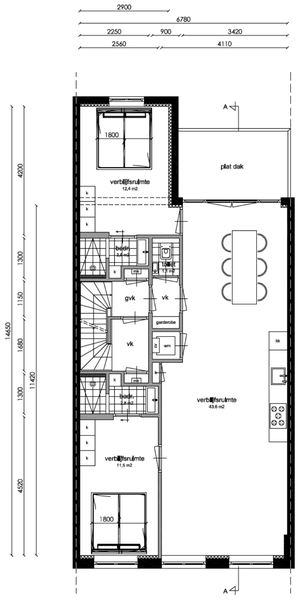

Derde verdieping

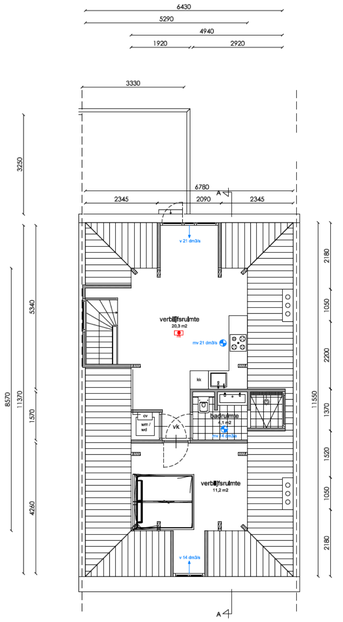

Zolderverdieping

SB.1

Tek. nr:

[redacted]
Amsterdam

Onderwerp:	Bestaande toestand
Fase:	Splitsingsaanvraag
Datum:	11-02-2022
Gewijzigd:	06-07-22
Schaal:	1: 100
Werknummer:	21081

LINQ VASTGOED ADVIESBURO BV