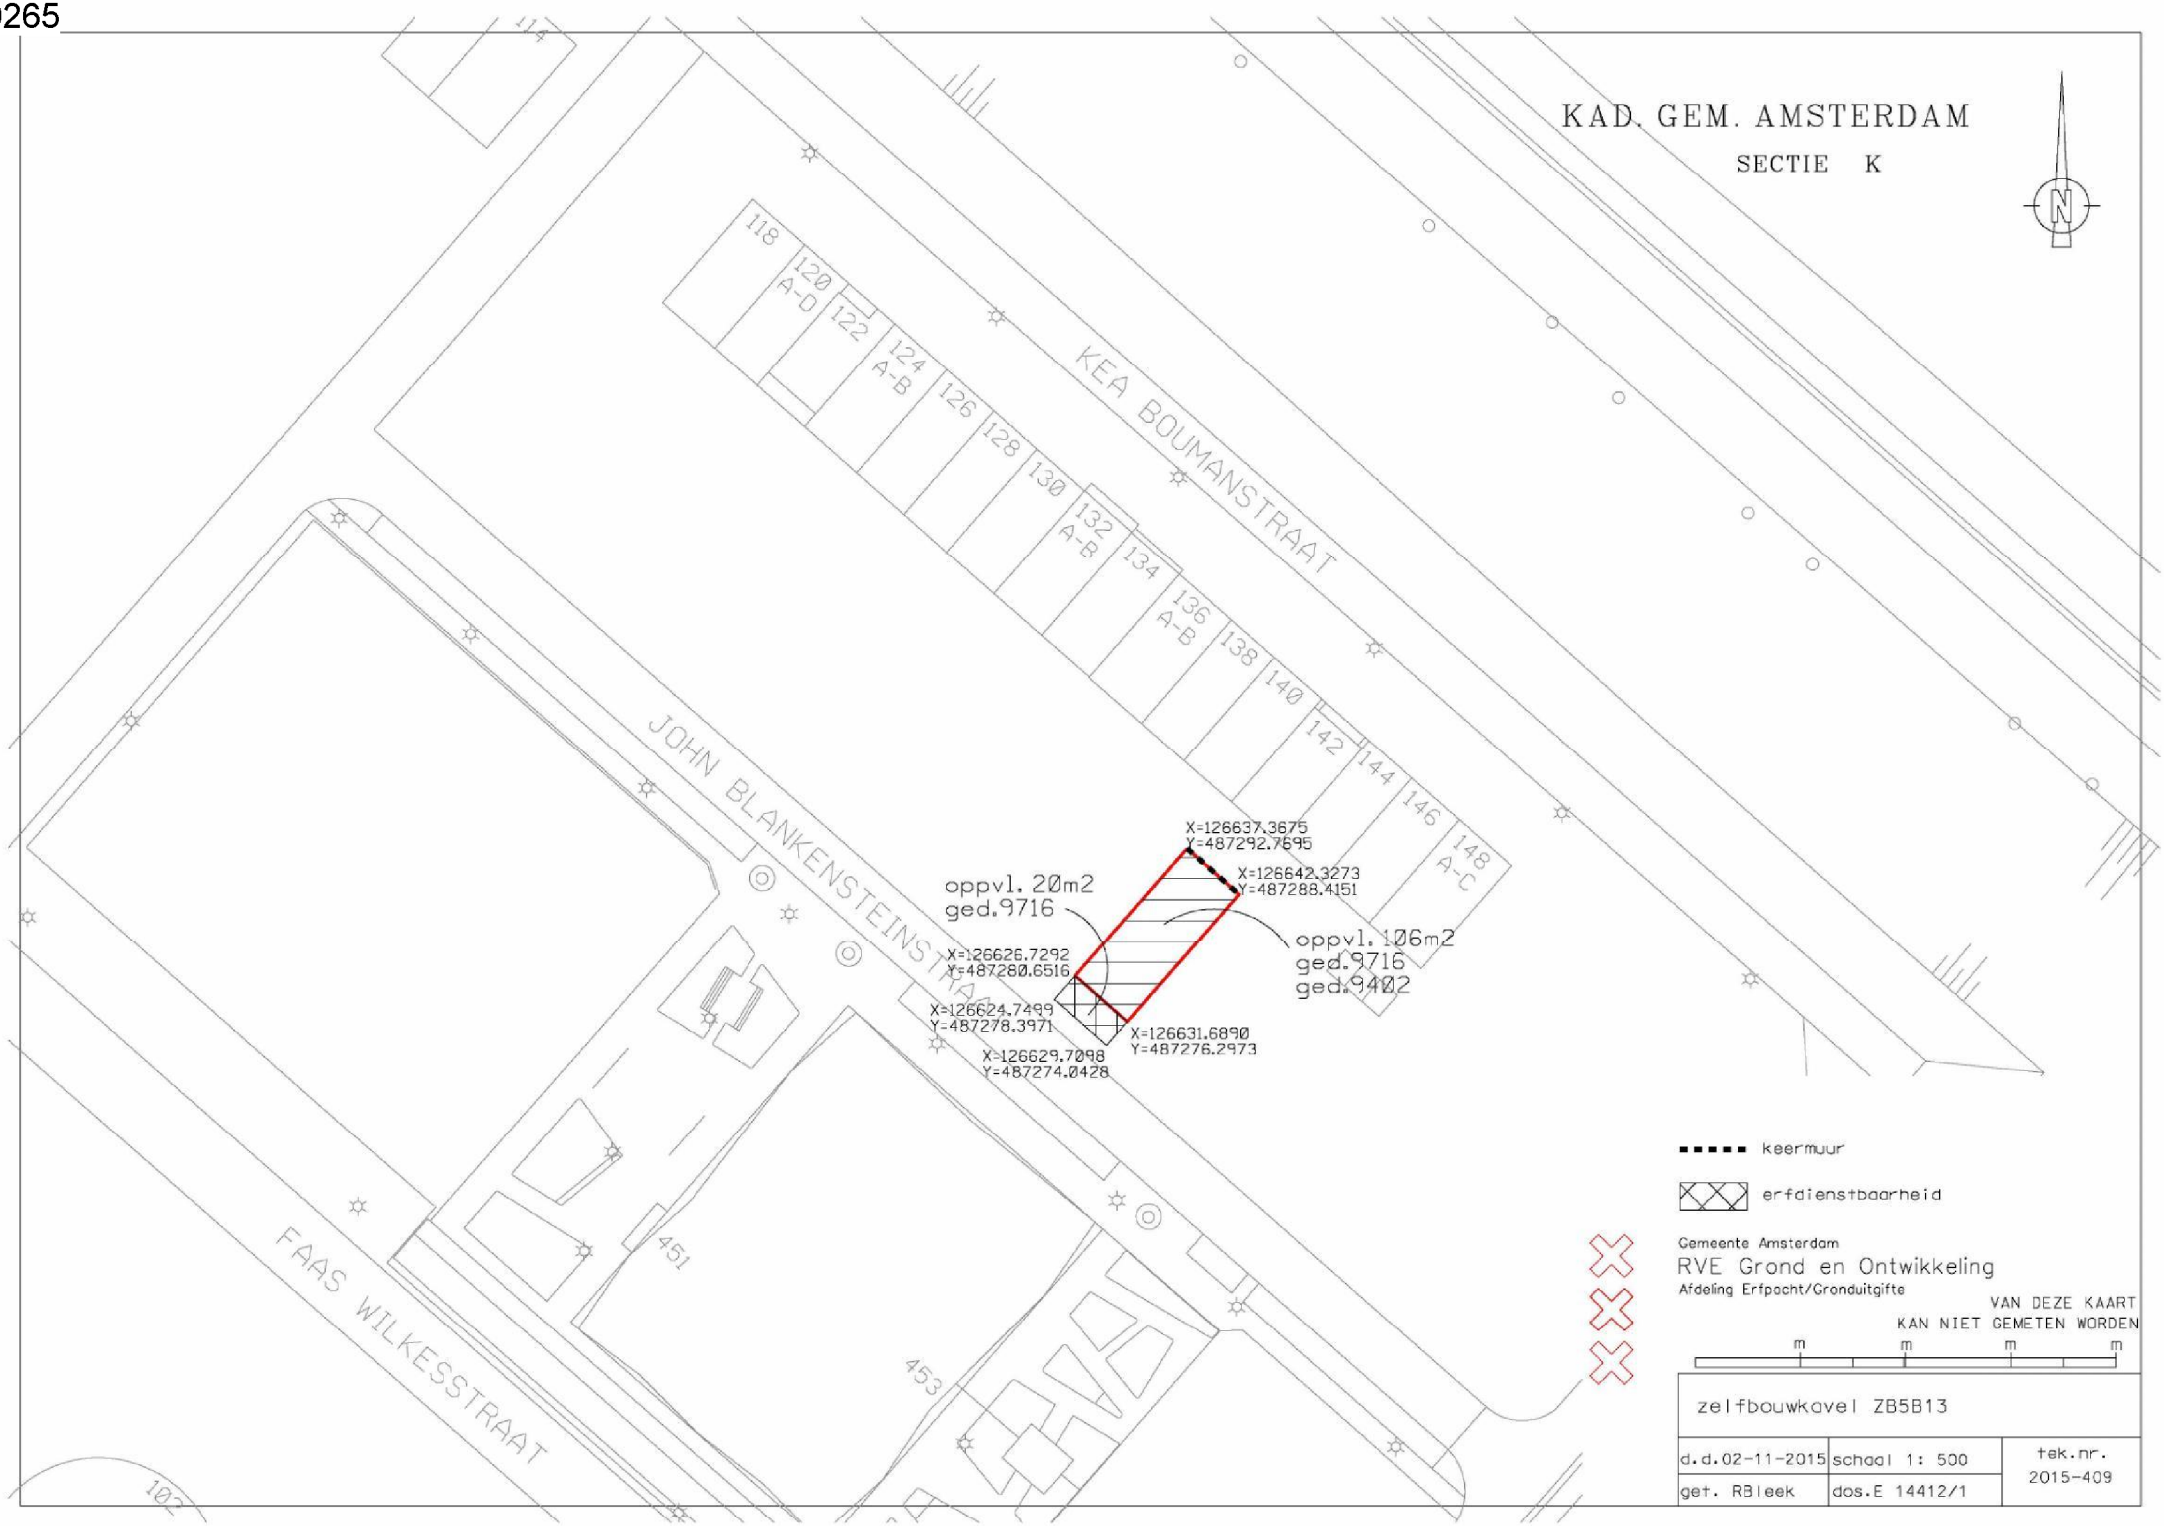
0265


KAD. GEM. AMSTERDAM
SECTIE K
KEA BOUMANSTRAAT
JOHN BLANKENSTEINSTRAAT
FAAS WILKESSTRAAT
118
120 A-D
122
124 A-B
126
128
130
132 A-B
134
136 A-B
138
140
142
144
146
148 A-C
451
453
oppvl. 20m2
ged.9716
oppvl. 106m2
ged.9716
ged.9402
X=126637.3675
Y=487292.7695
X=126642.3273
Y=487288.4151
X=126626.7292
Y=487280.6516
X=126624.7499
Y=487278.3971
X=126631.6890
Y=487276.2973
X=126629.7098
Y=487274.0428
keermuur
erfdienstbaarheid
Gemeente Amsterdam
RVE Grond en Ontwikkeling
Afdeling Erfpacht/Gronduitgifte
VAN DEZE KAART
KAN NIET GEMETEN WORDEN
m m m m
zelfbouwkavel ZB5B13
d.d.02-11-2015
schaal 1: 500
tek.nr.
2015-409
get. RBleek
dos.E 14412/1