- 4 MEI 2017
2658793

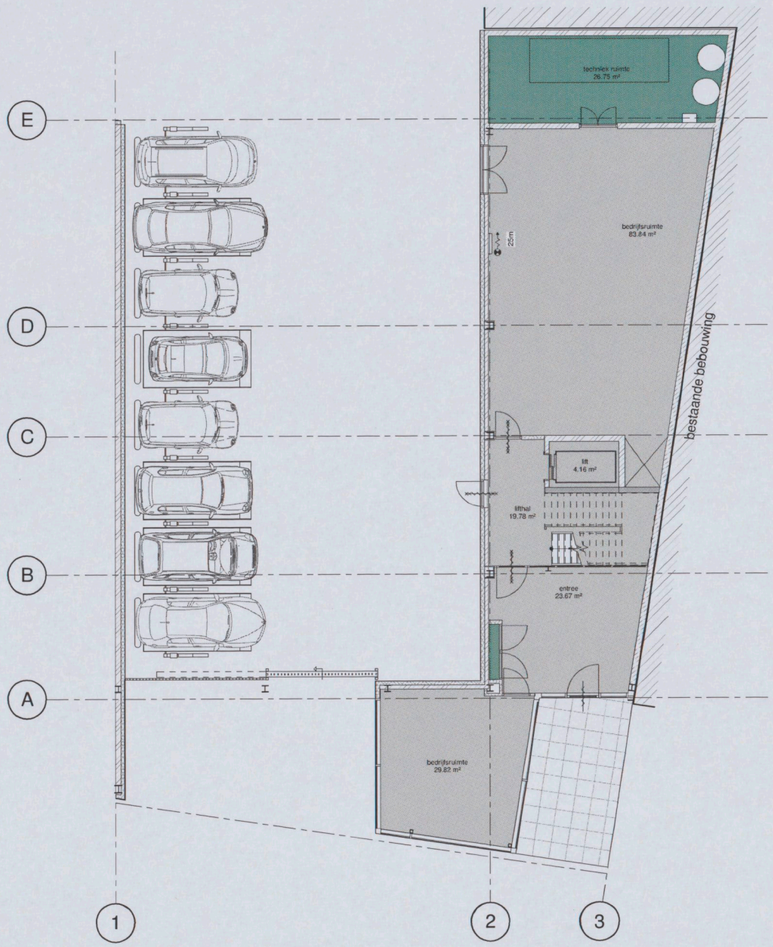

Gebruiksfuncties

- bedrijfsruimte
- overige gebruiksfunctie

Begane grond
schaal 1 : 100

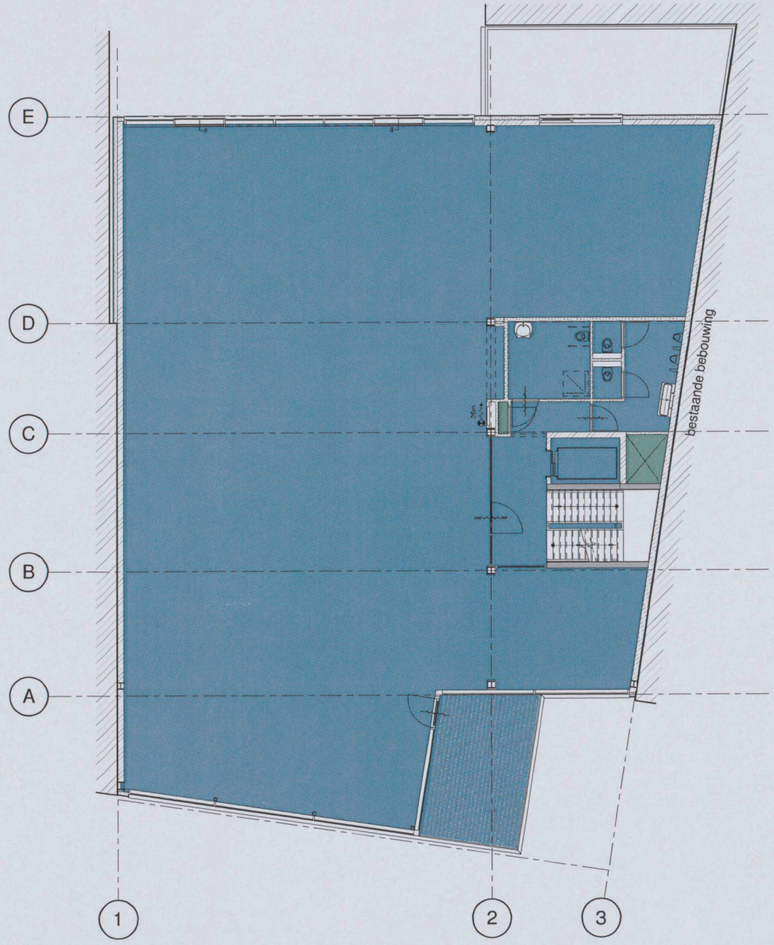

Gebruiksfuncties

- creatieve functie
- overige gebruiksfunctie

1e Verdieping
schaal 1 : 100

Behoort bij besluit d.d.:

26 MEI 2017

- Gemeente
- Amsterdam
- Zuid

Bouwlaag	Gebruiksfunctie	Oppervlakte
Begane grond	bedrijfsruimte	161.27 m²
Totaal		161.27 m²

Bouwlaag	Gebruiksfunctie	Oppervlakte
1e Verdieping	creatieve functie	468.02 m²
2e Verdieping	creatieve functie	470.83 m²
3e Verdieping	creatieve functie	474.39 m²
4e Verdieping	creatieve functie	448.44 m²
Totaal		1861.69 m²

KEYPLAN

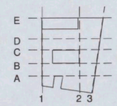

16

OMGEVINGSVERGUNNING

NO	DATUM	GETEKEND	GECONTROLEERD
C	04-05-2017		
B	03-05-2017		
A	03-03-2017		

ZZDP ARCHITECTEN
Generaal Vetterstraat 78I, 1059 BR, Amsterdam
telefoon: (020) 647 10 81 - fax: (020) 643 48 29 - email: zzdp@zzdp.nl - website: www.zzdp.nl

ZZDP Headquarters
Valschermkade 37

ONDERDEEL
Begane Grond en 1e verdieping
Gebruiksfuncties

DATUM	GETEKEND	GECONTROLEERD	SCHAAL	FORMAAT	STATUS
23-12-2016	MP	RG	1 : 100	A1	DEFINITIEF

PROJECTNUMMER	BOUWFASE	ONDERDEELAFB CODE-VOLGNUMMER	REVISIE
2108---	OV	00-0610-00	C

Filename: P:\2108--- Valschermkade 37 ZZDP Amsterdam\02 ZZDP architecten\03 WERK SET\0600 JO\2108--- Valschermkade 37_OV_Wijz_C.rvt
Plotdatum: 4-5-2017 9:49:31

40

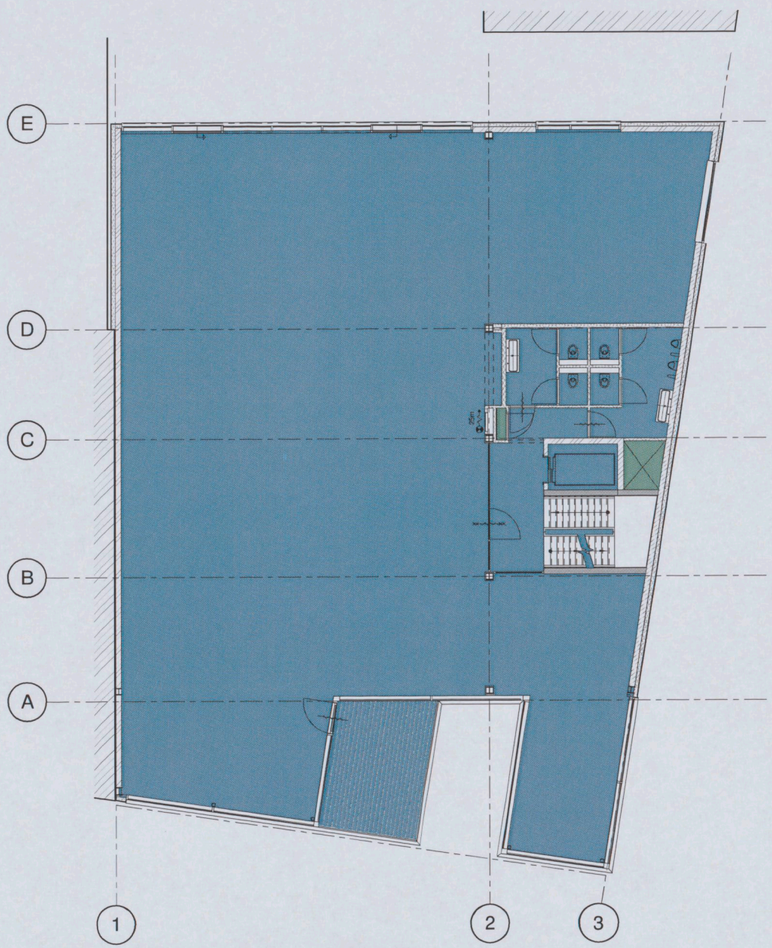

Gebruiksfuncties

creatieve functie
overige gebruiksfunctie

2e Verdieping
schaal 1 : 100

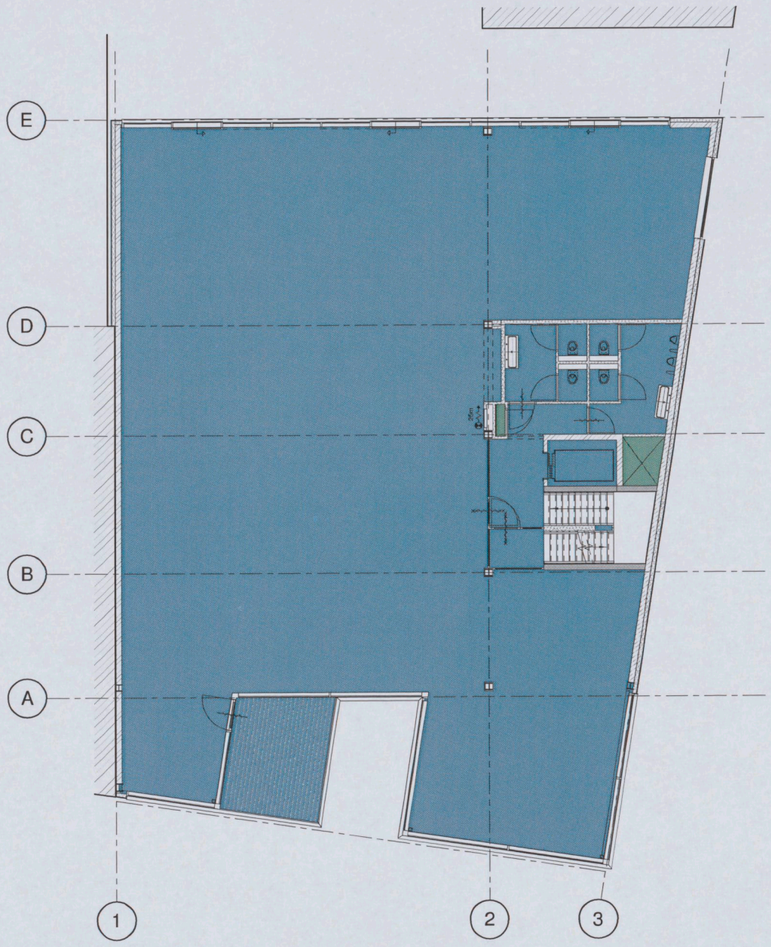

Gebruiksfuncties

creatieve functie
overige gebruiksfunctie

3e Verdieping
schaal 1 : 100

Bouwlaag	Gebruiksfunctie	Oppervlakte
1e Verdieping	creatieve functie	468.02 m²
2e Verdieping	creatieve functie	470.83 m²
3e Verdieping	creatieve functie	474.39 m²
4e Verdieping	creatieve functie	448.44 m²
Totaal		1861.69 m²

KEYPLAN

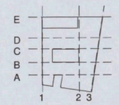

OMGEVINGSVERGUNNING

NO	DATUM	GETEKEND	GECONTROLEERD
C	04-05-2017		
B	03-05-2017		
A	03-03-2017		

ZZDP ARCHITECTEN
Generaal Vetterstraat 79I, 1059 BR, Amsterdam
telefoon: (020) 647 18 81 - fax: (020) 643 48 29 - email: zzdp@zzdp.nl - website: www.zzdp.nl

ZZDP Headquarters
Valschermkade 37

ONDERDEEL
2e Verdieping en 3e Verdieping
Gebruiksfuncties

DATUM	GETEKEND	GECONTROLEERD	SCHAAL	FORMAAT	STATUS
23-12-2016	MP	RG	1 : 100	A1	DEFINITIEF

PROJECTNUMMER	BOUWFASE	ONDERDEEL-SFB CODE-VOLGNUMMER	REVISIE
2108---	OV	00-0610-02	C

Filename: P:\2108--- Valschermkade 37 ZZDP Amsterdam\02 ZZDP architecten\03 WERK SET\0090 3D\2108--- Valschermkade 37_OV_Wijz_C.vwx
Plotdatum: 4-5-2017 9:49:34

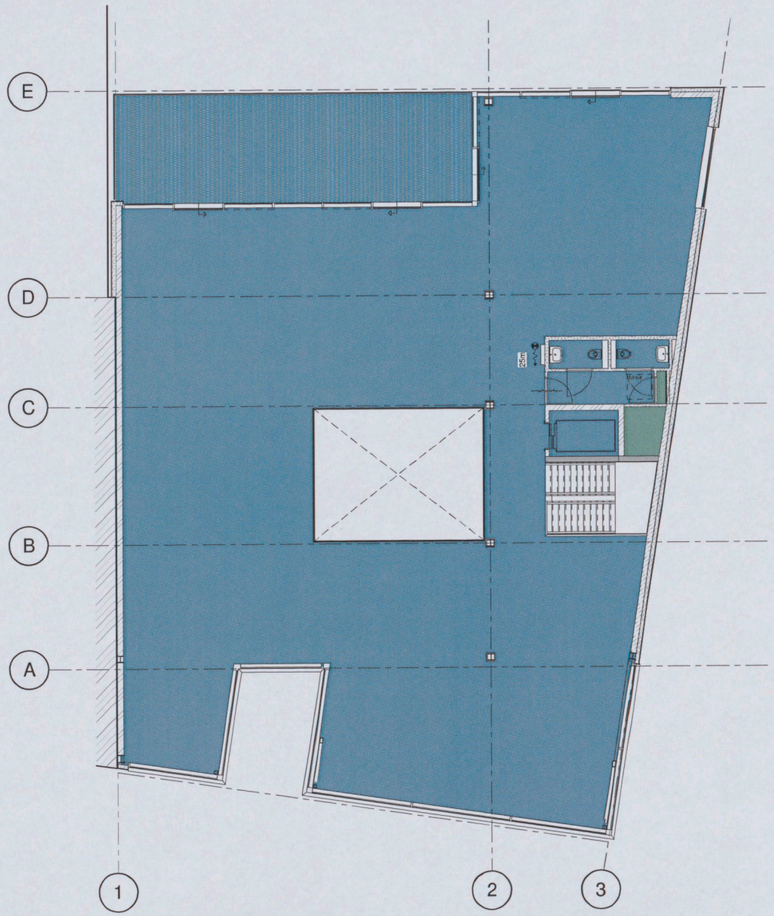

Gebruiksfuncties

creatieve functie

overige gebruiksfunctie

4e Verdieping

schaal 1 : 100

Bouwlaag	Gebruiksfunctie	Oppervlakte
1e Verdieping	creatieve functie	468.02 m²
2e Verdieping	creatieve functie	470.83 m²
3e Verdieping	creatieve functie	474.39 m²
4e Verdieping	creatieve functie	448.44 m²
Totaal		1861.69 m²

KEYPLAN

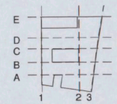

OMGEVINGSVERGUNNING

NO	DATUM	GETEKEND	GECONTROLEERD
C	04-05-2017		
B	03-05-2017		
A	03-03-2017		

ZZDP ARCHITECTEN
Generaal Vetterstraat 78I, 1059 EW, Amsterdam
telefoon: (020) 647 10 81 - fax: (020) 642 48 28 - e-mail: zzdp@zzdp.nl - website: www.zzdp.nl

ZZDP Headquarters
Valschermkade 37

ONDERDEEL
4e Verdieping
Gebruiksfuncties

DATUM	GETEKEND	GECONTROLEERD	SCHAAL	FORMAAT	STATUS
23-12-2016	MP	RG	1 : 100	A1	DEFINITIEF

PROJECTNUMMER	BOUWFASE	ONDERDEEL-SFB CODE-VOLGNUMMER	REVISIE
2108---	OV	00-0610-04	C

Filename: P:\2108--- Valschermkade 37 ZZDP Amsterdam\02 ZZDP architecten\03 WERK SET\0000 3D\2108--- Valschermkade 37_OV_WIJz_C.rvt
Plotdatum: 4-5-2017 9:09:35

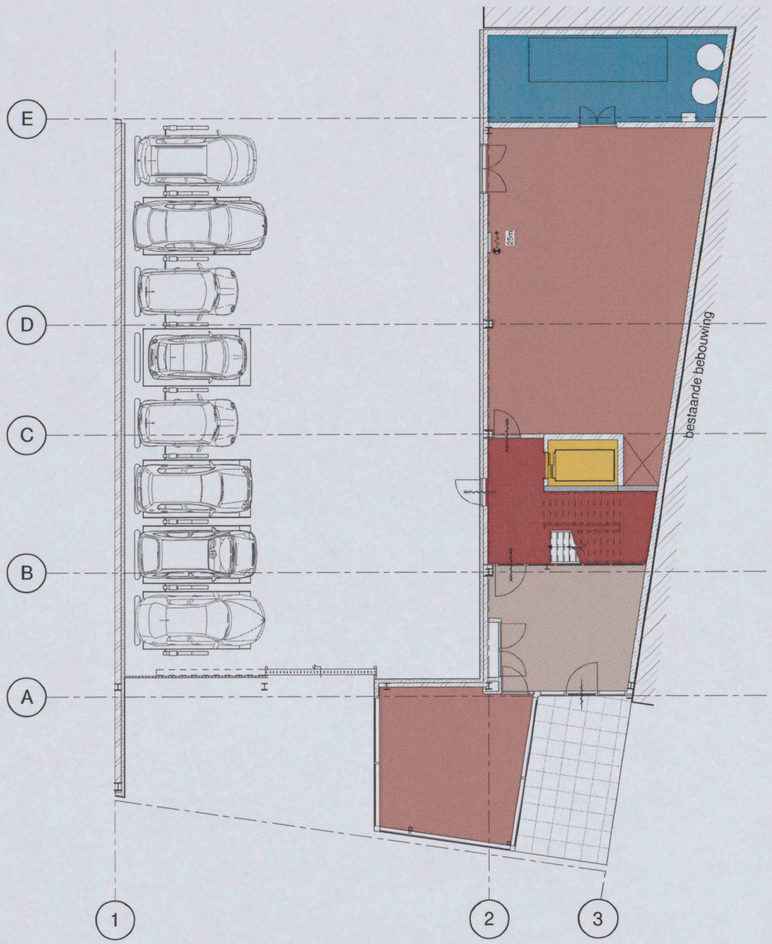

Ruimtefunctie

- buitenruimte
- liftschacht en liftkooi
- technische ruimte
- toiletruimte
- verblijfsruimte
- verkeersruimte
- verkeersruimte, trappenhuis

Begane grond

schaal 1 : 100

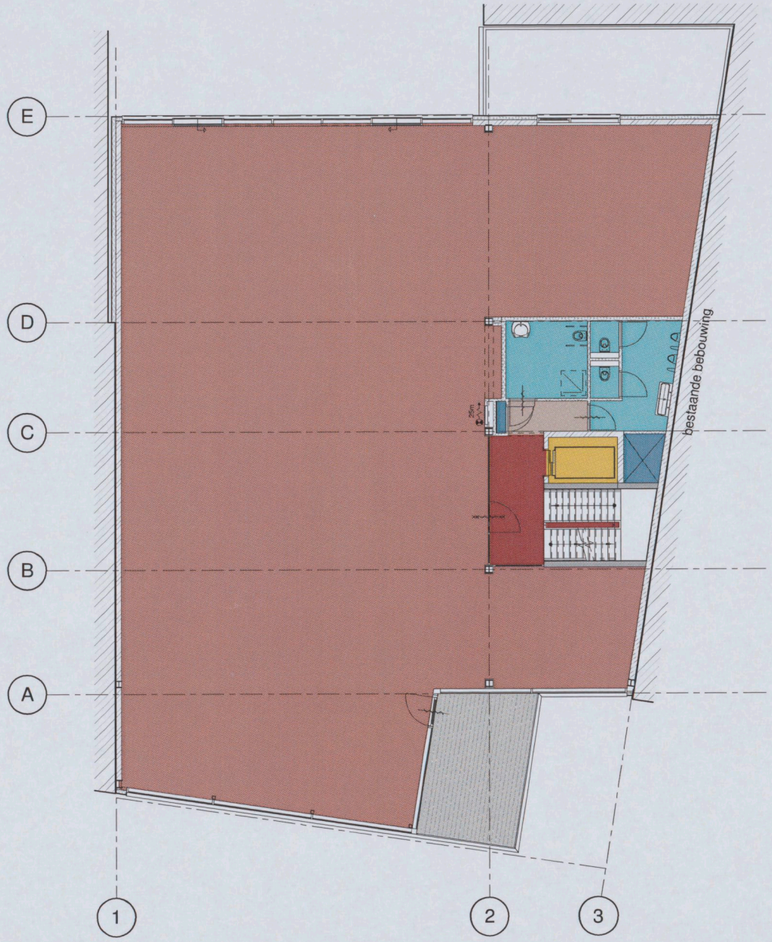

Ruimtefunctie

- buitenruimte
- liftschacht en liftkooi
- technische ruimte
- toiletruimte
- verblijfsruimte
- verkeersruimte
- verkeersruimte, trappenhuis

1e Verdieping

schaal 1 : 100

KEYPLAN

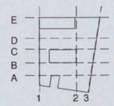

OMGEVINGSVERGUNNING

NO	DATUM	GETEKEND	GECONTROLEERD
C	04-05-2017		
B	03-05-2017		
A	03-03-2017		

ZZDP ARCHITECTEN
Gemzeal Vetterstraat 70, 1053 BR, Amsterdam
telefoon: (020) 567 18 81 - fax: (020) 642 48 28 - email: zzdp@zzdp.nl - website: www.zzdp.nl

ZZDP Headquarters
Valschermkade 37

ONDERDEEL
Begane Grond en 1e verdieping
Ruimtefuncties

DATUM	GETEKEND	GECONTROLEERD	SCHAAL	FORMAAT	STATUS
23-12-2016	MP	RG	1 : 100	A1	DEFINITIEF

PROJECTNUMMER	BOUWFASE	ONDERDEEL-GFB CODE/VOLGNUMMER	REVISIE
2108---	OV	00-0620-00	C

Filename: P:\2108--- Valschermkade 37 ZZDP Amsterdam\02 ZZDP architecten\03 WERK SET\0600 3D\2108--- Valschermkade 37_OV_Wijs_C.vwf
Plotdatum: 04-2017 9:49:38

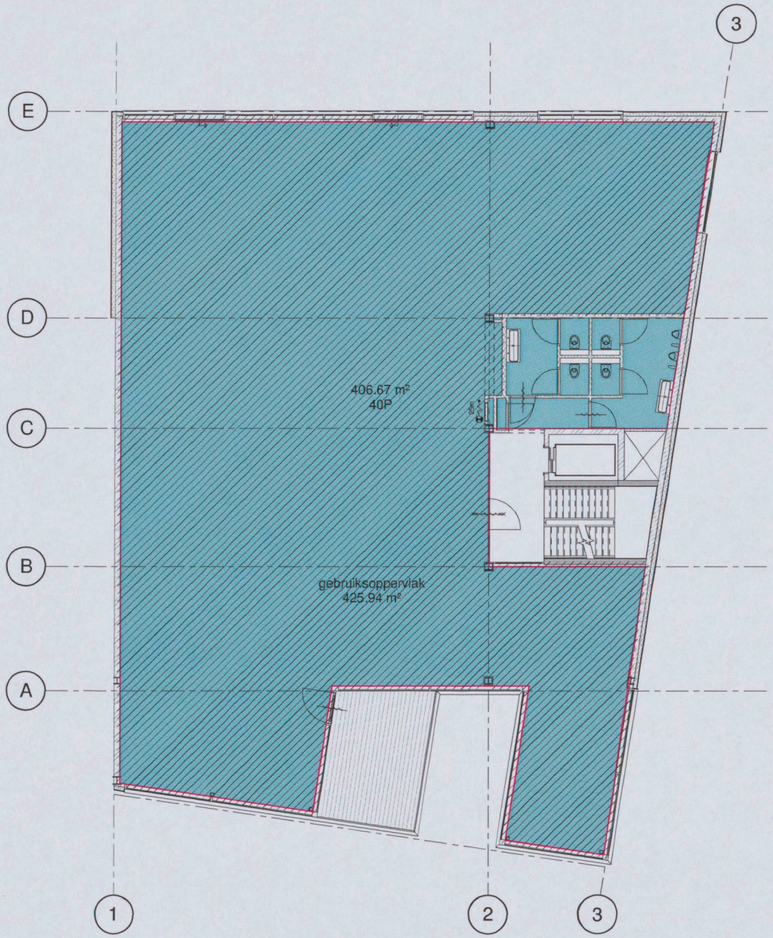

Gebruiksoppervlak

gebruiksoppervlak

Verblijfsgebied=toegankelijkheidssector

verblijfsgebied

2e Verdieping

schaal 1 : 100



Gebruiksoppervlak

gebruiksoppervlak

Verblijfsgebied=toegankelijkheidssector

verblijfsgebied

3e Verdieping

schaal 1 : 100

KEYPLAN

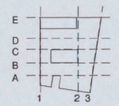

OMGEVINGSVERGUNNING

NO	DATUM	GETEKEND	GECONTROLEERD
C	04-05-2017		
B	03-05-2017		
A	03-03-2017		

ZZDP ARCHITECTEN
Generaal Vetterstraat 78I, 1059 BR, Amsterdam
telefoon: (020) 647 18 81 • fax: (020) 643 48 28 • email: zzdp@zzdp.nl • website: www.zzdp.nl

ZZDP Headquarters
Valschermkade 37

ONDERDEEL
2e Verdieping en 3e Verdieping
GO / VG

DATUM	GETEKEND	GECONTROLEERD	SCHAAL	FORMAAT	STATUS
23-12-2016	MP	RG	1 : 100	A1	DEFINITIEF

PROJECTNUMMER	BOUWFASE	ONDERDEEL-NFB CODE-VOLGNUMMER	REVISIE
2108---	OV	00-0630-02	C

Filename: P:\2108--- Valschermkade 37 ZZDP Amsterdam\02 ZZDP architecten\01 WERK SET\0800 2D\2108--- Valschermkade 37_OV_Wijz_C.vwt
Plotdate: 4-5-2017 9:49:59

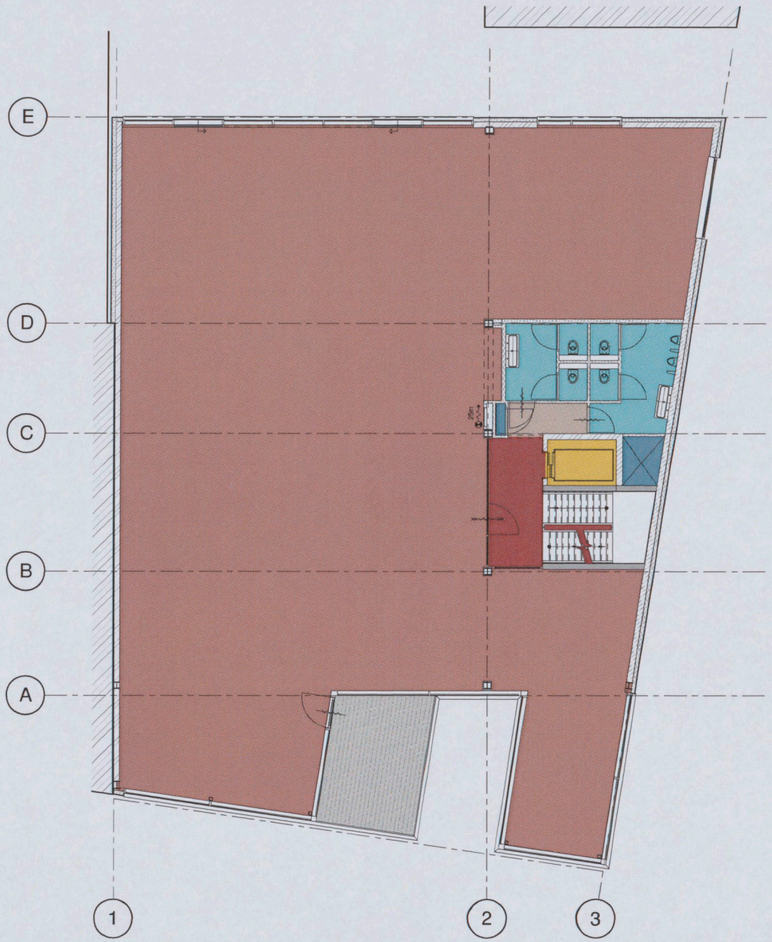

Ruimtefunctie

- buitenruimte
- liftschacht en liftkooi
- technische ruimte
- toiletruimte
- verblijfsruimte
- verkeersruimte
- verkeersruimte, trappenhuis

2e Verdieping

schaal 1 : 100

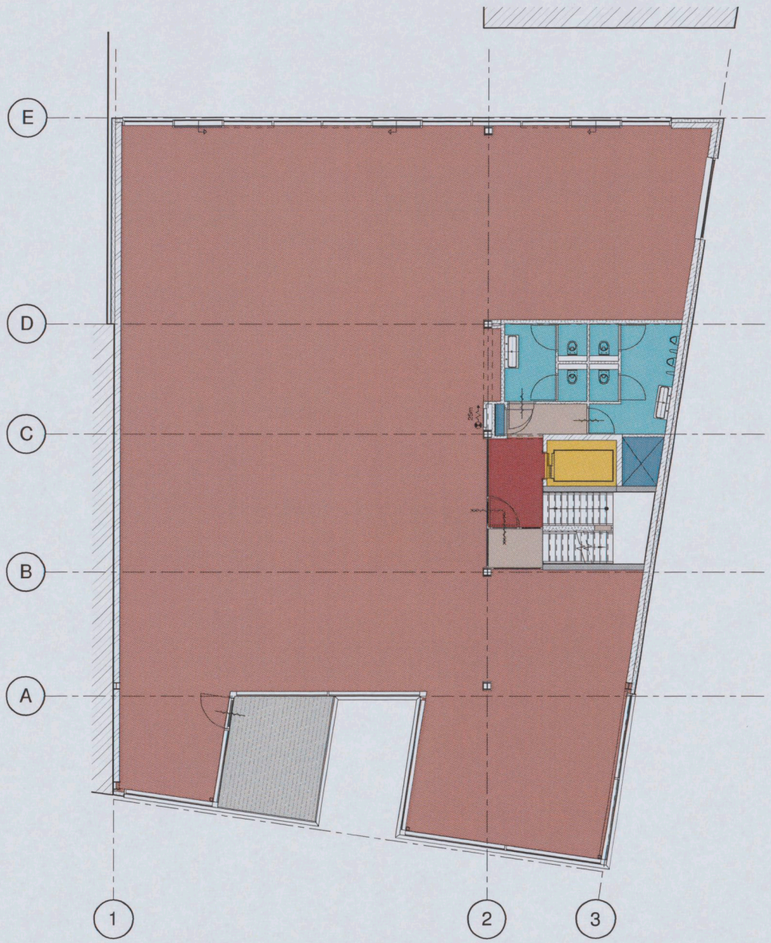

Ruimtefunctie

- buitenruimte
- liftschacht en liftkooi
- technische ruimte
- toiletruimte
- verblijfsruimte
- verkeersruimte
- verkeersruimte, trappenhuis

3e Verdieping

schaal 1 : 100

KEYPLAN

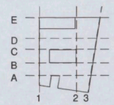

OMGEVINGSVERGUNNING

NO	DATUM	GETEKEND	GECONTROLEERD
C	04-05-2017		
B	03-05-2017		
A	03-03-2017		

ZZDP ARCHITECTEN
Generaal Vetterstraat 79I, 1059 BM, Amsterdam
telefoon: (020) 647 18 81 • fax: (020) 643 48 28 • e-mail: zzdp@zzdp.nl • website: www.zzdp.nl

ZZDP Headquarters
Valschermkade 37

ONDERDEEL
2e Verdieping en 3e Verdieping
Ruimtefuncties

DATUM	GETEKEND	GECONTROLEERD	SCHAAL	FORMAAT	STATUS
23-12-2016	MP	RG	1 : 100	A1	DEFINITIEF

PROJECTNUMMER	BOUWFASE	ONDERDEEL-SFB CODE/VOLGNUMMER	REVISIE
2108---	OV	00-0620-02	C

Filename: P:\2108--- Valschermkade 37 ZZDP Amsterdam\03 ZZDP architectes\03 WERK SET\0800 3D\2108--- Valschermkade 37_OV_Mijn_C.rvt
Plotdate: 4-5-2017 9:49:41

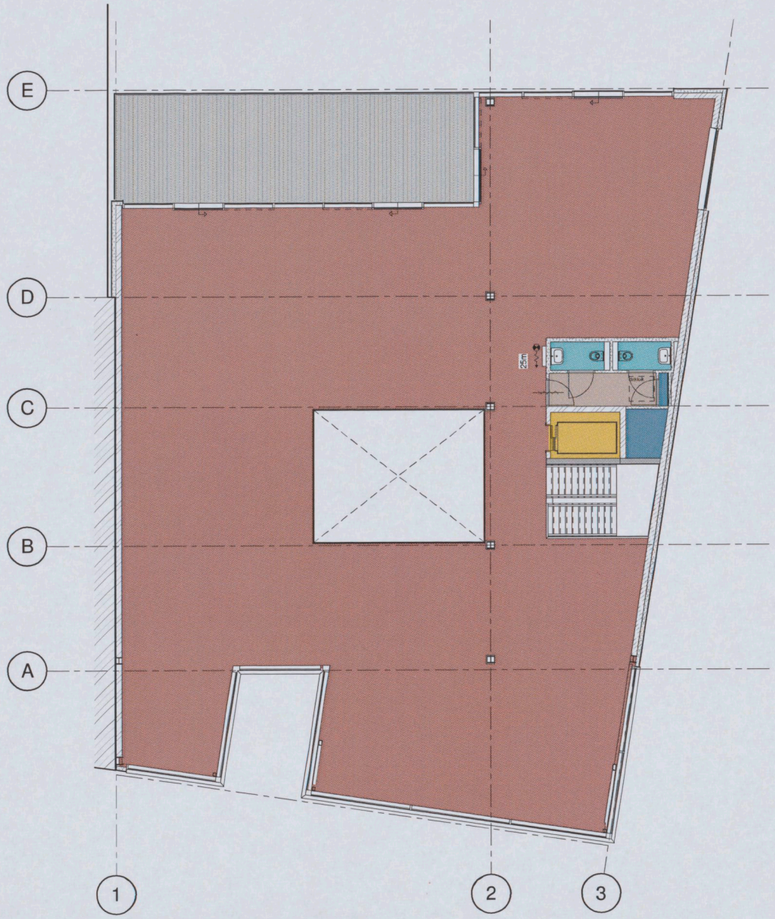

Ruimtefunctie

- buitenruimte
- liftschacht en liftkooi
- technische ruimte
- toiletruimte
- verblijfsruimte
- verkeersruimte
- verkeersruimte, trappenhuis

4e Verdieping
schaal 1 : 100

KEYPLAN

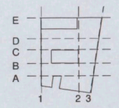

OMGEVINGSVERGUNNING

NO	DATUM	GETEKEND	GECONTROLEERD
C	04-05-2017		
B	03-05-2017		
A	03-03-2017		

ZZDP ARCHITECTEN
Generaal Vetterstraat 79I, 1059 BW, Amsterdam
telefoon: (020) 647 18 81 • fax: (020) 643 48 28 • email: zzdp@zzdp.nl • website: www.zzdp.nl

ZZDP Headquarters
Valschermkade 37

ONDERDEEL
4e Verdieping
Ruimtefuncties

DATUM	GETEKEND	GECONTROLEERD	SCHAAL	FORMAAT	STATUS
23-12-2016	MP	RG	1 : 100	A1	DEFINITIEF

PROJECTNUMBER	BOUWFASE	ONDERDEEL-BFS CODE-VOLGNUMMER	REVISIE
2108---	OV	00-0620-04	C

Filename: P:\2108---Valschermkade 37 ZZDP Amsterdam\02 ZZDP architecten\03 WERK SET\0800 3D\2108---Valschermkade 37_OV_Mijn_C.rvt
Plotdate: 4-5-2017 9:49:42

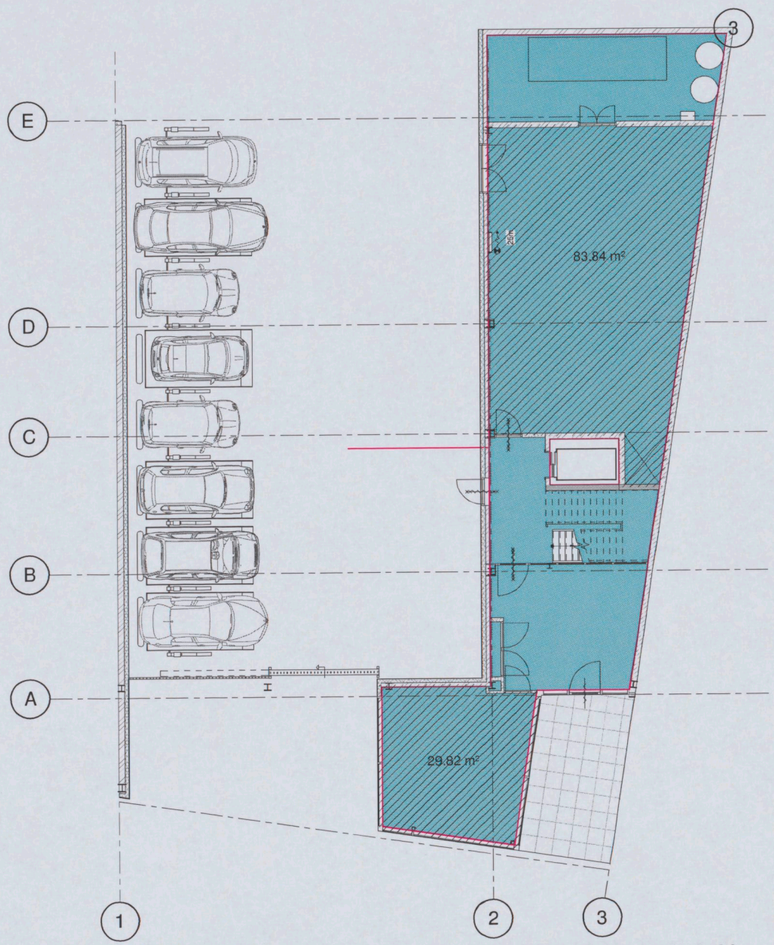

Gebruiksoppervlak

gebruiksoppervlak

Verblijfsgebied=toegankelijkheidssector

verblijfsgebied

Begane grond

schaal 1 : 100

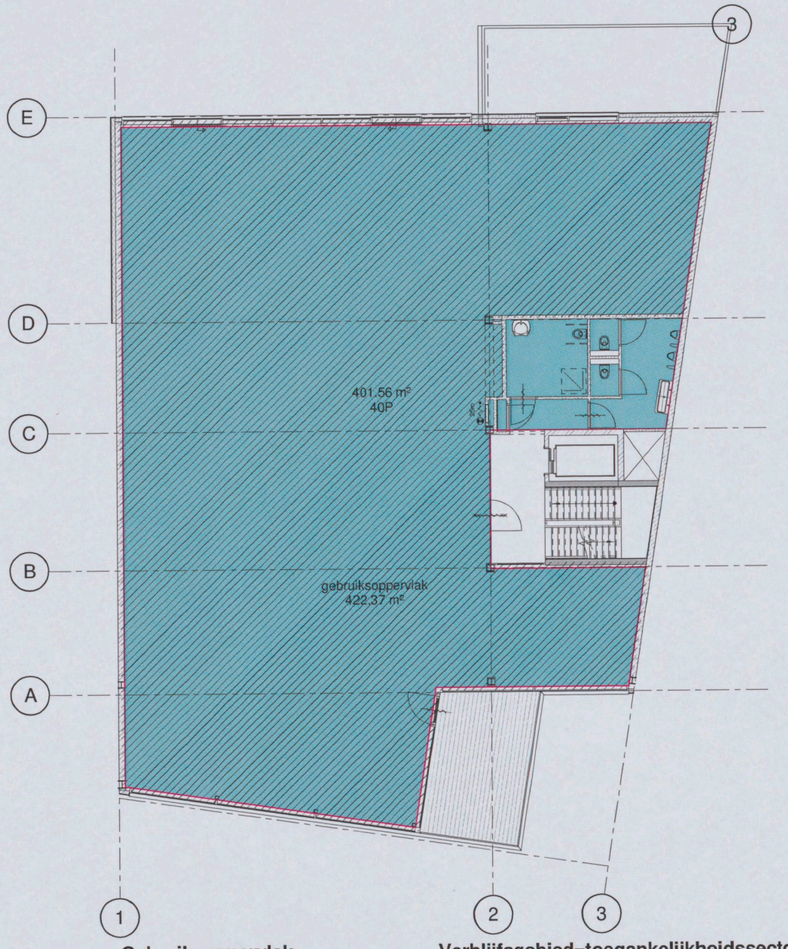

Gebruiksoppervlak

gebruiksoppervlak

Verblijfsgebied=toegankelijkheidssector

verblijfsgebied

1e Verdieping

schaal 1 : 100

(GO)	
Bouwlaag	Oppervlakte
Begane grond	187.25 m²
1e Verdieping	422.37 m²
2e Verdieping	425.94 m²
3e Verdieping	407.14 m²
4e Verdieping	379.51 m²
Totaal	1822.21 m²

(VG)		
Bouwlaag	Oppervlakte	Personenbenadering
Begane grond	113.66 m²	
1e Verdieping	401.56 m²	40
2e Verdieping	406.67 m²	40
3e Verdieping	411.92 m²	40
4e Verdieping	384.50 m²	40
Totaal	1718.32 m²	

integraal toegankelijke toiletruimte 1x5,3 = 5,3 toiletten minimaal
benodigd 5,3/10=0,53 MIVA toilet
Aanweizg = 1 MIVA toilet VOLDOET

benodigd toiletruimte = 1/30 personen 160/30=5,3 toilet.
Aanwezig 13 toiletten VOLDOET

personenbenadering kantoorfunctie = 0,05 persoon/m²
0,05 persoon*425m² (VG)=21,25 persoon uitgaan van 40 personen per verdieping

GO / VG = 1718 / 1822 = 94.3 % = > 55% VOLDOET

KEYPLAN

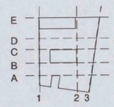

OMGEVINGSVERGUNNING

NO	DATUM	GETEKEND	GECONTROLEERD
C	04-05-2017		
B	03-05-2017		
A	03-03-2017		

ZZDP ARCHITECTEN
Generaal Vetterstraat 79I, 1059 BW, Amsterdam
telefoon: (020) 647 18 81 - fax: (020) 643 46 28 - email: zzdp@zzdp.nl - website: www.zzdp.nl

ZZDP Headquarters
Valschermkade 37

ONDERDEEL
Begane Grond en 1e verdieping
GO / VG

DATUM	GETEKEND	GECONTROLEERD	SCHAAL	FORMAAT	STATUS
23-12-2016	MP	RG	1 : 100	A1	DEFINITIEF

PROJECTNUMMER	BOUWFASE	ONDERDEEL-GFB CODE-VOLGNUMMER	REVISIE
2108---	OV	00-0630-00	C

Filename: P:\2108--- Valschermkade 37 ZZDP Amsterdam\02 ZZDP architecten\02 WERK SET\0800 3D\2108--- Valschermkade 37_OV_Wijz_C.rvt
Plotdatum: 4-5-2017 9:49:48

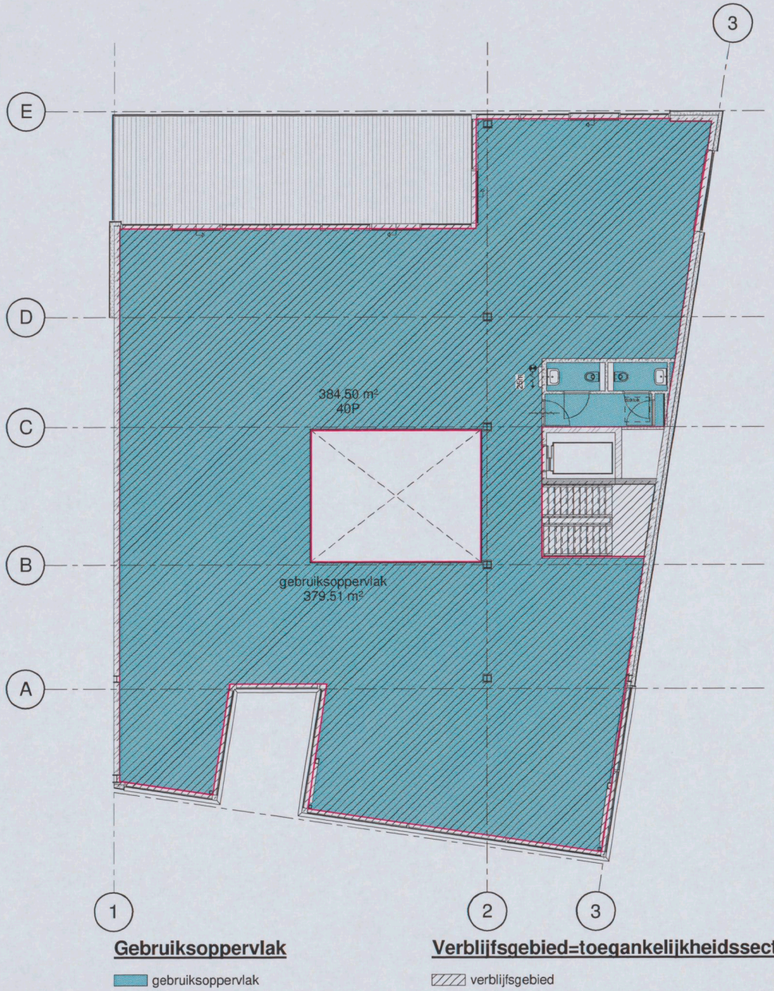

Gebruiksoppervlak

gebruiksoppervlak

Verblijfsgebied=toegankelijkheidssector

verblijfsgebied

4e Verdieping

schaal 1 : 100

KEYPLAN

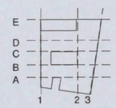

OMGEVINGSVERGUNNING

NO	DATUM	GETEKEND	GECONTROLEERD
C	04-05-2017		
B	03-05-2017		
A	03-03-2017		

ZZDP ARCHITECTEN

Generaal Vetterstraat 70f, 1059 BM, Amsterdam
telefoon (020) 647 18 91 • fax (020) 643 48 28 • email zzdp@zzdp.nl • website: www.zzdp.nl

ZZDP Headquarters
Valschermkade 37

ONDERDEEL
4e Verdieping
GO / VG

DATUM	GETEKEND	GECONTROLEERD	SCHAAL	FORMAAT	STATUS
23-12-2016	MP	RG	1 : 100	A1	DEFINITIEF

PROJECTNUMMER	BOUWFASE	ONDERDEEL-SFB CODE-VOLGNUMMER	REVISIE
2108---	OV	00-0630-04	C

Filename: P:\2108--- Valschermkade 37 ZZDP Amsterdam\02 ZZDP architecten\03 WERK SET\0600 2D\2108--- Valschermkade 37_OV_Rijx_C.rvt Plotdate: 4-5-2017 9:49:51

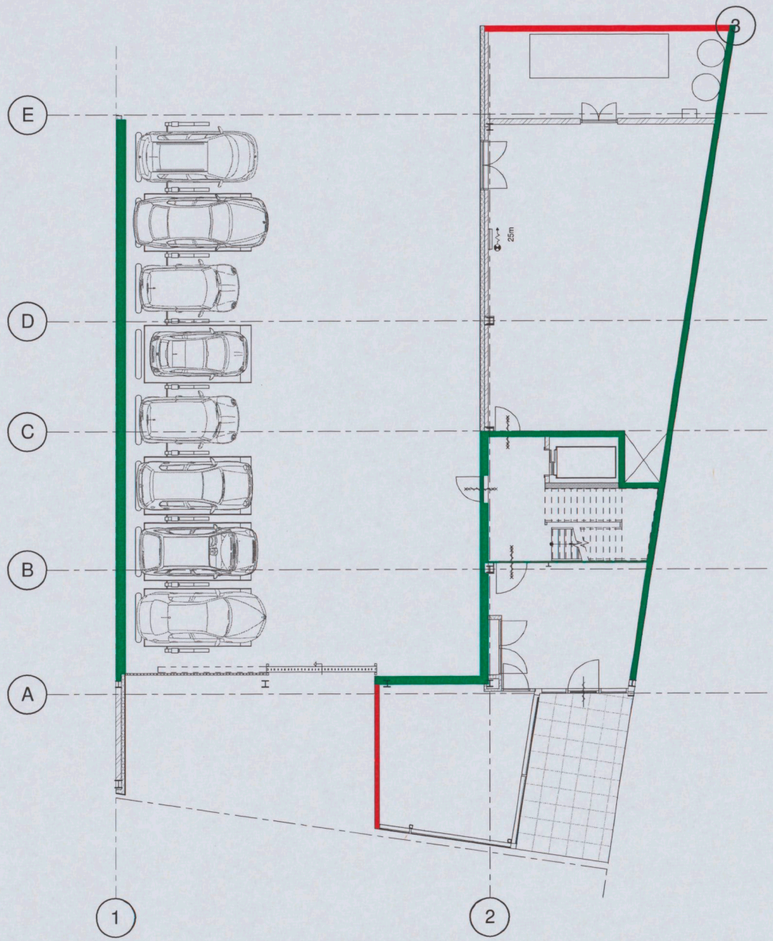

Begane grond
schaal 1 : 100



Brandcompartiment

- BC1
- BC2
- BC3

1e Verdieping
schaal 1 : 100

Brandcompartiment	Oppervlakte
BC1	401.56 m²
BC2	406.67 m²
BC3	809.52 m²

KEYPLAN

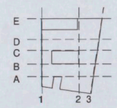

OMGEVINGSVERGUNNING

NO	DATUM	GETEKEND	GECONTROLEERD
B	04-05-2017		
A	03-03-2017		

ZZDP ARCHITECTEN
Generaal Vetterstraat 705, 1059 SW, Amsterdam
telefoon: (020) 647 18 81 • fax: (020) 643 48 28 • email: zzdp@zzdp.nl • website: www.zzdp.nl

ZZDP Headquarters
Valschermkade 37

ONDERDEEL
Begane Grond en 1e verdieping
Brandcompartimenten

DATUM	GETEKEND	GECONTROLEERD	SCHAAL	FORMAAT	STATUS
23-12-2016	MP	RG	1 : 100	A1	DEFINITIEF

PROJECTNUMMER	BOUWFASE	ONDERDEEL-6/FB CODE-VOLGNUMMER	REVISIE
2108---	OV	00-0640-00	B

Filenaam: P:\2108--- Valschermkade 37 ZZDP Amsterdam\03 ZZDP architecten\03 WERK SET\0800 3D\2108--- Valschermkade 37_OV_MSp_C.rvt
Plotdatum: 4-5-2017 9:49:53



Brandcompartiment

- BC1
- BC2
- BC3

2e Verdieping

schaal 1 : 100

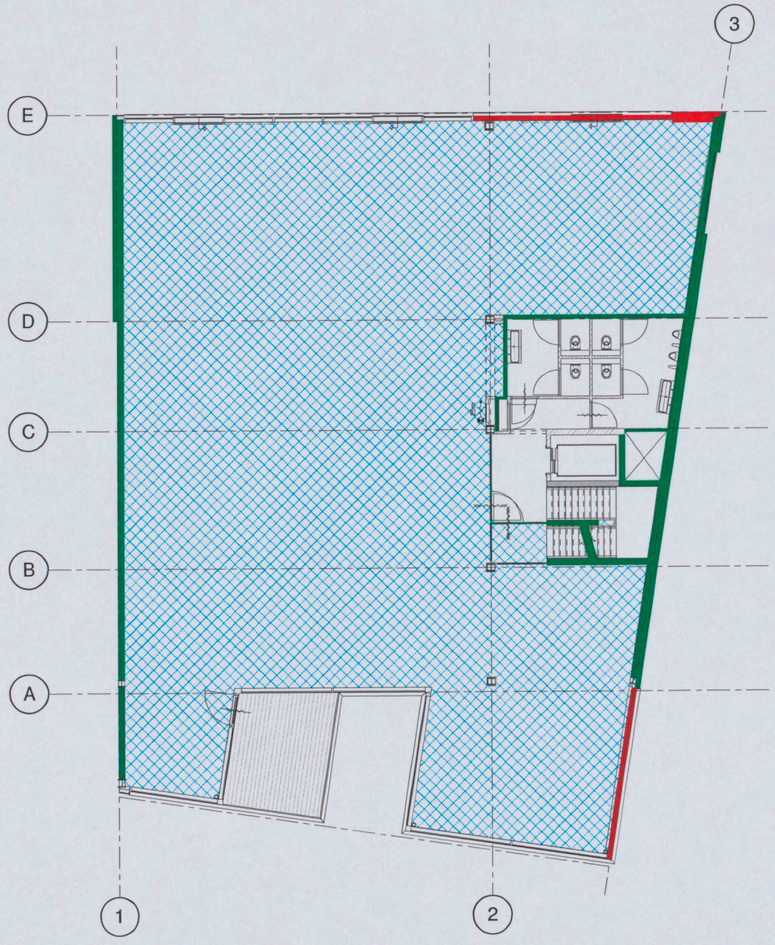

Brandcompartiment

- BC1
- BC2
- BC3

3e Verdieping

schaal 1 : 100

Brandcompartiment	Oppervlakte
BC1	401.56 m²
BC2	406.67 m²
BC3	809.52 m²

KEYPLAN

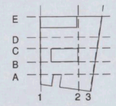

OMGEVINGSVERGUNNING

NO	DATUM	GETEKEND	GECONTROLEERD
B	04-05-2017		
A	03-03-2017		

ZZDP ARCHITECTEN
Generaal Vetterstraat 79I, 1059 ER, Amsterdam
telefoon: (020) 547 10 51 - fax: (020) 643 48 29 - email: zzdp@zzdp.nl - website: www.zzdp.nl

ZZDP Headquarters
Valschermkade 37

ONDERDEEL
2e Verdieping en 3e Verdieping
Brandcompartimenten

DATUM	GETEKEND	GECONTROLEERD	SCHAAL	FORMAAT	STATUS
23-12-2016	MP	RG	1 : 100	A1	DEFINITIEF

PROJECTNUMMER	BOUWFASE	ONDERDEEL-GTB CODE-VOLGNUMMER	REVISIE
2108---	OV	00-0640-02	B

Filename: P:\2108--- Valschermkade 37 ZZDP Amsterdam\02 ZZDP architecten\03 WERK SET\0800 3D\2108--- Valschermkade 37_OV_Wijn_C.rvt
Plotdate: 04-05-2017 9:49:57

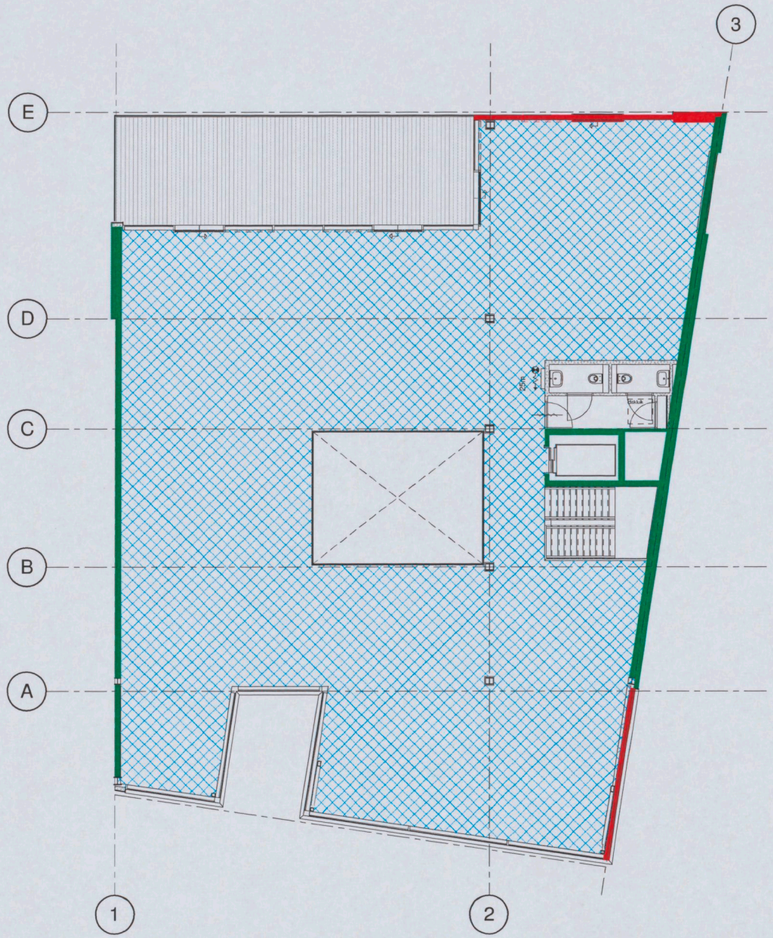

Brandcompartiment

- BC1
- BC2
- BC3

4e Verdieping

schaal 1 : 100

Brandcompartiment	Oppervlakte
BC1	401.56 m²
BC2	406.67 m²
BC3	809.52 m²

KEYPLAN

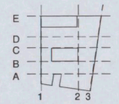

OMGEVINGSVERGUNNING

NO	DATUM	GETEKEND	GECONTROLEERD
B	04-05-2017		
A	03-03-2017		

ZZDP ARCHITECTEN
Generaal Vetterstraat 705, 1059 BM, Amsterdam
telefoon: (020) 647 18 81 - fax: (020) 643 48 28 - email: zzdp@zzdp.nl - website: www.zzdp.nl

ZZDP Headquarters
Valschermkade 37

ONDERDEEL
4e Verdieping
Brandcompartimenten

DATUM	GETEKEND	GECONTROLEERD	SCHAAL	FORMAAT	STATUS
23-12-2016	MP	RG	1 : 100	A1	DEFINITIEF

PROJECTNUMMER	BOUWFASE	ONDERDEEL-SFB CODE-VOLGNUMMER	REVISIE
2108---	OV	00-0640-04	B

Filename: P:\2108--- Valschermkade 37 ZZDP Amsterdam\02 ZZDP architecten\03 WERK SET-0000 3D\2108--- Valschermkade 37_OV_Wijs_C.vwt
Plotdatum: 04-05-2017 9:49:58

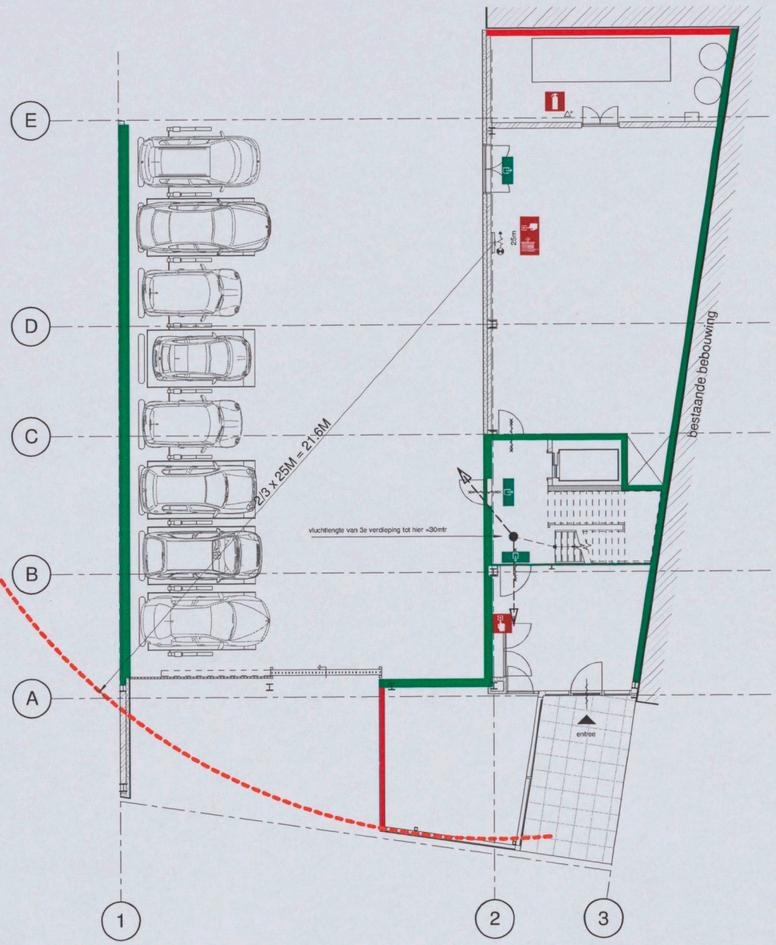

Begane grond
schaal 1 : 100

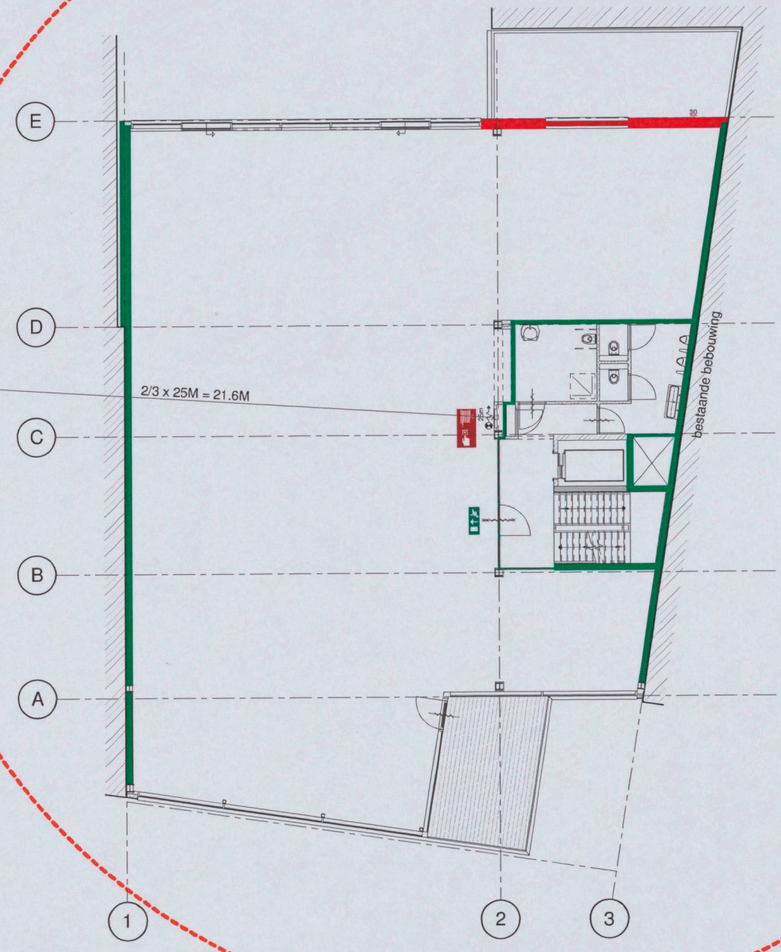

1e Verdieping
schaal 1 : 100

RENVOOI

- WBDBO 30 min.
- WBDBO 60 min.
- brandslangbereik
- vluchtlengte
- brandslanghaspel lengte zoals aangegeven
- handbrandmelder
- draagbare brandblusser

KEYPLAN

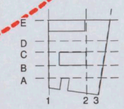

OMGEVINGSVERGUNNING

NO	DATUM	GETEKEND	GECONTROLEERD
C	04-05-2017		
B	03-05-2017		
A	03-03-2017		

ZZDP ARCHITECTEN
Generaal Vetterstraat 70L, 1059 BM, Amsterdam
telefoon: (020) 647 18 81 - fax: (020) 643 48 28 - email: zzdp@zzdp.nl - website: www.zzdp.nl

ZZDP Headquarters
Valschermkade 37

ONDERDEEL
Begane Grond en 1e verdieping
Brandveiligheid

DATUM	GETEKEND	GECONTROLEERD	SCHAAL	FORMAAT	STATUS
23-12-2016	MP	RG	1 : 100	A1	DEFINITIEF

PROJECTNUMMER	BOUWFASE	ONDERDEEL-GPB CODE-VOLGNUMMER	REVISIE
2108---	OV	00-0650-00	C

Filename: P:\2108--- Valschermkade 37 ZZDP Amsterdam\02 ZZDP architecten\02 WERK SET\0650 20\2108--- Valschermkade 37_OV_Wijz_C.vwt
Plotdatum: 4-5-2017 9:50:09



2e Verdieping

schaal 1 : 100



3e Verdieping

schaal 1 : 100

RENVOOI

- WBDBO 30 min.
- WBDBO 60 min.
- brandslangbereik
- vluchtlengte
- brandslanghaspel lengte zoals aangegeven
- handbrandmelder
- draagbare brandblusser

KEYPLAN

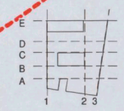

OMGEVINGSVERGUNNING

NO	DATUM	GETEKEND	GECONTROLEERD
C	04-05-2017		
B	03-05-2017		
A	03-03-2017		

ZZDP ARCHITECTEN
Generaal Vetterstraat 76H, 1059 BM, Amsterdam
telefoon: (020) 647 18 91 - fax: (020) 643 48 28 - e-mail: zzdp@zzdp.nl - website: www.zzdp.nl

ZZDP Headquarters
Valschermkade 37

ONDERDEEL
2e Verdieping en 3e Verdieping
Brandveiligheid

DATUM	GETEKEND	GECONTROLEERD	SCHAAL	FORMAAT	STATUS
23-12-2016	MP	RG	1 : 100	A1	DEFINITIEF

PROJECTNUMMER	BOUWFASE	ONDERDEEL-EFB CODE-VOLGNUMMER	REVISIE
2108---	OV	00-0650-02	C

Filenaam: P:\2108--- Valschermkade 37 ZZDP Amsterdam\02 ZZDP architecten\03 WERK SET\0990 20\2108--- Valschermkade 37_OV_Wijz_C.vwt
Plotdatum: 6-5-2017 9:50:02

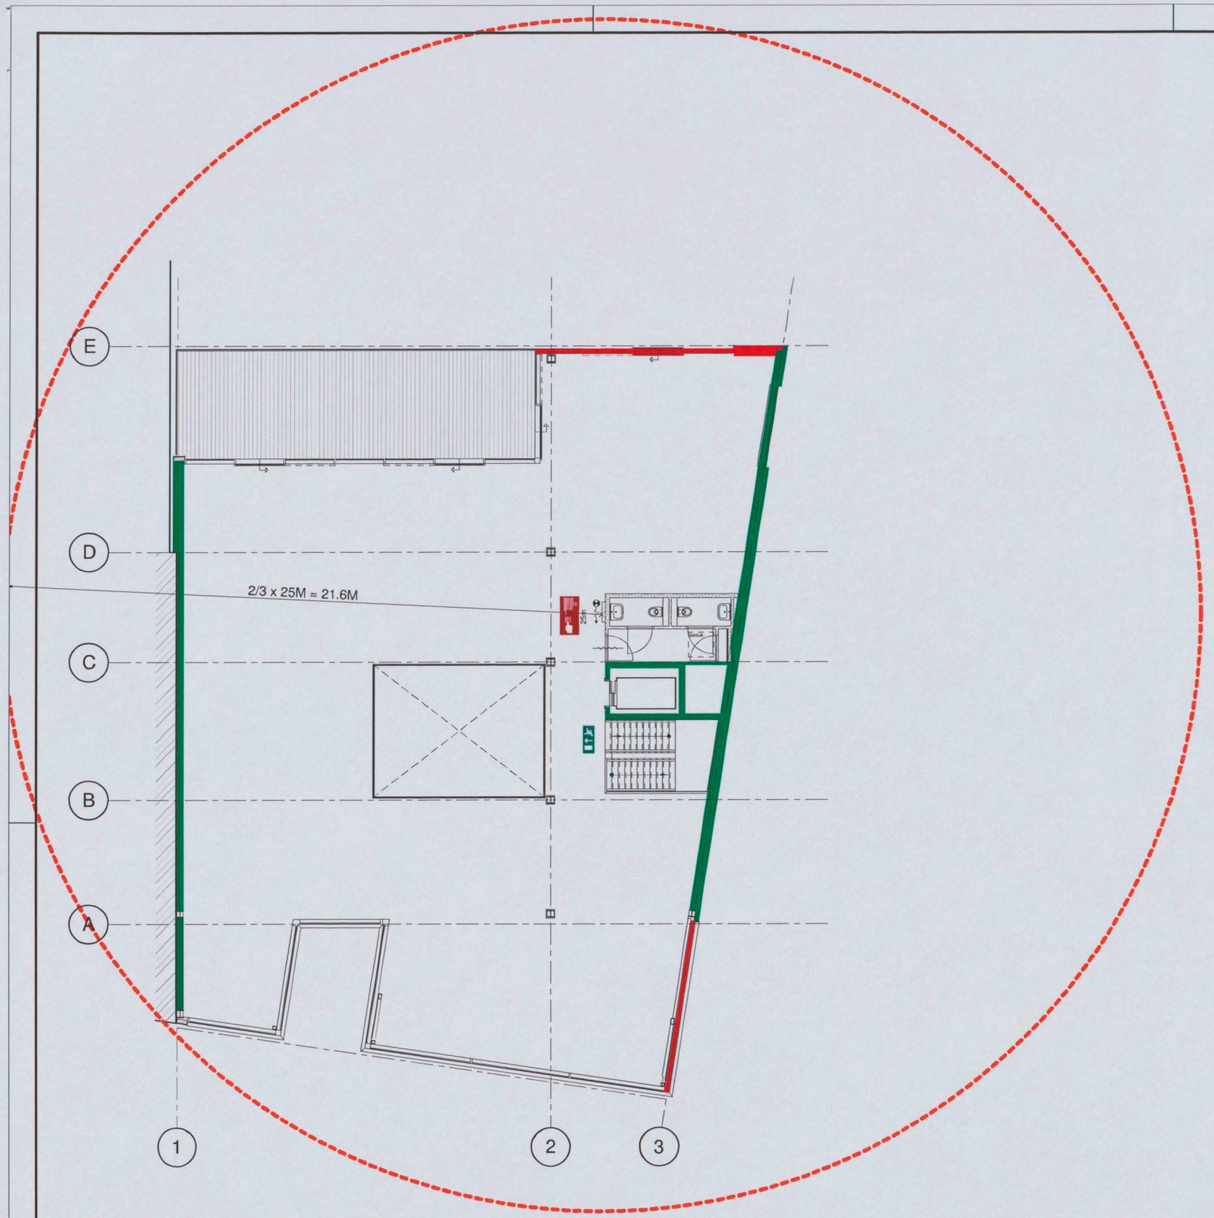

4e Verdieping
schaal 1 : 100

RENVOOI

- WBDBO 30 min.
- WBDBO 60 min.
- brandslangbereik
- vluchtlengte
- brandslanghaspel lengte zoals aangegeven
- handbrandmelder
- draagbare brandblusser

KEYPLAN



OMGEVINGSVERGUNNING

NO	DATUM	GETEKEND	GECONTROLEERD
C	04-05-2017		
B	03-05-2017		
A	03-03-2017		

ZZDP ARCHITECTEN
Generaal Vetterstraat 78I, 1059 BM, Amsterdam
telefoon: (020) 647 18 91 • fax: (020) 643 48 28 • email: zzdp@zzdp.nl • website: www.zzdp.nl

ZZDP Headquarters
Valschermkade 37

ONDERDEEL
4e Verdieping
Brandveiligheid

DATUM	GETEKEND	GECONTROLEERD	SCHAAL	FORMAAT	STATUS
23-12-2016	MP	RG	1 : 100	A1	DEFINITIEF

PROJECTNUMMER	BOUWFASE	ONDERDEEL-SFB CODE-VOLGNUMMER	REVISIE
2108---	OV	00-0650-04	C

Filename: P:\2108--- Valschermkade 37 ZZDP Amsterdam\02 ZZDP architecten\01 WERK SET\0806 20\2108--- Valschermkade 37_OV_Rijk_C.rvt
Plotdate: 4-5-2017 9:59:07

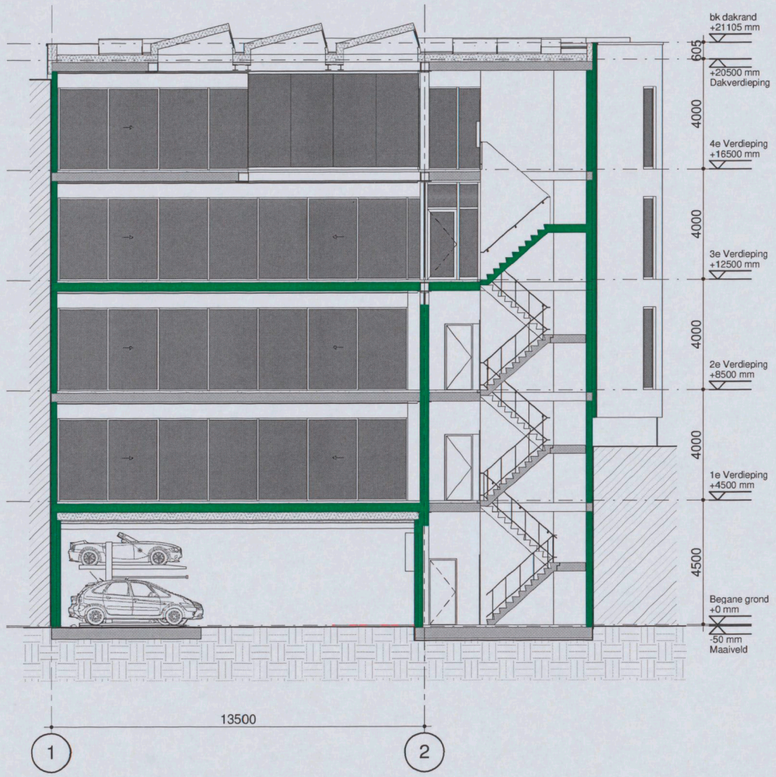

Doorsnede A - A

schaal 1 : 100

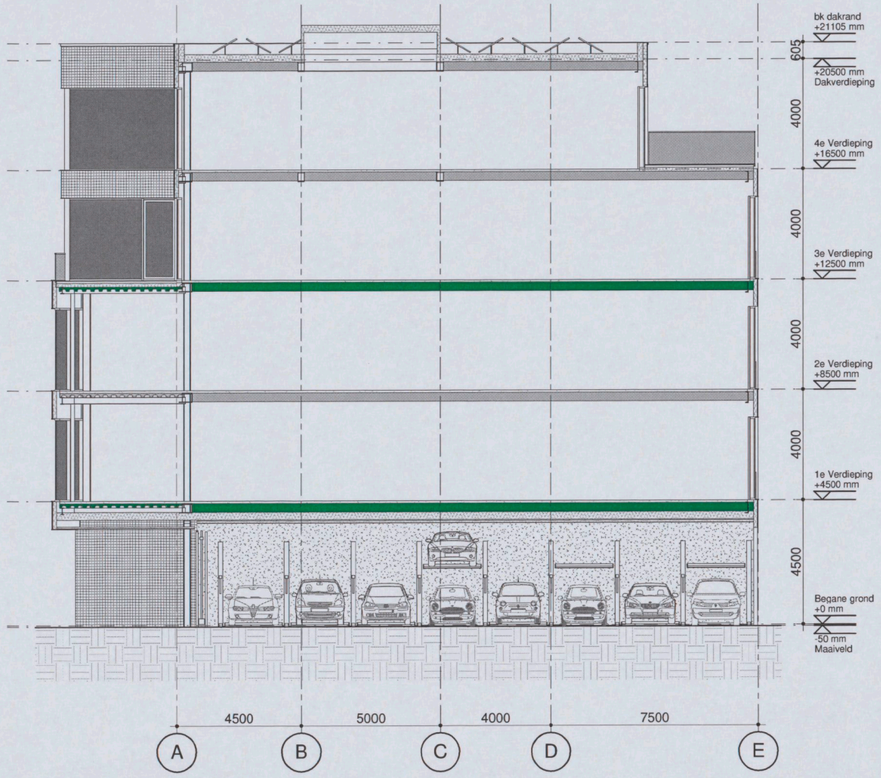

Doorsnede B - B

schaal 1 : 100

RENVOOI

- WBDBO 30 min.
- WBDBO 60 min.
- brandslangbereik
- vluchtlengte
- brandslanghaspel lengte zoals aangegeven
- handbrandmelder
- draagbare brandblusser

KEYPLAN

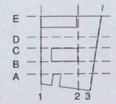

OMGEVINGSVERGUNNING

NO	DATUM	GETEKEND	GECONTROLEERD
C	04-05-2017		
B	03-05-2017		
A	03-03-2017		

ZZDP ARCHITECTEN
Nieuwe Vetterstraat 79L, 1059 BW, Amsterdam
telefoon: (020) 647 18 81 - fax: (020) 642 45 28 - email: zzdp@zzdp.nl - website: www.zzdp.nl

ZZDP Headquarters
Valschermkade 37

ONDERDEEL
Doorsnede A-A en B-B
Brandveiligheid

DATUM	GETEKEND	GECONTROLEERD	SCHAAL	FORMAAT	STATUS
23-12-2016	MP	RG	1 : 100	A1	DEFINITIEF

PROJECTNUMMER	BOUWFASE	ONDERDEEL-DFB CODE-VOLGNUMMER	REVISIE
2108---	OV	00-0650-05	C

Filename: P:\2108--- Valschermkade 37 ZZDP Amsterdam\02 ZZDP architecten\03 WERK SET\0000 3D\2108--- Valschermkade 37_OV_Wijz_C.rvt
Plotdatum: 6-5-2017 9:50:05

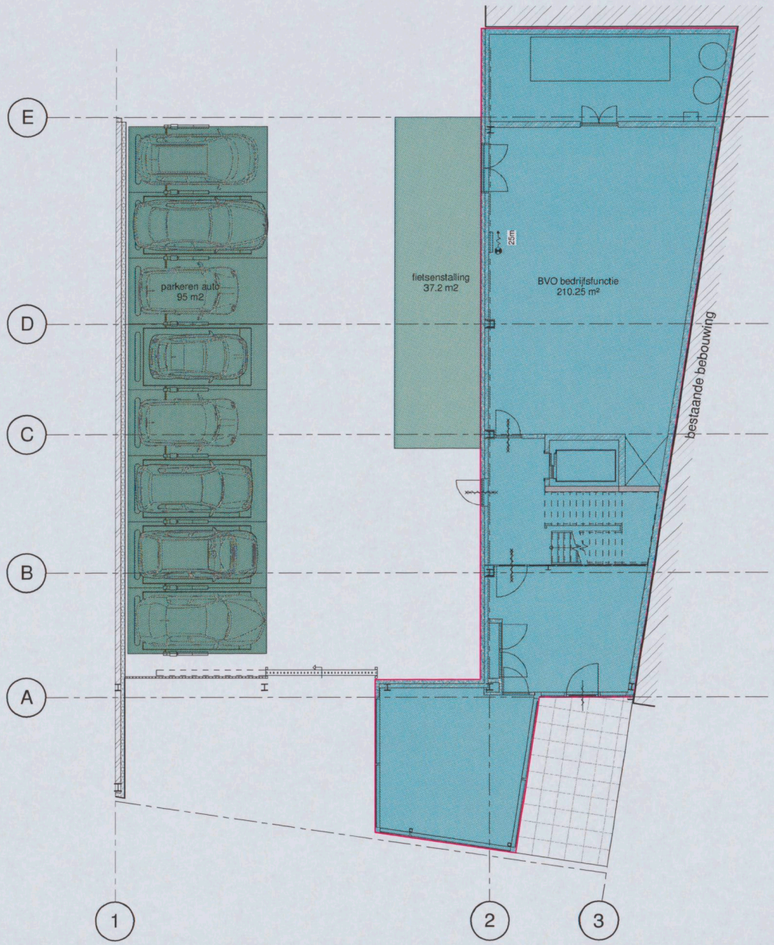

Begane grond

schaal 1 : 100

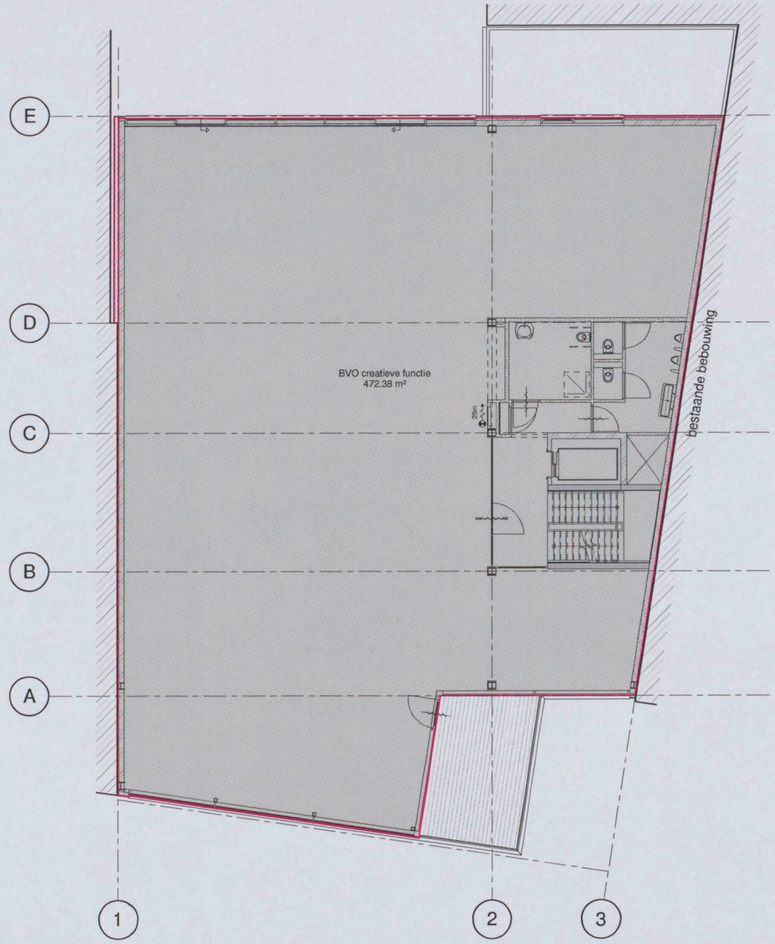

1e Verdieping

schaal 1 : 100

bouwlaag	Name	BVO
Begane grond	BVO bedrijfsfunctie	210.25 m²
		210.25 m²
1e Verdieping	BVO creatieve functie	472.38 m²
2e Verdieping	BVO creatieve functie	483.32 m²
3e Verdieping	BVO creatieve functie	485.89 m²
4e Verdieping	BVO creatieve functie	418.51 m²
		1860.10 m²
Totaal BVO		2070.35 m²

KEYPLAN

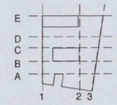

OMGEVINGSVERGUNNING

NO	DATUM	GETEKEND	GECONTROLEERD
C	04-05-2017		
B	03-05-2017		
A	03-03-2017		

ZZDP ARCHITECTEN
Generaal Vetterstraat 76L, 1053 RR, Amsterdam
telefoon: (020) 647 18 81 - fax: (020) 642 48 28 - email: zzdp@zzdp.nl - website: www.zzdp.nl

ZZDP Headquarters
Valschermkade 37

ONDERDEEL
Begane Grond en 1e verdieping
BVO

DATUM	GETEKEND	GECONTROLEERD	SCHAAL	FORMAAT	STATUS
23-12-2016	MP	RG	1 : 100	A1	DEFINITIEF

PROJECTNUMMER	BOUWFASE	ONDERDEEL-SFB CODE-VOLGNUMMER	REVISIE
2108---	OV	00-0690-00	C

Filenaam: P:\2108--- Valschermkade 37 ZZDP Amsterdam\02 ZZDP architecten\03 WERK SET\0600 2D\2108--- Valschermkade 37_OV_Wijz_C.vwx
Plotdatum: 4-5-2017 9:50:09

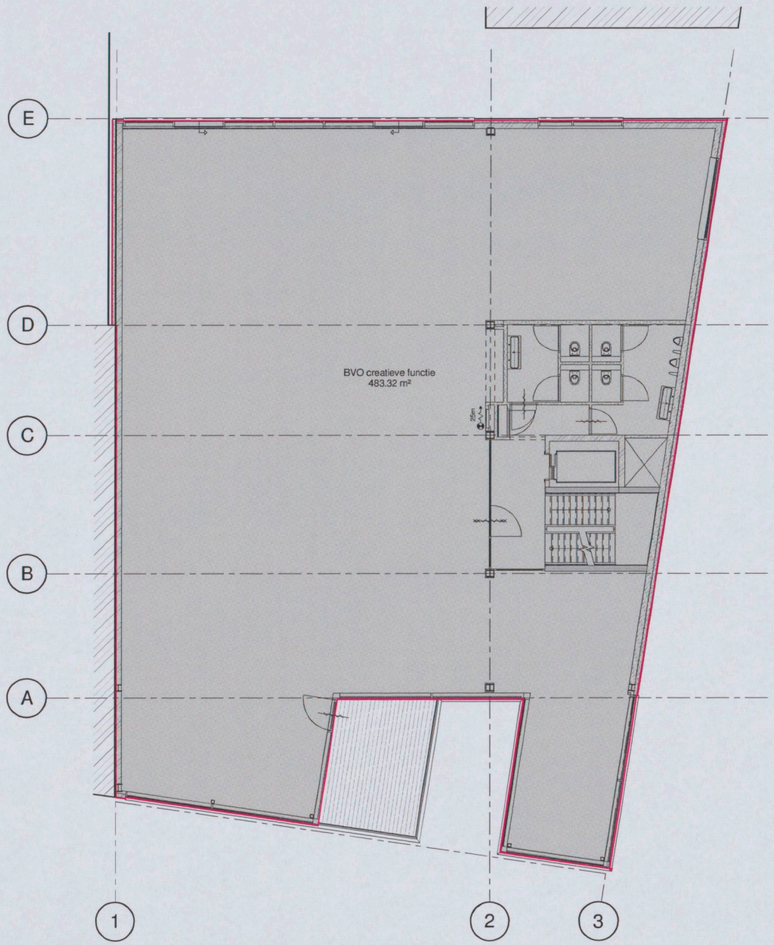

2e Verdieping

schaal 1 : 100

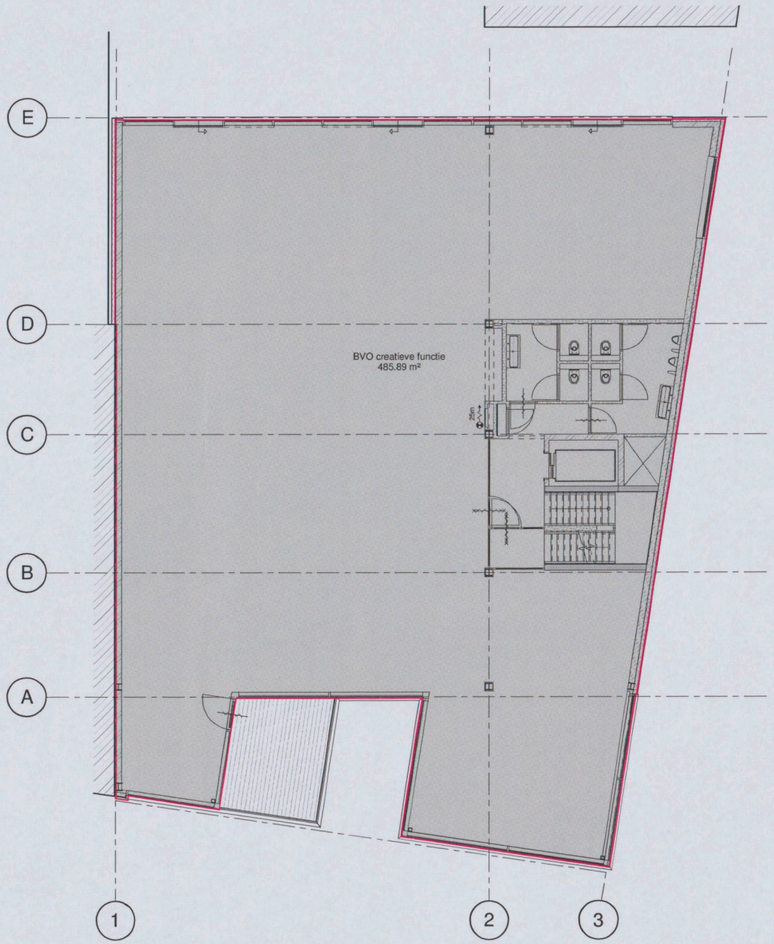

3e Verdieping

schaal 1 : 100

bouwlaag	Name	BVO
Begane grond	BVO bedrijfsfunctie	210.25 m²
		210.25 m²
1e Verdieping	BVO creatieve functie	472.38 m²
2e Verdieping	BVO creatieve functie	483.32 m²
3e Verdieping	BVO creatieve functie	485.89 m²
4e Verdieping	BVO creatieve functie	418.51 m²
		1860.10 m²
Totaal BVO		2070.35 m²

KEYPLAN

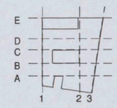

OMGEVINGSVERGUNNING

NO	DATUM	GETEKEND	GECONTROLEERD
C	04-05-2017		
B	03-05-2017		
A	03-03-2017		

ZZDP ARCHITECTEN
Generaal Vetterstraat 76t, 1059 BR, Amsterdam
telefoon: (020) 647 18 81 · fax: (020) 643 48 28 · email: zzdp@zzdp.nl · website: www.zzdp.nl

ZZDP Headquarters
Valschermkade 37

ONDERDEEL
2e Verdieping en 3e Verdieping
BVO

DATUM	GETEKEND	GECONTROLEERD	SCHAAL	FORMAAT	STATUS
23-12-2016	MP	RG	1 : 100	A1	DEFINITIEF

PROJECTNUMMER	BOUWFASE	ONDERDEEL-SFB CODE-VOLGNUMMER	REVISIE
2108---	OV	00-0690-02	C

Filenaam: P:\2108-- Valschermkade 37 ZZDP Amsterdam\02 ZZDP architecten\03 WERK SET\0600 3D\2108-- Valschermkade 37_OV_WIJp_C.vwf
Plotdatum: 6-9-2017 9:59:12

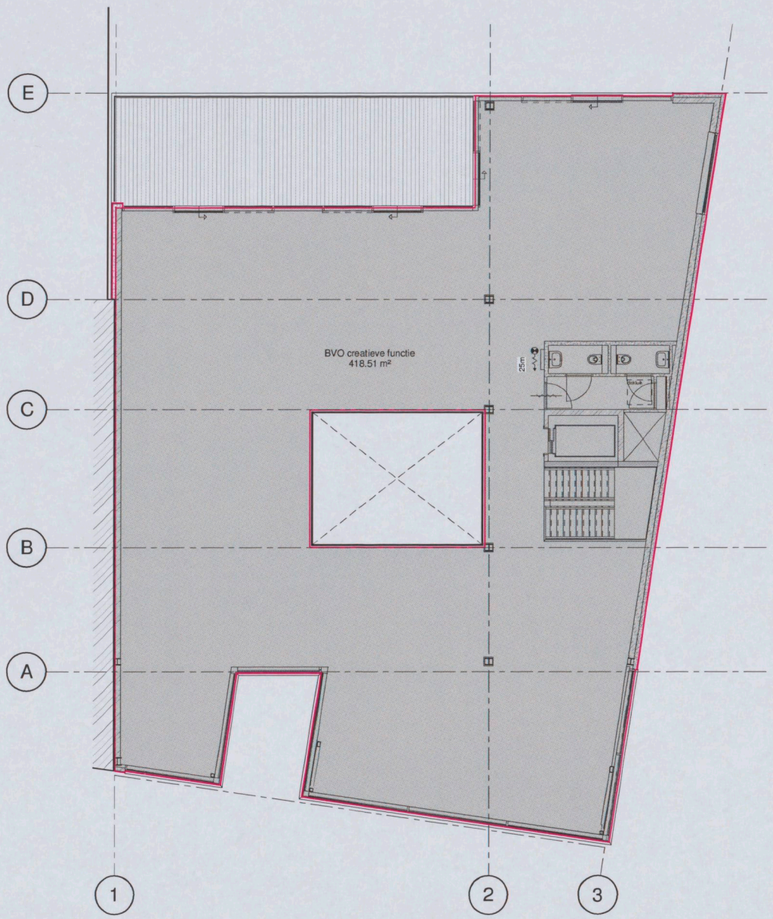

4e Verdieping

schaal 1 : 100

INHOUD
Begane grond 242m² * 4.5= 1089m³
1e Verdieping 472m² * 4=1888m³
2e Verdieping 483m² * 4=1932m³
3e Verdieping 485m² * 4=1940m³
4e Verdieping 418m² * 4=1672m³
totaal =8521m³

bouwlaag	Name	BVO
Begane grond	BVO bedrijfsfunctie	210.25 m²
		210.25 m²
1e Verdieping	BVO creatieve functie	472.38 m²
2e Verdieping	BVO creatieve functie	483.32 m²
3e Verdieping	BVO creatieve functie	485.89 m²
4e Verdieping	BVO creatieve functie	418.51 m²
		1860.10 m²
Totaal BVO		2070.35 m²

KEYPLAN

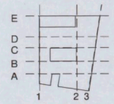

OMGEVINGSVERGUNNING

NO	DATUM	GETEKEND	GECONTROLEERD
C	04-05-2017		
B	03-05-2017		
A	03-03-2017		

ZZDP ARCHITECTEN
Gaasstraat Vetterstraat 79E, 1059 SW, Amsterdam
telefoon: (020) 567 18 81 • fax: (020) 642 48 28 • e-mail: zzdp@zzdp.nl • website: www.zzdp.nl

ZZDP Headquarters
Valschermkade 37

ONDERDEEL
4e Verdieping
BVO

DATUM	GETEKEND	GECONTROLEERD	SCHAAL	FORMAAT	STATUS
23-12-2016	MP	RG	1 : 100	A1	DEFINITIEF

PROJECTNUMMER	BOUWFASE	ONDERDEEL-SFB CODE-VOLGNUMMER	REVISIE
2108---	OV	00-0690-04	C

Filename: P:\2108--- Valschermkade 37 ZZDP Amsterdam\02 ZZDP architecten\02 WERK SET\0800 3D\2108--- Valschermkade 37_OV_Wijz_C.rvt
Plotdate: 4-5-2017 9:50:14