J

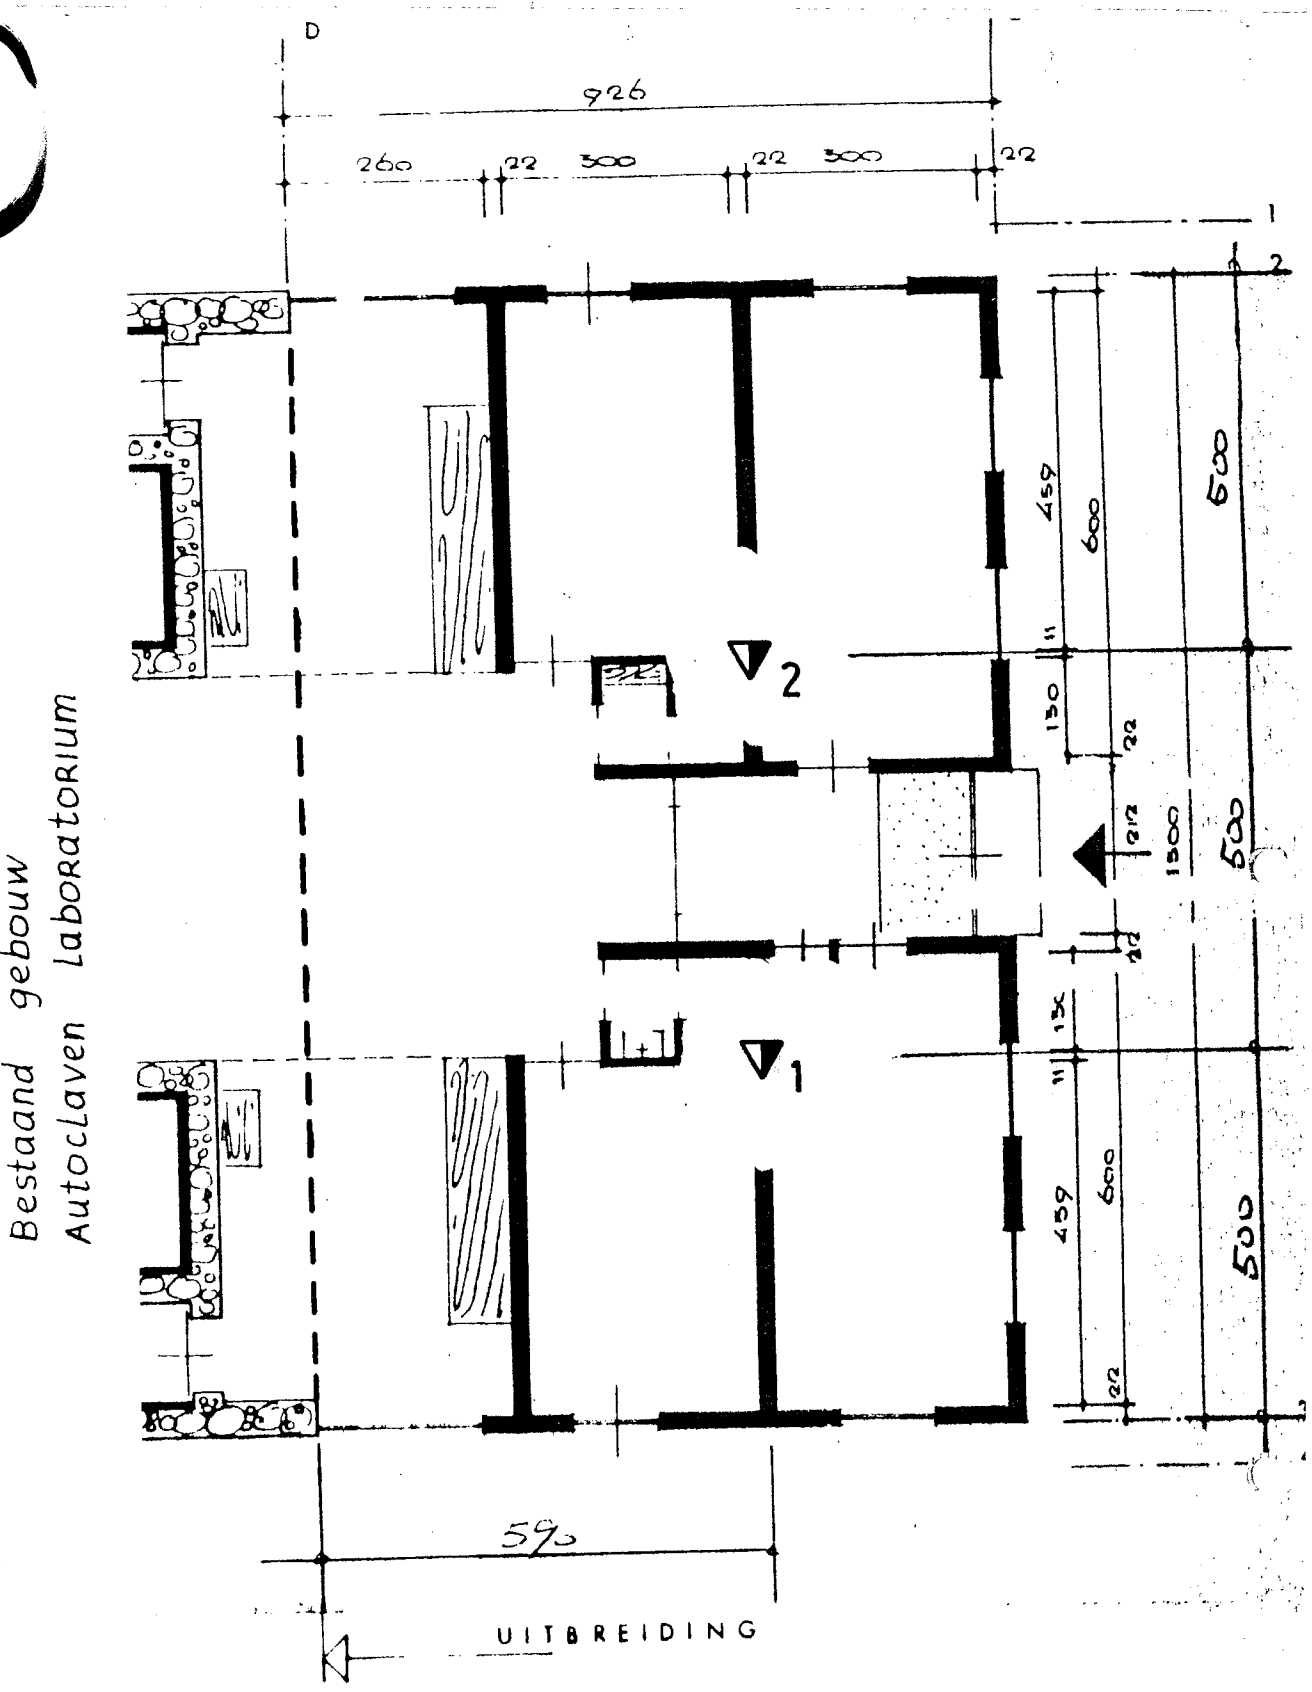

SITUATIE SONDERINGEN

SCHAAL 1:100

▽ = DIEPSONDERING

BAM A. BINDER

2-4765