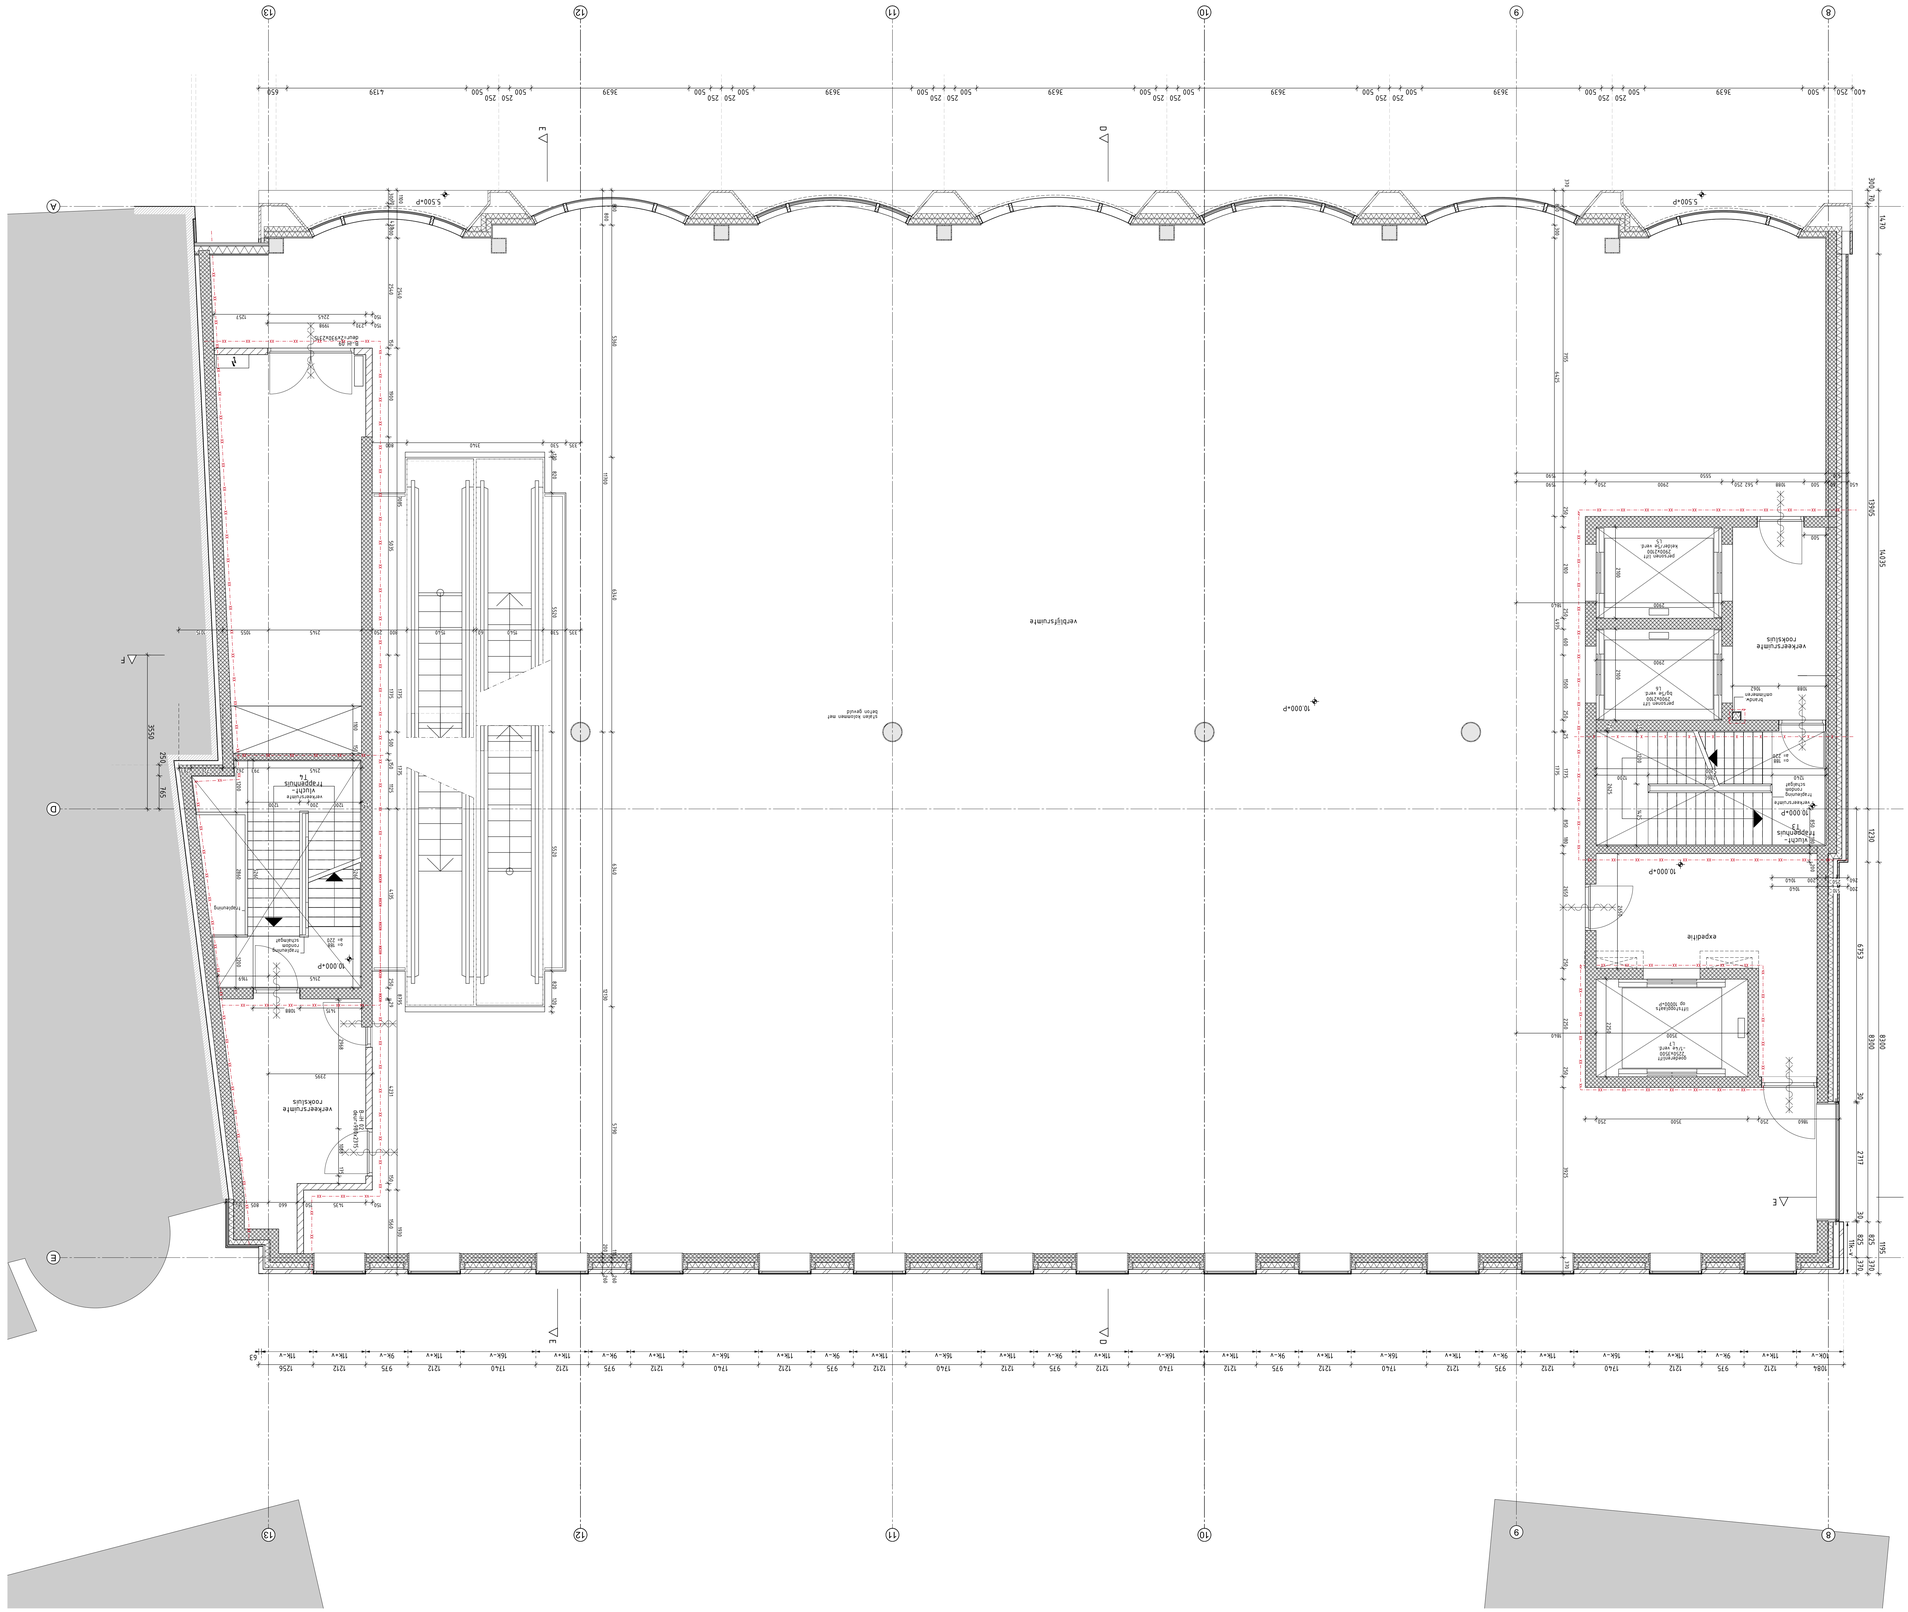
2e Verdieping


A
D
E
6
9
10
11
12
13
10 000∞P
5 500∞P
expeditie
trappenhuis
trappenhuis
