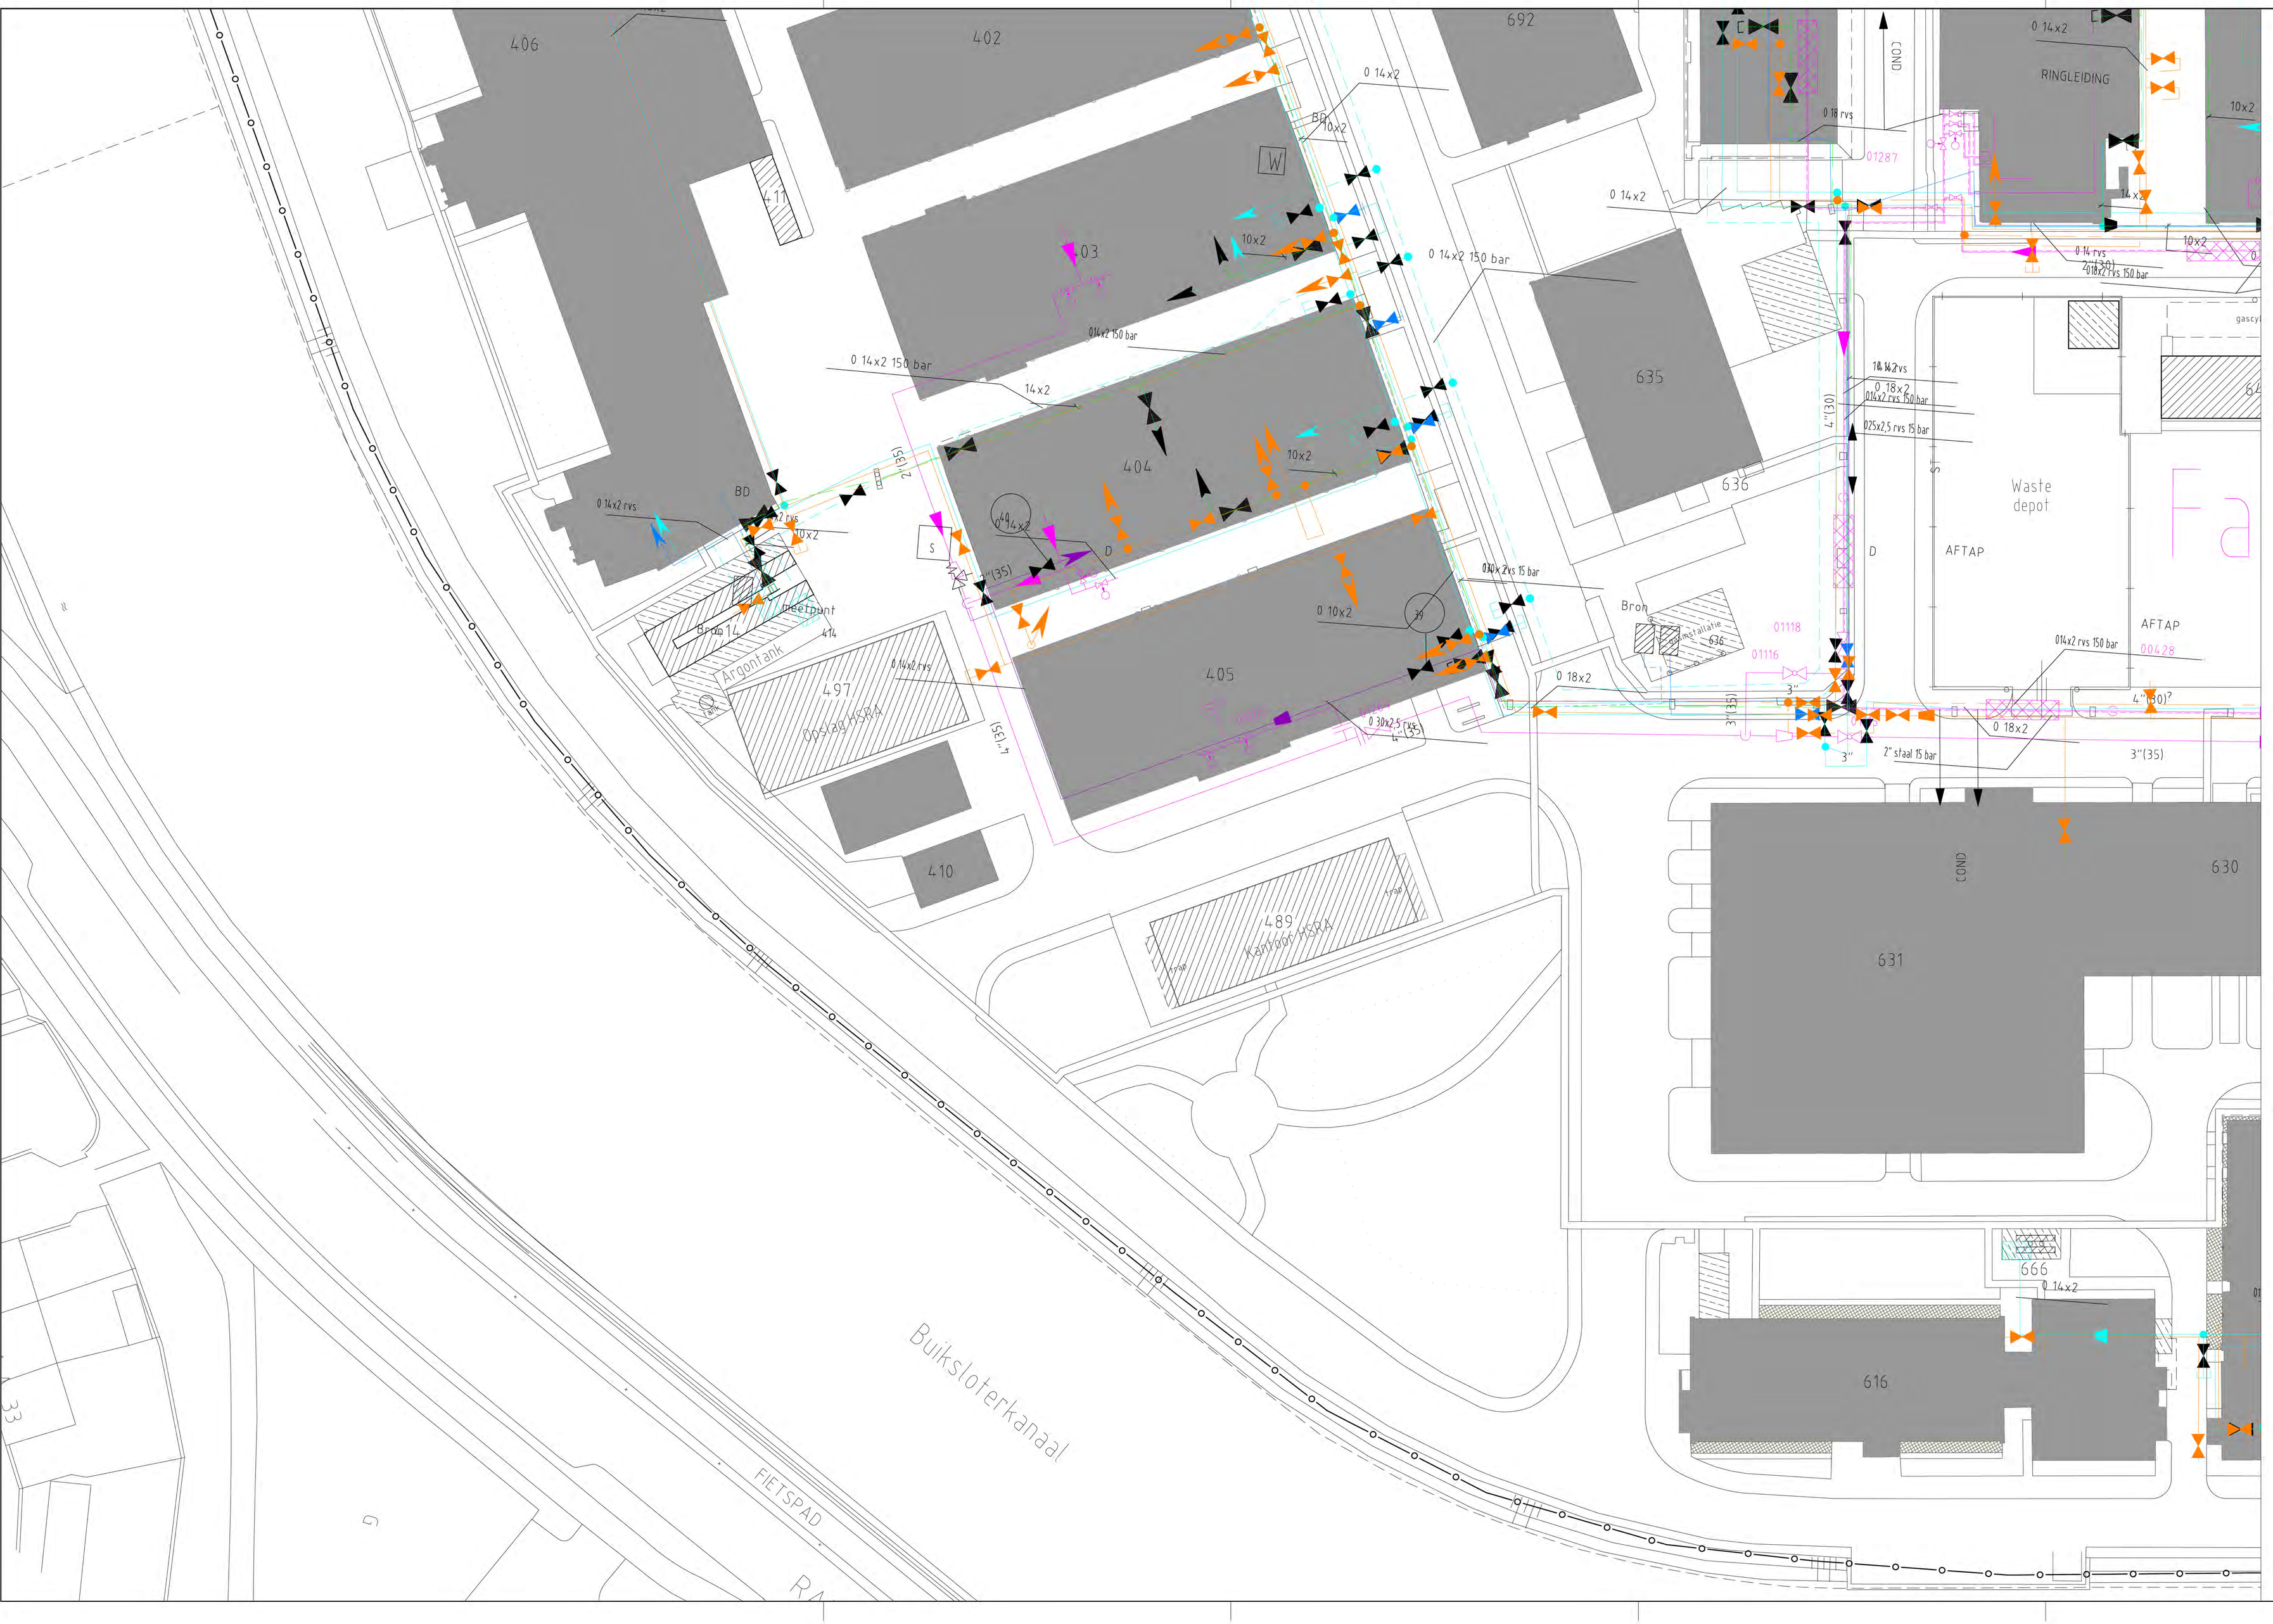

Legenda

- Leiding met medium Avgas
- Leiding met medium koolmonoxide
- Leiding met medium LPG
- Leiding met medium stikstof
- Leiding met medium waterstof
- Leiding met medium zuurstof
- Leiding met medium vacuüm
- Leiding met medium stoom
- Leiding met medium perslucht
- Leiding met medium condens
- Leiding met medium aardgas
- Werkgrens
- Algemeen teken afsluiter
- Algemeen teken eindstuk
- Algemeen teken hulpstukken
- Algemeen teken overgangsstuk
- Algemeen teken flensverbinding
- Algemeen teken stroomrichting

NB. Aan deze tekening kunnen geen rechten worden ontleend. Veranderingen aan opstallen en kabels en leidingen kunnen zich voordoen.

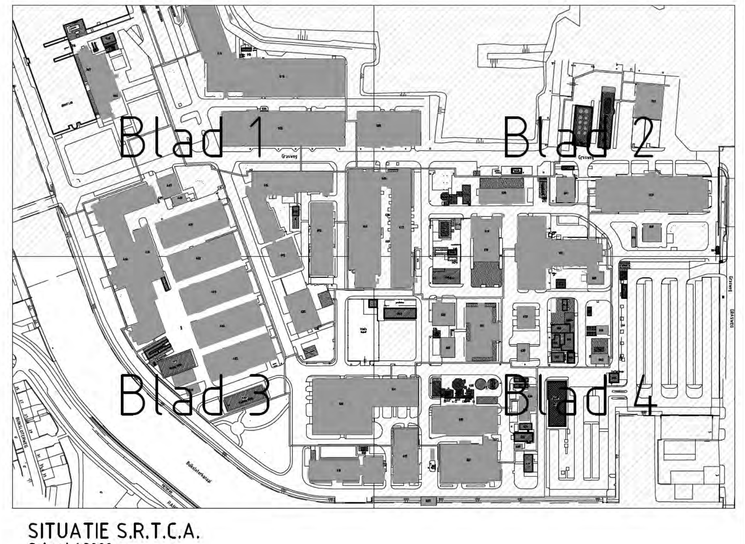

SITUATIE S.R.T.C.A.
Schaal 1:2000

GETEKEND:	GEZIEN:	DATUM:	FORMAAT:	SCHAAL:
[redacted]	[redacted]	17-04-2009	A0+	1:200

PROJECT:
Sloop Shell Research & Technology Centre Amsterdam

OPDRACHTGEVER:
Projectbureau Noordwaarts

bk INGENIEURS

Te verwijderen ondergrondse leidingen medium gassen blad 3/4

Pertuis 270, 1998 AC Westerbroek, tel. 023-5286464, fax. 023-5286325
www.bkingenieurs.nl info@bkingenieurs.nl
Onze algemene voorwaarden zijn van toepassing op deze tekening.

PROJECTNUMMER: 20070557
TEKENINGNUMMER: BLG-01-3