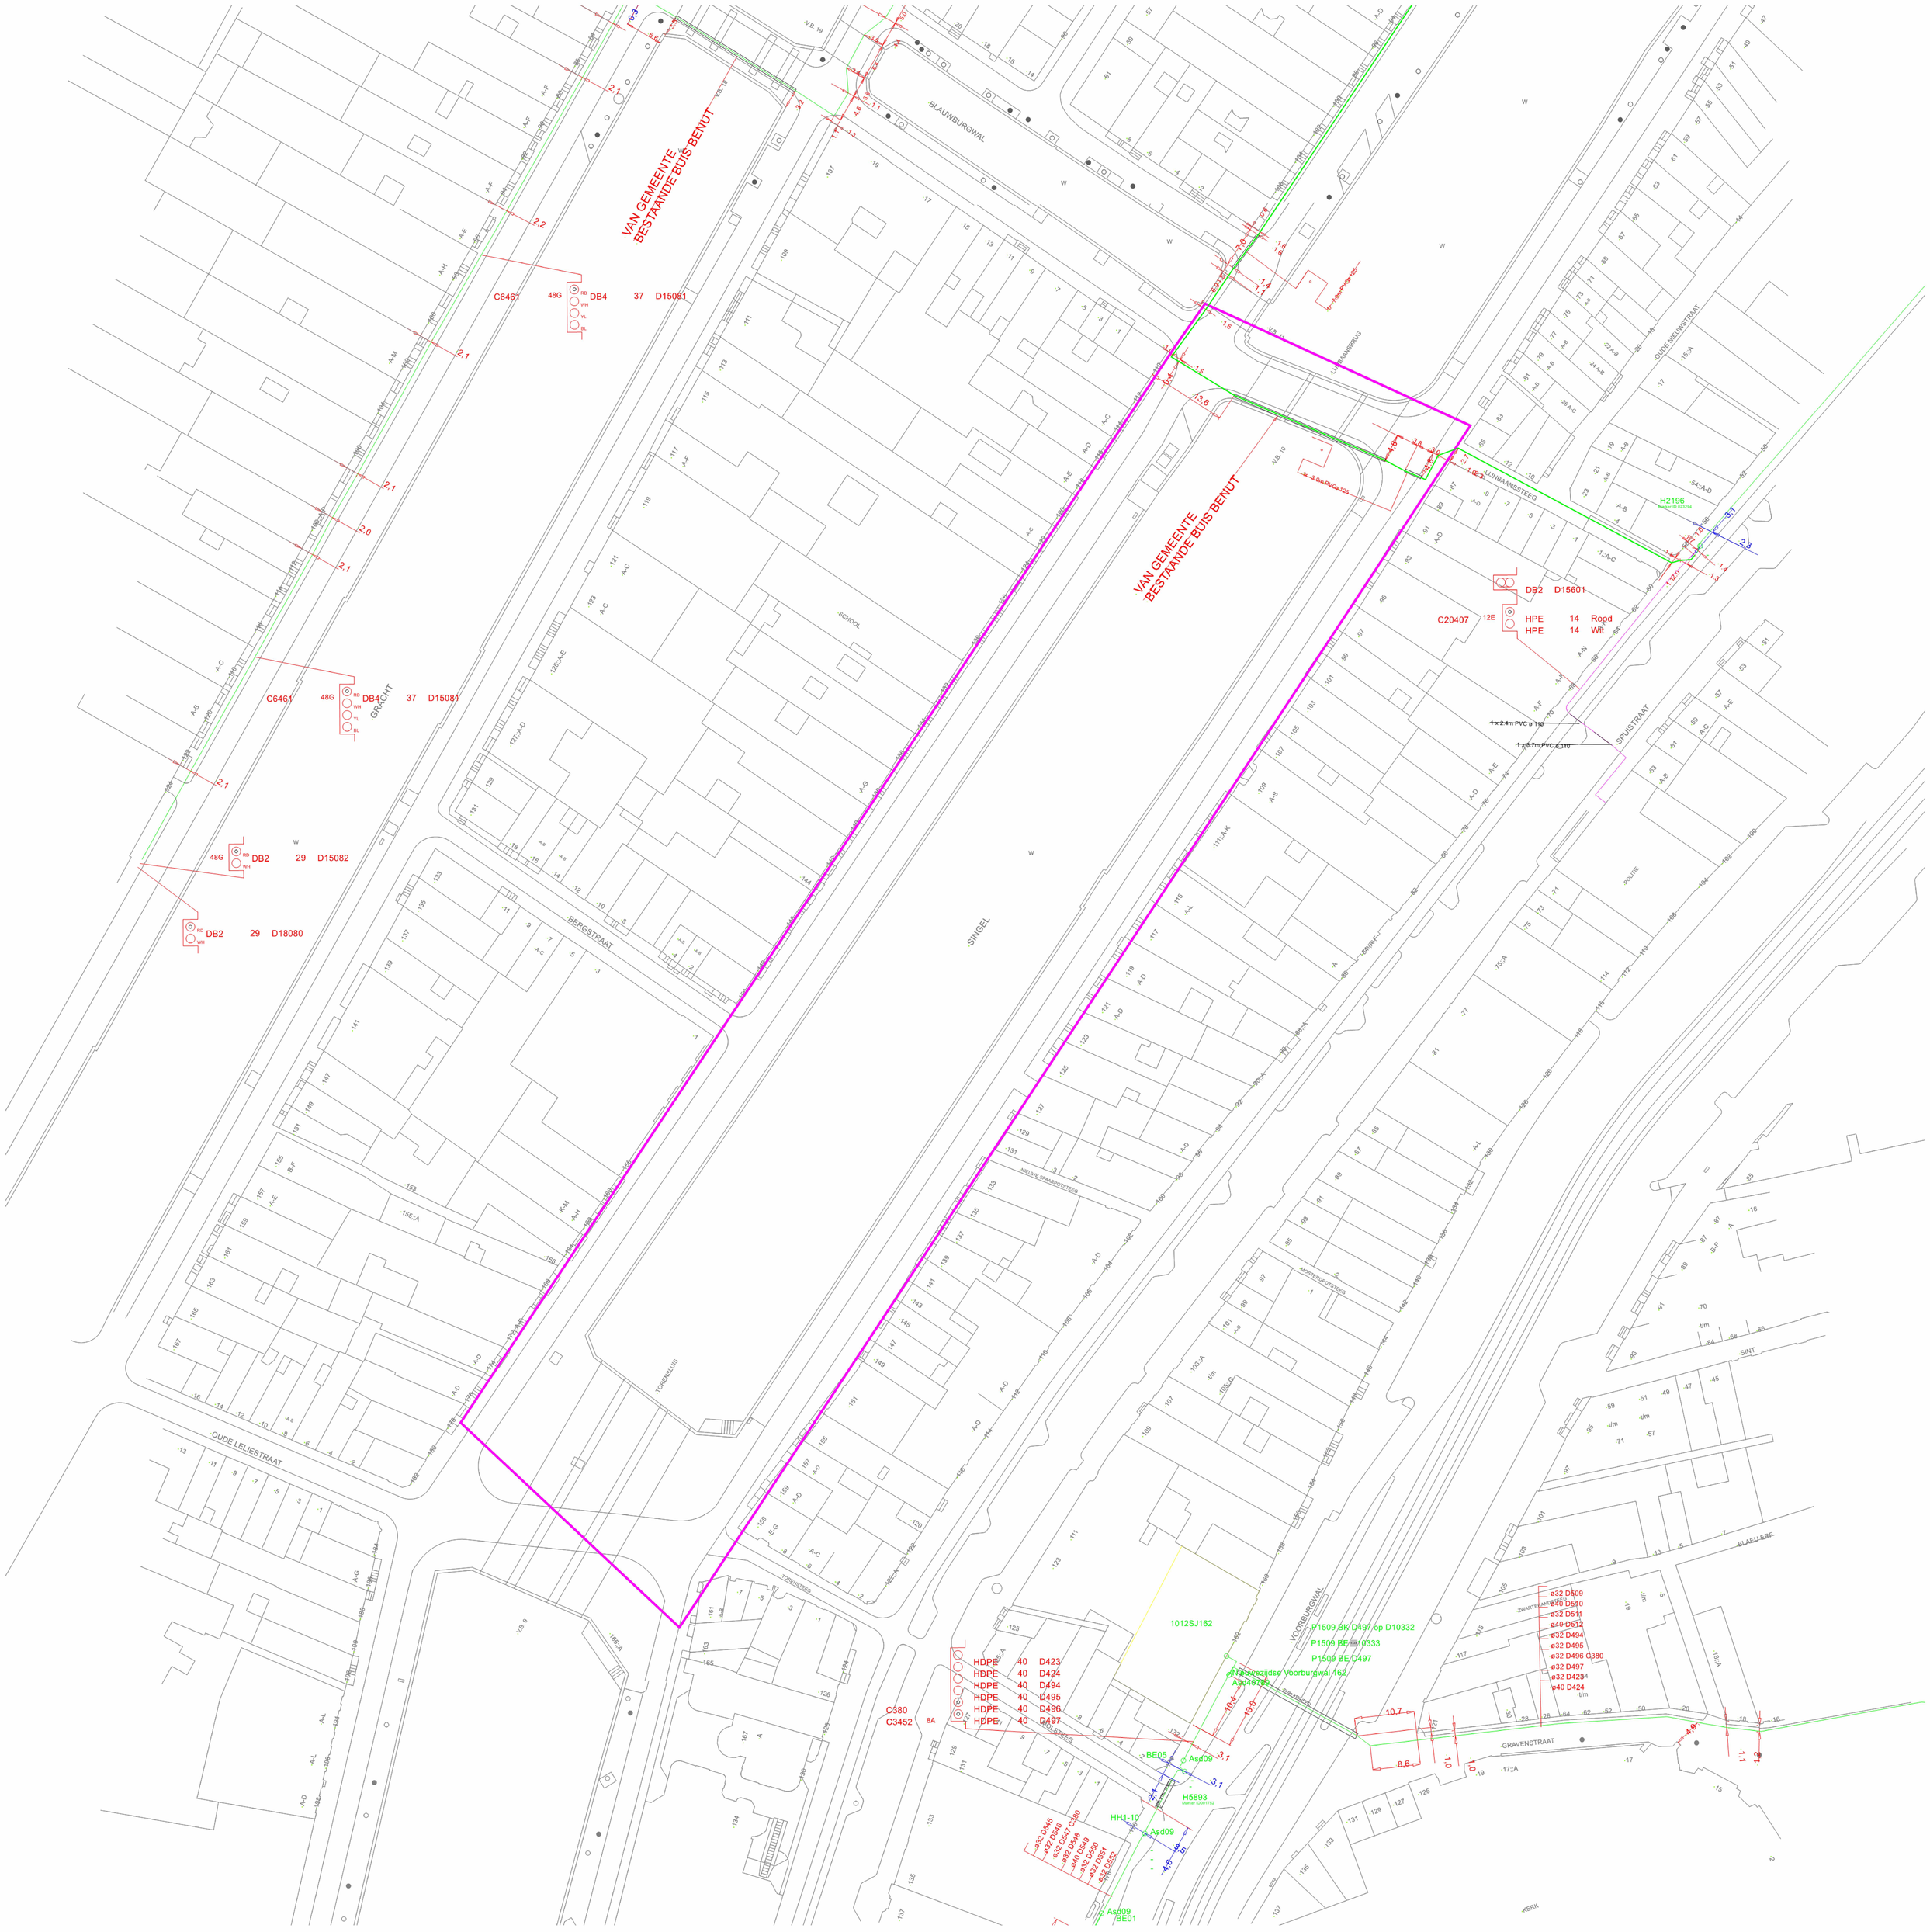

VAN GEMEENTE BESTAANDE BUIS BENUT
VAN GEMEENTE BESTAANDE BUIS BENUT
BLAUWBURGWAL
LIJNBAANSSTEEG
OUDE NIEUWSTRAAT
SPUISTRAAT
SCHOOL
GRACHT
BERGSTRAAT
SINGEL
TORENSLUIS
OUDE LELIESTRAAT
VOORBURGWAL
GRAVENSTRAAT
BLAEU ERF
SINT
KERK
C6461 48G DB4 37 D15081
C6461 48G DB4 37 D15081
48G DB2 29 D15082
DB2 29 D18080
DB2 D15601
C20407 12E HPE 14 Rood
HPE 14 Wit
H2196
HDPE 40 D423
HDPE 40 D424
HDPE 40 D494
HDPE 40 D495
HDPE 40 D496
HDPE 40 D497
C380
C3452 8A
1012SJ162
P1509 BK D497 op D10332
P1509 BE D497
Nieuwezijdse Voorburgwal 162
BE05
Asd09
H5893
HH1-10
Asd09
Asd09
BE01
ø32 D509
ø40 D510
ø32 D511
ø40 D512
ø32 D494
ø32 D495
ø32 D496 C380
ø32 D497
ø32 D423
ø40 D424