
Oeverzone De Bongerd: Definitief Ontwerp - Openbare Ruimte

Winterjanpad
Juttepeelpad
Appelweg
Kadoelenweg
Bestaand fietspad
Bestaand voetpad
Lager belanting bij garage entree
Appartementen blok F
rijwoningen
Bestaand weg
Zijkanaal I
Bestaande stijger
Bongerdkade
Kampenvenspad
Galastraat
Appartementen blok E
Lager belanting bij garage entree
Bestaand fietspad
Lager belanting bij garage entree
Appartementen blok D
rijwoningen
Kadoelenbrug
Lambertseerdijk
Bestaand weg
Notarisappelstraat
Bellefleurhof
Galastraat
Appartementen blok C
Bestaand voetpad
Bestaand fietspad
Zijkanaal I
Boomgaardlaan
Bestaande voetbalveld
Braeburnstraat
Sterappelstraat
Lager belanting bij garage entree
Appartementen blok B
Bestaande stijger
Buiksloterdijk
Elstarstraat
rijwoningen
Bongerdkade
Kaneelappelstraat
Jonagoldstraat
Jonathonhof
rijwoningen
Bestaand weg
Bestaand fietspad
Bestaand voetpad
Paradijsappelstraat
Appartementen blok A
Tuinderijlaan
Bongerdbrug
Bongerdkade
Zijkanaal I

0,1m 0,4m 1,7m 0,1m 1,7m 0,1m 0,4m

Fietspalen - Detail

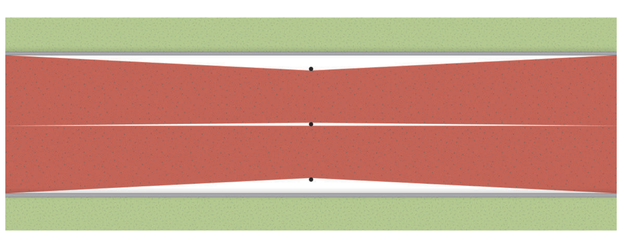

Legenda:

- **Rijweg**
  SBS KF Pucinni rood keperverband op 300 mm fundering

  Straatkolk, tbv (mol)goot gebakken keiformaat klinkers, uitlaat linkerzijde/ rechterzijde, 450x300x800(h)
- **Parkeervak**
  SBS KF Pucinni rood elleboogverband op 300 mm fundering
- **Voetpaden (en garage inritten)**
  SBS DF mangaan halfsteensverband, daar waar auto's rijden fundering aanbrengen

  Molgoot: 3st breed keiformaat

  Banden:
  Fietspad - opsluitband 100x200mm
  Boomkrans: opsluitband 150x250mm
  Weggen: trottoirband 130/150
  Band te verlagen
- **Voetpaden (parkzone)**
  Blokverband 50x50 tegels antraciet
- **Bestaande grijs tegels**
- **Fietspad**
  Asfalt rood. Paaltjes per CVC-leidraad
- **Gazon**
- **Vaste beplanting**
- **Bestaande boom**
- **Nieuwe boom**
- **Fietsnietjes**
- **Zitbankjes**
  De Amsterdamse 'canapébank'
- **Bestaande gestrate drempel**

0 5 10 15 20 25m

N

Gemeente Amsterdam

Ruimte & Duurzaamheid
14 november 2022

Papier formaat A0, Schaal 1:500

Notities:
Voor definitieve hoogtes en afmetingen, zie technische tekeningen

Oeverzone De Bongerd: Definitief Ontwerp - Openbare Ruimte: Bomen



Notities:
Zie Handboek Groen, Standaard voor het Amsterdamse straatbeeld voor details over grondbewerking voor planten en bomen enz.

https://www.amsterdam.nl/wonen-leefomgeving/puccinimethode/puccinimethode/

Legenda:	Maat	Aantal
Bestaande boom		
Nieuwe bomen:		
Valse acacia - *Robinia pseudoacacia*	20-25	22
Iep - *Fladder iep*	20-25	5
Zwarte Els - *Alnus glutinosa*	20-25	3
Linde - *Tilia tomentosa `Brabant`*	20-25	4
Kastanje - *Aesculus flava*	20-25	5
Es - *Fraxinus excelsior 'Westhoff's Glorie'*	20-25	3
Pluim-es - *Fraxinus ornus*	20-25	2
	Totaal	**44**

0 5 10 15 20 25m


N

Gemeente Amsterdam

Ruimte & Duurzaamheid
14 november 2022

Papier formaat A0, Schaal 1:500

Oeverzone De Bongerd: Definitief Ontwerp - Openbare Ruimte: Beplantingsplan

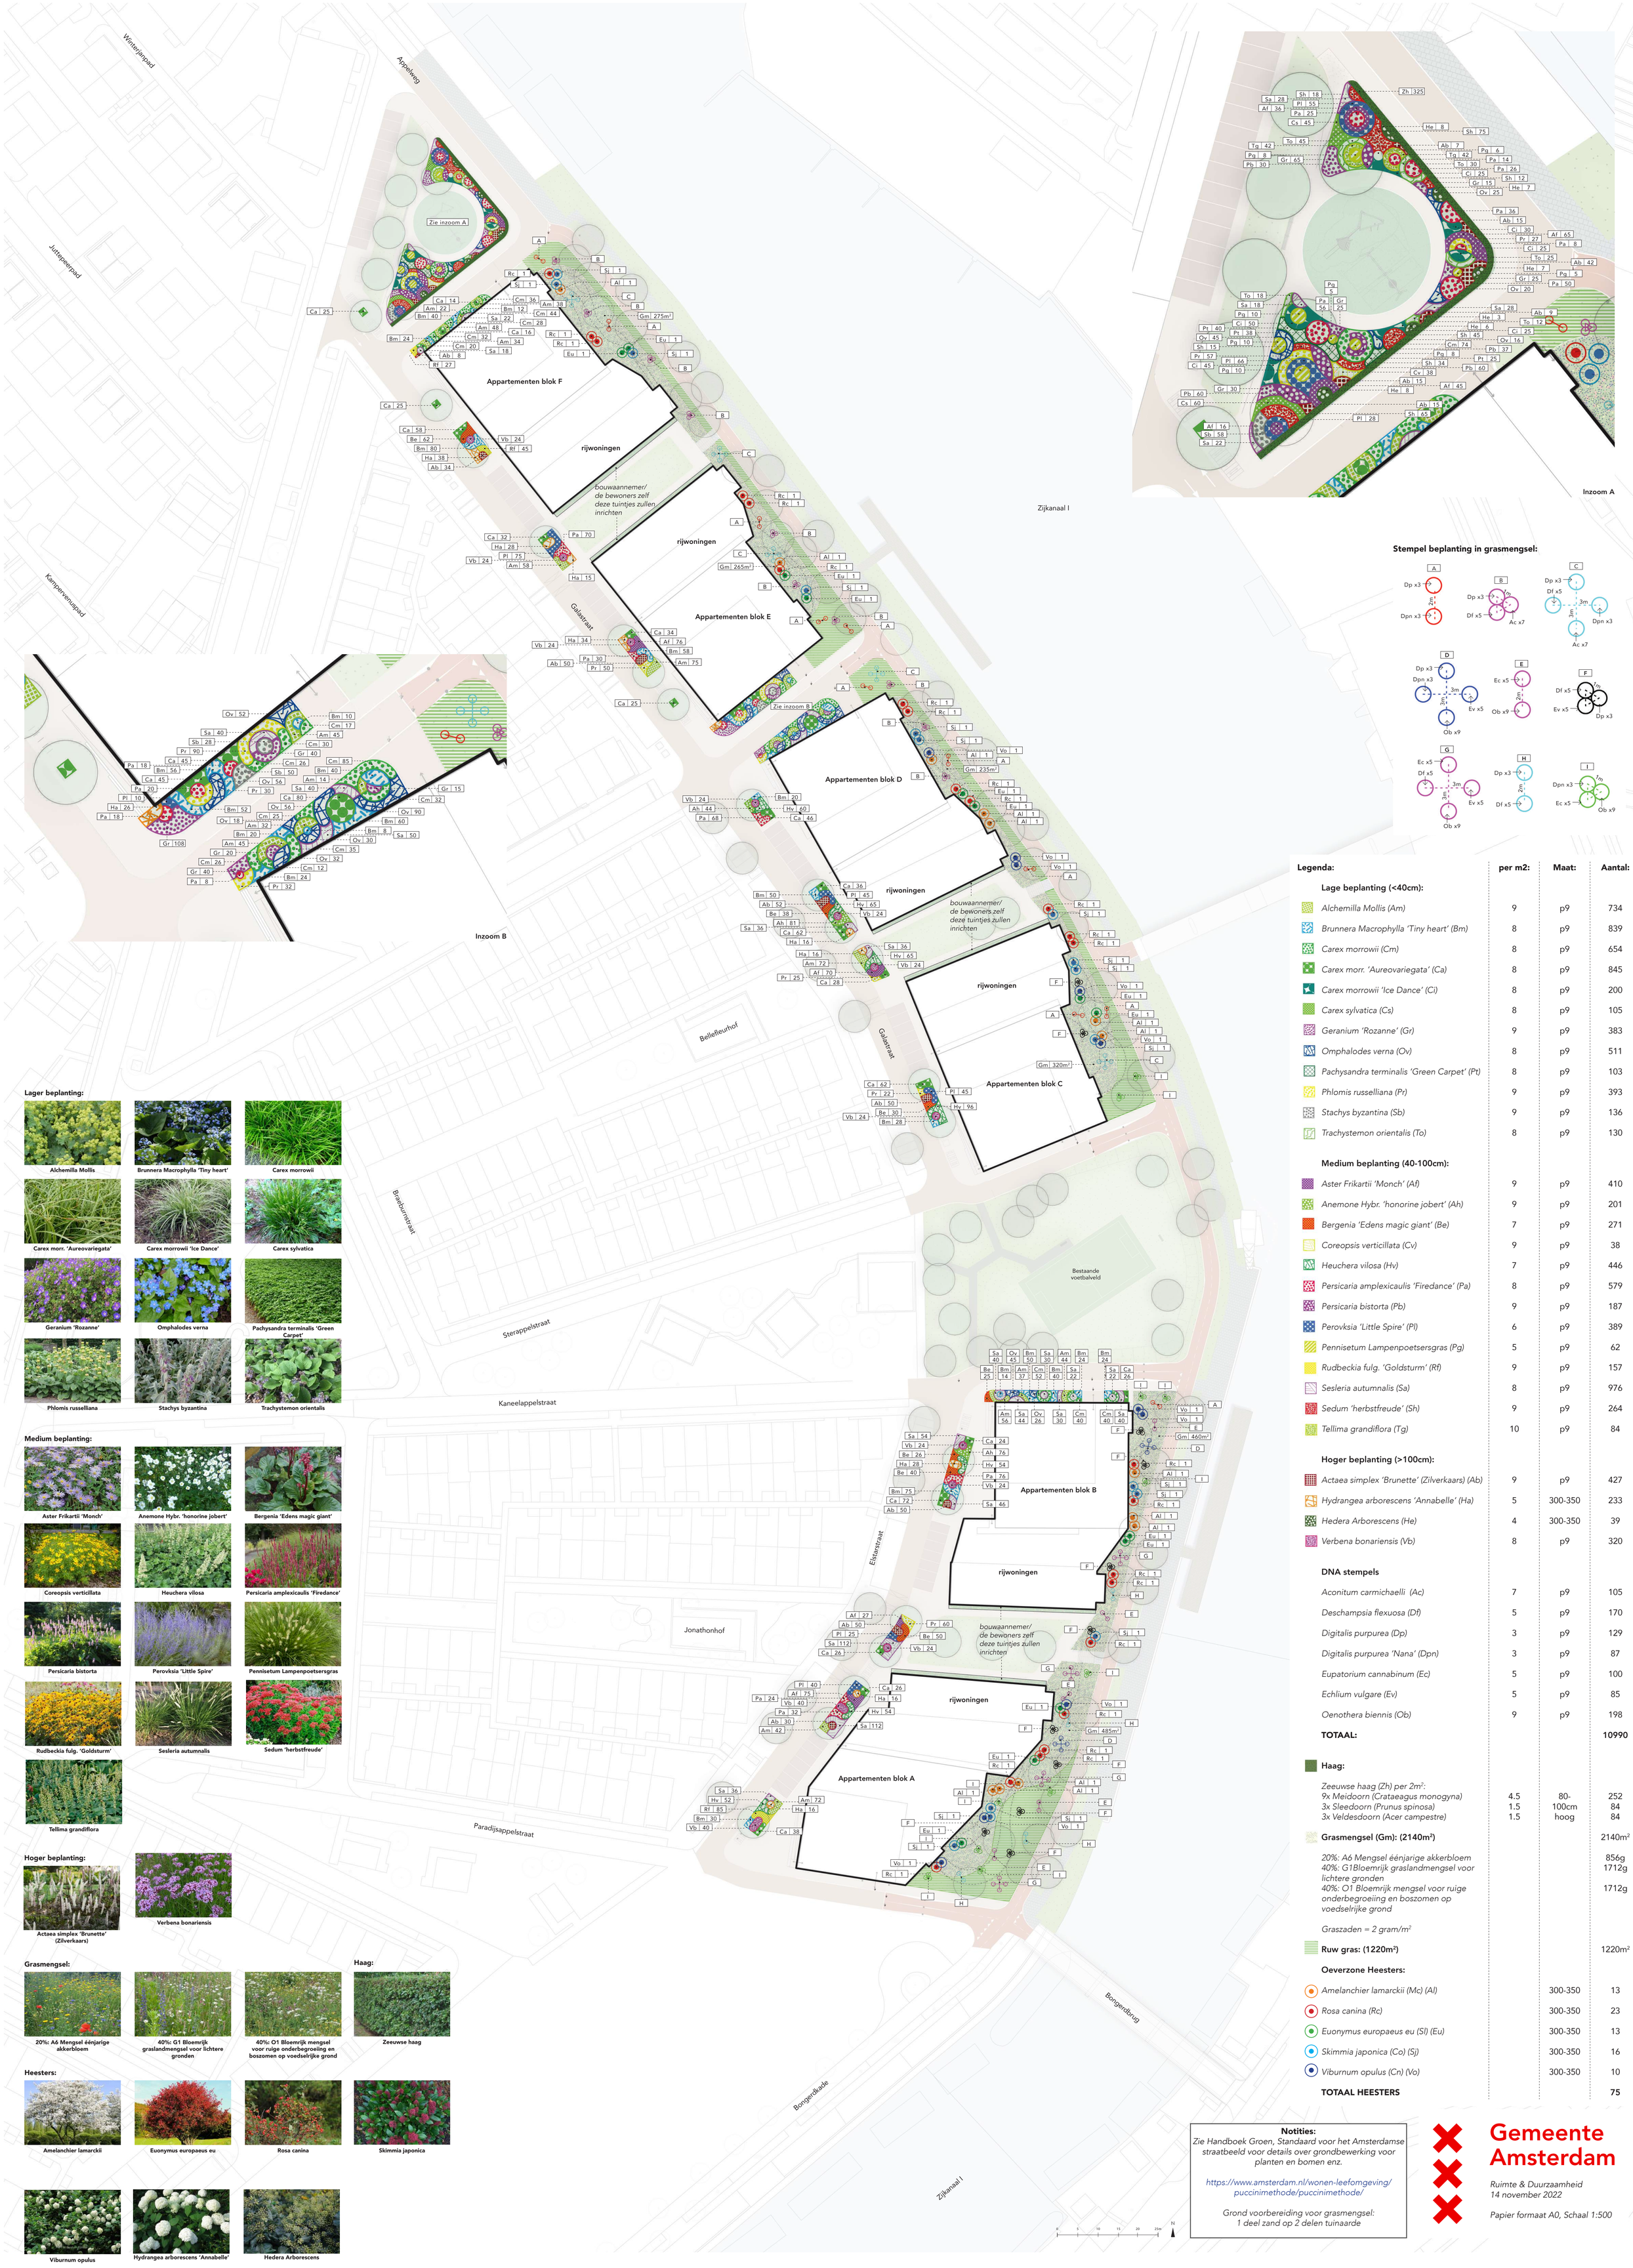

Lager beplanting:

Medium beplanting:

Hoger beplanting:

Grasmengsel:

Haag:

Heesters:

Stempel beplanting in grasmengsel:

Legenda:	per m2:	Maat:	Aantal:
Lage beplanting (<40cm):			
Alchemilla Mollis (Am)	9	p9	734
Brunnera Macrophylla 'Tiny heart' (Bm)	8	p9	839
Carex morrowii (Cm)	8	p9	654
Carex morr. 'Aureovariegata' (Ca)	8	p9	845
Carex morrowii 'Ice Dance' (Ci)	8	p9	200
Carex sylvatica (Cs)	8	p9	105
Geranium 'Rozanne' (Gr)	9	p9	383
Omphalodes verna (Ov)	8	p9	511
Pachysandra terminalis 'Green Carpet' (Pt)	8	p9	103
Phlomis russelliana (Pr)	9	p9	393
Stachys byzantina (Sb)	9	p9	136
Trachystemon orientalis (To)	8	p9	130
Medium beplanting (40-100cm):			
Aster Frikartii 'Monch' (Af)	9	p9	410
Anemone Hybr. 'honorine jobert' (Ah)	9	p9	201
Bergenia 'Edens magic giant' (Be)	7	p9	271
Coreopsis verticillata (Cv)	9	p9	38
Heuchera vilosa (Hv)	7	p9	446
Persicaria amplexicaulis 'Firedance' (Pa)	8	p9	579
Persicaria bistorta (Pb)	9	p9	187
Perovksia 'Little Spire' (Pl)	6	p9	389
Pennisetum Lampenpoetsersgras (Pg)	5	p9	62
Rudbeckia fulg. 'Goldsturm' (Rf)	9	p9	157
Sesleria autumnalis (Sa)	8	p9	976
Sedum 'herbstfreude' (Sh)	9	p9	264
Tellima grandiflora (Tg)	10	p9	84
Hoger beplanting (>100cm):			
Actaea simplex 'Brunette' (Zilverkaars) (Ab)	9	p9	427
Hydrangea arborescens 'Annabelle' (Ha)	5	300-350	233
Hedera Arborescens (He)	4	300-350	39
Verbena bonariensis (Vb)	8	p9	320
DNA stempels			
Aconitum carmichaelli (Ac)	7	p9	105
Deschampsia flexuosa (Df)	5	p9	170
Digitalis purpurea (Dp)	3	p9	129
Digitalis purpurea 'Nana' (Dpn)	3	p9	87
Eupatorium cannabinum (Ec)	5	p9	100
Echlium vulgare (Ev)	5	p9	85
Oenothera biennis (Ob)	9	p9	198
TOTAAL:			**10990**
Haag:			
Zeeuwse haag (Zh) per 2m²:			
9x Meidoorn (Crataeagus monogyna)	4.5	80-	252
3x Sleedoorn (Prunus spinosa)	1.5	100cm	84
3x Veldesdoorn (Acer campestre)	1.5	hoog	84
Grasmengsel (Gm): (2140m²)			2140m²
20%: A6 Mengsel éénjarige akkerbloem			856g
40%: G1Bloemrijk graslandmengsel voor lichtere gronden			1712g
40%: O1 Bloemrijk mengsel voor ruige onderbegroeiing en boszomen op voedselrijke grond			1712g
Graszaden = 2 gram/m²			
Ruw gras: (1220m²)			1220m²
Oeverzone Heesters:			
Amelanchier lamarckii (Mc) (Al)		300-350	13
Rosa canina (Rc)		300-350	23
Euonymus europaeus eu (Sl) (Eu)		300-350	13
Skimmia japonica (Co) (Sj)		300-350	16
Viburnum opulus (Cn) (Vo)		300-350	10
TOTAAL HEESTERS			**75**

Notities:
Zie Handboek Groen, Standaard voor het Amsterdamse straatbeeld voor details over grondbewerking voor planten en bomen enz.

https://www.amsterdam.nl/wonen-leefomgeving/puccinimethode/puccinimethode/

Grond voorbereiding voor grasmengsel:
1 deel zand op 2 delen tuinaarde

Gemeente Amsterdam

Ruimte & Duurzaamheid
14 november 2022

Papier formaat A0, Schaal 1:500