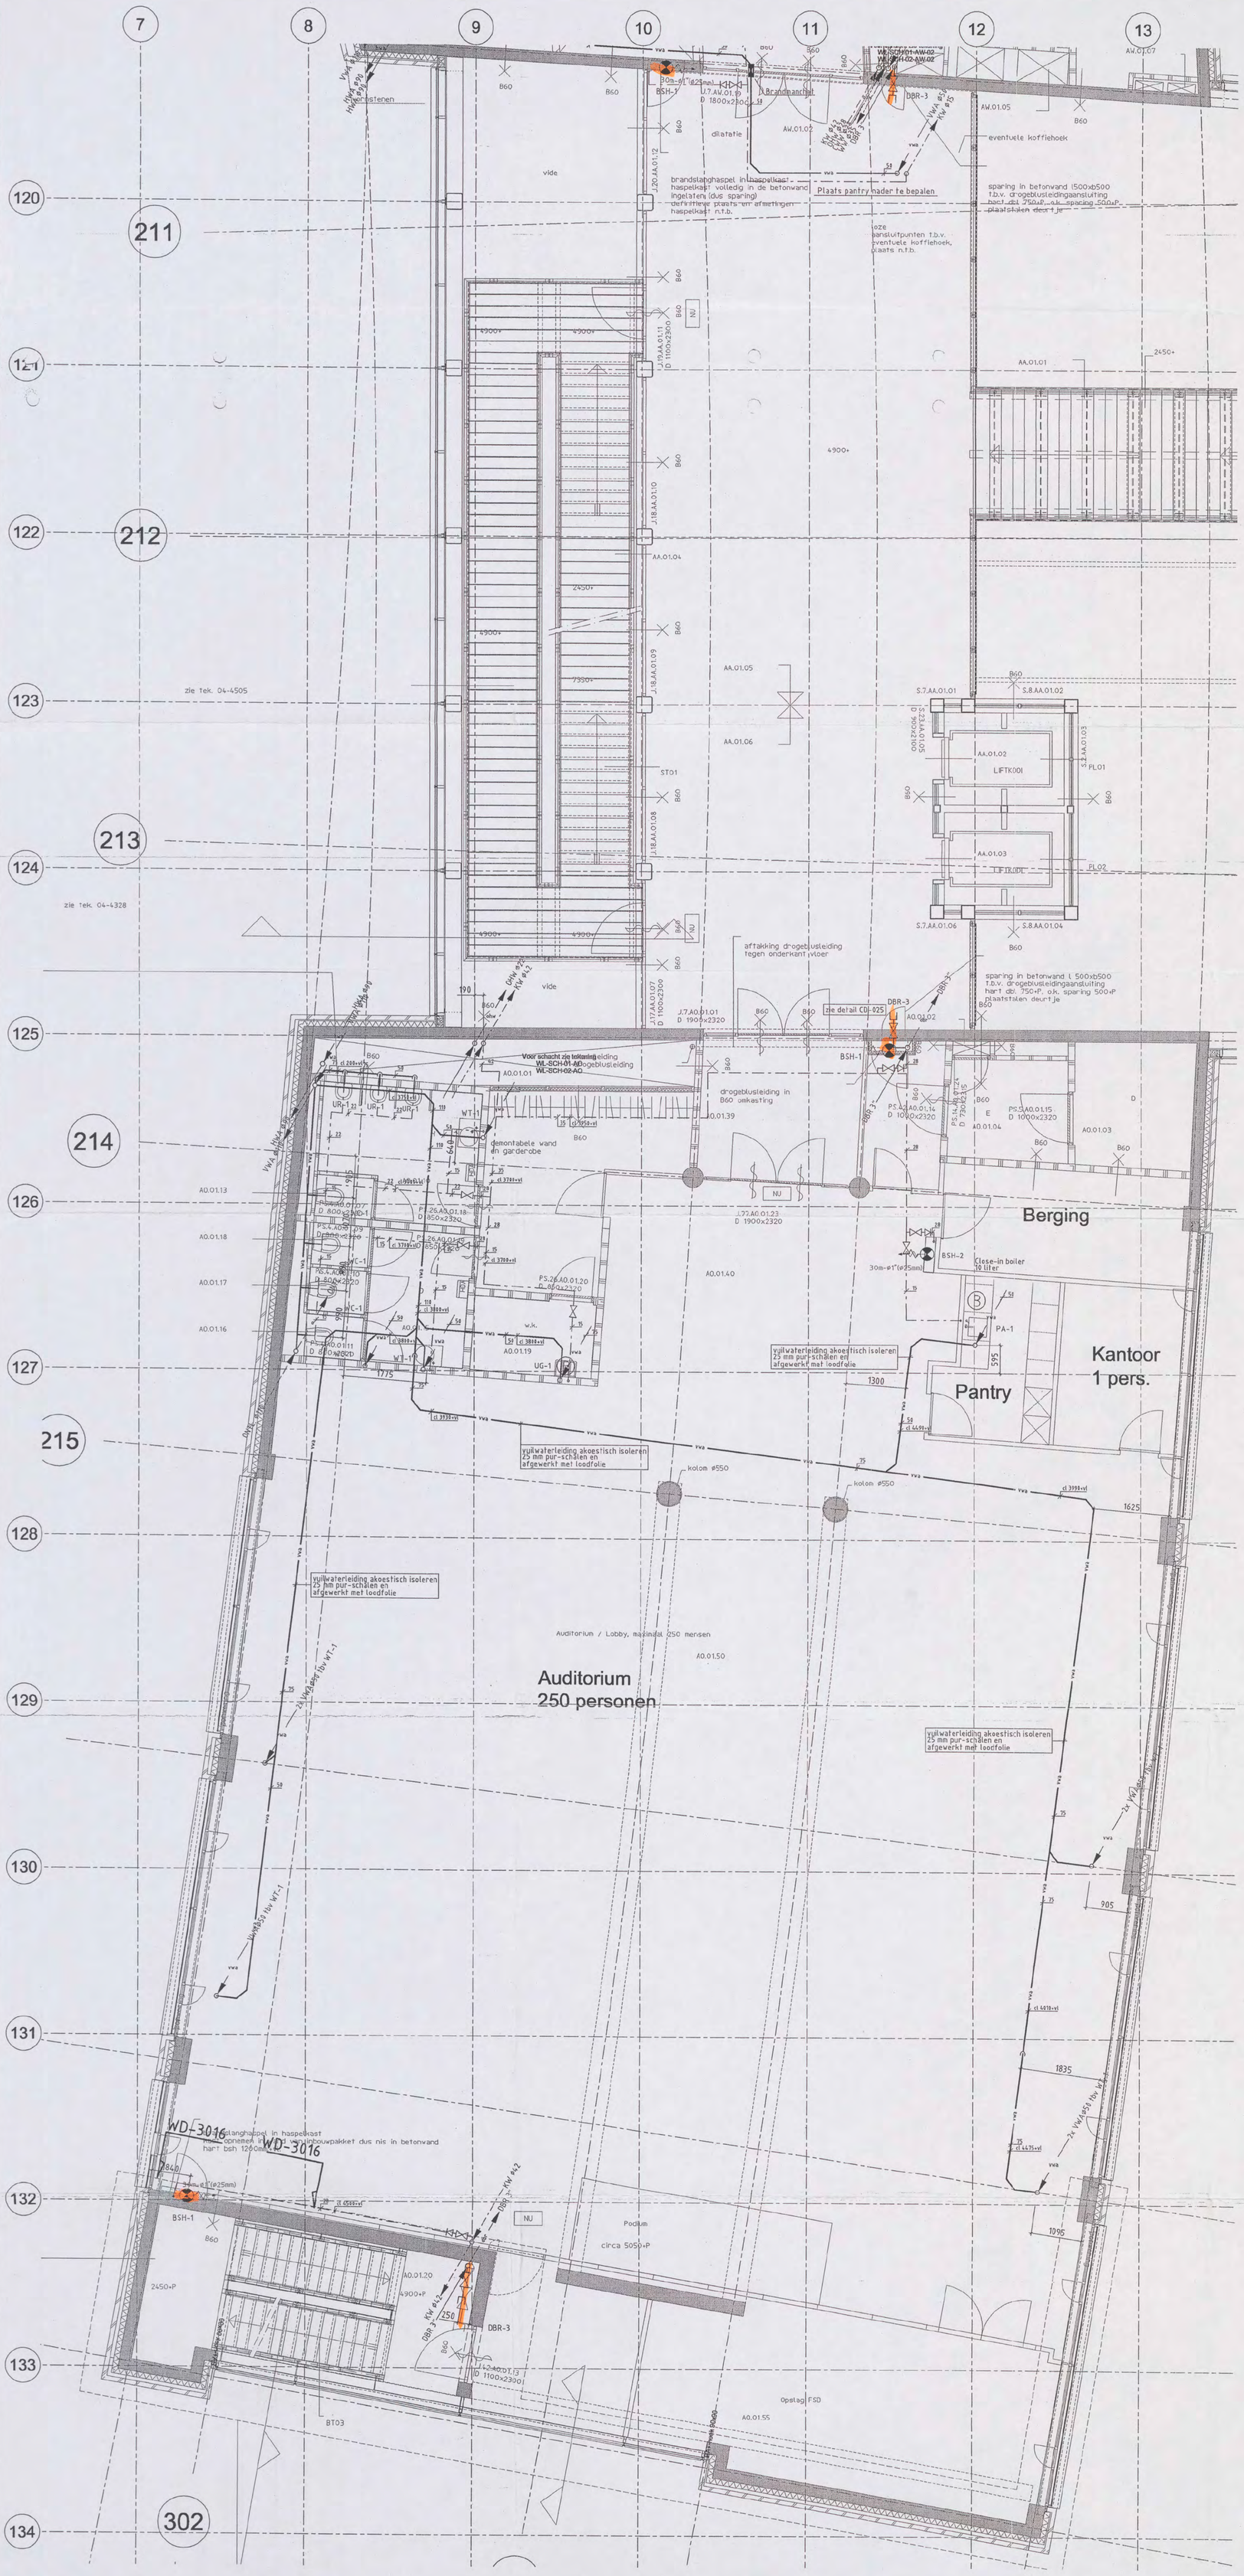

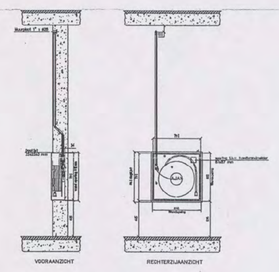

Detail WD-3016
Schaal 1:50

Opmerkingen:

- Voor materialen, leidingwerk en isolatie zie Renvooi WD-3000
- Voor sanitaircodes zie sanitairboek WD-3001

1:1	0	10	20	30	40	50	60	70	80	90	100 mm
1:20	0	0.2	0.4	0.6	0.8	1	1.2	1.4	1.6	1.8	2 m
1:50	0	0.5	1	1.5	2	2.5	3	3.5	4	4.5	5 m
1:100	0	1	2	3	4	5	6	7	8	9	10 m
1:200	0	2	4	6	8	10	12	14	16	18	20 m

SCHAAL:

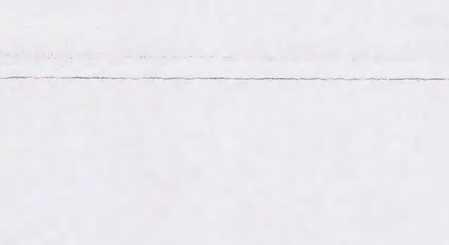

Bouwkundige onderlegger: 04-4221 d.d 14-06-2006

VOOR UITVOERING
07 AUG 2006
SHELL NTC [redacted]

BURGERS ERGON
installatietechniek

Code	Datum	Omschrijving wijziging	Gewijzigd	Gecontroleerd

Project: Shell N.T.C. Amsterdam		Ontwerp:	
Omschrijving: Sanitaire installaties 1e verdieping bouwdeel A Oost Plafondniveau		Bedrijfsnaam: BURGERS ERGON Projectnummer: 30302545 Discipline: Gecontroleerd: [redacted]	
Shell Amsterdam	Get: UNICA Versie: / Datum: 20-07-2006 Fase: Uitvoering / Schaal: 1:50 Status: Definitief / Formaat: A0-VER	Goedgekeurd: Tekeningnr: WL-PL3-01-AO	

WL-PL3-01-AO.dwg

Brandweer
DIENST BRANDVEILIGHEID
Gedaan bij brief
Aanpalenden:
No:
3 1 MAART 2008
00102-08

1 2 3 4 5 6 7 8 9 10 11 12

101 102 103 104 105 106 107 108 109 110

202 203 204 205 302 304 305

VERGADERZAAL 3a
AW.01.76
12-16 pers.
36M2

VERGADERZAAL 3b
AW.01.77
16-24 pers.
56M2

VERGADERZAAL 3c
AW.01.78
16-20 pers.
48M2

Glazen balustrade, 1000mm hoog

AW.01.21
2450+P
BSH-1

OPSLAGR.
AW.01.79
23M2

Vide
AW.01.55

VERGADERZAAL
AW.01.80
14-20 pers.
48M2

VERGADERZAAL 5a
AW.01.81
12-16 pers.
36M2

LOBBY
AW.01.70

VERGADERZAAL
AW.01.75
15 pers.
50M2

VERGADERZAAL 5b
AW.01.82
10-12 pers.
24M2

Opmerkingen:

- Voor materialen, leidingwerk en isolatie zie Renvooi WD-3000
- Voor sanitairtcodes zie sanitairboek WD-3001

ARCADIS
Ontv. d.d. 24 NOV 2006
Tek.nr. 30302529 Voor: [redacted]
Actie Kopie

SCHAAL 1:1 1:2 1:5 1:10 1:25 1:50 1:100 1:250 1:500 1:1000

NOORD

ingediend 00102 08 31 MAART 2008

Bouwkundige onderlegger: 04-4221 d.d 27-10-2006

BURGERS ERGON
installatietechniek

Code	Datum	Omschrijving wijziging	Gewijzigd	Gecontroleerd

Project: **Shell N.T.C. Amsterdam**

Ontwerp:

Omschrijving: Sanitaire installaties
1e verdieping bouwdeel A West-1
Platfondniveau

Bedrijfsnaam: BURGERS ERGON
Projectnummer: 30302545
Discipline: [redacted]
Gecontroleerd:
Goedgekeurd:
Tekeningnr: WL-PL3-01-AW-01

Get: UNICA
Versie:
Datum: 23-11-2006
Fase: Uitvoering
Schaal: 1:50
Status: Concept
Formaat: A0-HOR

Shell Amsterdam

WL-PL3-01-AW-01.dwg

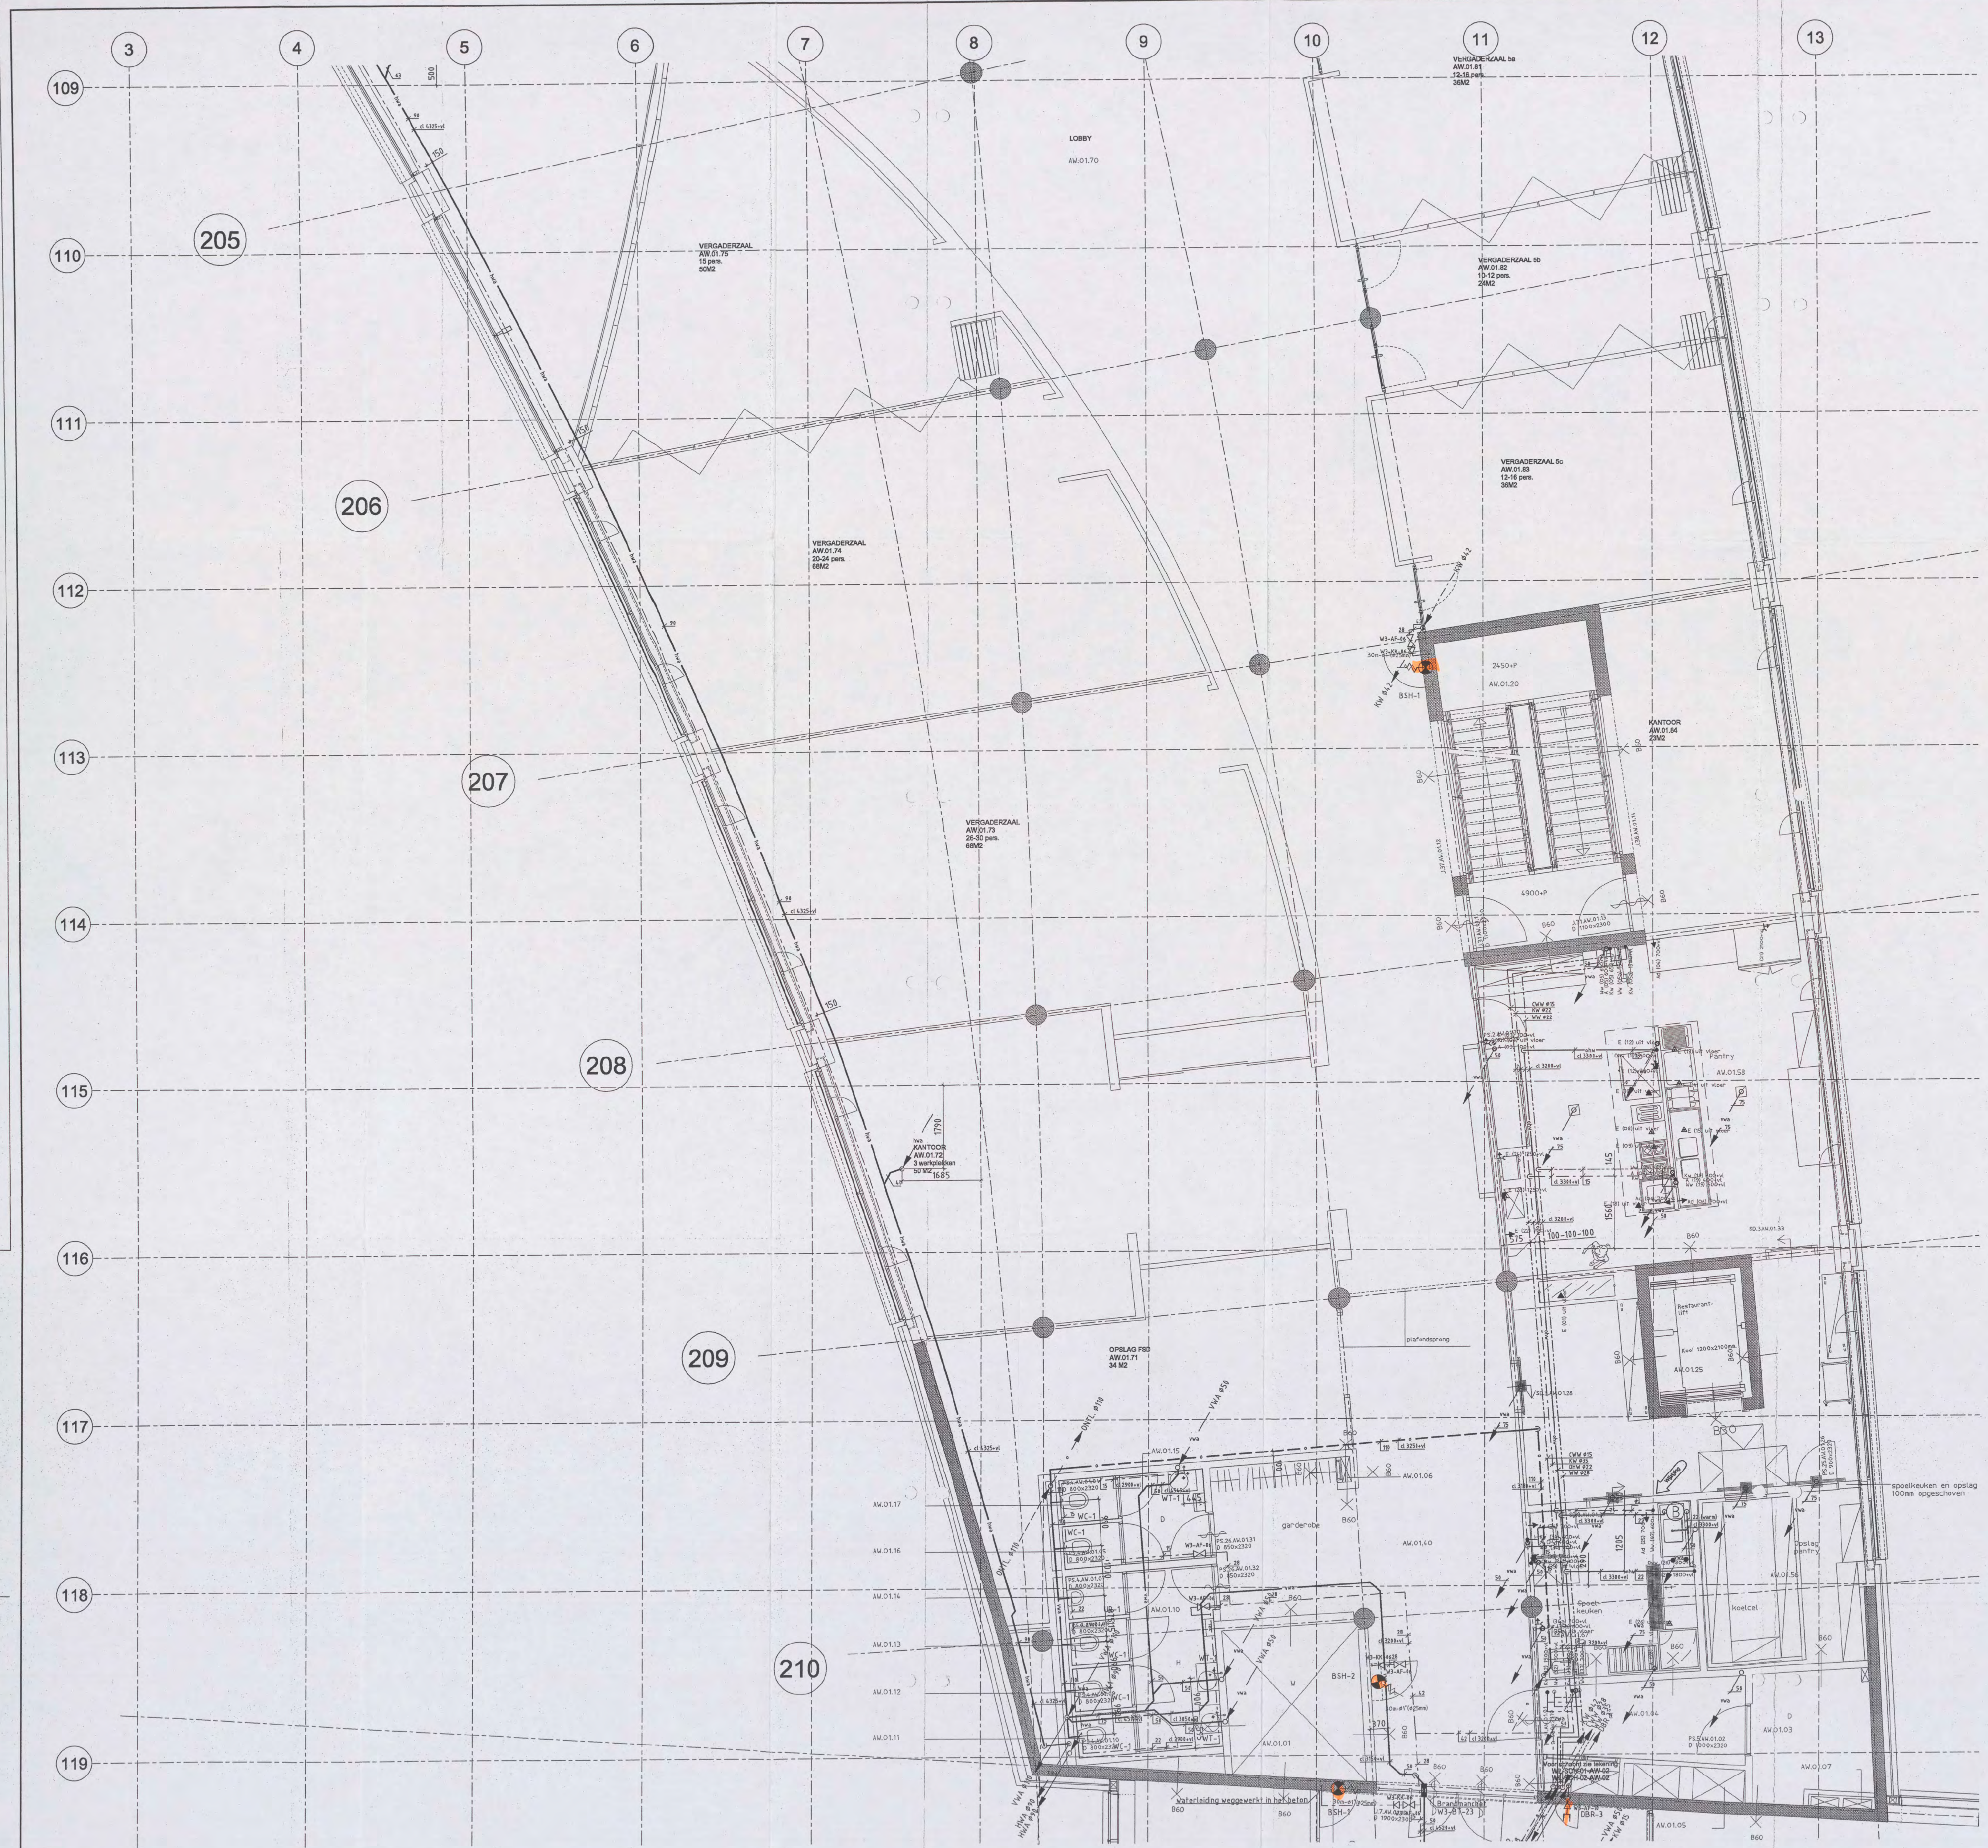

Opmerkingen:

- Voor materialen, leidingwerk en isolatie zie Renvooi WD-3000
- Voor sanitaircodes zie sanitairboek WD-3001

1:1	0	10	20	30	40	50	60	70	80	90	100 mm
1:20	0	0.2	0.4	0.6	0.8	1	1.2	1.4	1.6	1.8	2 m
1:50	0	0.5	1	1.5	2	2.5	3	3.5	4	4.5	5 m
1:100	0	1	2	3	4	5	6	7	8	9	10 m
1:200	0	2	4	6	8	10	12	14	16	18	20 m

SCHAAL:

ARCADIS
Ingek. d.d. 24 NOV 2006
829.256-1939
Voor [redacted]
Kopie
Actie

brandweer
DIENST BRANDVEILIGHEID
Amsterdam
Nr.
0 0 1 0 2 0 8
31 MAART 2008

Bouwkundige onderlegger: 04-4221 d.d 27-10-2006

BURGERS ERGON
installatietechniek

KR110

Code	Datum	Omschrijving wijziging	Gewijzigd	Gecontroleerd

Project: Shell N.T.C. Amsterdam		Ontwerp:	
Omschrijving: Sanitaire installaties 1e verdieping bouwdeel A West-2 Plafondniveau		Bedrijfsnaam: BURGERS ERGON	
		Projectnummer: 30302545	
		Discipline: [redacted]	
Shell Amsterdam	Get: UNICA	Gecontroleerd:	
	Versie:	Datum: 23-11-2006	Goedgekeurd:
	Fase: Uitvoering	Schaal: 1:50	Tekeningnr: WL-PL3-01-AW-02
	Status: Concept	Formaat: A0-HOR	

WL-PL3-01-AW-02.dwg

14 15 16 17 18 19 20 21 22 23 24 25 26 27 28

119 120 121 122 123 124 125

zie tek. 04-4409

CW.01.16 CW.01.10 CW.01.40 CW.01.02 CW.01.06 CW.01.03

GANGZONE

vulwaterleiding akoestisch isoleren 25 mm pur-schuim en afgewerkt met loodfolie

BSH-1 DBR-3 zie detail CD-925

WT-2 WC-1 WC-2

PS.26.CO.01.15 D 800X2300 PS.26.CO.01.16 D 800X2300

PS.CA.01.01 D 880/2232 PS.CW.01.02 D 1474x2294 PS.CW.01.03 D 1000x2320

Voor schacht zie tekening WL-SCH01-CW WL-SCH-02-CW-01

W-schacht

DATA

dilatatie

PA-1

Plaats pantry nader te bepalen. Sanitairpunten t.b.v. kortfehoek plaats n.t.b.

Demontabel leuning deel

zie tek. 04-4506

ST02

ONDERKANT LOOPBRUG BA.01.07

VIDE ATRIUM BA.01.05

zie tek. 04-4503

zie tek. 04-4332

zie tek. 04-4335

zie tek. 04-4401

ST03

S.S.CA.01.07 S.S.CA.01.08 S.S.CA.01.09

S.I.CA.01.01 D 1800x2500 S.I.CA.01.02 S.I.CA.01.04 S.I.CA.01.10 D 1800x2500

CA.01.01 CA.01.02 LIFTKOOI CA.01.03 LIFTKOOI CA.01.04 CA.01.05

NU

4900+ 4450+

CO.01.25 CO.01.02 CO.01.30 640

J.14.DO.01.01 J.14.DO.01.02

GL.02

W-S

ONDERKANT LOOPBRUG DA.01.07

VIDE ATRIUM DA.01.05

ONDERKANT LABGANG DA.01.06

zie tek. 04-4503

Brandwerend DISTRICT BRANDWEER Gedaan bij brief Kenmerk: 00102 08 31 MAART 2008

Opmerkingen:
- Voor materialen, leidingwerk en isolatie zie Renvooi WD-3000
- Voor sanitaircodes zie sanitairboek WD-3001

VOOR UITVOERING

5 SEP 2006

SCHAAL 1:1 1:20 1:50 1:100 1:200

SHELL NTC

NOORD

Bouwkundige onderlegger: 04-4221 d.d 28-07-2006

BURGERS ERGON installatietechniek

Code	Datum	Omschrijving wijziging	Gewijzigd	Gecontroleerd

Project: Shell N.T.C. Amsterdam

Ontwerp:

Omschrijving: Sanitaire installaties
1e verdieping bouwdeel B Atrium
Plafondniveau

Bedrijfsnaam: BURGERS ERGON
Projectnummer: 30302545
Discipline:
Gecontroleerd:
Goedgekeurd:
Tekeningnr: WL-PL3-01-BA

Get: UNICA
Versie: Datum: 31-08-2006
Fase: Uitvoering Schaal: 1:50
Status: Definitief Formaat: A0-HOR

Shell Amsterdam

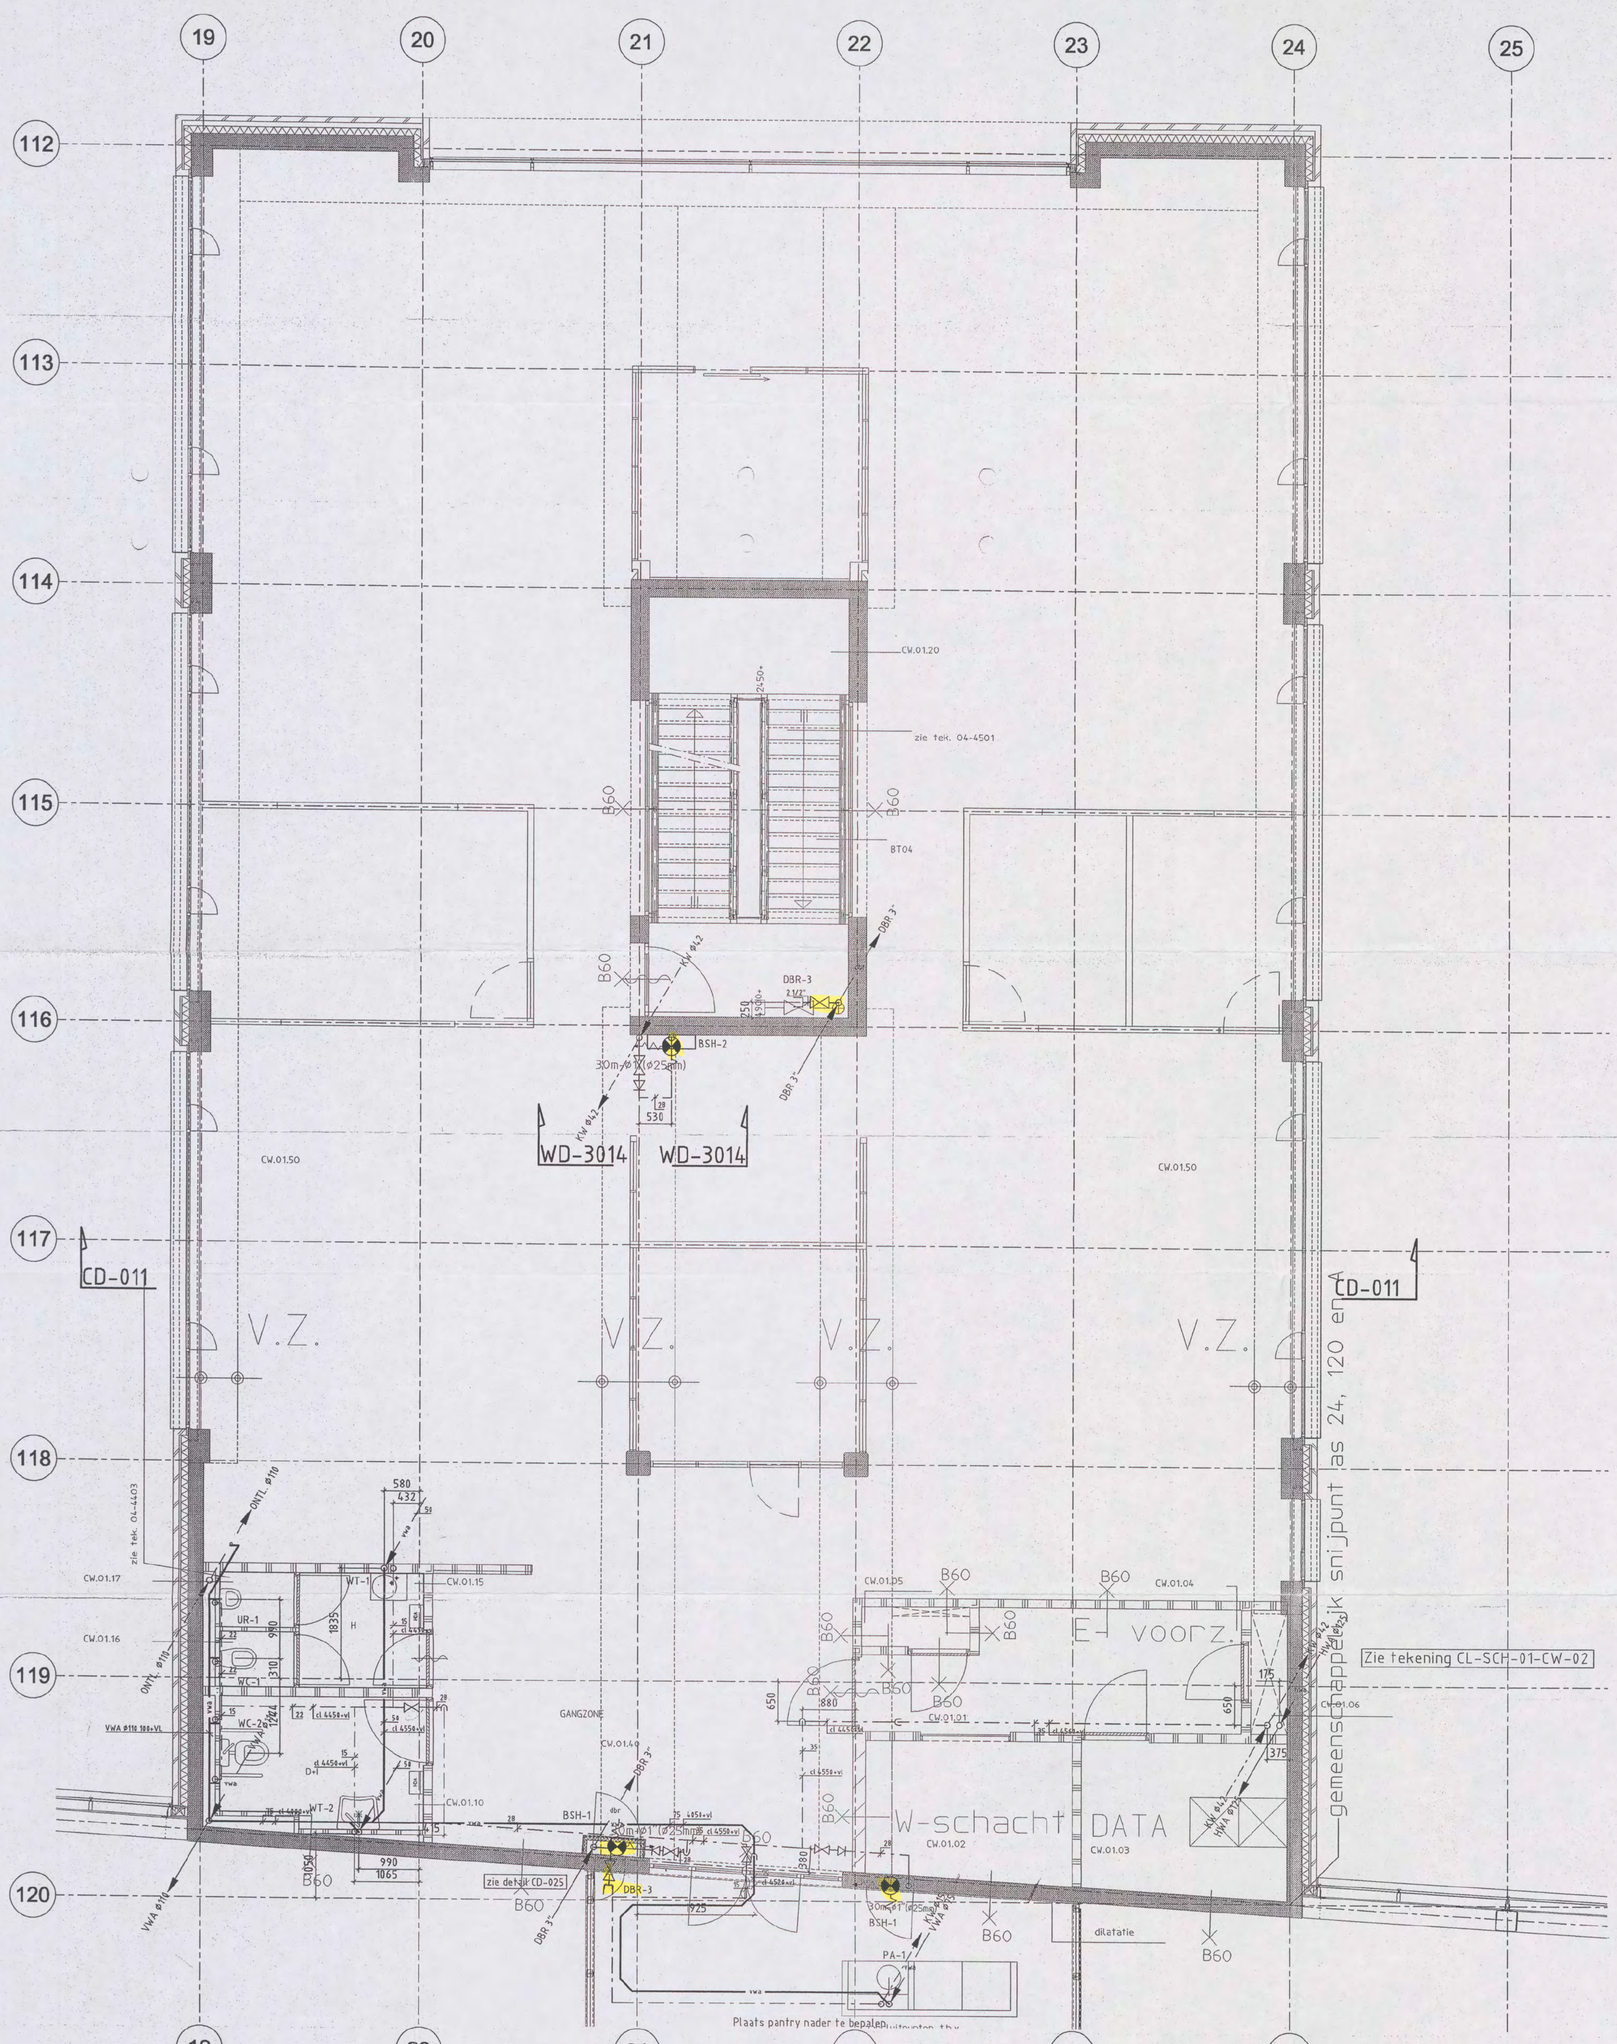

Detail CD-011
Schaal 1:50



Detail WD-3014
Schaal 1:50

Opmerkingen:

- Voor materialen, leidingwerk en isolatie zie Renvooi WD-3000
- Voor sanitaircodes zie sanitairboek WD-3001

1:1	0	10	20	30	40	50	60	70	80	90	100 mm
1:20	0	0.2	0.4	0.6	0.8	1	1.2	1.4	1.6	1.8	2 m
1:50	0	0.5	1	1.5	2	2.5	3	3.5	4	4.5	5 m
1:100	0	1	2	3	4	5	6	7	8	9	10 m
1:200	0	2	4	6	8	10	12	14	16	18	20 m

SCHAAL:

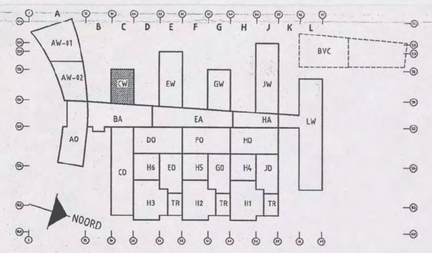

Bouwkundige onderlegger: 04-022R d.d.13-03-2006

BURGERS ERGON
installatietechniek

VOOR
27 JUN 2006
SHELL NTC

Code	Datum	Omschrijving wijziging	Gewijzigd	Gecontroleerd

Project: **Shell N.T.C. Amsterdam**

Ontwerp:

Omschrijving: Sanitaire installaties
1e verdieping bouwdeel C West
Plafondniveau

Bedrijfsnaam: BURGERS ERGON
Telefoonnummer: 043-3625445
Disciplines:

Shell Amsterdam

Get: UNICA		Gecontroleerd:
Versie:	Datum: 15-06-2006	Goedgekeurd:
Fase: Uitvoering	Schaal: 1:50	Tekeningnr: WL-PL3-01-CW
Status: Definitief	Formaat: A0-VER	

WL-PL3-01-CW.dwg

brandveilig
31 MAART 2008
00102.08

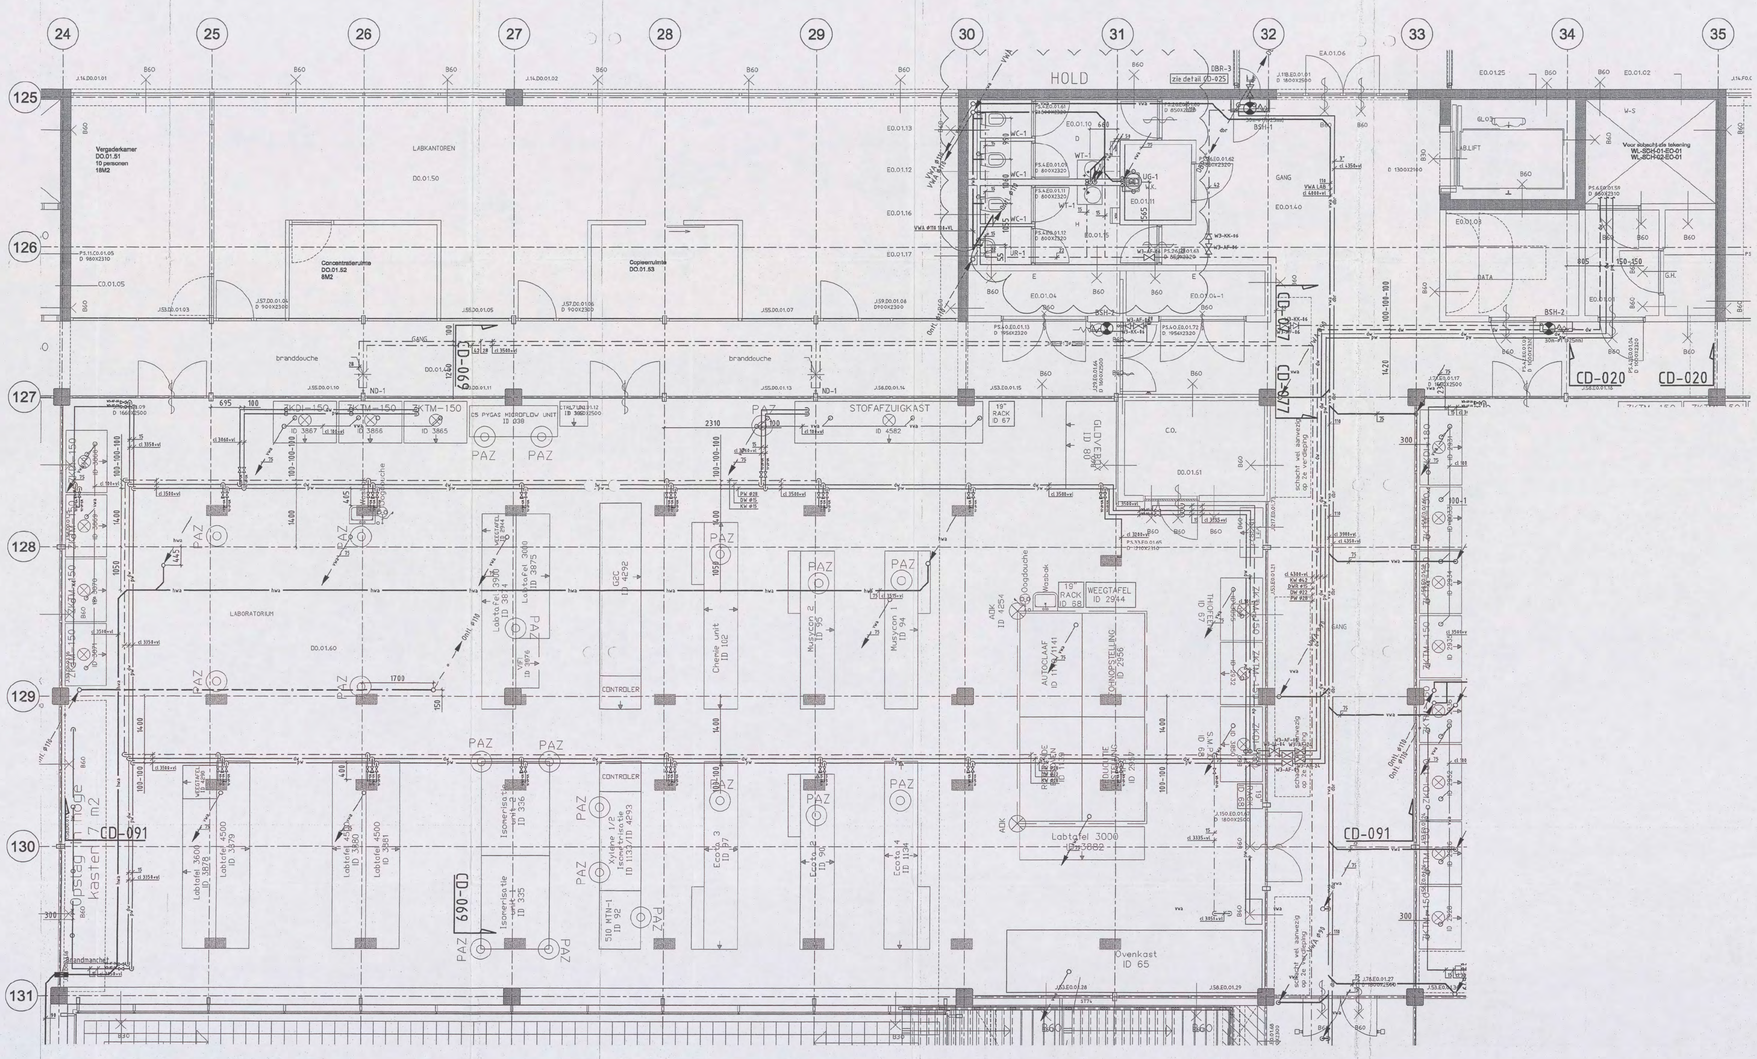

Opmerkingen:
- Voor materialen, leidingwerk en isolatie zie Renvooi WD-3000
- Voor sanitaircodes zie sanitairboek WD-3001
- Afvoer punten van de apparatuur nader te bepalen

ARCADIS
Ingek.d.d. 24 NOV 2006
Pl.nr. 29-XR-1939 Voor
Actie Kopie

SCHAAL

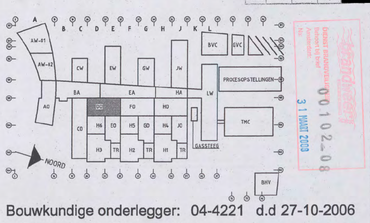

Bouwkundige onderlegger: 04-4221 d.d 27-10-2006

BURGERS ERGON
installatietechniek

Code	Datum	Omschrijving wijziging	Gewijzigd	Gecontroleerd

Project: **Shell N.T.C. Amsterdam**
Ontwerp:
Omschrijving: Sanitaire installaties
1e verdieping bouwdeel D Cost
Plafondniveau
Get: UNICA
Versie:
Fase: Uitvoering
Status: Concept
Datum: 23-11-2006
Schaal: 1:50
Formaat: A0-HOR
Bedrijfsnaam: BURGERS ERGON
Projectnummer: 30302545
Discipline:
Gecontroleerd:
Goedgekeurd:
Tekeningnr: WL-PL3-01-DO

Shell Amsterdam

WL-PL3-01-DO.dwg

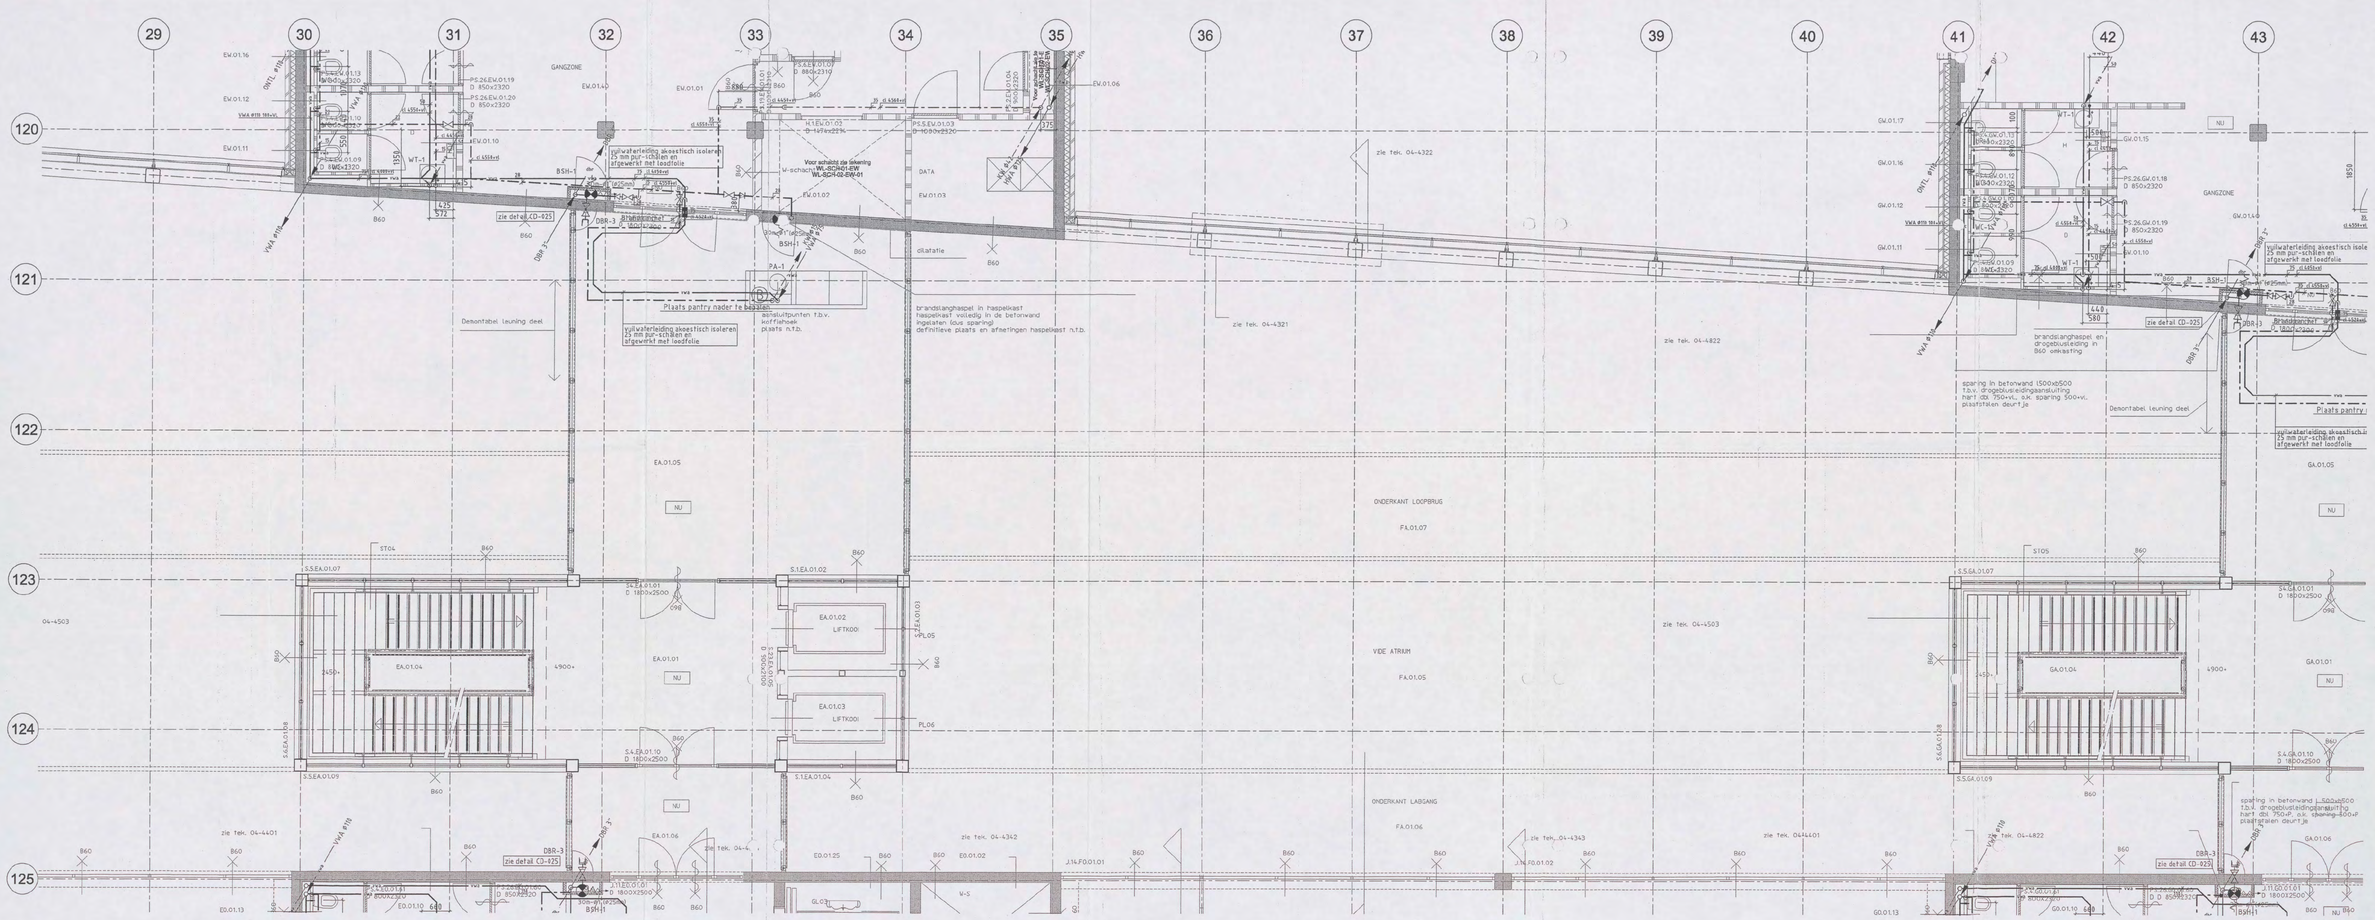

brandveilig
GOEDGEKEURD
31 MAART 2008
Referentie kenmerk
Aanvraag
Nr. 00102 08

Opmerkingen:

- Voor materialen, leidingwerk en isolatie zie Renvooi WD-3000
- Voor sanitaircodes zie sanitairboek WD-3001

VOOR UITVOERING
5 SEP 2006
SHELL NTC

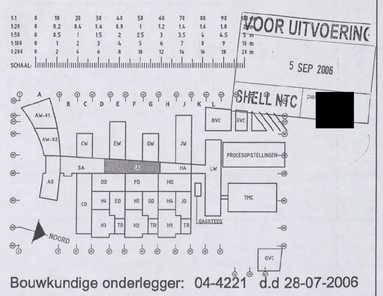

Bouwkundige onderlegger: 04-4221 d.d 28-07-2006

BURGERS ERGON
installatietechniek

Code	Datum	Omschrijving wijziging	Gewijzigd	Gecontroleerd

Project: Shell N.T.C. Amsterdam

Ontwerp:

Omschrijving: Sanitaire installaties
1e verdieping bouwdeel E Atrium
Plafondniveau

Bedrijfsnaam: BURGERS ERGON
Projectnummer: 30302545
Discipline:
Gecontroleerd: [redacted]
Goedgekeurd:
Tekeningnr: WL-PL3-01-EA

Get: UNICA
Versie: Datum: 31-08-2006
Fase: Uitvoering Schaal: 1:50
Status: Definitief Formaat: A0-HOR

Shell Amsterdam

30 31 32 33 34 35

131 132 133 134 135 136 137 138 139 140

ID 65

J.53.E0.01.28 J.53.E0.01.29 J.76.E0.01.27 D 1800X2500 J.53.E0.01.30 J.53.E0.01.31

ST74 B60 B60 B60 B60 B60

Balustrade

HTK AN-nieuw ID 4291 Analyser unit 4088 & 4089 & 4090

1XHTK HTK AN-Quattro II ID/3858

1XHTK HTK VIDEHAL 6 ID 4264 Analyser unit 191 & 192 & 4087

HAL6.01.10

HAL6.01.10 Roostervloer 49002 ID 1096

4XHTK HTK AN-nieuw ID 4268 Analyser unit Quattro III

B108

Oogdouche Wasbak

VWA ø90

J.196.E0.01.68 D 900X2300

TRAP OMHOOG B60

GALERIJ

J.53.E0.01.34

EO.01.42

J.53.E0.01.33

J.59.E0.01.35 D 900X2300

HALKANTOREN

HAL6.01.20

Locatie branddouche

J.192.E0.01.69 D 1100X2300

1100 1500 1600

CL 4200+VL

J.53.E0.01.37

W3-AF-06 W3-KK-06 BSH-1

DBR 3" 2 1/2" DBR-3 AF 38

2450+ 4980+

3" cl 4350+vl

Copieerruimte FO.01.21

J.121.E0.01.38 D 900X2300

J.31.E0.01.39 D 1100X2300 3" cl 3250+vl

J.32.E0.01.40

E0.01.20

J.163.E0.01.70 D 900X2300

J.114.E0.01.41

HAL6.01.40

J.113.E0.01.43

J.121.E0.01.44 D 900X2300

1000 100 1600

J.113.E0.01.58

J.119.E0.01.45

J.121.E0.01.46 D 900X2300

Locatie branddouche

VIDE HAL 6

J.156.E0.01.71 D 900X2300

J.123.E0.01.48

Concen-tratieruimte FO.01.22 6M2

Concen-tratieruimte FO.01.23 6M2

Overlegruimte FO.C1.24 8 personen 13M2

OnH. ø110

cl 3300+vl

J.113.E0.01.49 J.113.E0.01.50

J.123.E0.01.52 J.119.E0.01.53

J.125.E0.01.51 D 1600X2500

Brandmanchet W3-BT-28

J.195.F0.01.28 D 1600X2500

GALERIJ

E0.01.41

dilatatie

opbouwkast dsh

J.114.E0.01.54 J.124.E0.01.55

PS.3.E0.01.56 D 1836X2310

cl 3285+vl cl 2800+vl cl 3100+vl

OnH. ø110

Brandmanchet W3-BT-28

NOORD

AW-01 AW-02 AO BVC GVC CW EW GW JW PROCESOPSTELLINGEN BA EA HA LW DO FO HO CO H6 EO H5 GO H4 JO H3 TR H2 TR H1 TR TMC GASSTEEG BHV

Opmerkingen:

- Voor materialen, leidingwerk en isolatie zie Renvooi WD-3000
- Voor sanitairecodes zie sanitairboek WD-3001
- * Aansluiting op de zuurkast nader te bepalen
- Afvoerpunten van de apparatuur nader te bepalen

ARCADIS

Ingek.d.d. 24 NOV 2006

Pr.nr. 39.236-1939 Voor

Actie Kopie

[redacted]

Bouwkundige onderlegger: 04-4221 d.d 27-10-2006

BURGERS ERGON
installatietechniek

KRUO

Code	Datum	Omschrijving wijziging	Gewijzigd	Gecontroleerd

Project: **Shell N.T.C. Amsterdam**

Ontwerp:

Omschrijving: Sanitaire installaties
1e verdieping bouwdeel E Oost
Plafondniveau

Shell Amsterdam

Get: UNICA		
Versie:	Datum: 23-11-2006	
Fase: Uitvoering	Schaal: 1:50	
Status: Concept	Formaat: A1-VER	

Bedrijfsnaam: BURGERS ERGON
Projectnummer: 30302545
Discipline: [redacted]
Gecontroleerd:
Goedgekeurd:
Tekeningnr: WL-PL3-01-EO

WL-PL3-01-EO.dwg

brandweer DIENST BRANDVEILIGHEID Behoort bij brief Amsterdam: Nr: 0102-08 31 MAART 2008

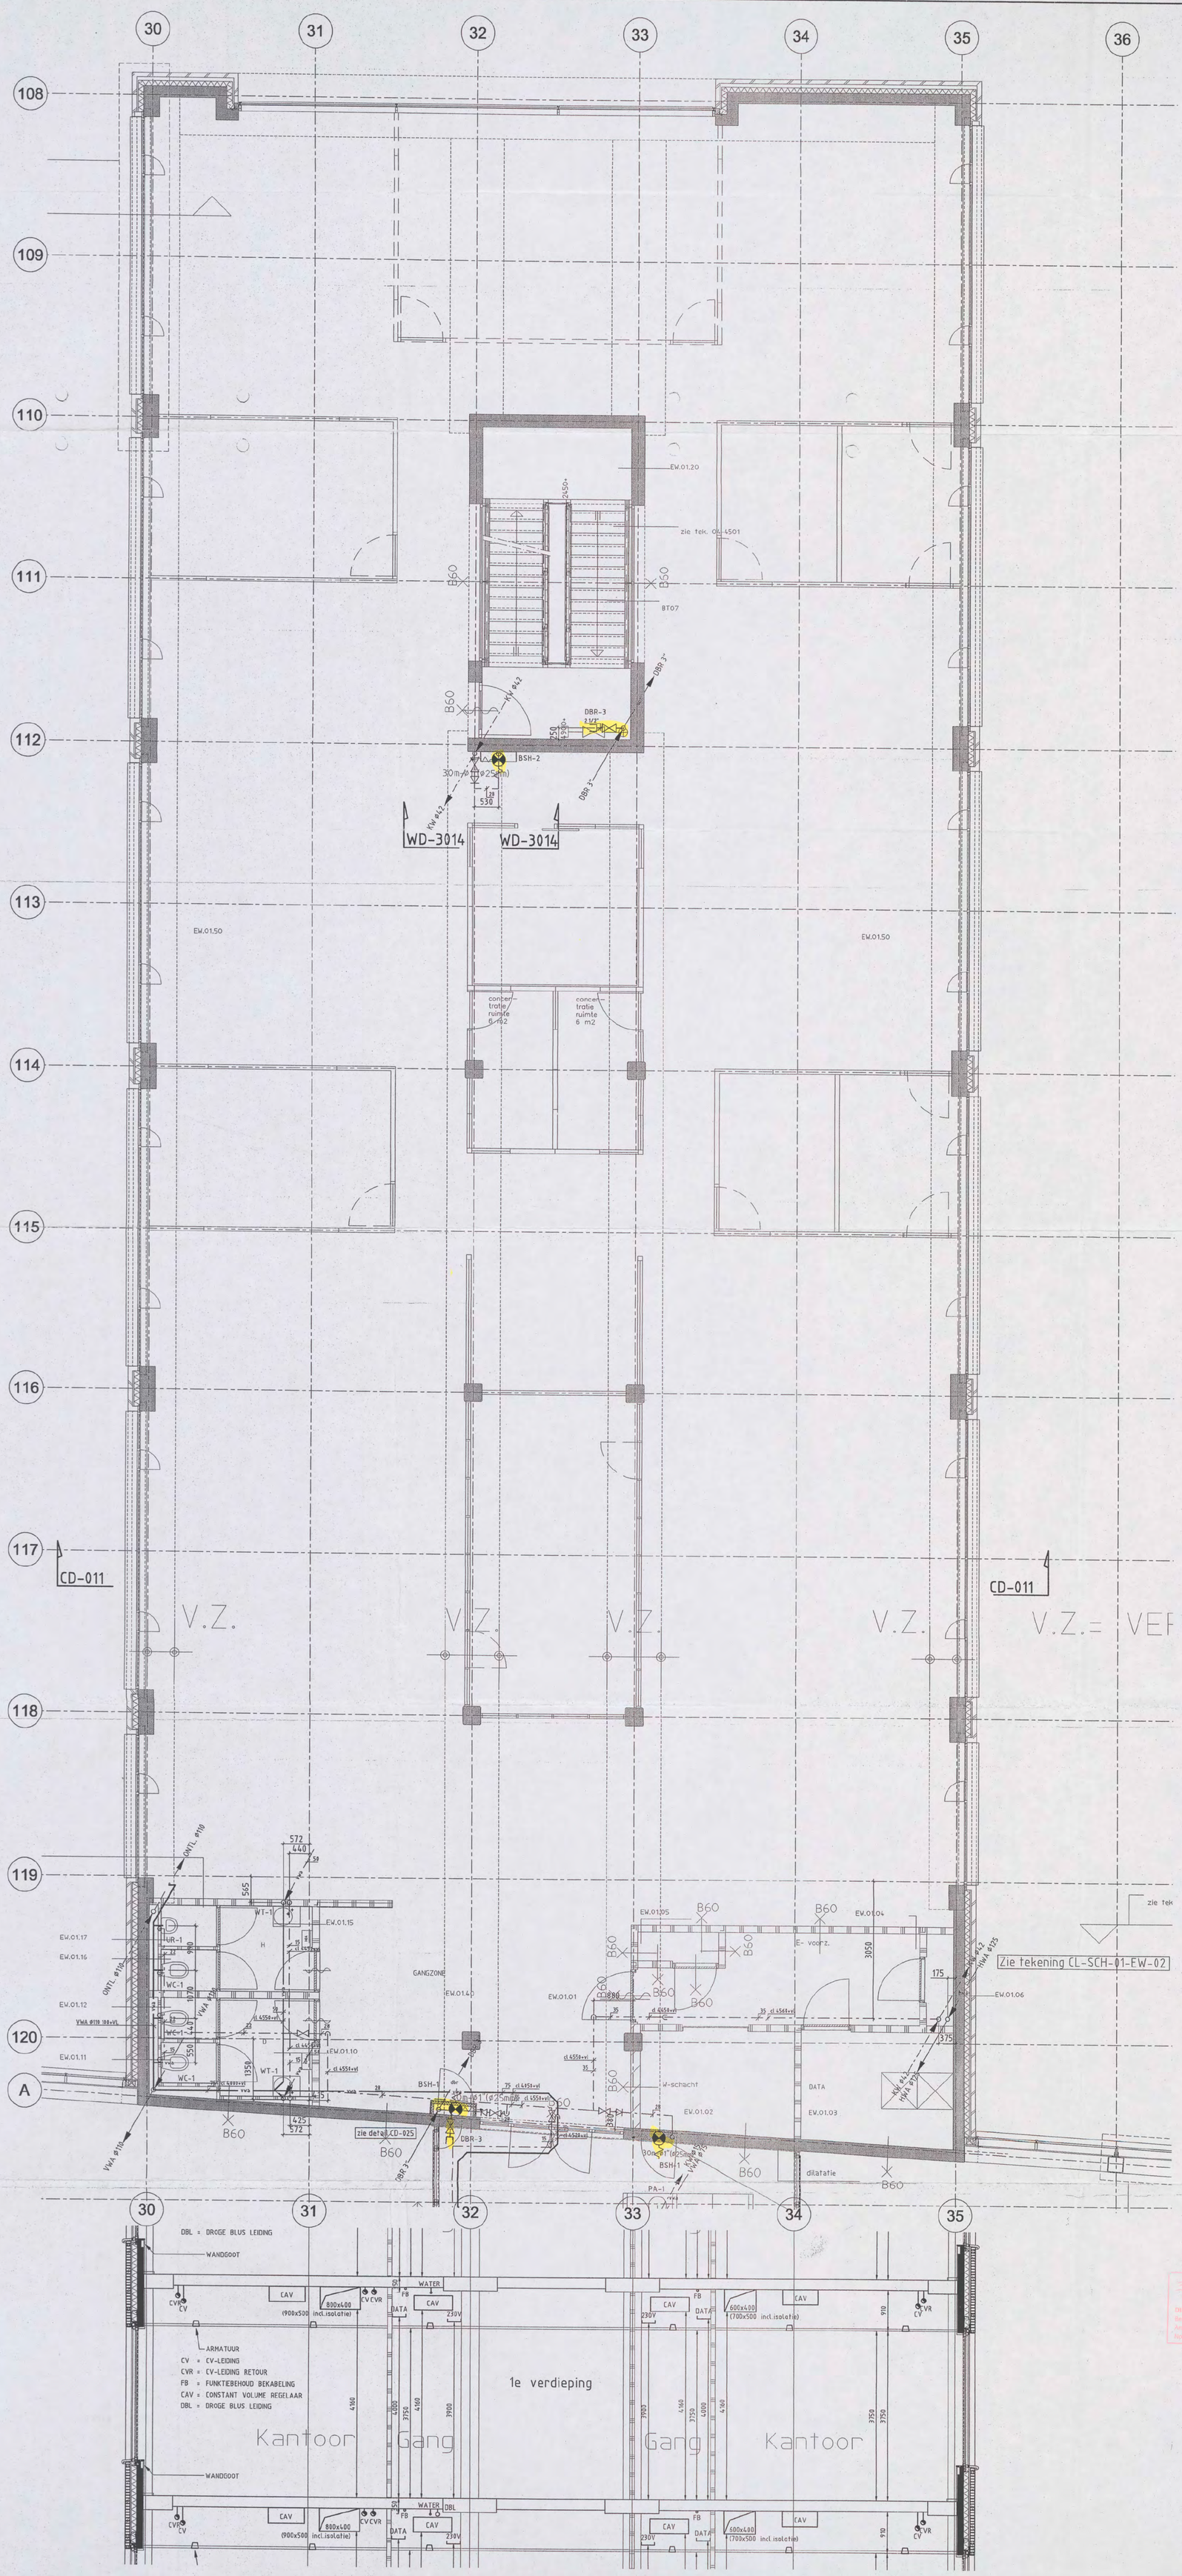

Detail CD-011
Schaal 1:50

Detail WD-3014
Schaal 1:50

Opmerkingen:

- Voor materialen, leidingwerk en isolatie zie Renvooi WD-3000
- Voor sanitaircodes zie sanitairboek WD-3001

1:1 0 10 20 30 40 50 60 70 80 90 100 mm
1:2 0 0.2 0.4 0.6 0.8 1 1.2 1.4 1.6 1.8 2 m
1:5 0 0.5 1 1.5 2 2.5 3 3.5 4 4.5 5 m
1:100 0 1 2 3 4 5 6 7 8 9 10 m
1:200 0 2 4 6 8 10 12 14 16 18 20 m
SCHAAL:

Brandweer Amsterdam-Amstelland Behoort bij brief d.d. 31 MAART 2009 Aanbrengnr. 00102 08

VOOR UITVOERING d.d. 13-03-2006

Bouwkundige onderlegger: 04-4221 d.d. 13 JUN 2006

BURGERS ERGON installatietechniek

SHELL NTC [redacted]

Code	Datum	Omschrijving wijziging	Gewijzigd	Gecontroleerd

Project: Shell N.T.C. Amsterdam		Ontwerp:	
Omschrijving: Sanitaire installaties 1e verdieping bouwdeel E West Plafondniveau		Bedrijfsnaam: BURGERS ERGON Projectnummer: 30302545 Discipline: [redacted]	
Shell Amsterdam	Get: UNICA Versie: Fase: Uitvoering Status: Definitief	Datum: 13-03-2006 Schaal: 1:50 Formaat: A0-VER	Gecontroleerd: Tekeningnr: WL-PL3-01-EW

WL-PL3-01-EW.dwg

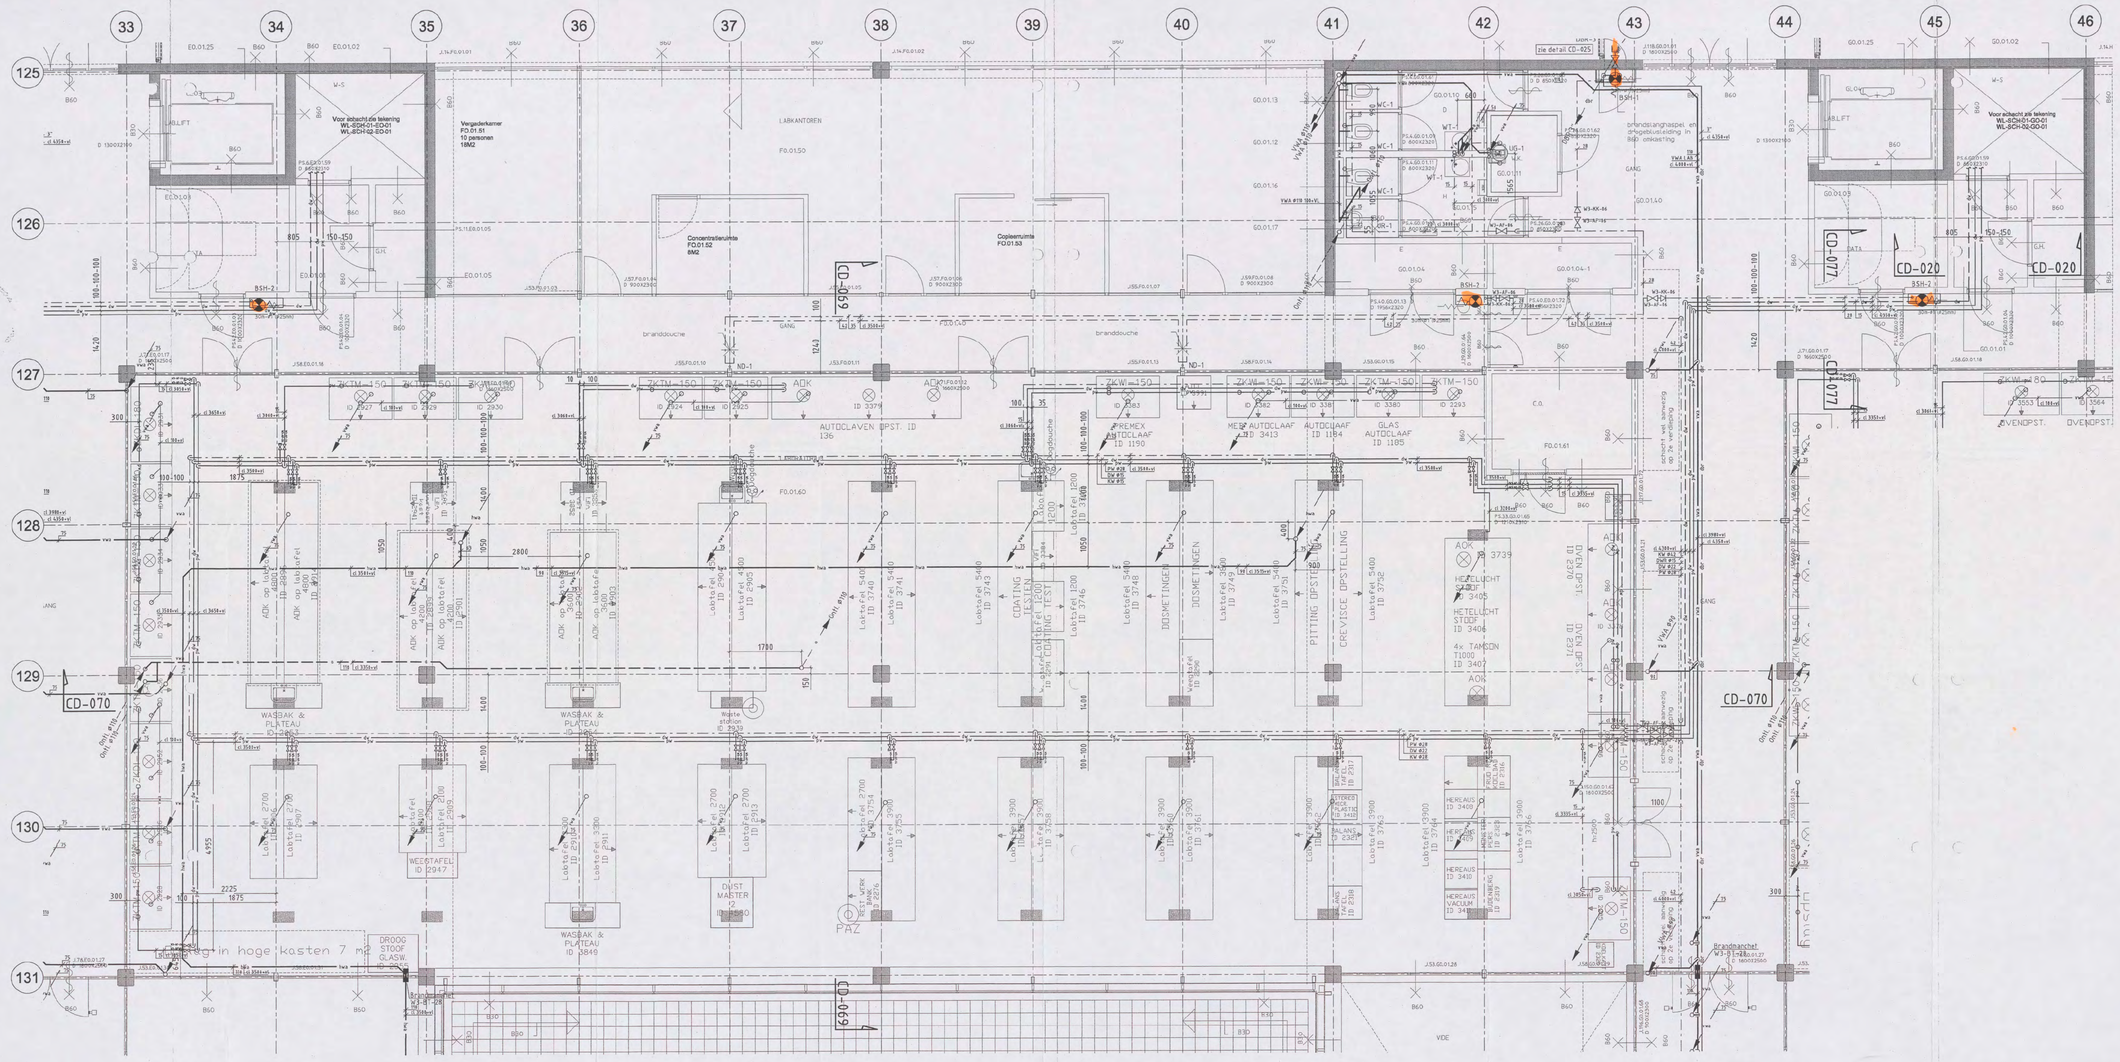

Opmerkingen:

- Voor materialen, leidingwerk en isolatie zie Renvooi WD-3000
- Voor sanitairrcodes zie sanitairboek WD-3001

1:1	0	10	20	30	40	50	60	70	80	90	100 mm
1:20	0	0.2	0.4	0.6	0.8	1	1.2	1.4	1.6	1.8	2 m
1:50	0	0.5	1	1.5	2	2.5	3	3.5	4	4.5	5 m
1:100	0	1	2	3	4	5	6	7	8	9	10 m
1:200	0	2	4	6	8	10	12	14	16	18	20 m

SCHAAL

brandweer
3 1 MAART 2008
1 2 1 0 0 0



Bouwkundige onderlegger: 04-4221 d.d 27-10-2006

BURGERS ERGON
installatietechniek

Code	Datum	Omschrijving wijziging	Gewijzigd	Gecontroleerd
A	30-11-2006	Divers	Unica	

Project: **Shell N.T.C. Amsterdam**

Ontwerp:

Omschrijving: Sanitaire installaties
1e verdieping bouwdeel F Oost
Plafondniveau

Bedrijfsnaam: BURGERS ERGON
Projectnummer: 30302545
Discipline:
Gecontroleerd:
Goedgekeurd:
Tekeningnr: WL-PL3-01-FO

Get: UNICA
Versie:
Datum: 25-10-2006
Fase: Uitvoering
Schaal: 1:50
Status: Concept
Formaat: A0-HOR

Shell Amsterdam

WL-PL3-01-FO.dwg

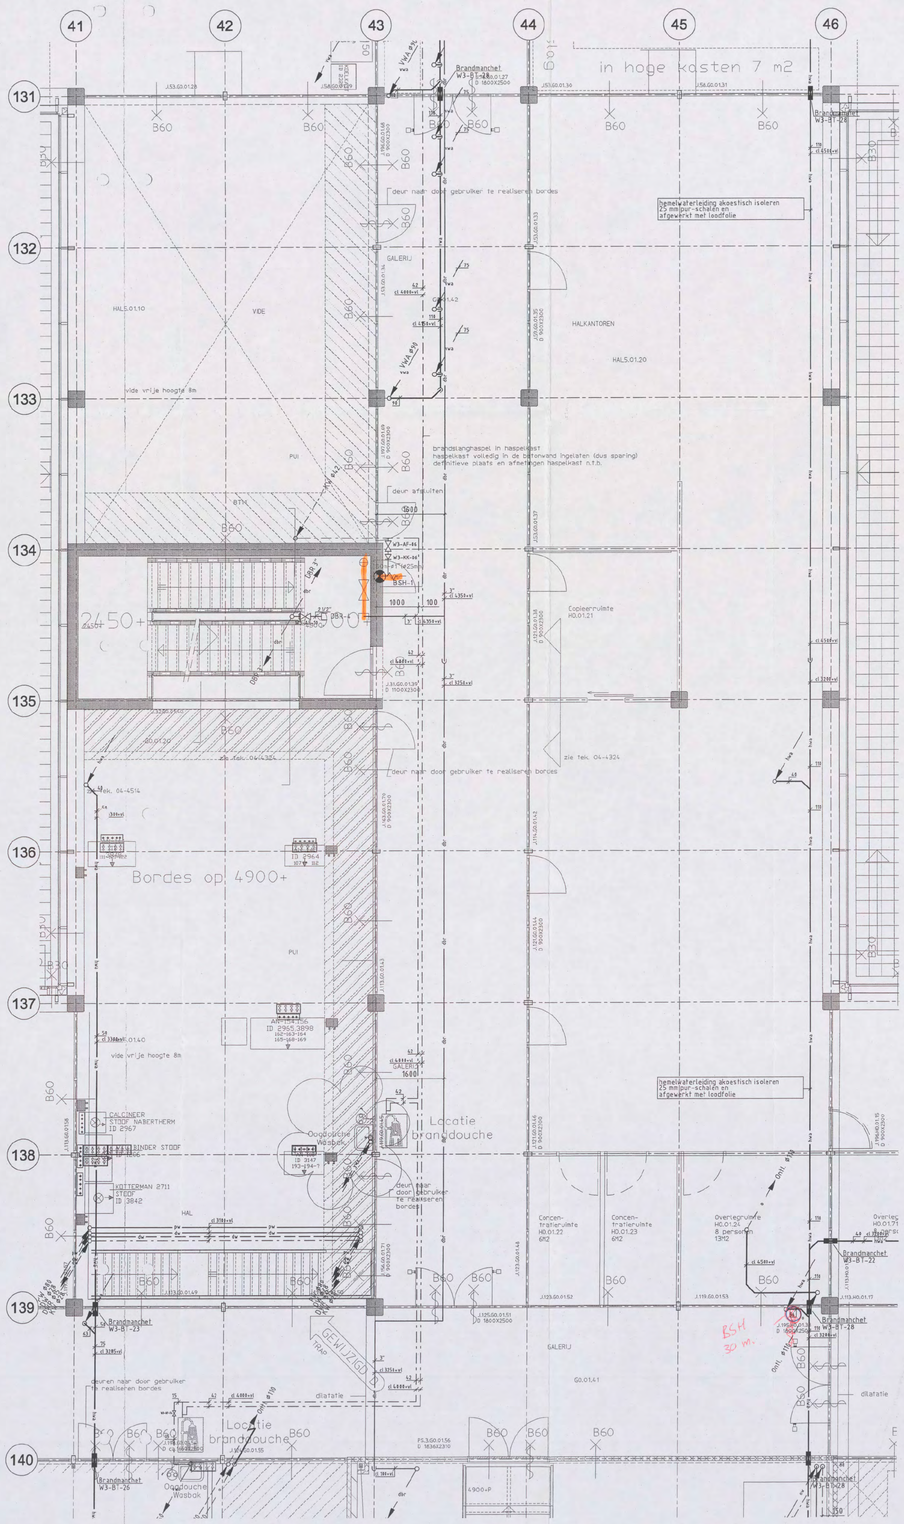

Opmerkingen:

- Voor materialen, leidingwerk en isolatie zie Renvooi WD-3000
- Voor sanitairaccodes zie sanitairboek WD-3001
- ✳ Aansluiting op de zuurkast nader te bepalen

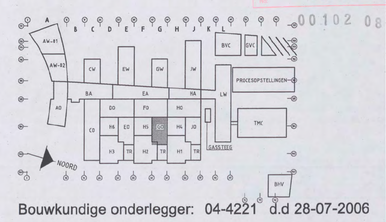

Bouwkundige onderlegger: 04-4221 d.d 28-07-2006

BURGERS ERGON
installatietechniek

Code	Datum	Omschrijving wijziging	Gewijzigd	Gecontroleerd
A	16-11-2006	Divers	Unica	

Project: Shell N.T.C. Amsterdam
Ontwerp:
Omschrijving: Sanitaire installaties
1e verdieping bouwdeel G Oost
Plafondniveau

Bedrijfsnaam:	BURGERS ERGON
Projectnummer:	30302545
Discipline:	
Gecontroleerd:	
Get: UNICA	
Versie:	Datum: 21-09-2006
Goedgekeurd:	
Fase: Uitvoering	Schaal: 1:50
Tekeningnr:	WL-PL3-01-GO
Status: Concept	Formaat: A0-VER

Shell Amsterdam

WL-PL3-01-GO.dwg

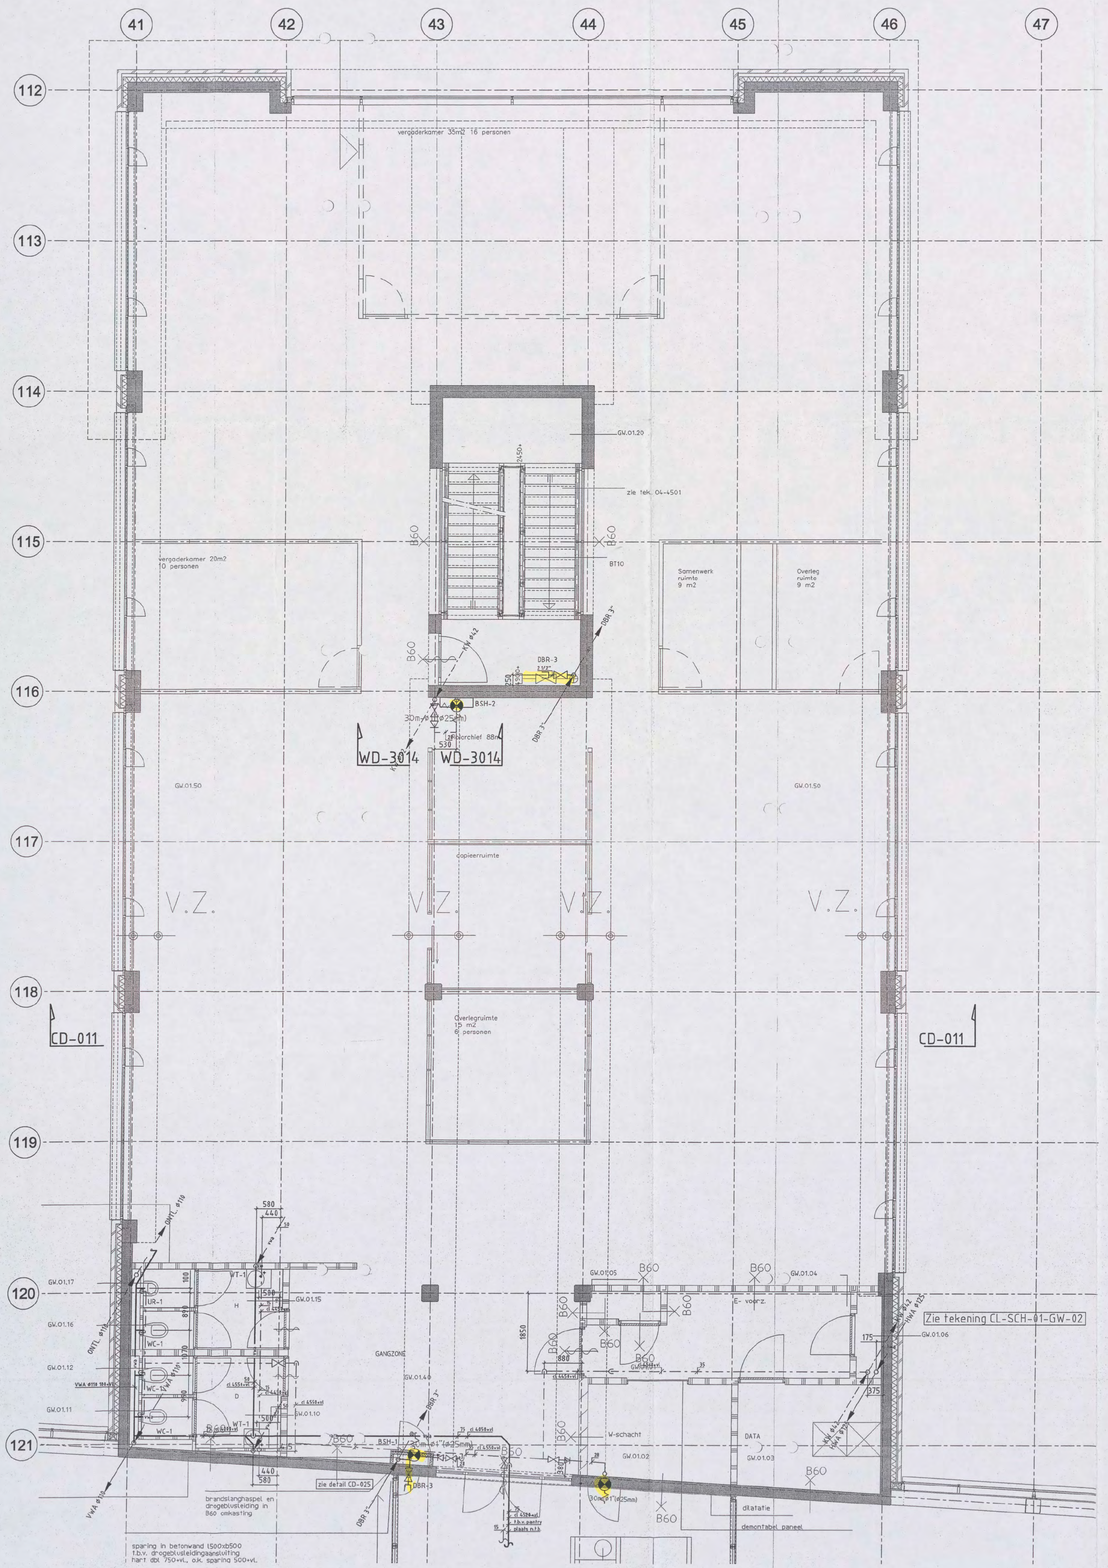

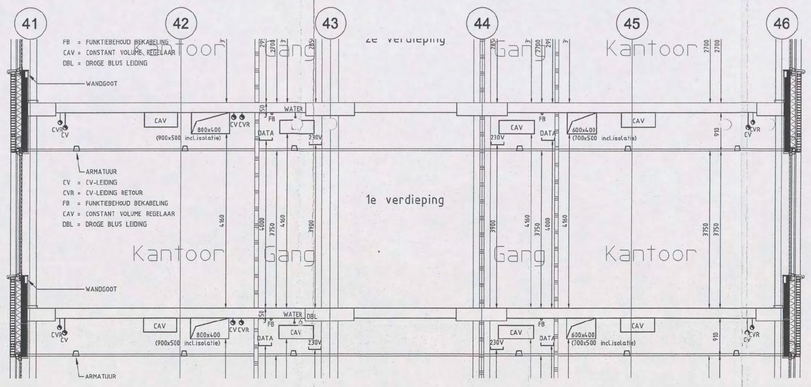

Detail CD-011
Schaal 1:50

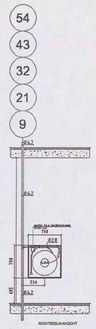

Detail WD-3014
Schaal 1:50

Opmerkingen:
- Voor materialen, leidingwerk en isolatie zie Renvooi WD-3000
- Voor sanitairbeoordeling zie sanitairboek WD-3001

SCHAAL: 1:1 1:20 1:50 1:100 1:200

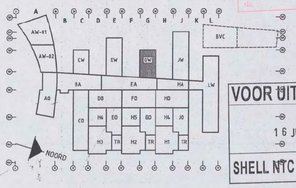

brandweer
3 1 MEI 2006
00102

VOOR UITVOERING
16 JUN 2006
SHELL NTC
paraaf [redacted]

Bouwkundige onderlegger: 04-4221 d.d. 13-03-2006

BURGERS ERGON
installatietechniek

Code	Datum	Omschrijving wijziging	Gewijzigd	Gecontroleerd

Project: **Shell N.T.C. Amsterdam**
Ontwerp:
Omschrijving: Sanitaire installaties
1e verdieping bouwdeel G West
Plafondniveau

Bedrijfsnaam:	BURGERS ERGON
Projectnummer:	30302545
Discipline:	
Gecontroleerd:	[redacted]
Goedgekeurd:	
Tekeningnr:	WL-PL3-01-GW

Get: UNICA
Versie:
Datum: 24-05-2006
Fase: Uitvoering
Schaal: 1:50
Status: Definitief
Formaat: A0-HOR

Shell Amsterdam

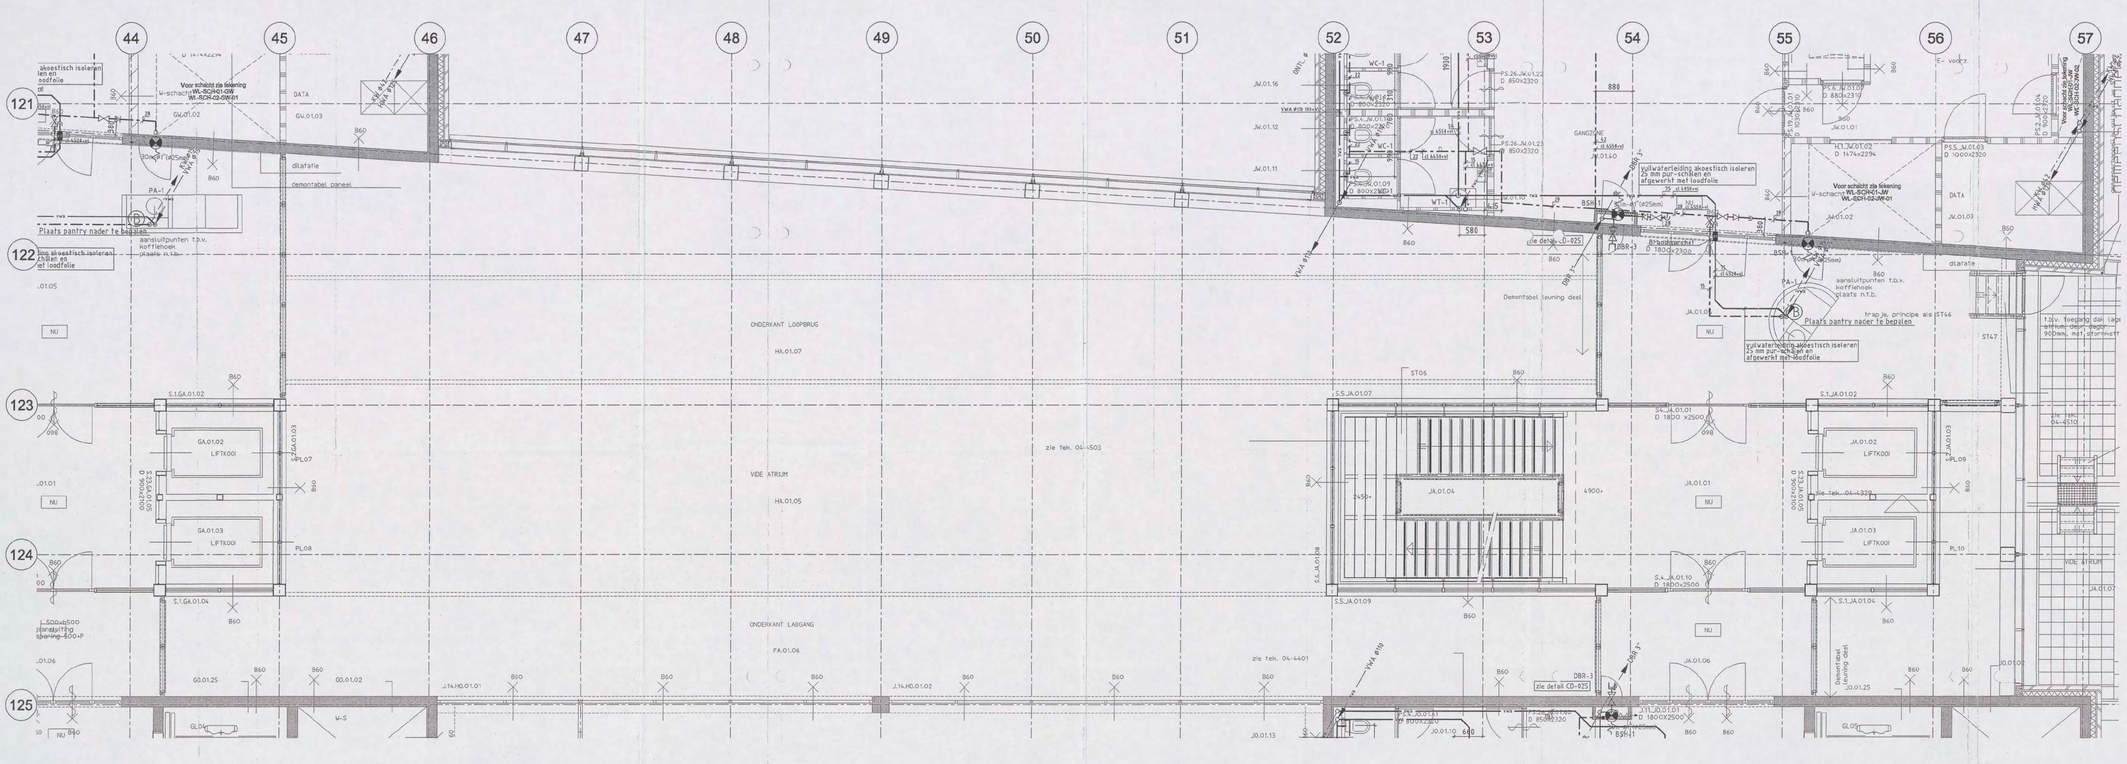

brandveilig
31 MAART 2006
00102 08

Opmerkingen:
- Voor materialen, leidingwerk en isolatie zie Renvooi WD-3000
- Voor sanitaircodes zie sanitairboek WD-3001

VOOR UITVOERING
5 SEP 2006

SHELL NTC

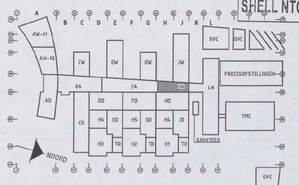

Bouwkundige onderlegger: 04-4221 d.d 28-07-2006

BURGERS ERGON
installatietechniek

Code	Datum	Omschrijving wijziging	Gewijzigd	Gecontroleerd

Project: Shell N.T.C. Amsterdam
Ontwerp:
Omschrijving: Sanitaire installaties
1e verdieping bouwdeel H Atrium
Plafondniveau

Bedrijfsnaam:	BURGERS ERGON
Projectnummer:	30302545
Discipline:	
Gecontroleerd:	
Goedgekeurd:	
Tekeningnr:	WL-PL3-01-HA
Get:	UNICA
Versie:	Datum: 31-08-2006
Fase:	Uitvoering Schaal: 1:50
Status:	Definitief Formaat: A0-HOR

Shell Amsterdam

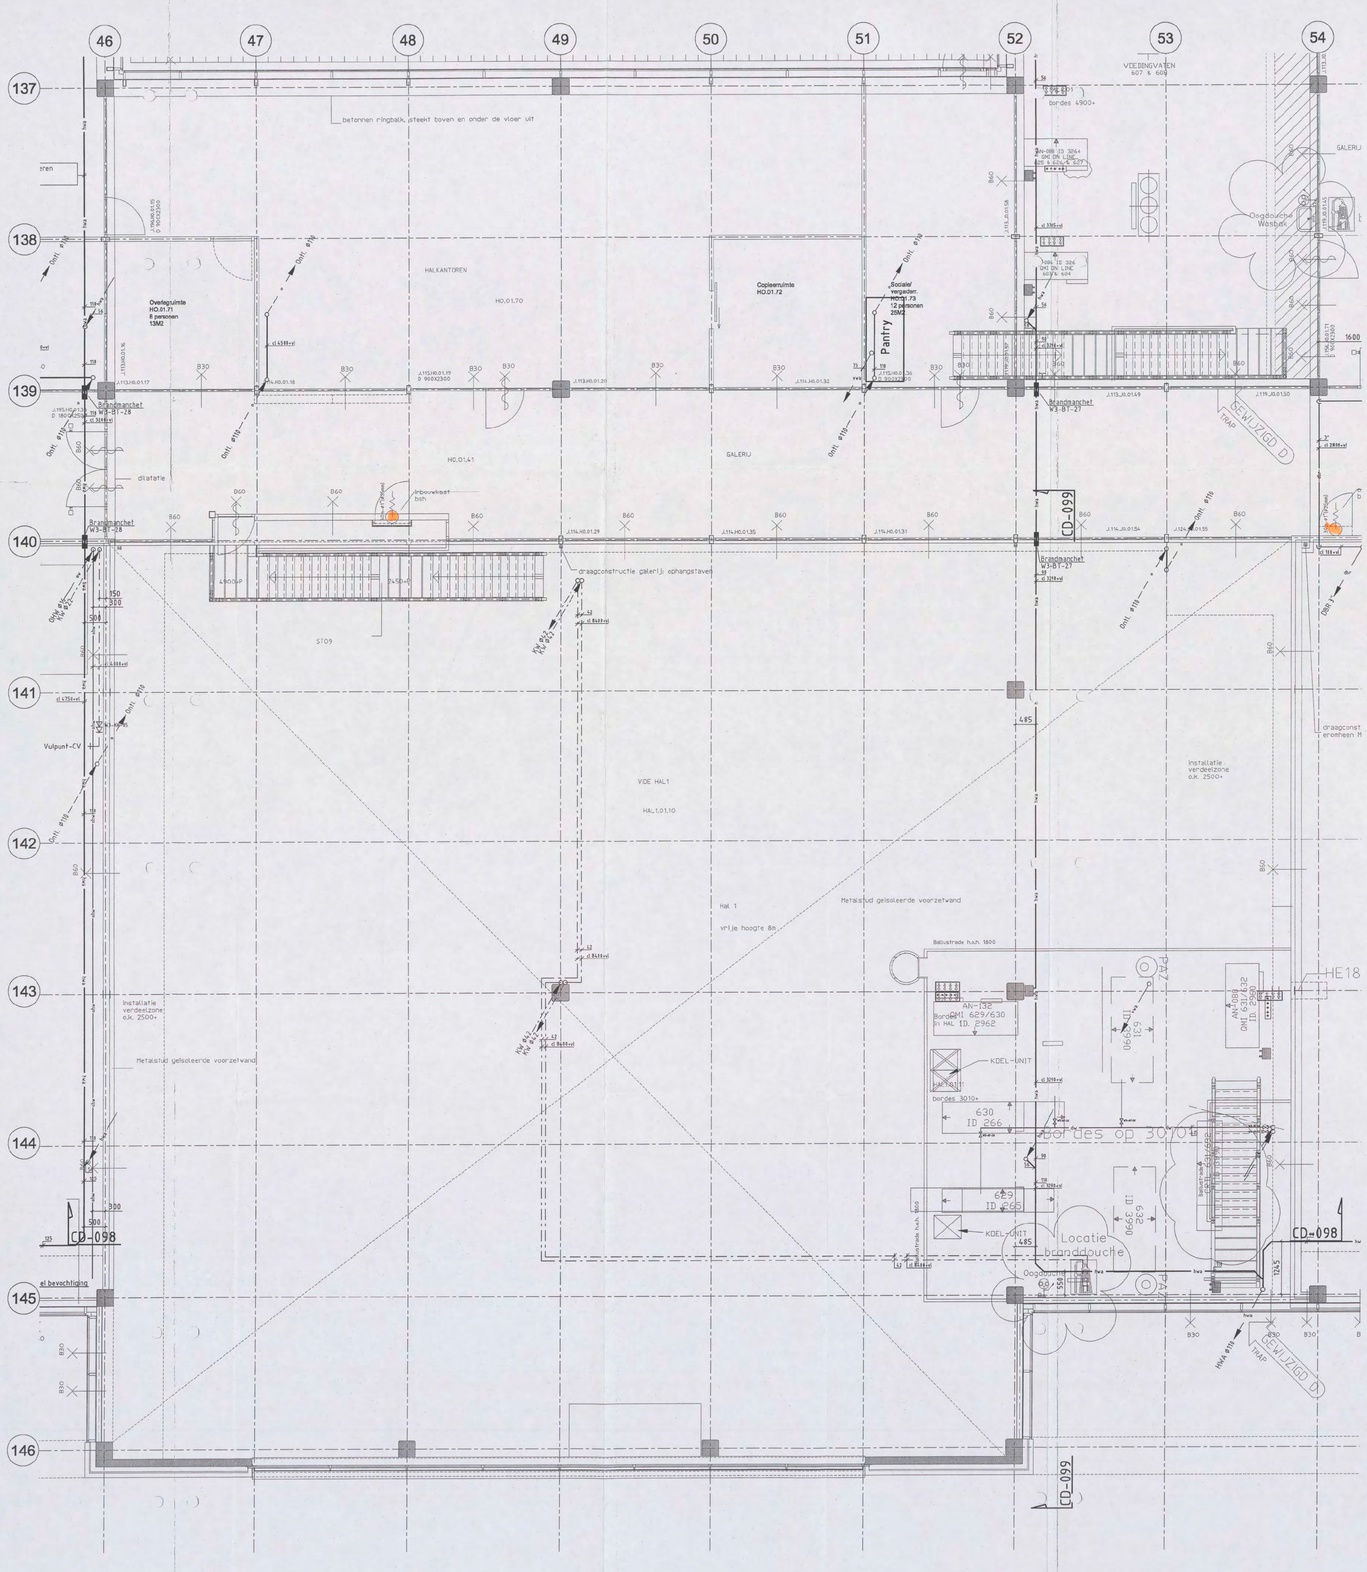
46
47
48
49
50
51
52
53
54
137
138
139
140
141
142
143
144
145
146
betonnen ringbalk, steekt boven en onder de vloer uit
HALKANTOREN
H0.01.70
Overlegruimte
H0.01.71
8 personen
13M2
Copieerruimte
H0.01.72
„Sociale"
vergaderruimte
H0.01.73
12 personen
25M2
Pantry
GALERIJ
H0.01.41
Brandgangchet
W3-B1-28
Brandgangchet
W3-B1-27
Brandgangchet
W3-B1-21
CD-099
CD-098
SEMI-VZGD D
TRAP
Oogdouche
Wasbak
VLOEIBAANVATEN
607 & 609
bordes 4900+
dilatatie
draagconstructie galerij, ophangstaven
ST09
VDE HAL1
HAL.1.01.10
Hal 1
vrije hoogte 8m
Metalsiud geisoleerde voorzetwand
Installatie
verdeelzone
o.k. 2500+
Vulpunt-CV
Balustrade hoh. 1800
bordes 3010+
KDEL-UNIT
Locatie
branddouche
Oogdouche
bordes op 3000+
HE18
1600
4485
4900+
2450+
1245
1485
Opmerkingen:
- Voor materialen, leidingwerk en isolatie zie Renvoi WD-3000
- Voor sanitaircodes zie sanitairboek WD-3001
SCHAAL
Bouwkundige onderlegger: 04-4221 d.d 27-10-2006
BURGERS ERGON
installatietechniek
Code
Datum
Omschrijving wijziging
Gewijzigd
Gecontroleerd
Project:
Shell N.T.C. Amsterdam
Ontwerp:
Omschrijving: Sanitaire installaties
1e verdieping Hal 1
Plafondniveau
Get: UNICA
Versie:
Datum: 30-11-2006
Fase: Uitvoering
Schaal: 1:50
Status: Concept
Formaat: A1-210 h
Bedrijfsnaam: BURGERS ERGON
Projectnummer: 30302545
Discipline:
Gecontroleerd:
Goedgekeurd:
Tekeningnr:
WL-PL3-01-H1
Shell Amsterdam
WL-PL3-01-H1.dwg