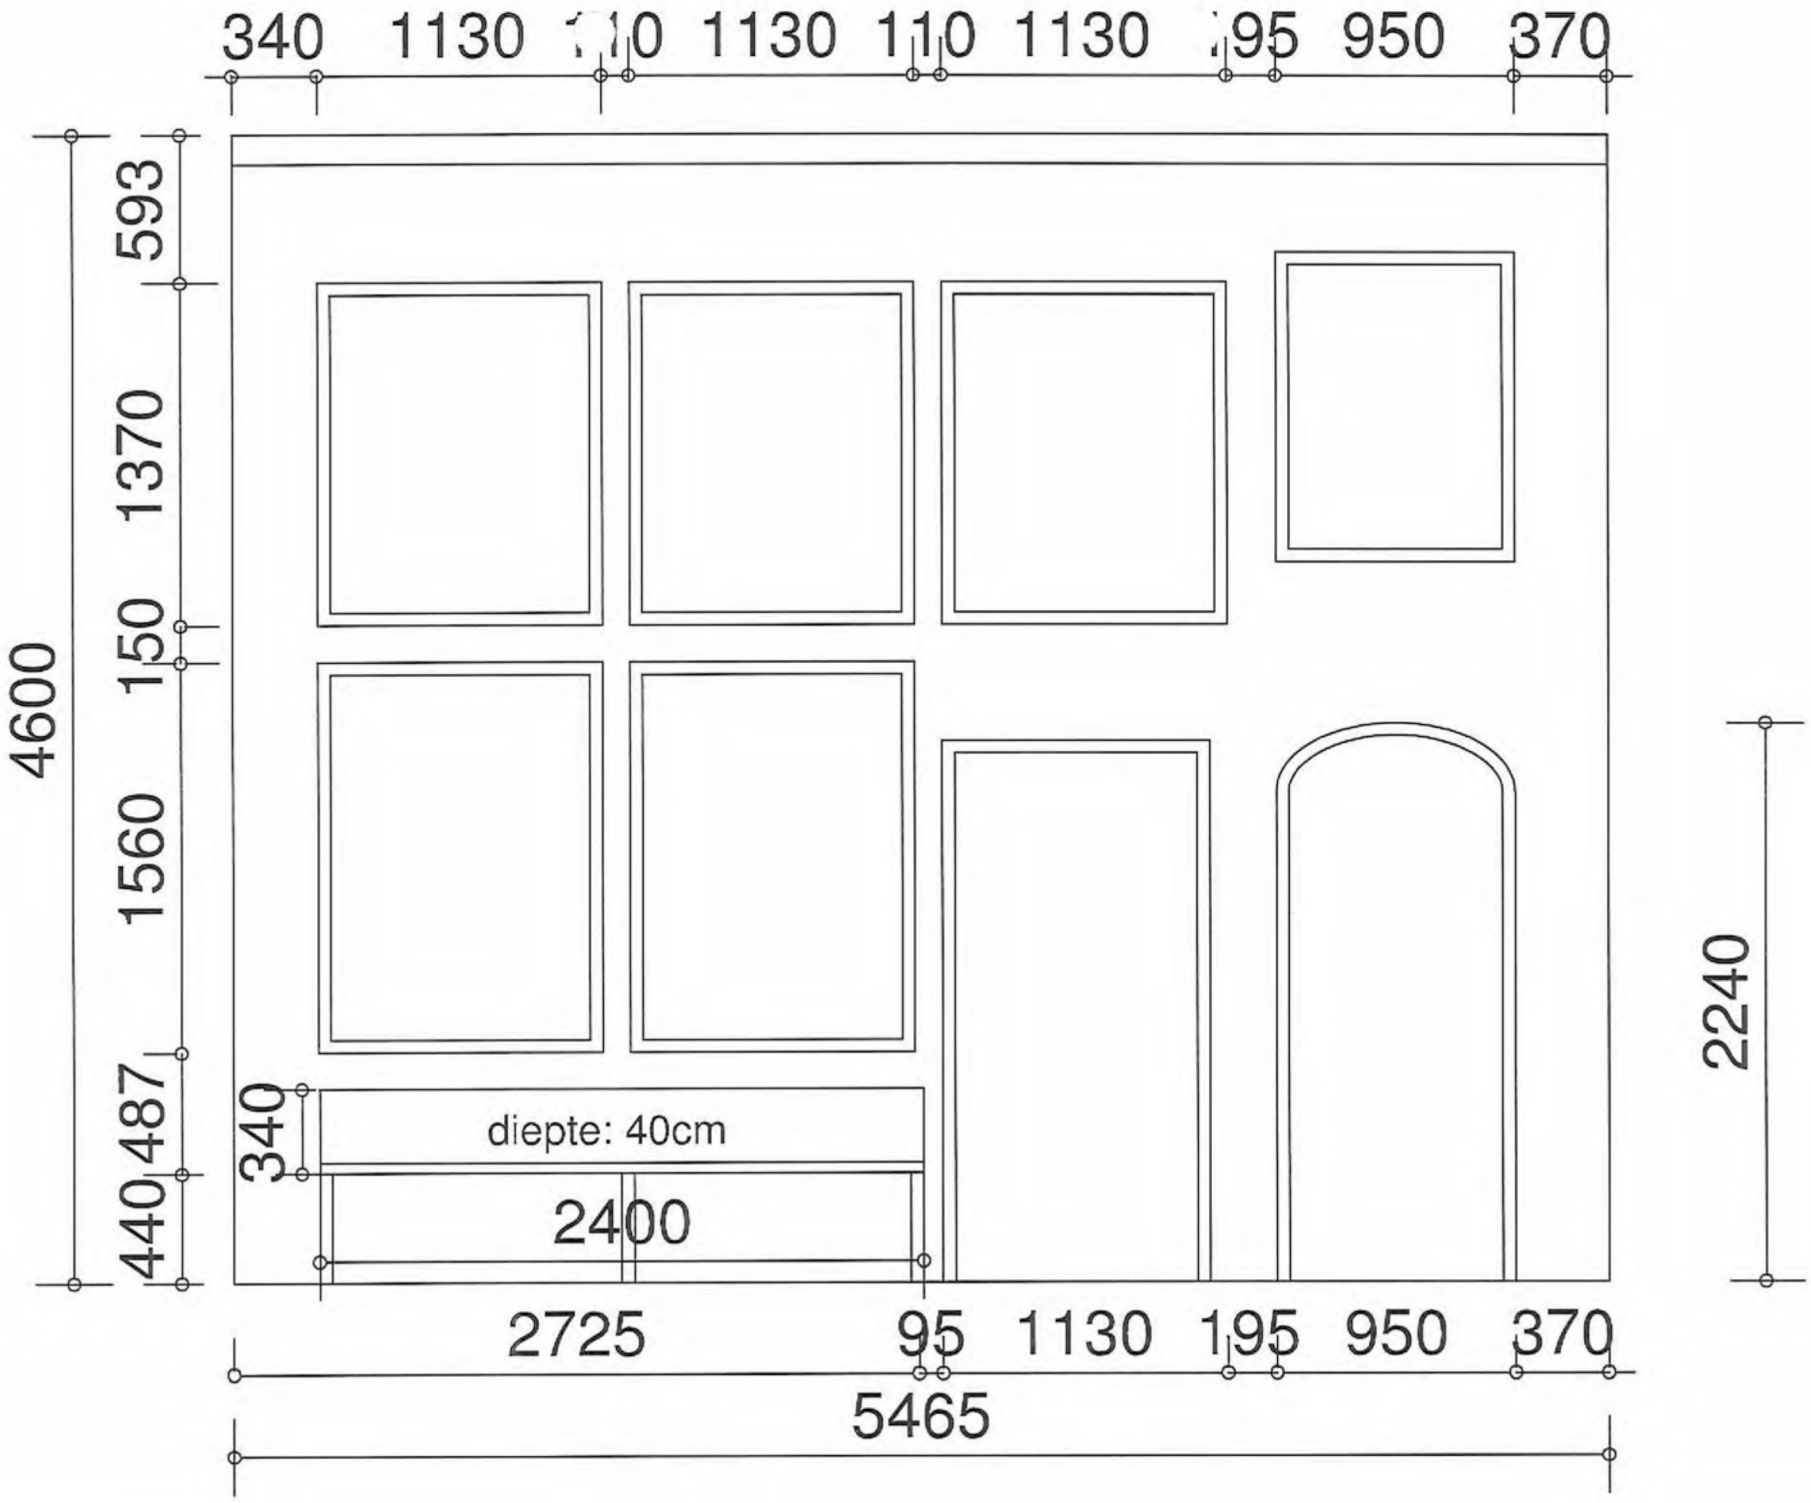
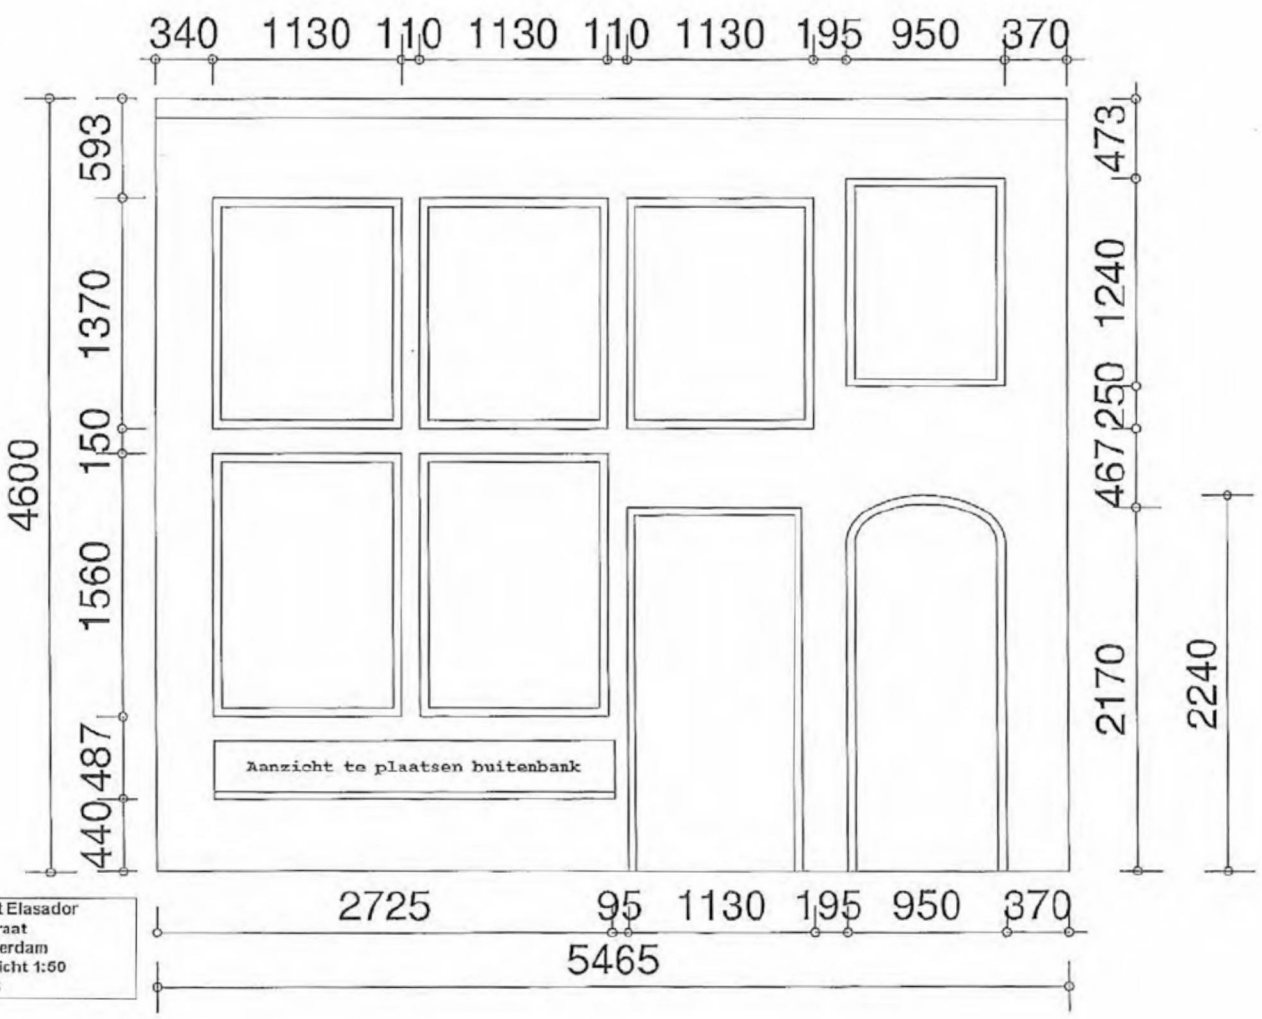

340
1130
110
1130
110
1130
195
950
370
593
1370
150
1560
487
440
4600
340
diepte: 40cm
2400
2240
2725
95
1130
195
950
370
5465



Restaurant Elasador
Warmosstraat
1012 Amsterdam
Gevelaanzicht 1:50
12-01-2018