Tweede Bloemdwarsstraat 2
Amsterdam

BESTAANDE TOESTAND

DATUM: 6-12-2019

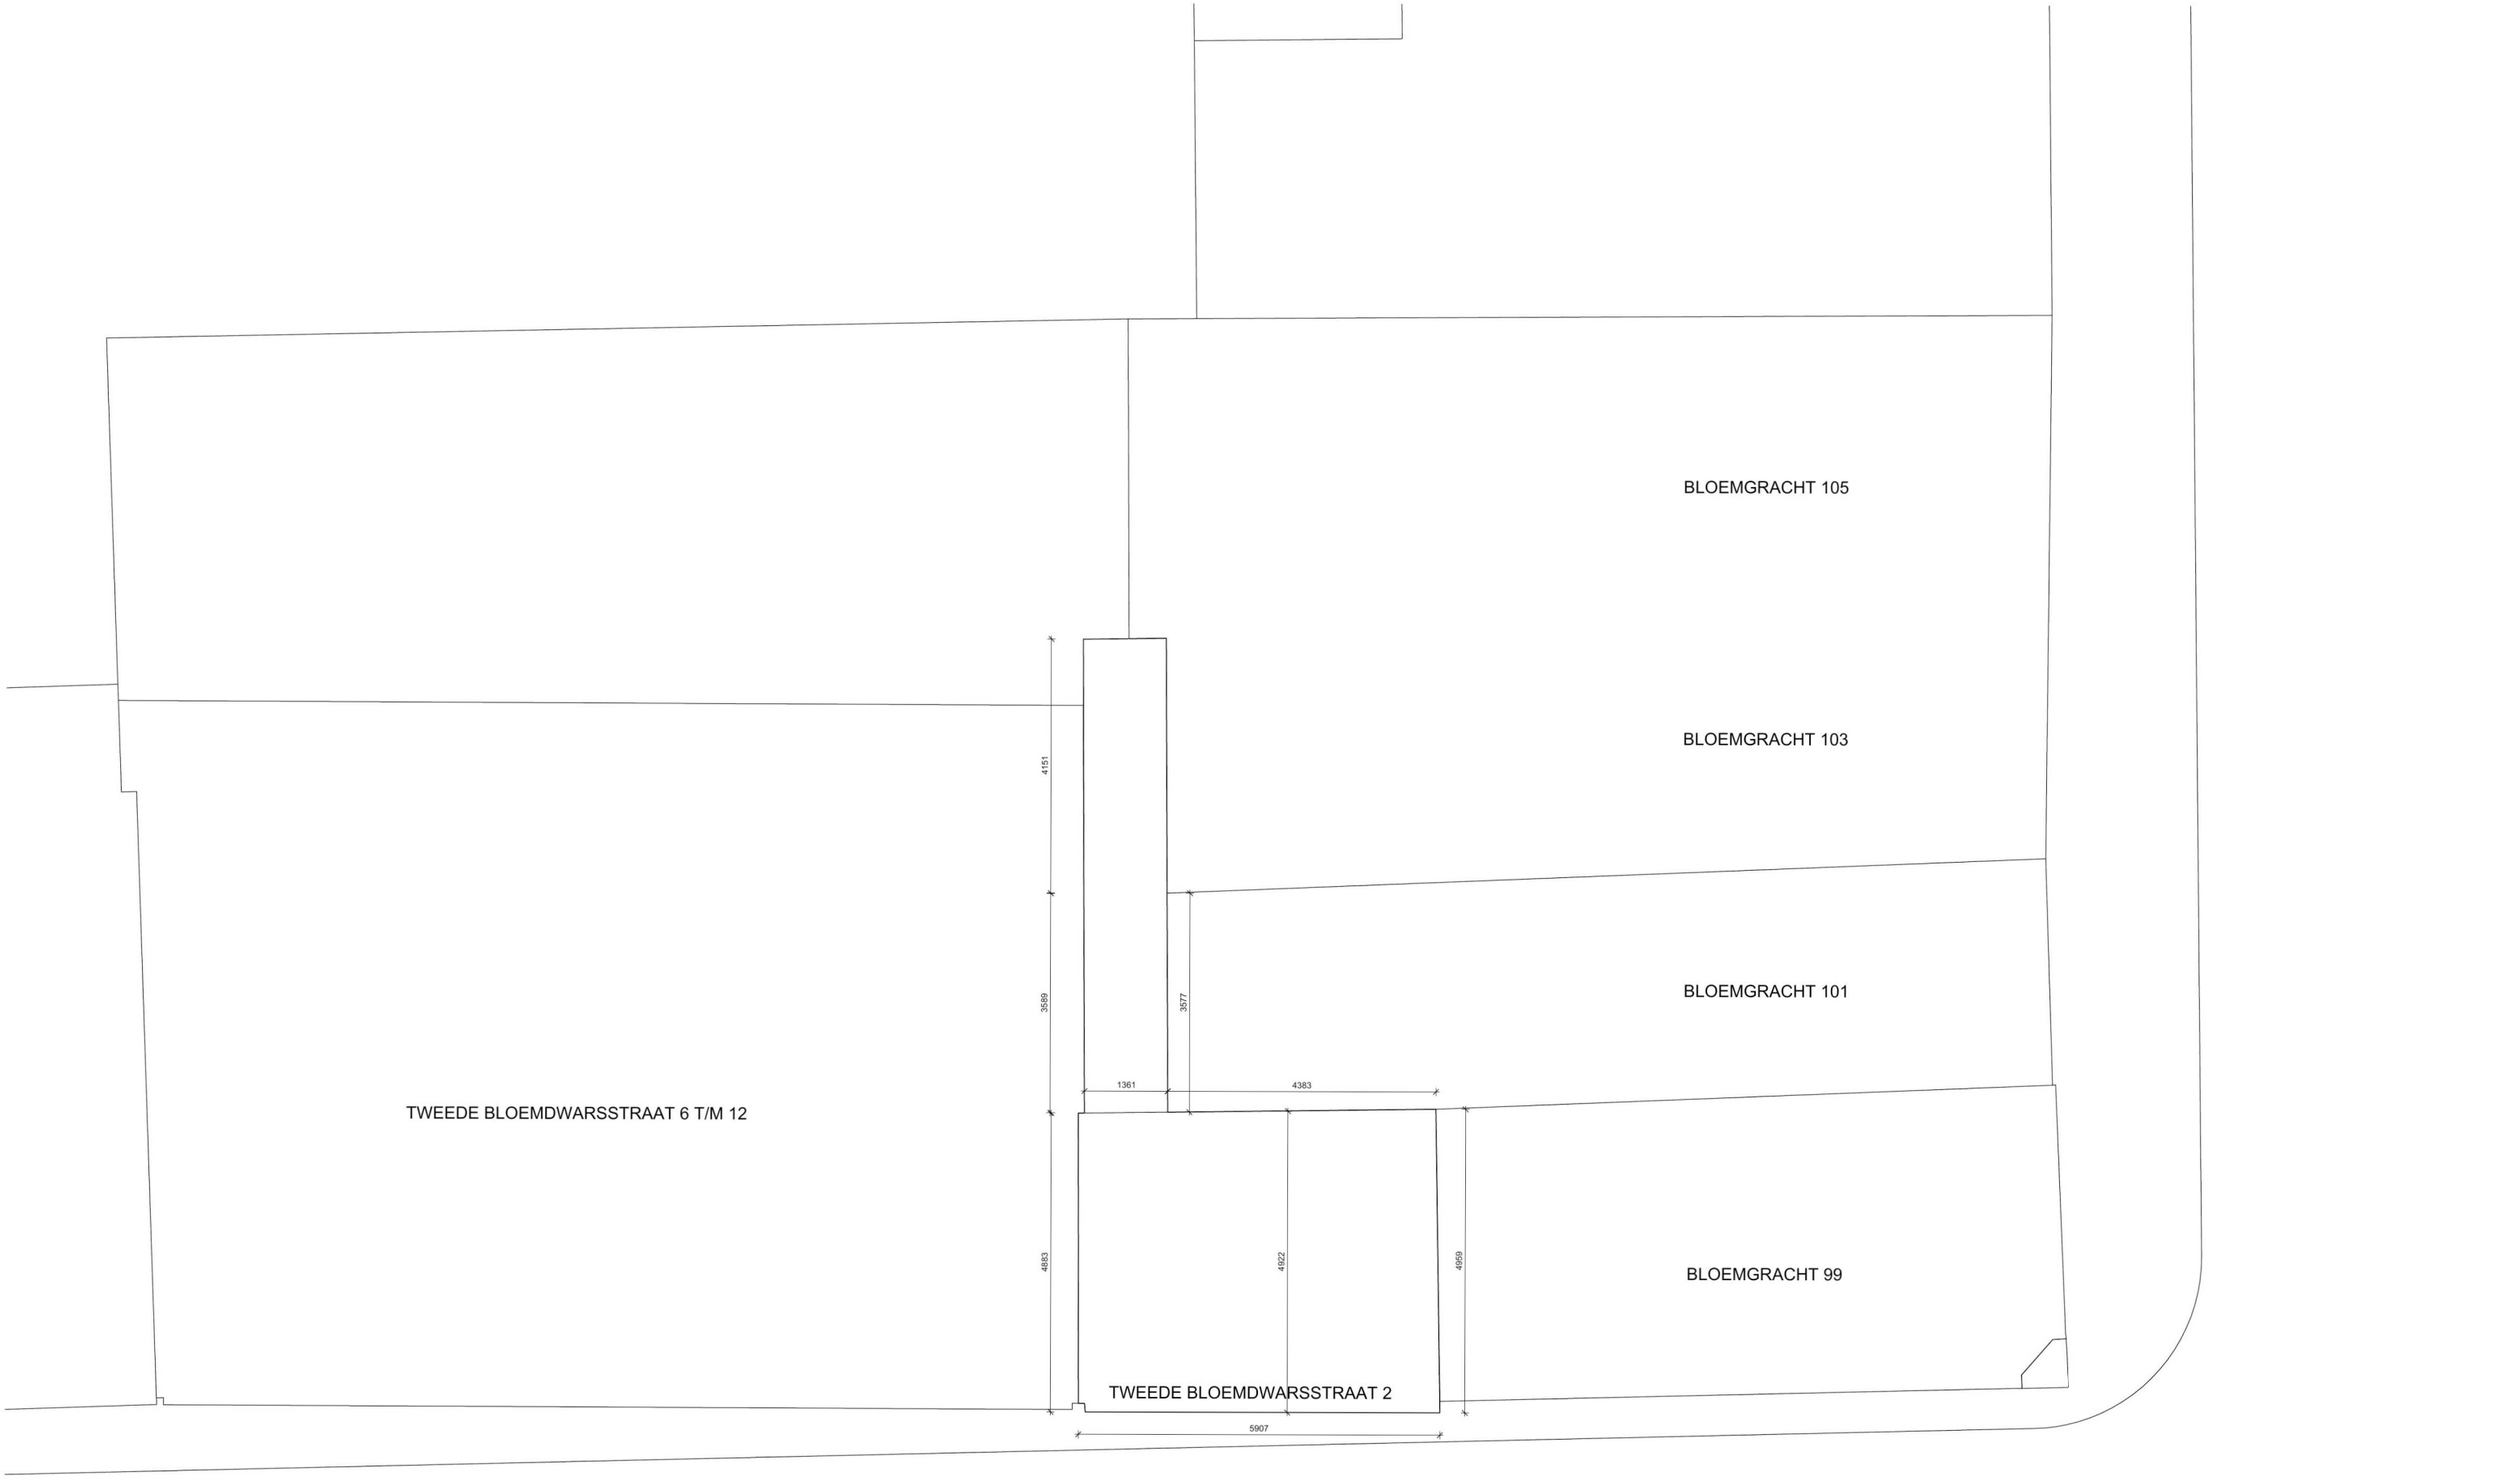

G.B.K.A.
Gemeentelijke Basis
Kaart Amsterdam
schaal 1:100

SIBREN HOEKSTRA
BOUWADVIES & TEKENWERK

[redacted] ARCHITECTEN [redacted]

projectnr.	project: Tweede Bloemdwarsstraat 2 A'dam	BA-BT-01B
schaal: 1 : 100	opdrachtgever: [redacted]	
formaat: A3	onderwerp: G.B.K.A BESTAAND	
datum: 6-12-2019	gewijzigd:	

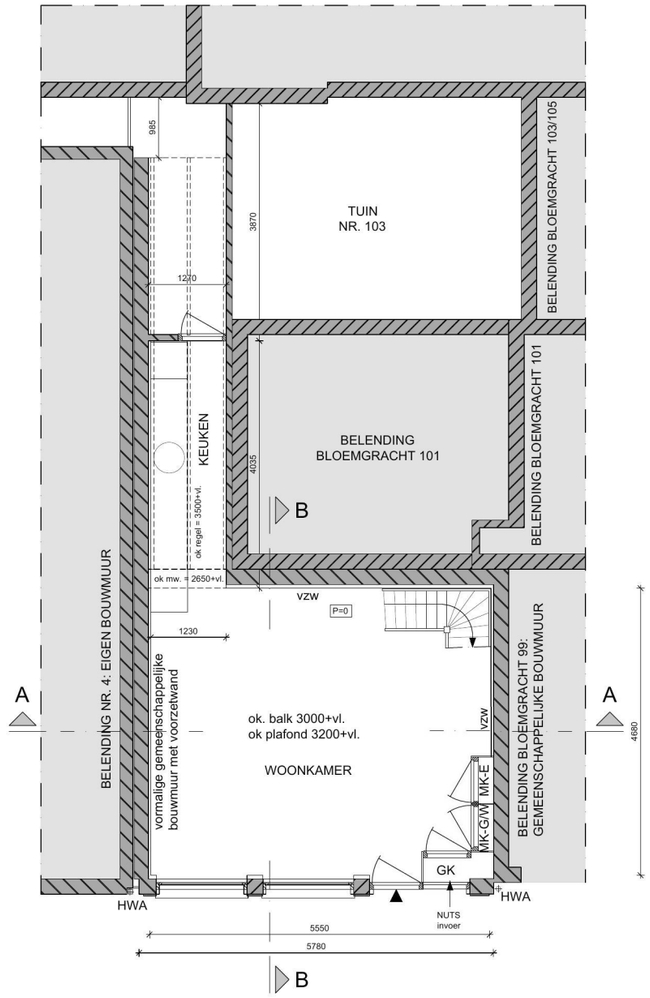

BEGANE GROND
BESTAAND

GO. = 31 m²

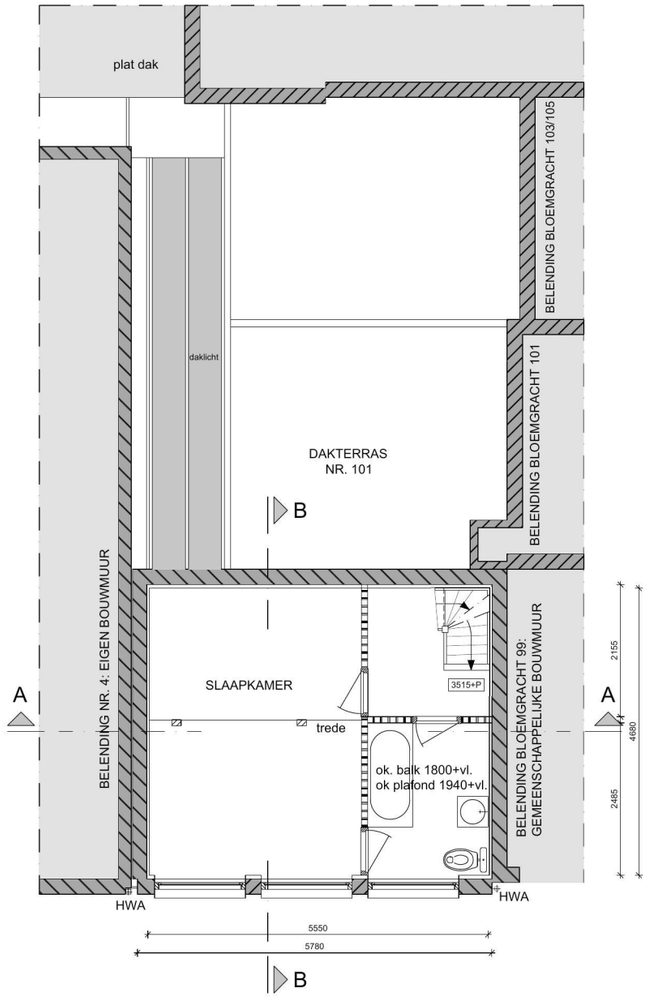

1e VERDIEPING
BESTAAND

GO. = 26 m²

Symbool	Verklaring
	Bestaand beton
	Bestaand metselwerk
	Bestaand lichte steenachtige wand
	Bestaand lichte wand
	Bestaand houten kozijn
1200+P	peil bk. afwerkvloer

[redacted] ARCHITECTEN [redacted]

projectnr.	project: Tweede Bloemdwarsstraat 2 A'dam	BA-BT-02
schaal: 1 : 100	opdrachtgever: [redacted]	
formaat: A3	onderwerp: BEGANE GROND / 1e VERDIEPING BESTAAND	
datum: 6-12-2019	gewijzigd:	

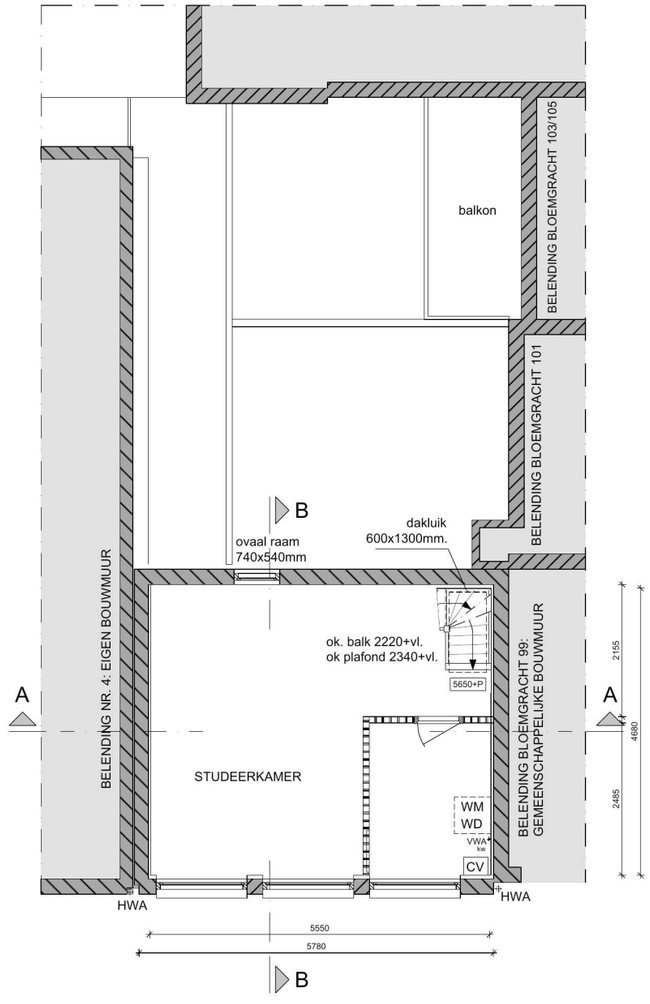

2e VERDIEPING
BESTAAND

GO. = 26 m²

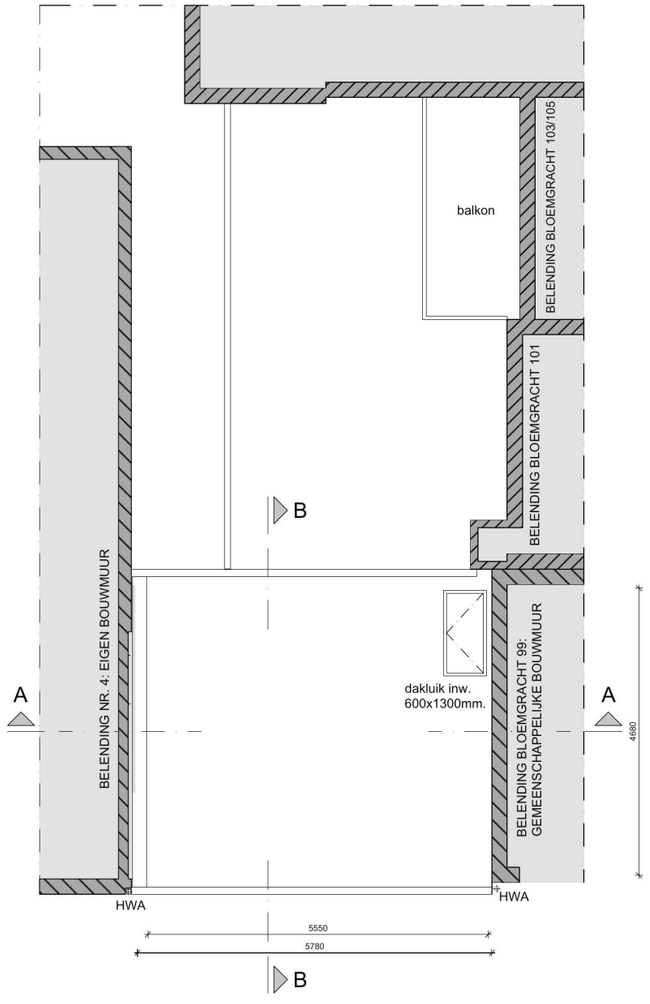

DAKAANZICHT
BESTAAND

Symbool	Verklaring
	Bestaand beton
	Bestaand metselwerk
	Bestaand lichte steenachtige wand
	Bestaand lichte wand
	Bestaand houten kozijn
1200+P	peil bk. afwerkvloer

[redacted] ARCHITECTEN [redacted]

projectnr.	project: Tweede Bloemdwarsstraat 2 A'dam	BA-BT-03
schaal: 1 : 100	opdrachtgever: [redacted]	
formaat: A3	onderwerp: 2e VERDIEPING / DAKAANZICHT BESTAAND	
datum: 6-12-2019	gewijzigd	



TWEEDE
BLOEMDWARSSTRAAT 6-12
[maatvoering van
archieftekening]

VOORGEVEL
BESTAAND

BLOEMGRACHT 99
[maatvoering van
Allard Architecture]

[redacted] ARCHITECTEN [redacted]

projectnr.	project: Tweede Bloemdwarsstraat 2 A'dam	BA-BT-04
schaal: 1 : 100	opdrachtgever: [redacted]	
formaat: A3	onderwerp: VOORGEVEL BESTAAND	
datum: 6-12-2019	gewijzigd:	

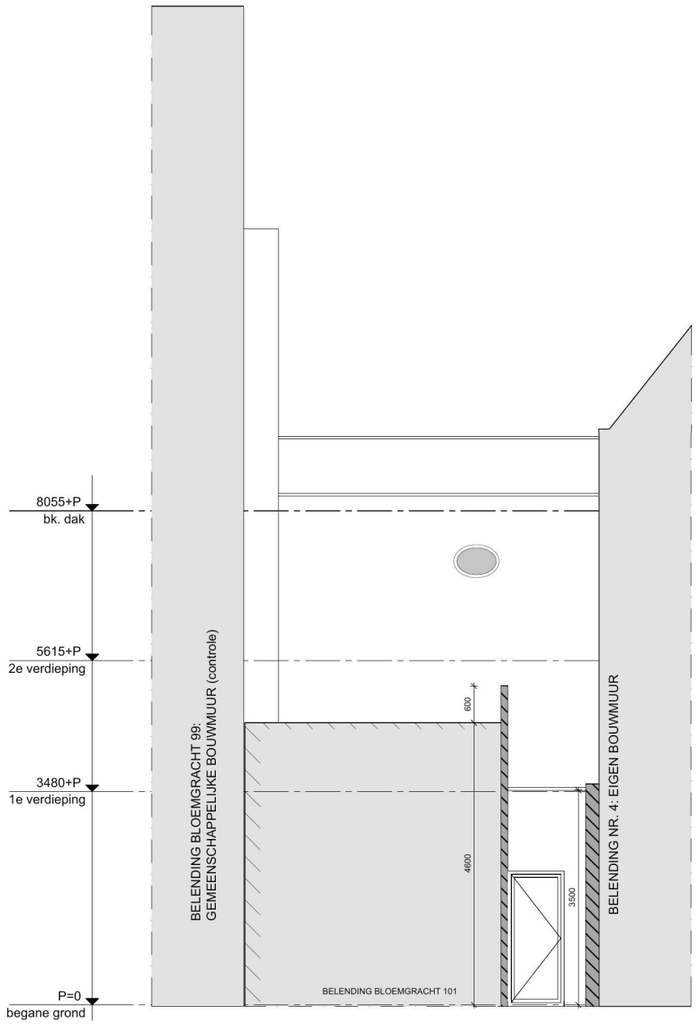

ACHTERGEVEL
BESTAAND

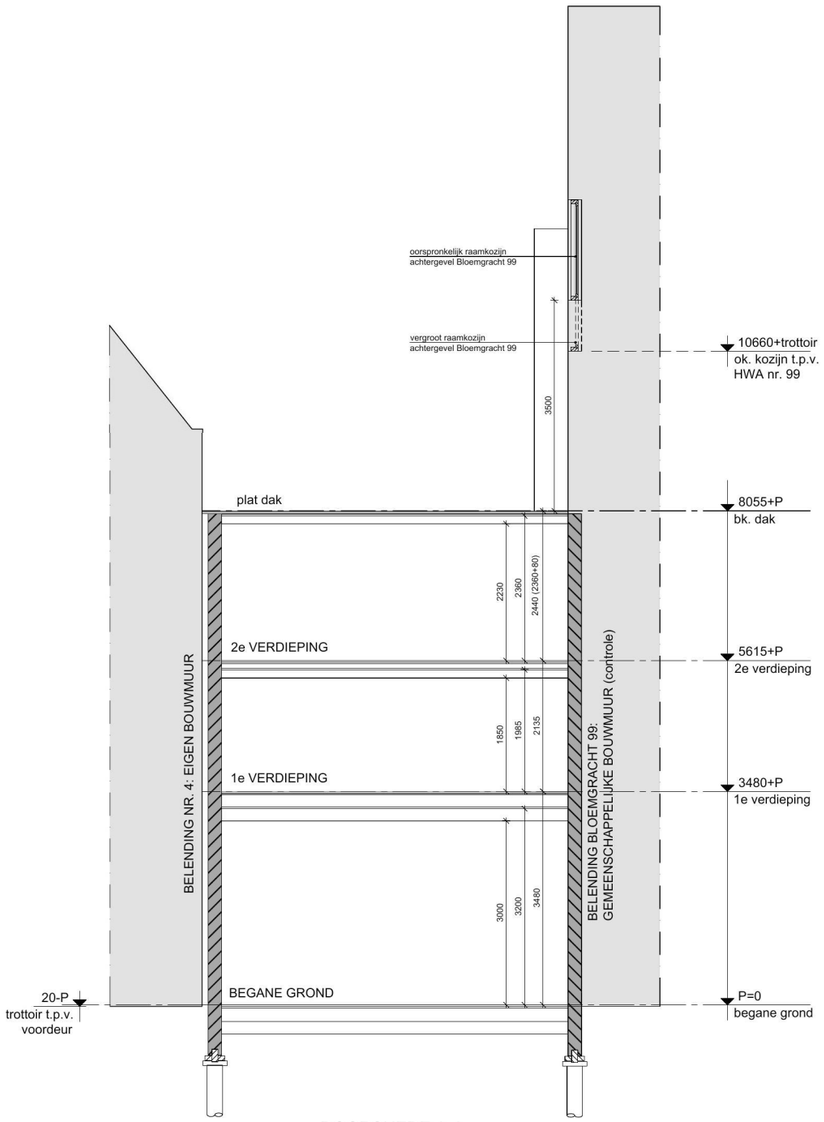

DOORSNEDE A-A
BESTAANDE TOESTAND

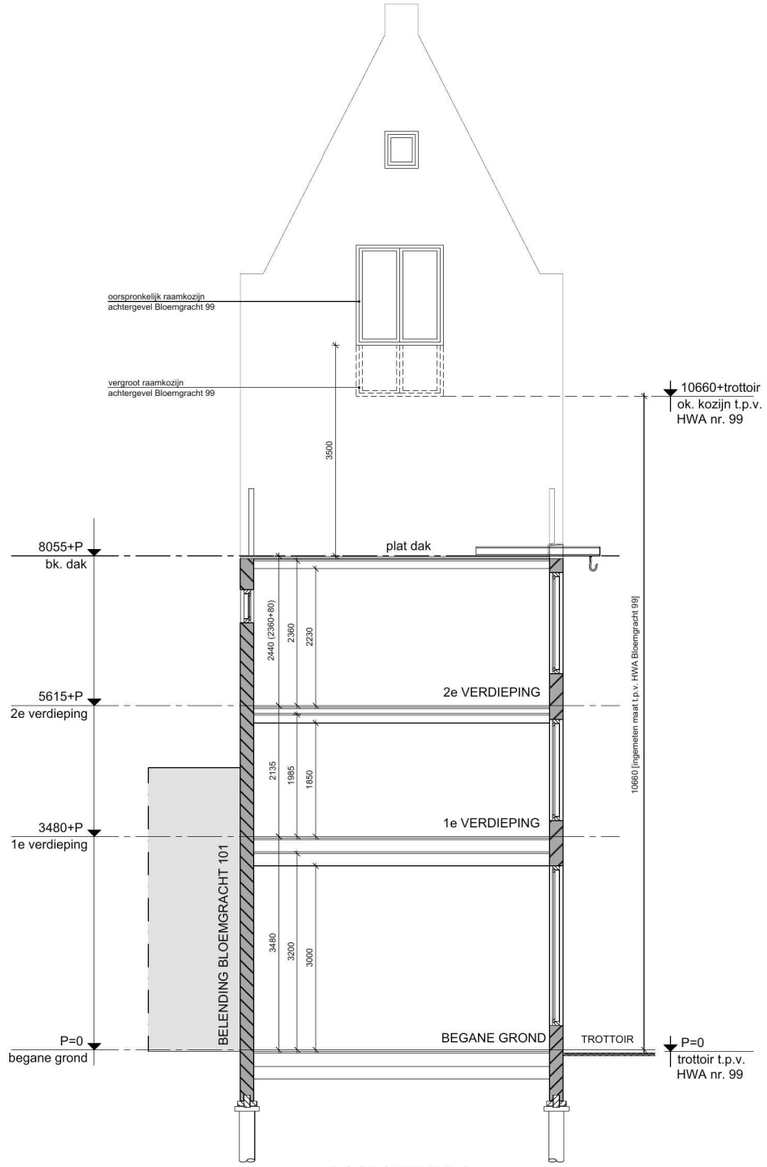

DOORSNEDE B-B
BESTAANDE TOESTAND

[redacted] ARCHITECTEN [redacted]

projectnr.	project Tweede Bloemdwarsstraat 2 A'dam	BA-BT-05
schaal 1 : 100	opdrachtgever [redacted]	
formaat A3	onderwerp ACHTERGEVEL / DOORSNEDES BESTAAND	
datum 6-12-2019	gewijzigd	