
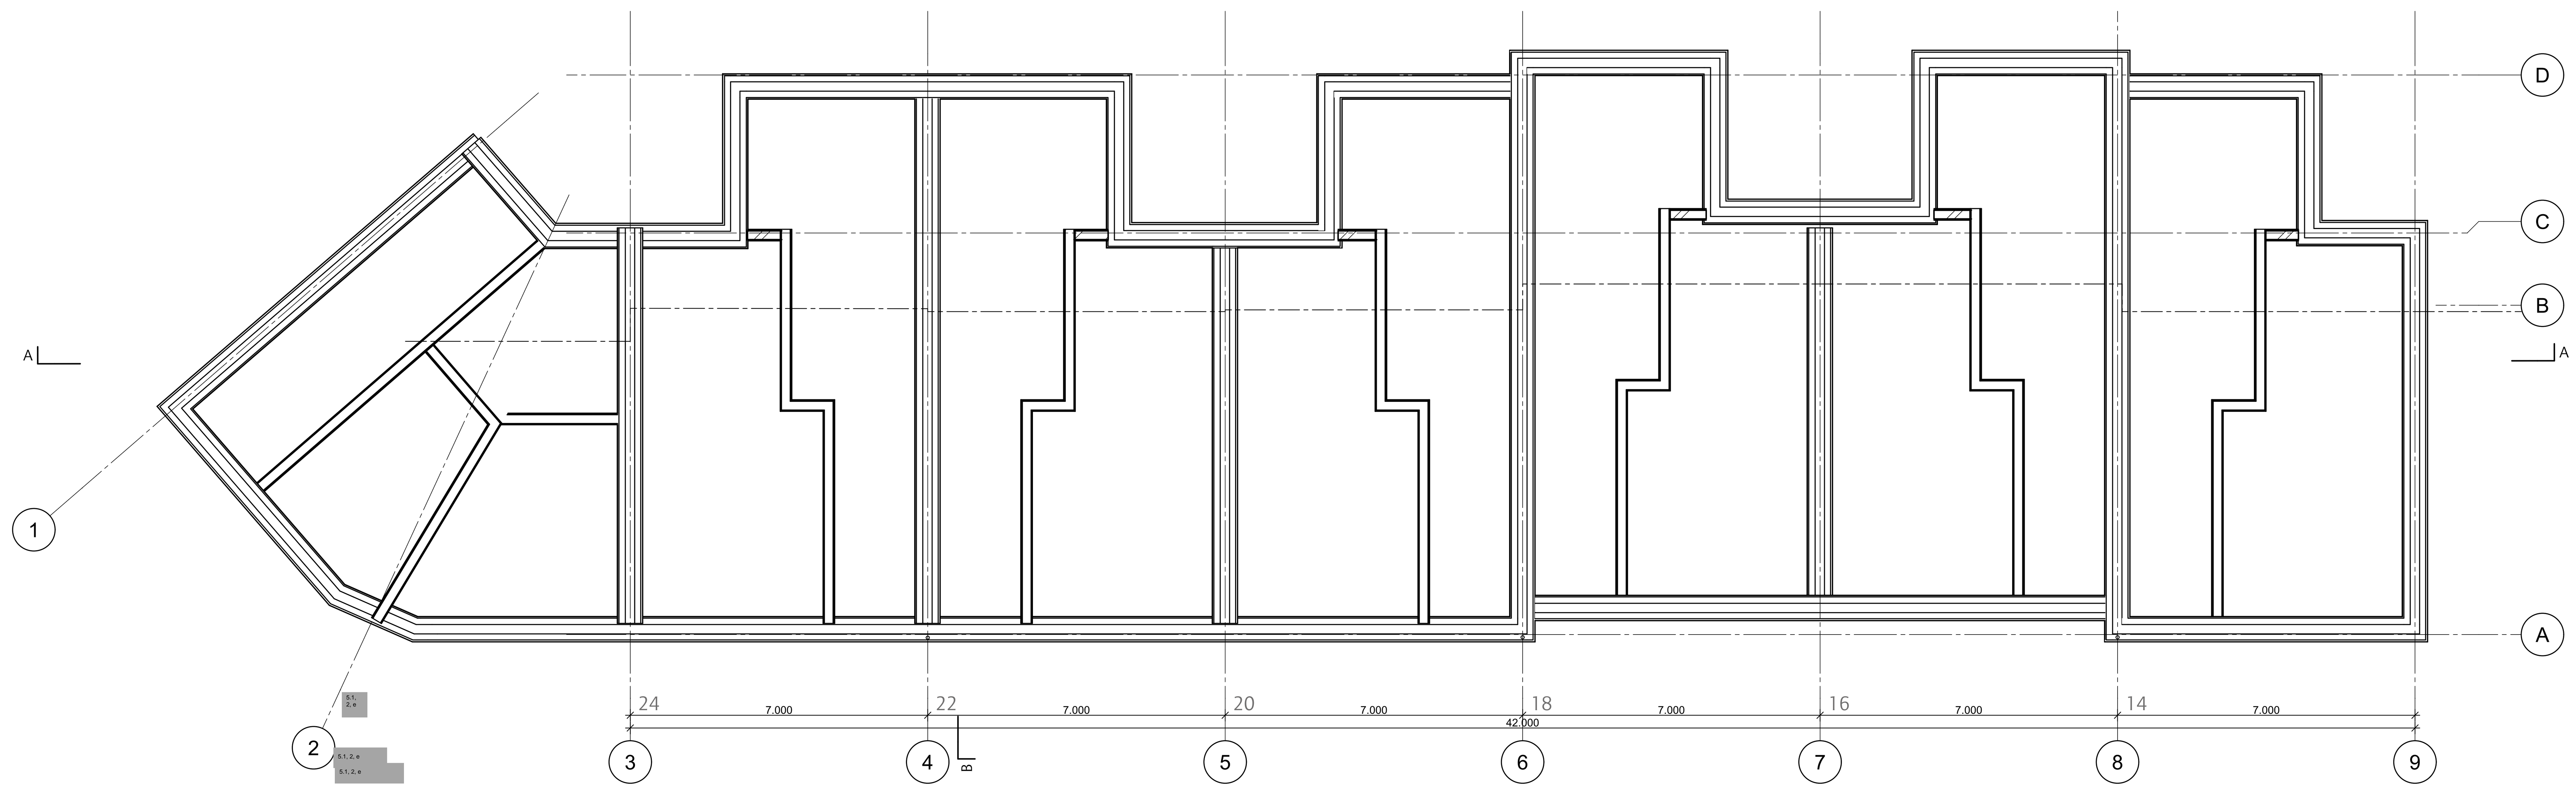


Fundering

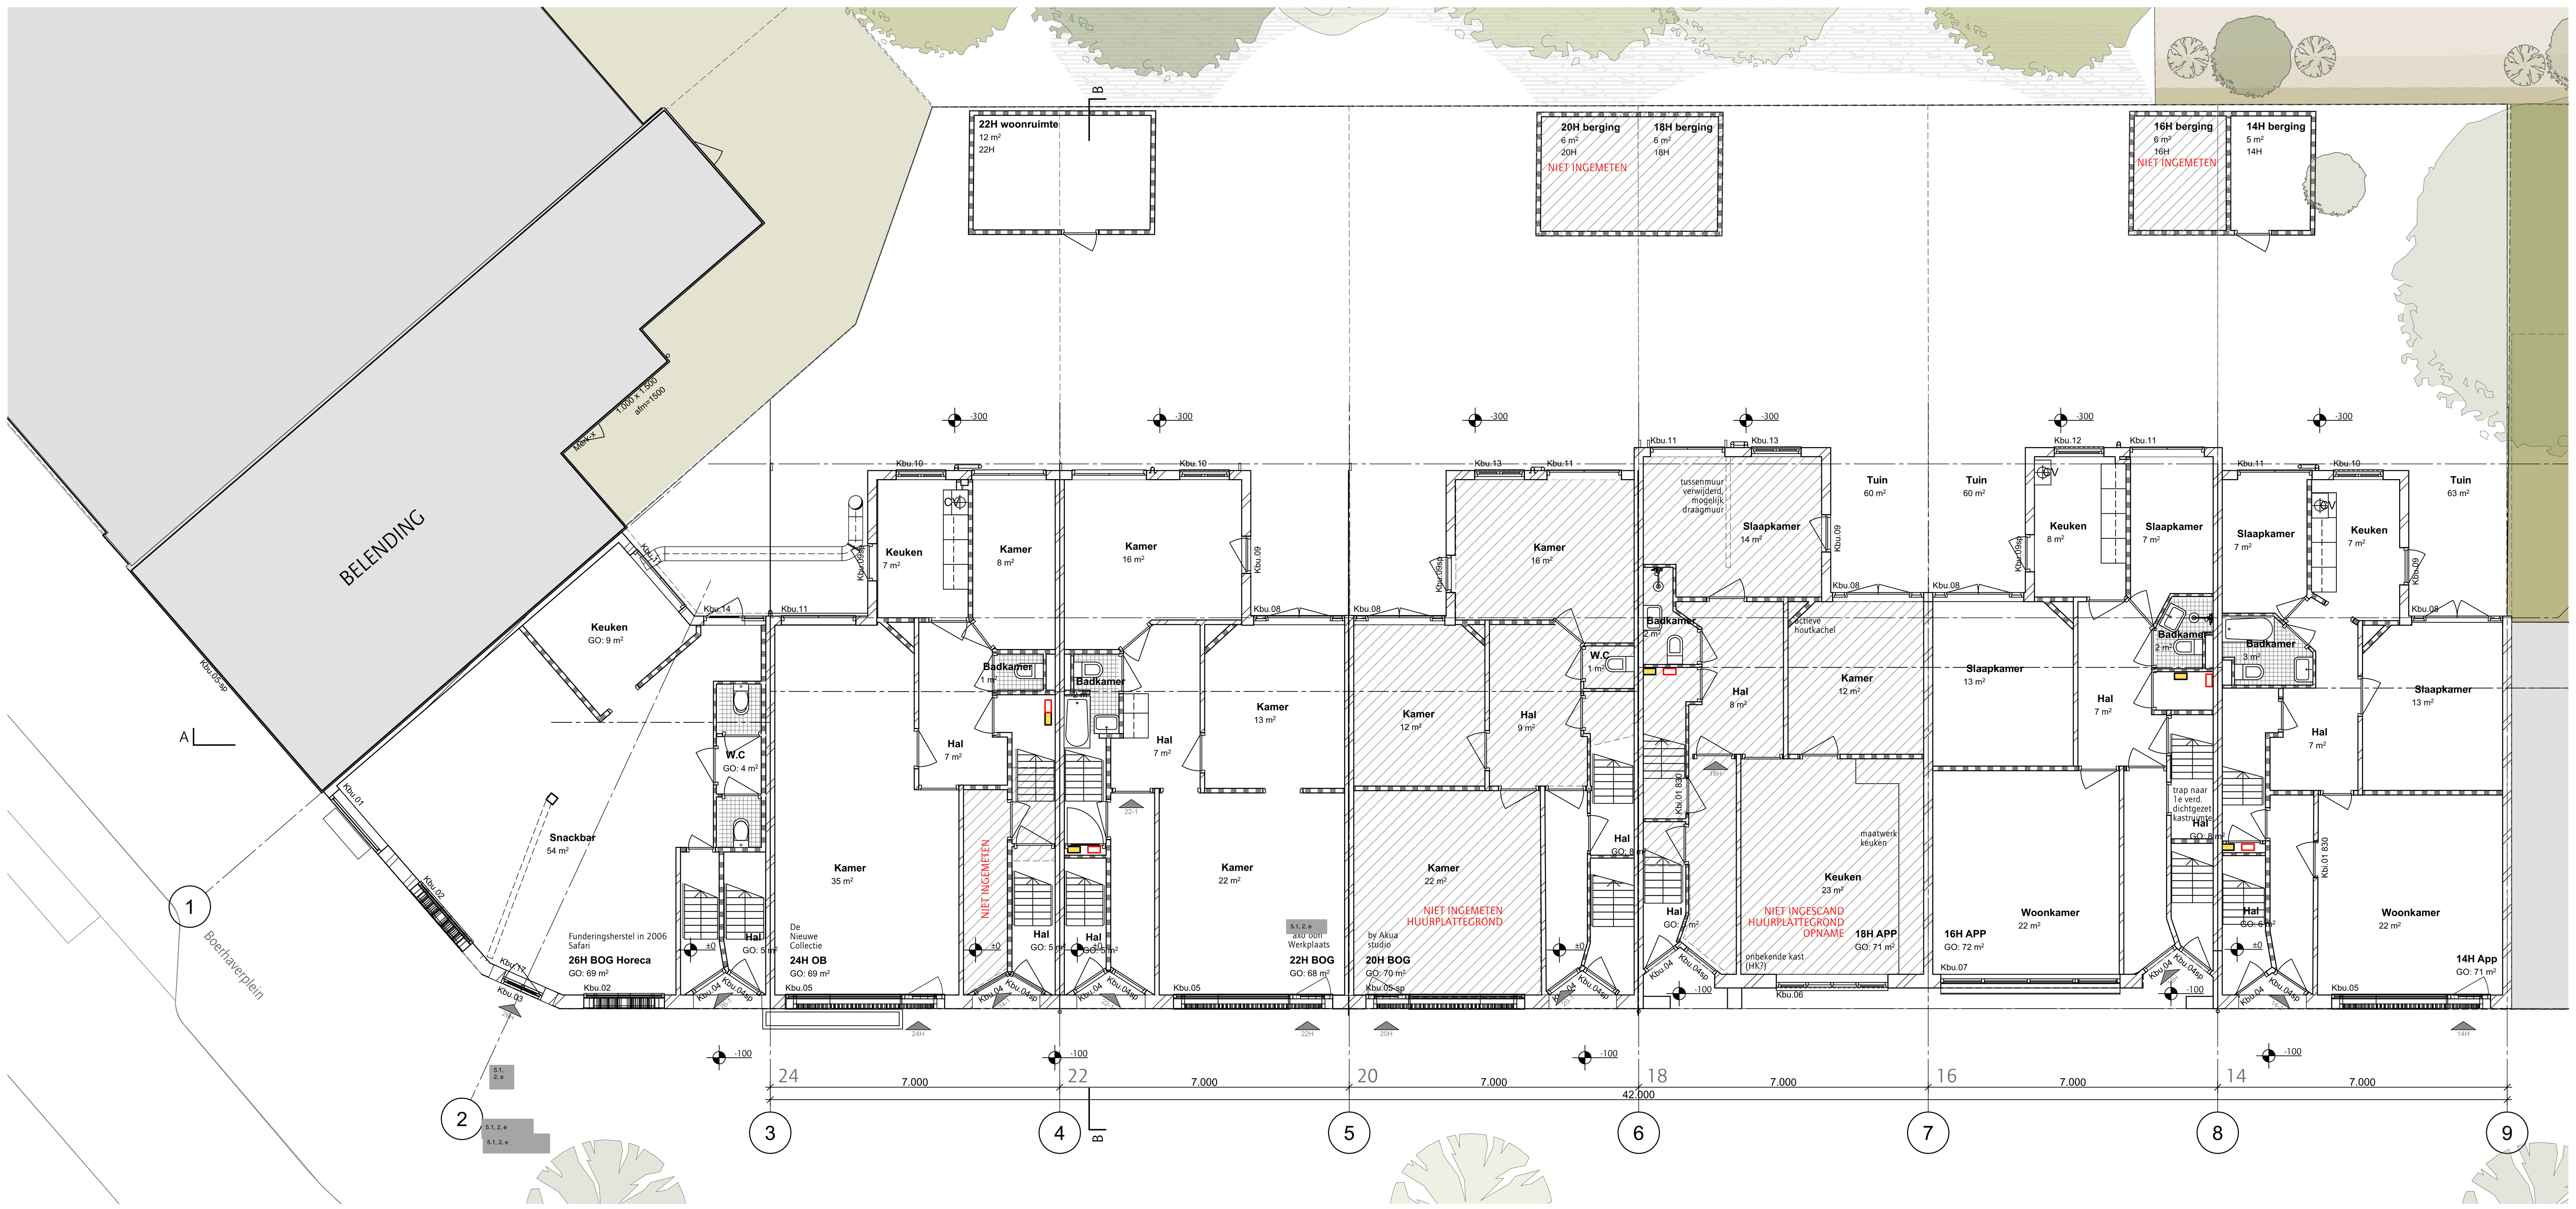

Begane grond

RENVOOI

- bestaand metselwerk
- bestaand kalkzandsteen
- bestaand beton
- kalkzandsteen
- lichte scheidingswand/gipsblokken conform NEN 5077 (minimaal 32 dB)
- thermische isolatie
- metalstud (Mxx met codering voor wandopbouw)

- Sanitaironderdelen - Symbool (werkelijke grootte kan afwijken)
- Gasmeter
- Watermeter
- Groepenkast
- M.K. meterkast
- MV mechanische ventilatie
- opstelruimte verwarmingstoestel
- ventilatie toevoer
- ventilatie afvoer
- brandslanghaspel 30 meter
- vluchtroute (deuren zonder sleutel te openen)
- zelfsluitend
- brandwerend 60 min.
- brandwerend 30 min.
- WBDBO 30 –
- WBDBO 60 – WBDBO 60 min.
- HWA Ø 100 hemelwaterafvoer
- K.xxx kozijnmerk
- RM rookmelder
- NV noodverlichting

alle constructieve wanden conform archieftekening.

niet constructieve wanden en indeling conform inmeting pointcloud dd 19-03-2025

- NIET INGEMETEN — geen pointcloud beschikbaar
- NIET INGEMETEN HUURPLATTEGROND — geen pointcloud beschikbaar, verhuurplattegrond gebruikt (afwijking van bestaande situatie mogelijk)
- OPNAME — inrichting conform vooropnamerapport

OVERZICHT PROGRAMMA BESTAAND

blok A overzicht bestaand:
BOG: 4x (GO: ca 276m²)
APP: 24x

verdieping	APP	BOG
4	0	
3	7	
2	7	
1	7	
0	3	4
totaal	24	4

peil = 0 = bovenzijde afwerkvloer begane grond

1m 2m 3m

alle maten in het werk te controleren


5.1, 2, e

KANTOORADRES:

TELEFOONNUMMER:
E-MAIL:

5.1, 2, e

VERSIE	WIJZIGING	OMSCHRIJVING	DATUM
01	W-01	VO calculatieset	30-May-25

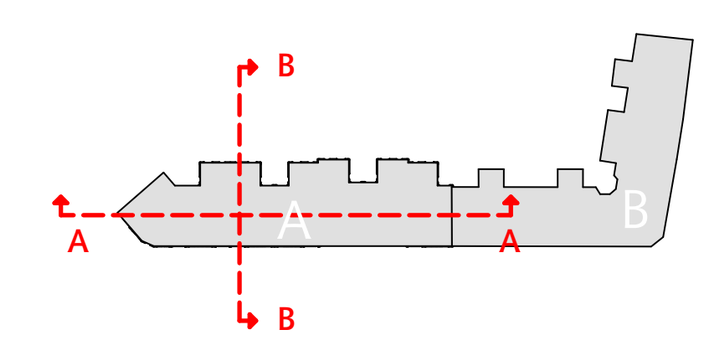

OPDRACHTGEVER
5.1, 2, e

WERK
Andreas Bonnstraat gebouw A

FASE
VO

TEKENAAR
AK

DATUM
30-May-25

VERSIE
01

SCHAAL
1:100

FORMAAT
A1

STATUS
DEF

ONDERWERP
Plattegrond - Bestaand
Begane grond & fundering

WERKNUMMER
2329

TEKENINGNUMMER
160A