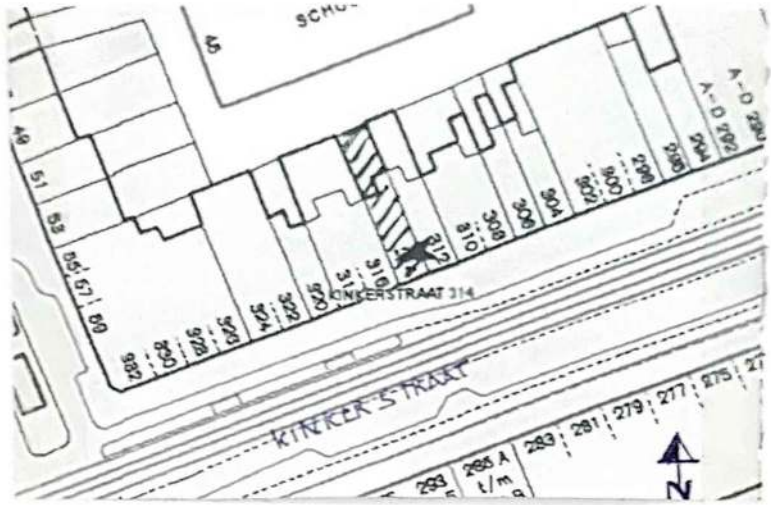

SITUATIE 1:1000

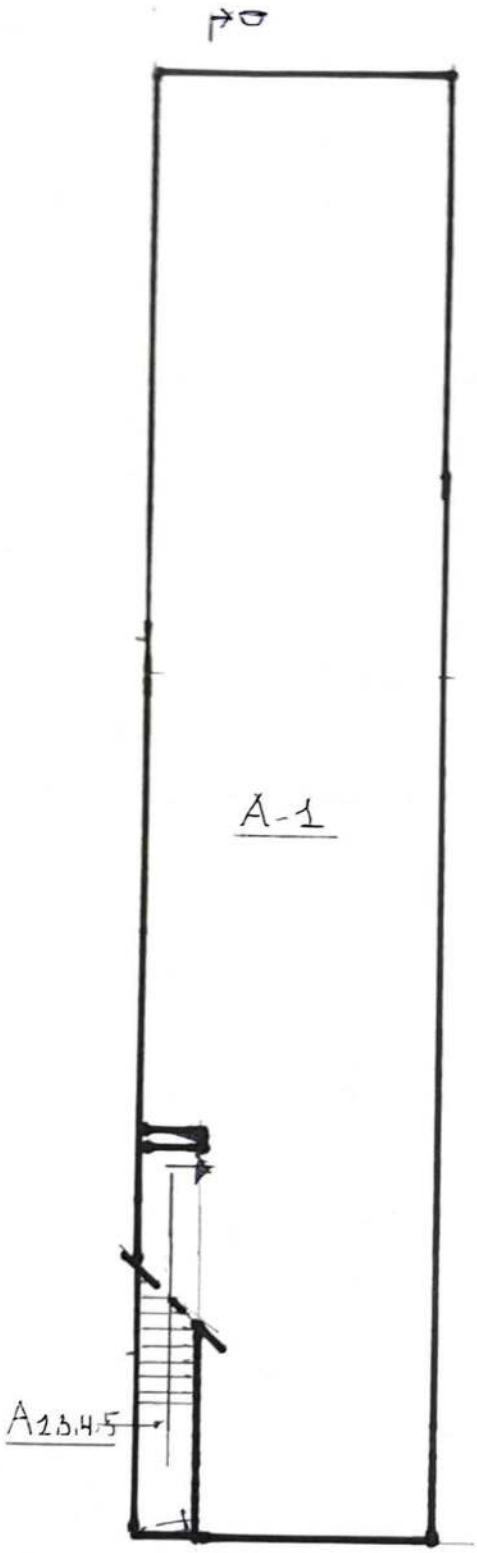

BEGANE GROND

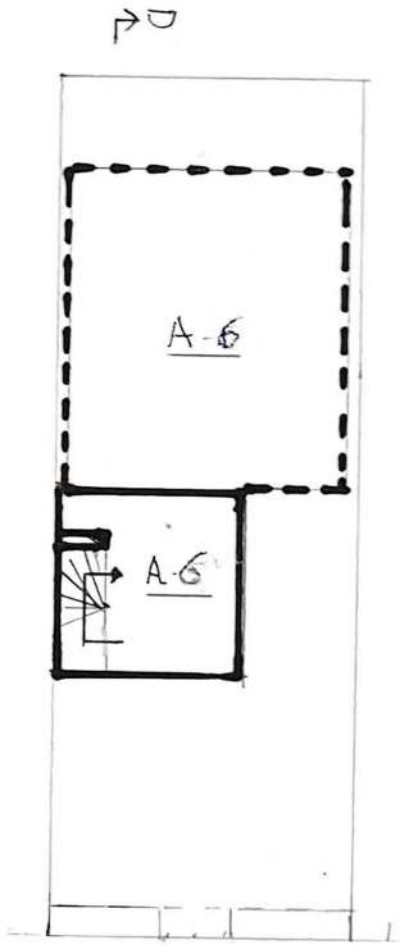

DAK VERDIEPING

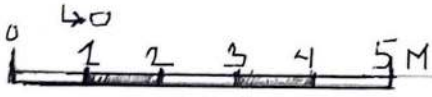

SPLITSINGS-TEKENING T.B.V. APPARTEMENTS-RECHTEN

——— = WOONRUIMTE – – – = BALKON / TERRAS	[redacted] AMSTERDAM	BLAD 1 (3)

[redacted] 06 [redacted]

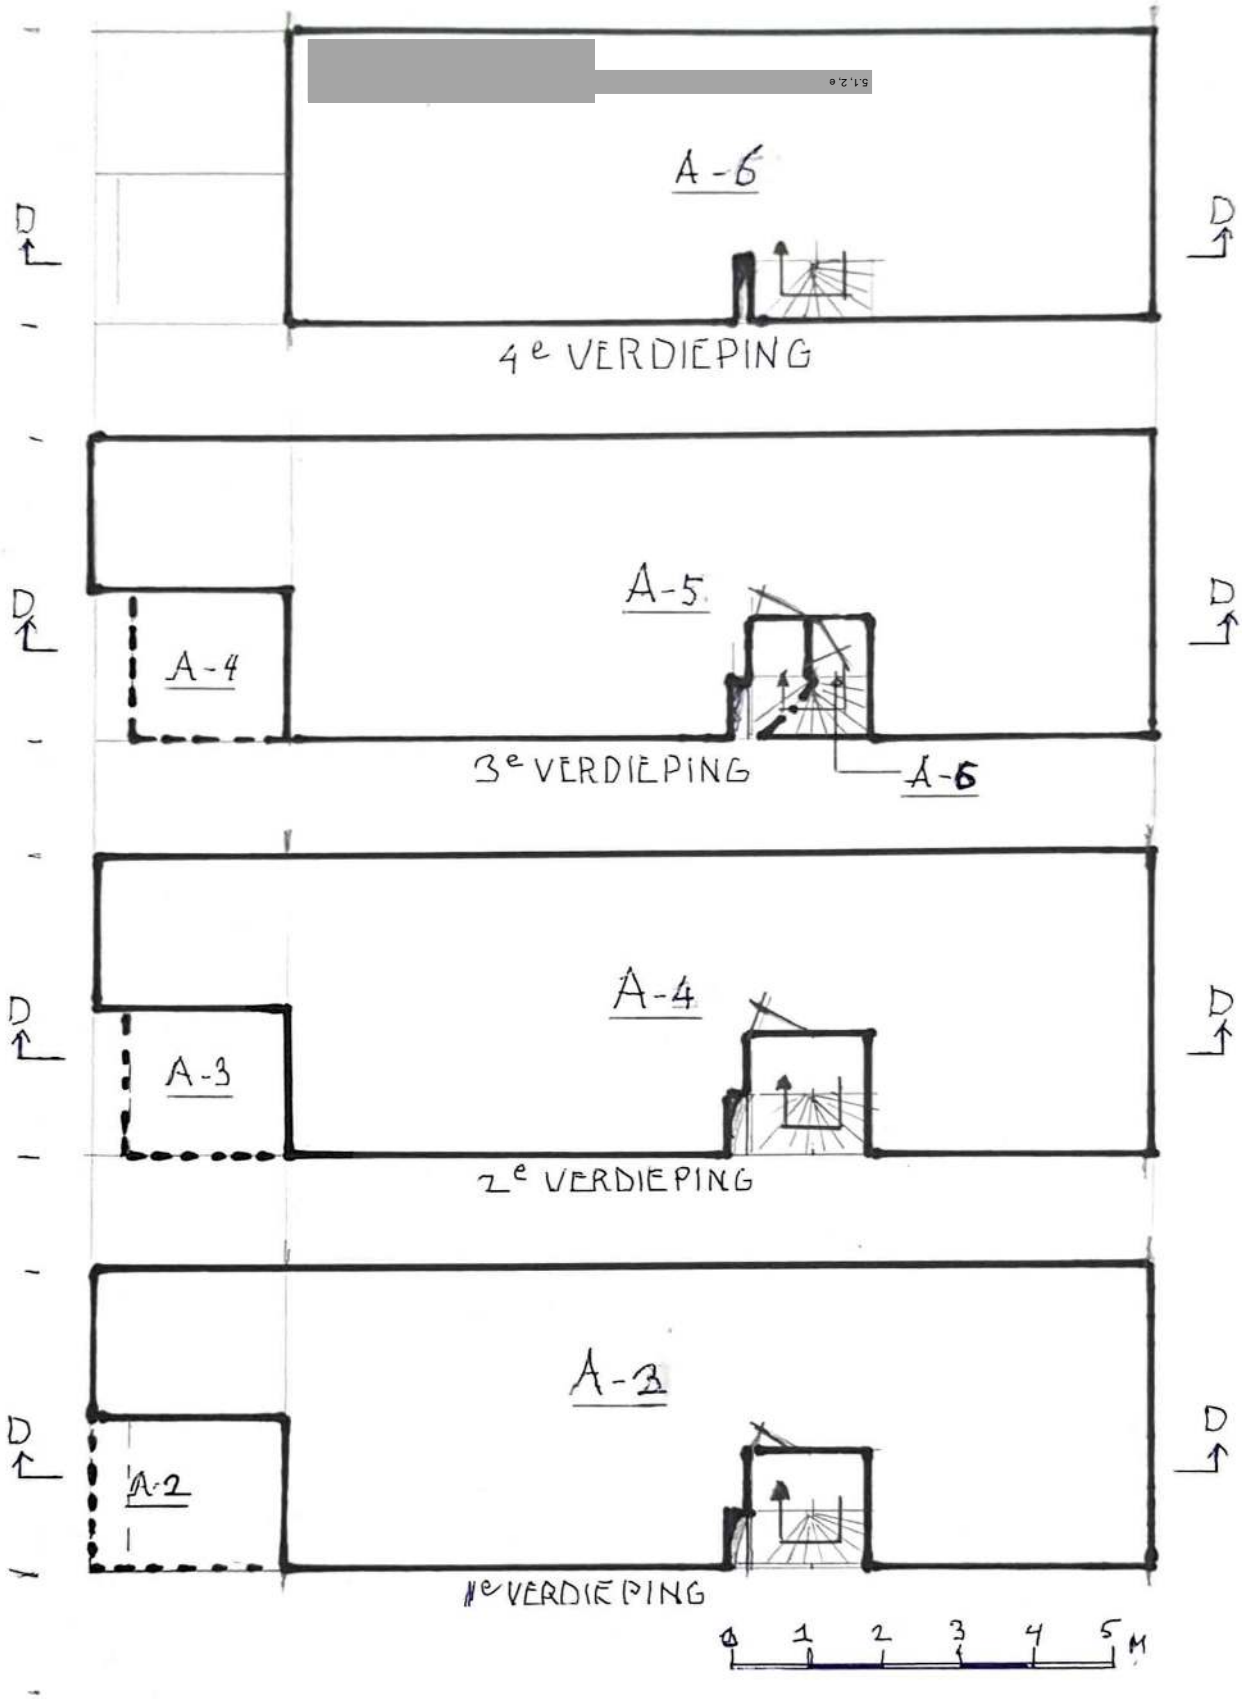

SPLITSINGS-TEKENING KINKERSTR. 314

BLAD 2(3)

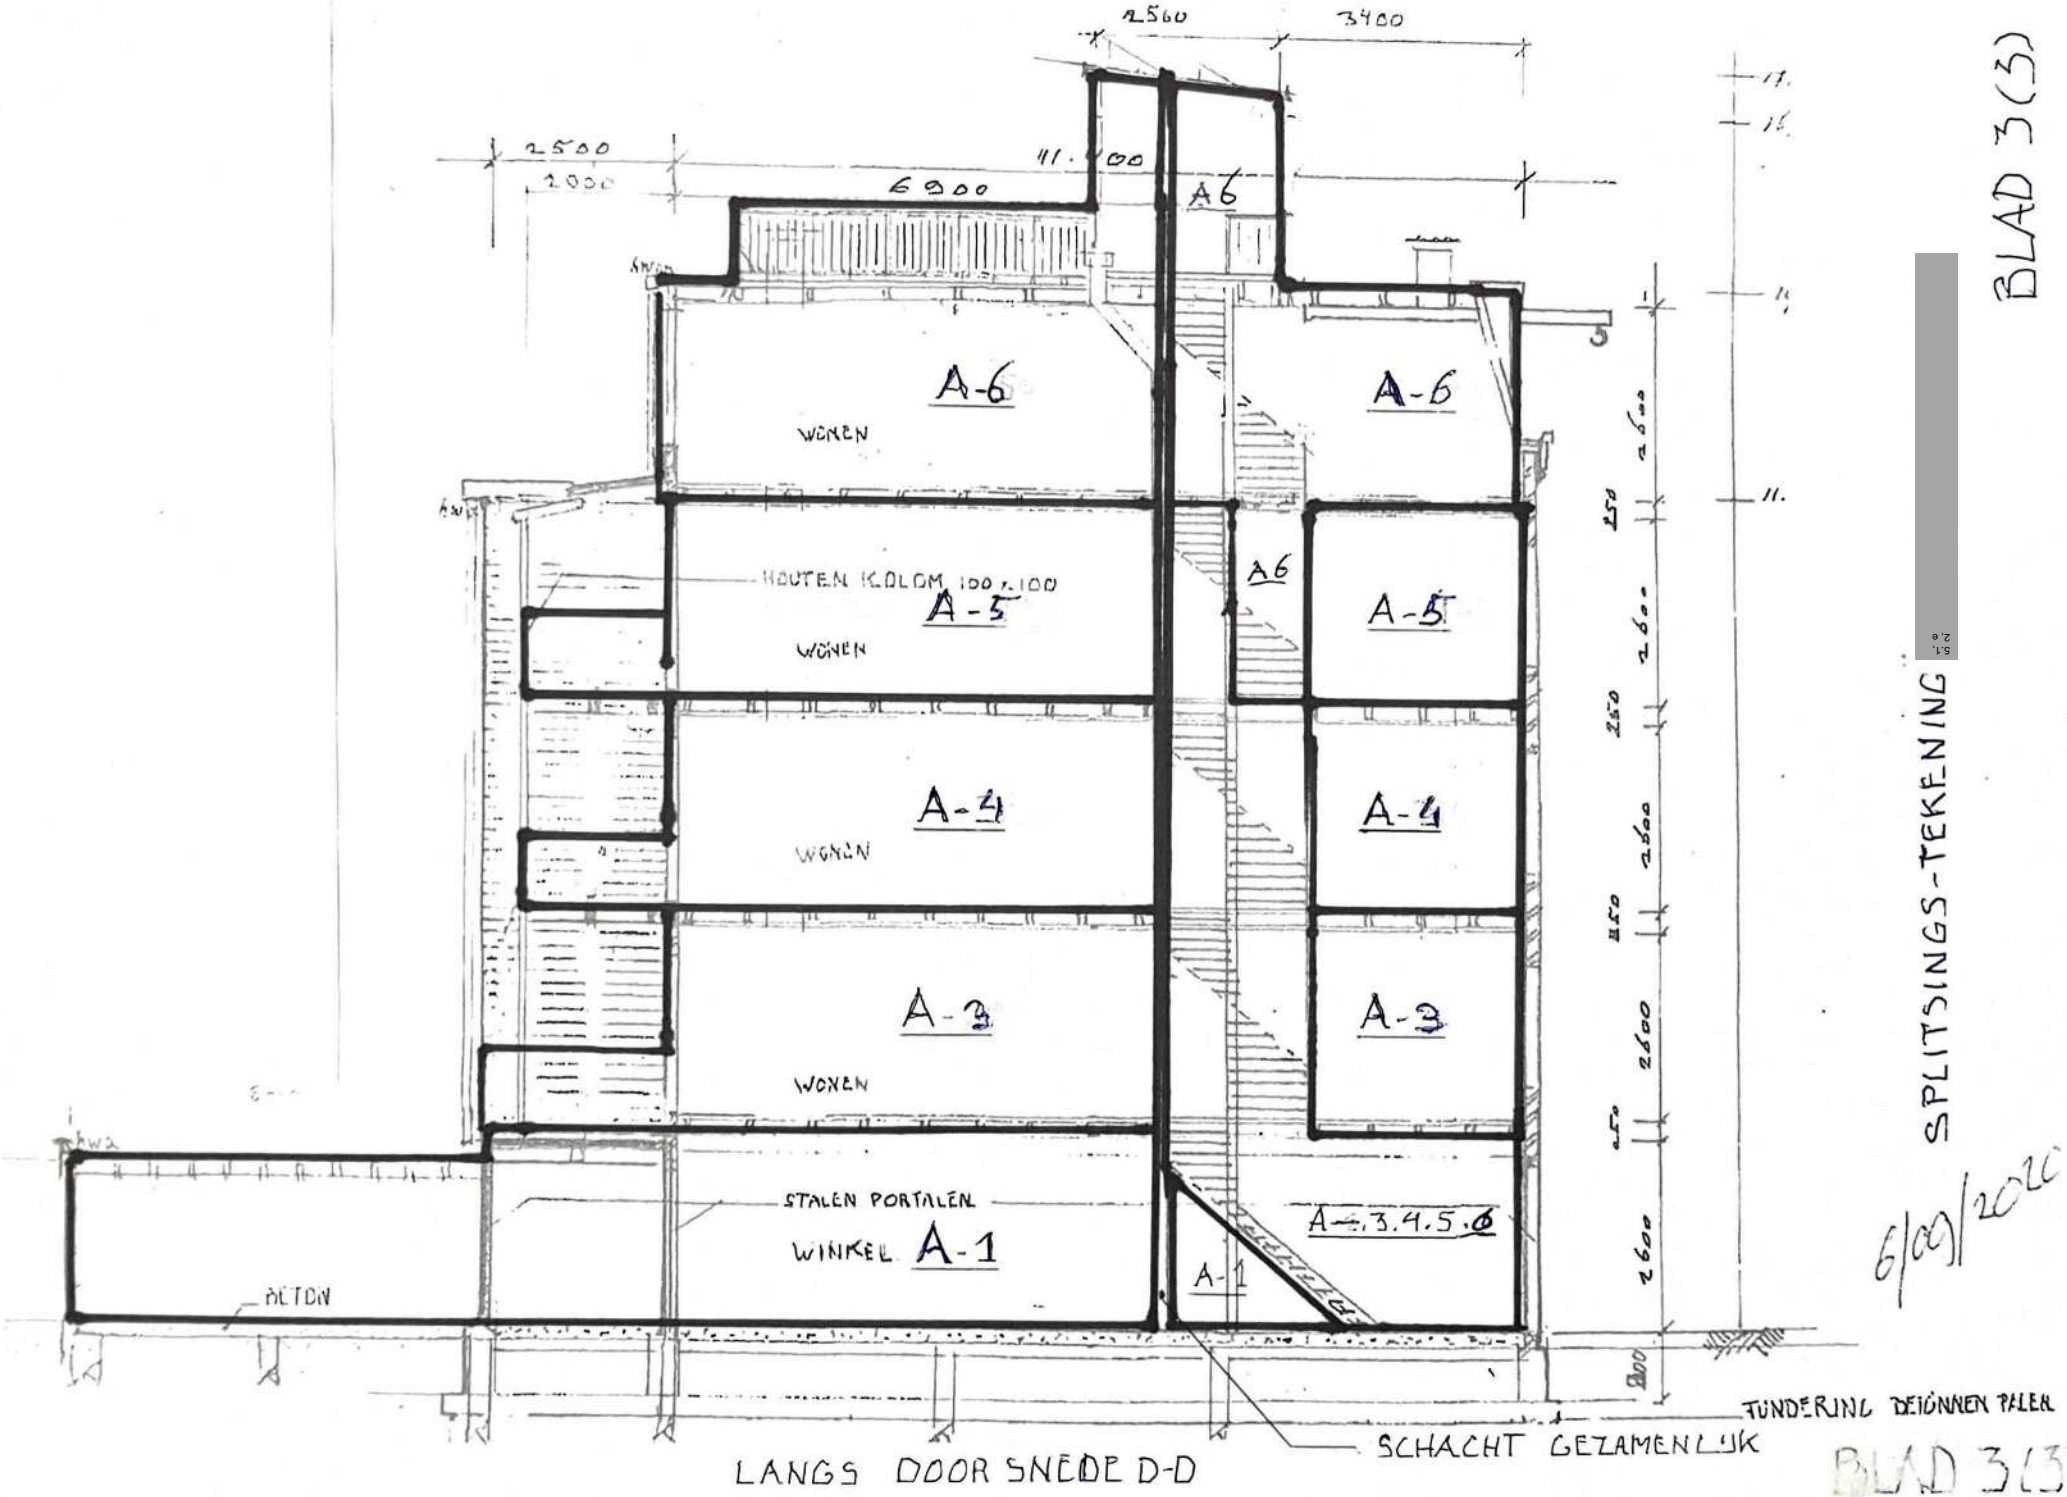
2560
3400
2500
2000
6900
11.100
A6
A-6
WONEN
A-6
HOUTEN KOLOM 100 x 100
A-5
WONEN
A6
A-5
A-4
WONEN
A-4
A-3
WONEN
A-3
STALEN PORTALEN
WINKEL A-1
A-1
A-2.3.4.5.6
BETON
SCHACHT GEZAMENLIJK
TUNDERING BETONNEN PALEN
SPLITSINGS-TEKENING
6/09/2020
BLAD 3(3)
LANGS DOOR SNEDE D-D
BLAD 3(3)