

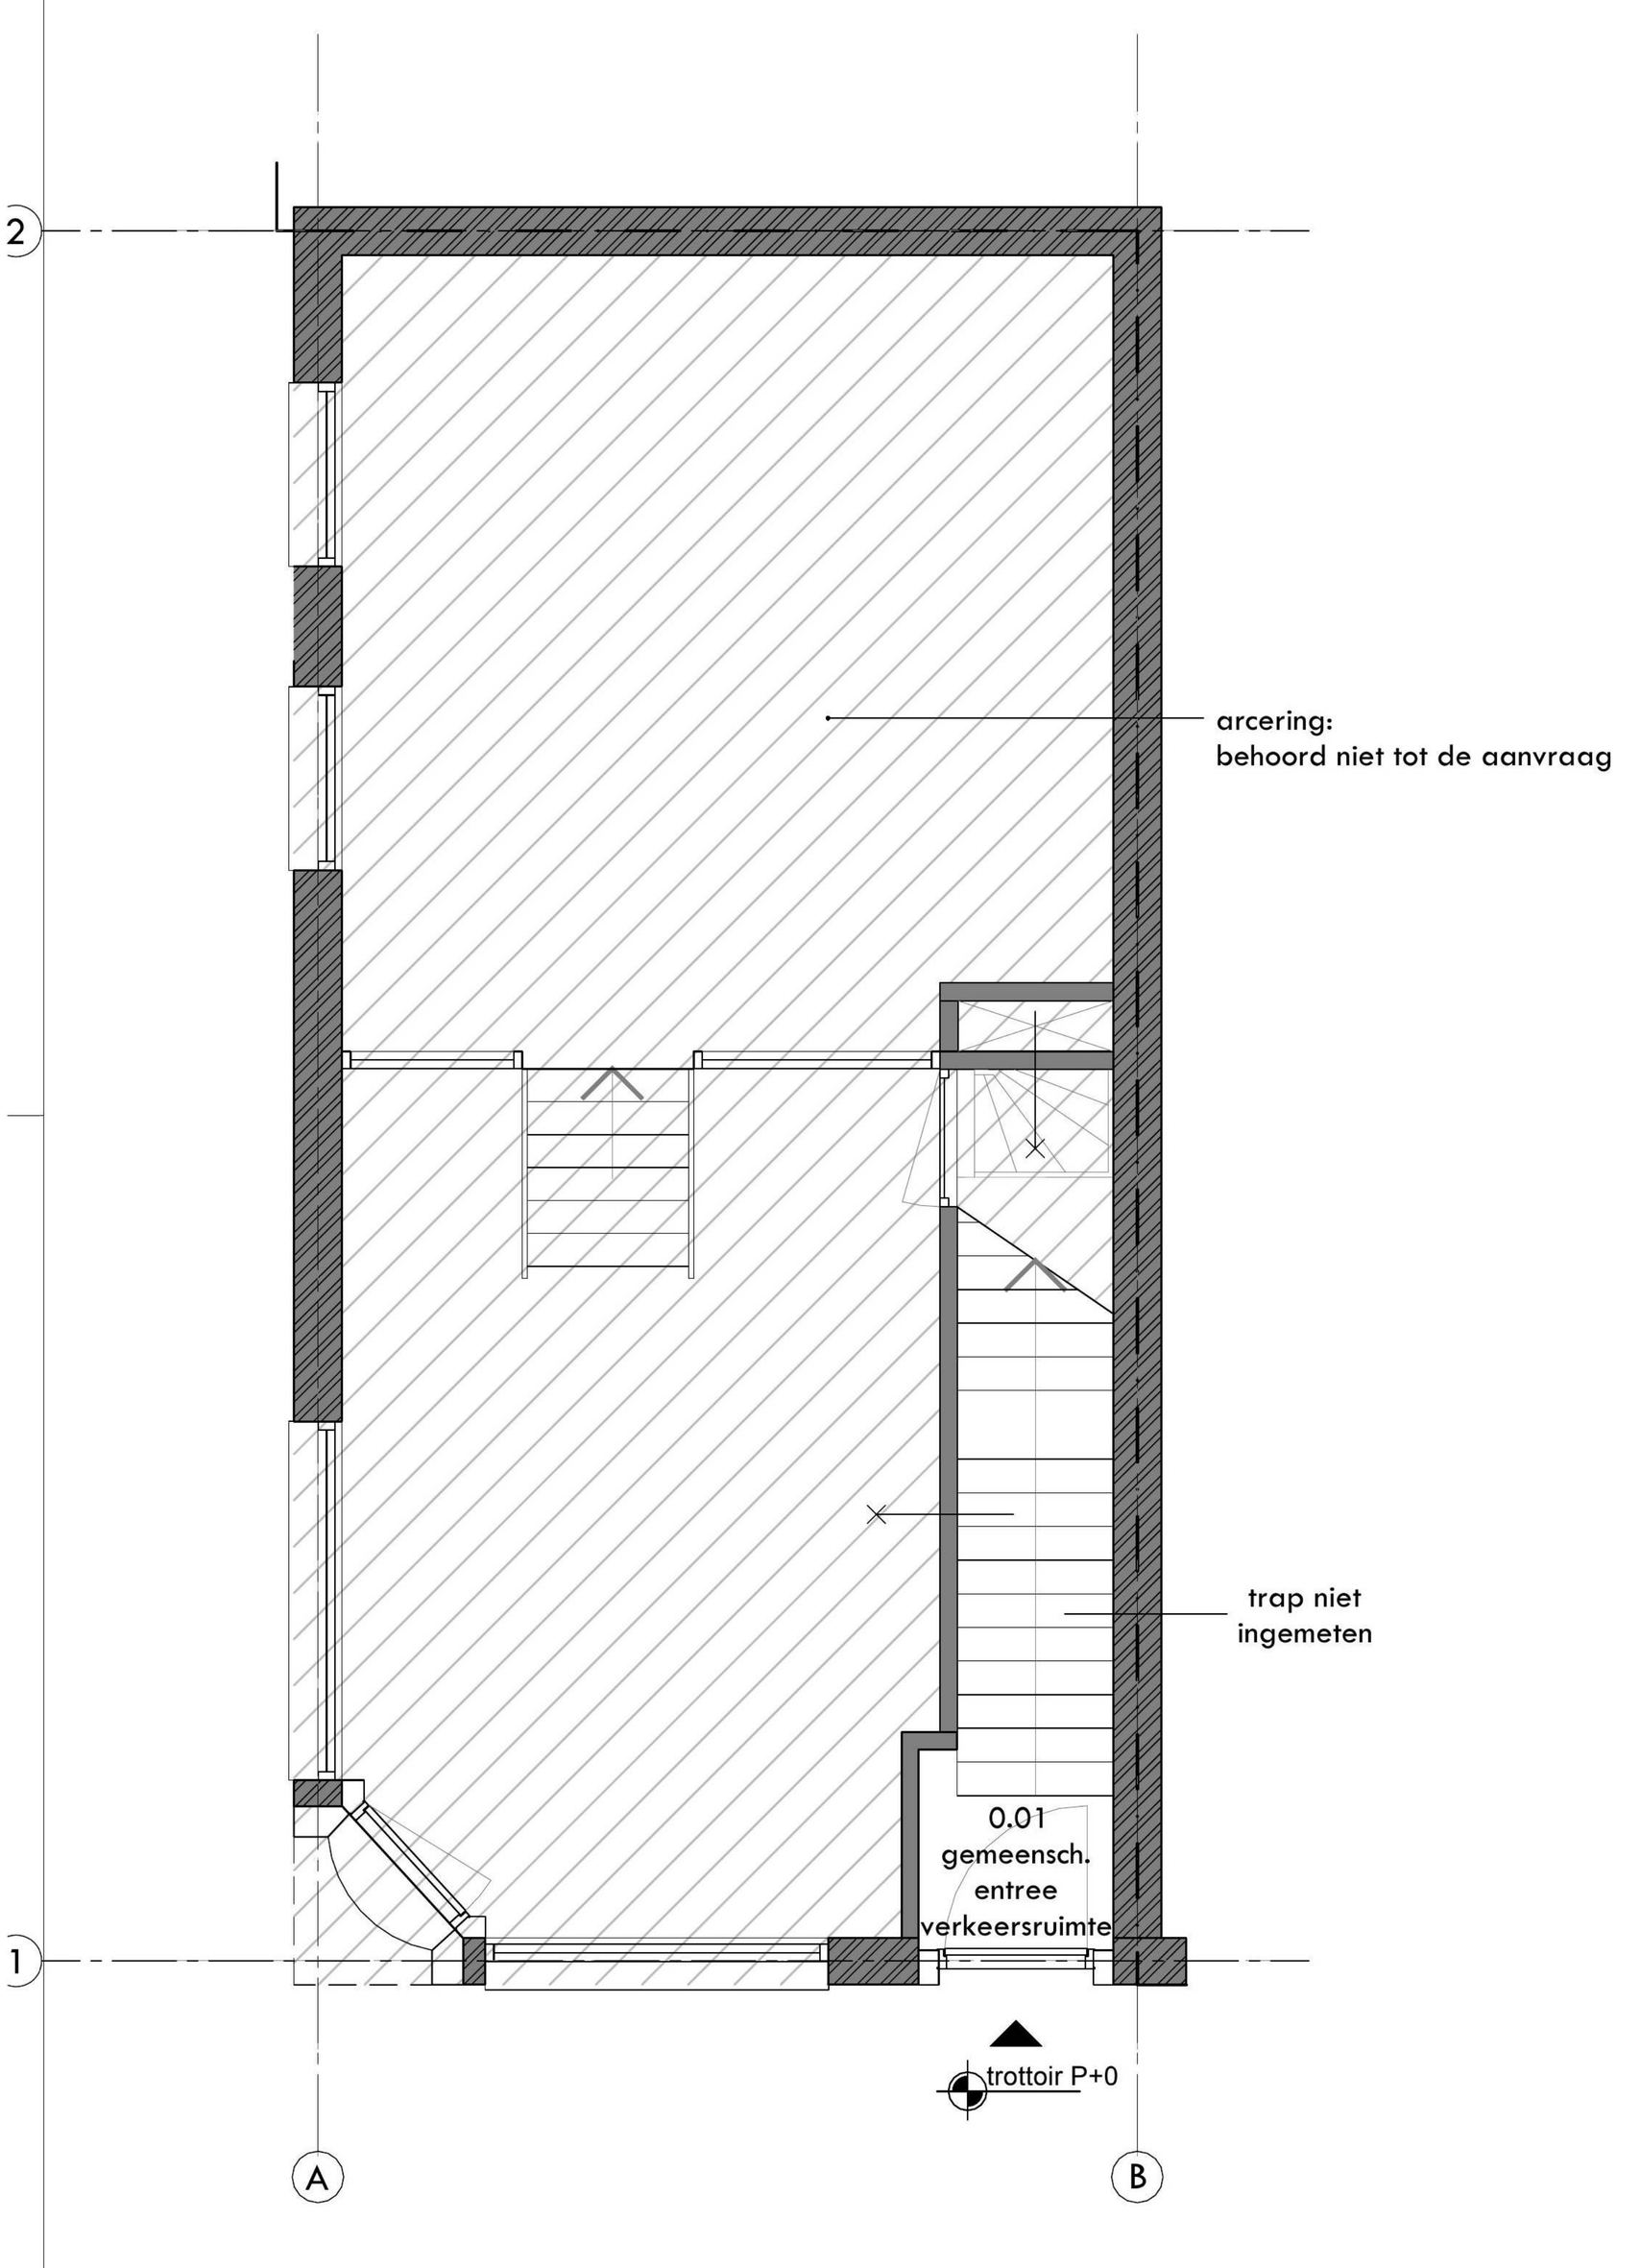



begane grond

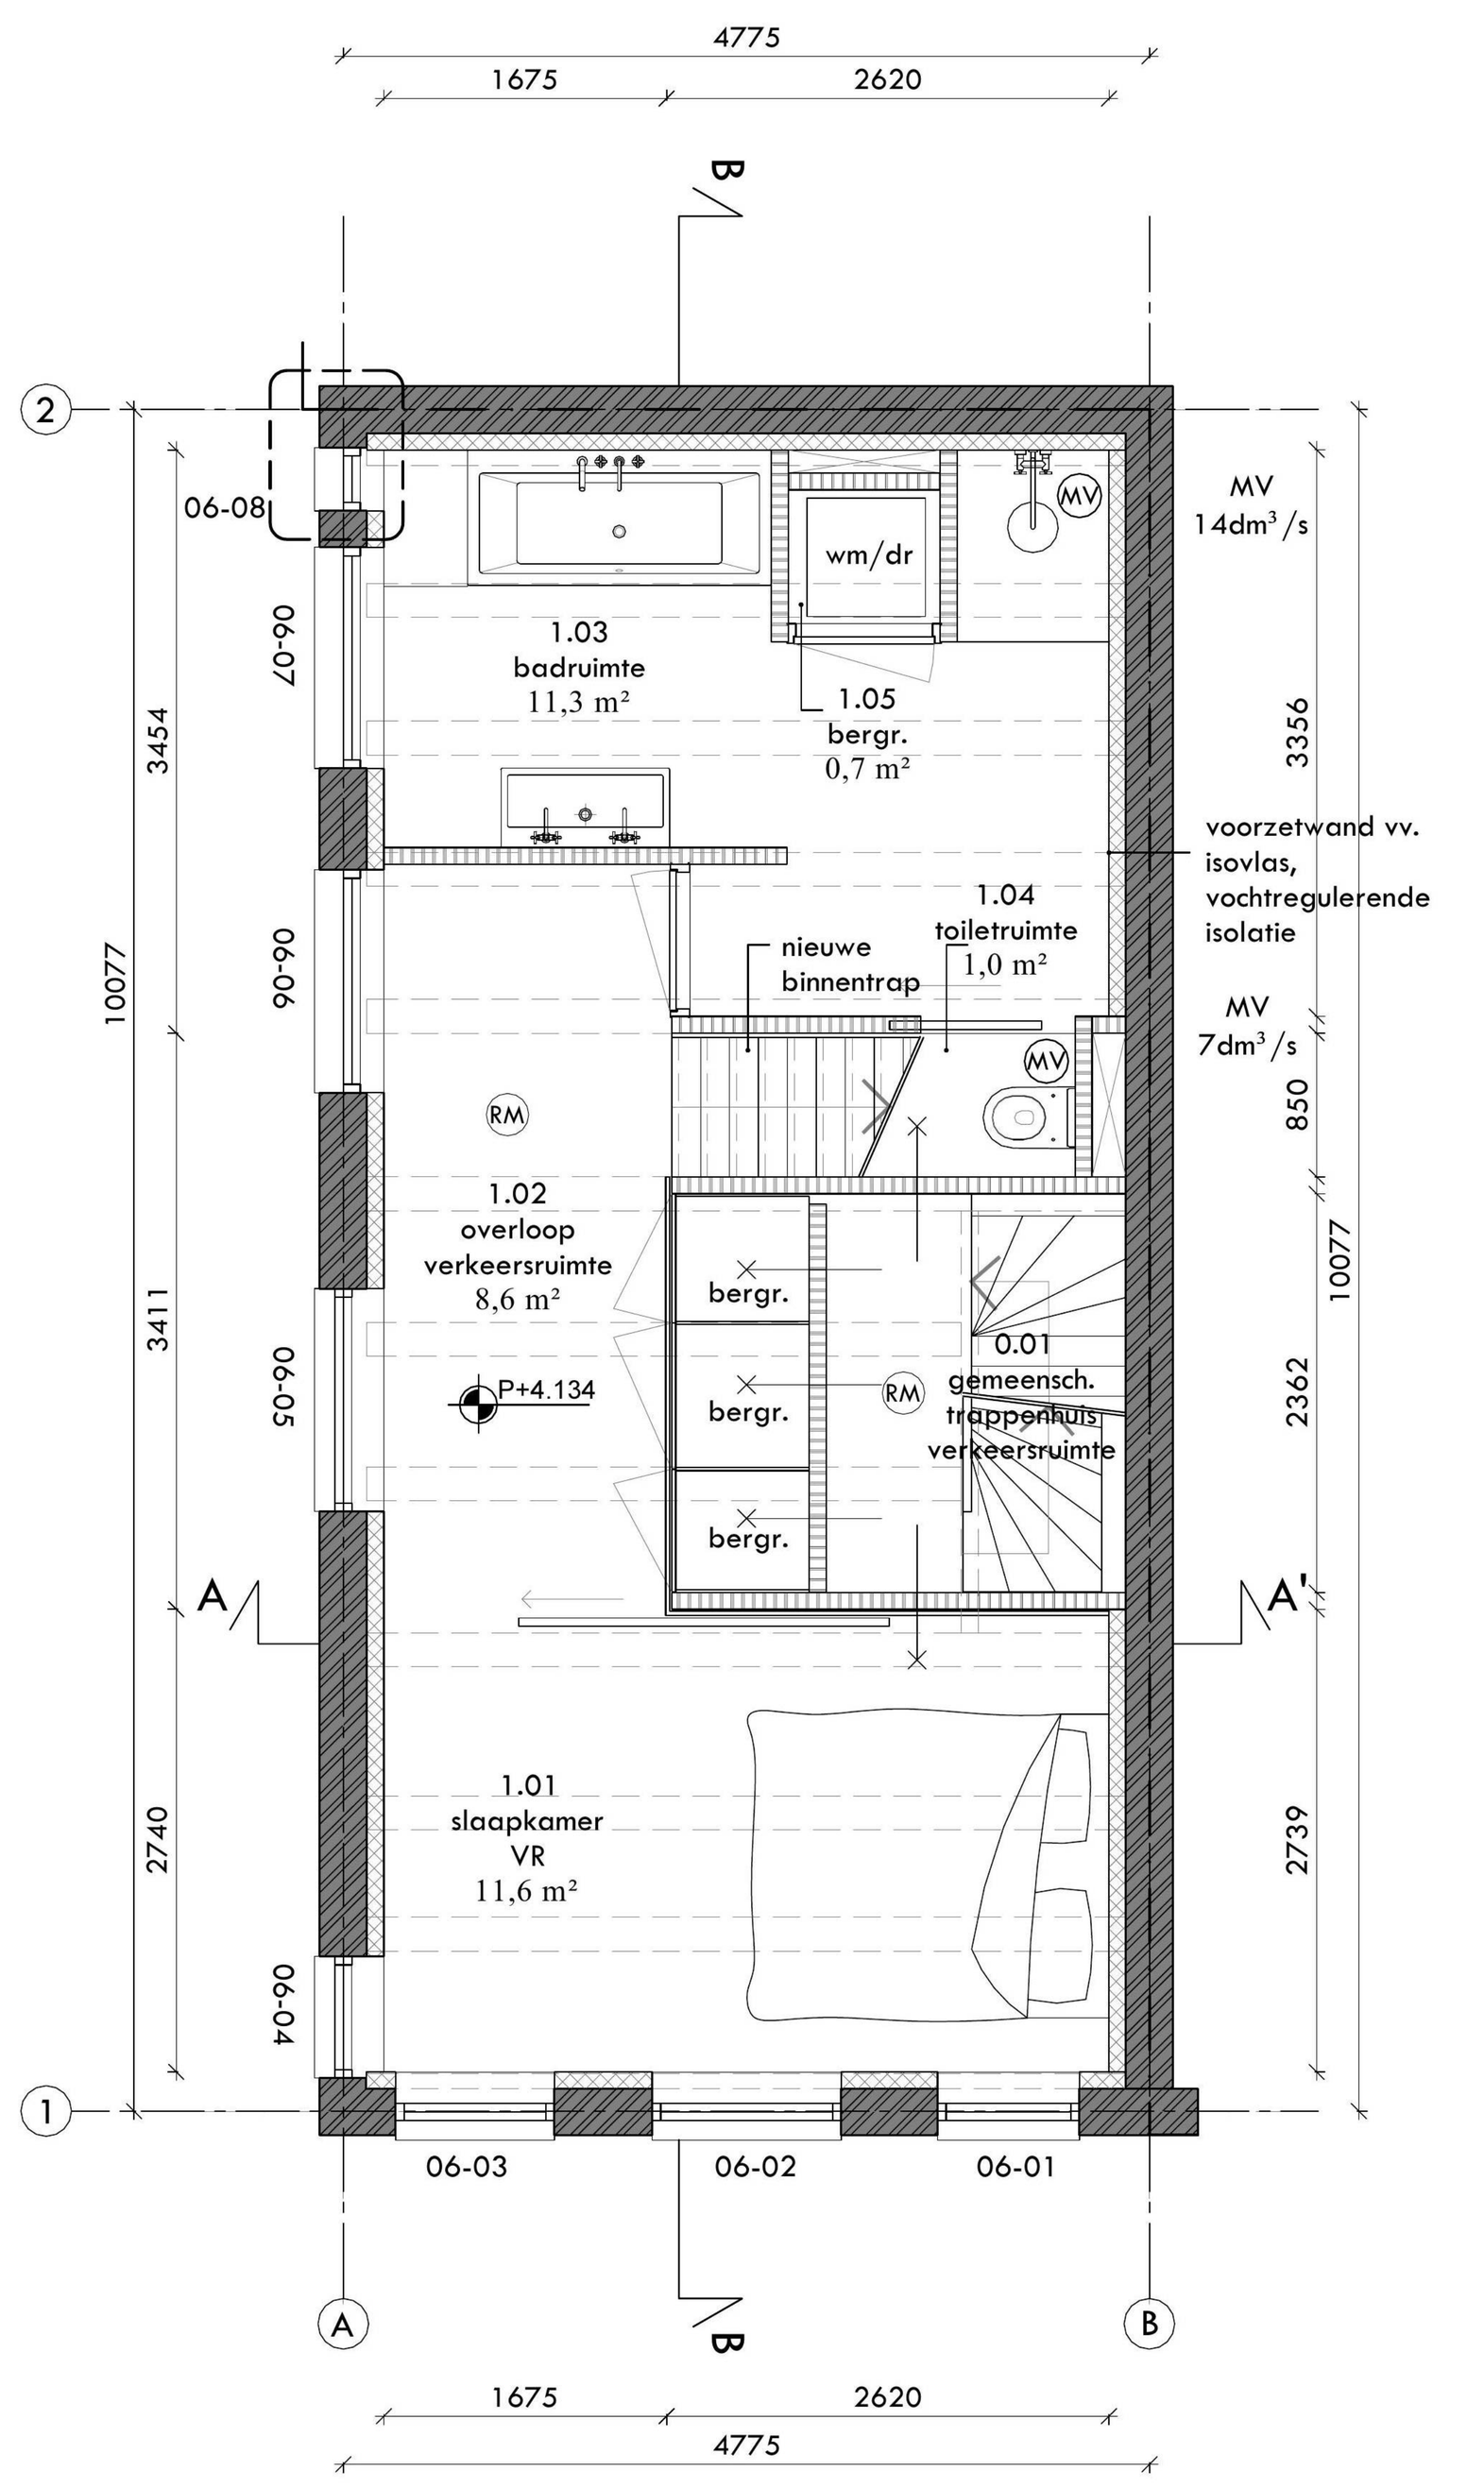


1e verdieping

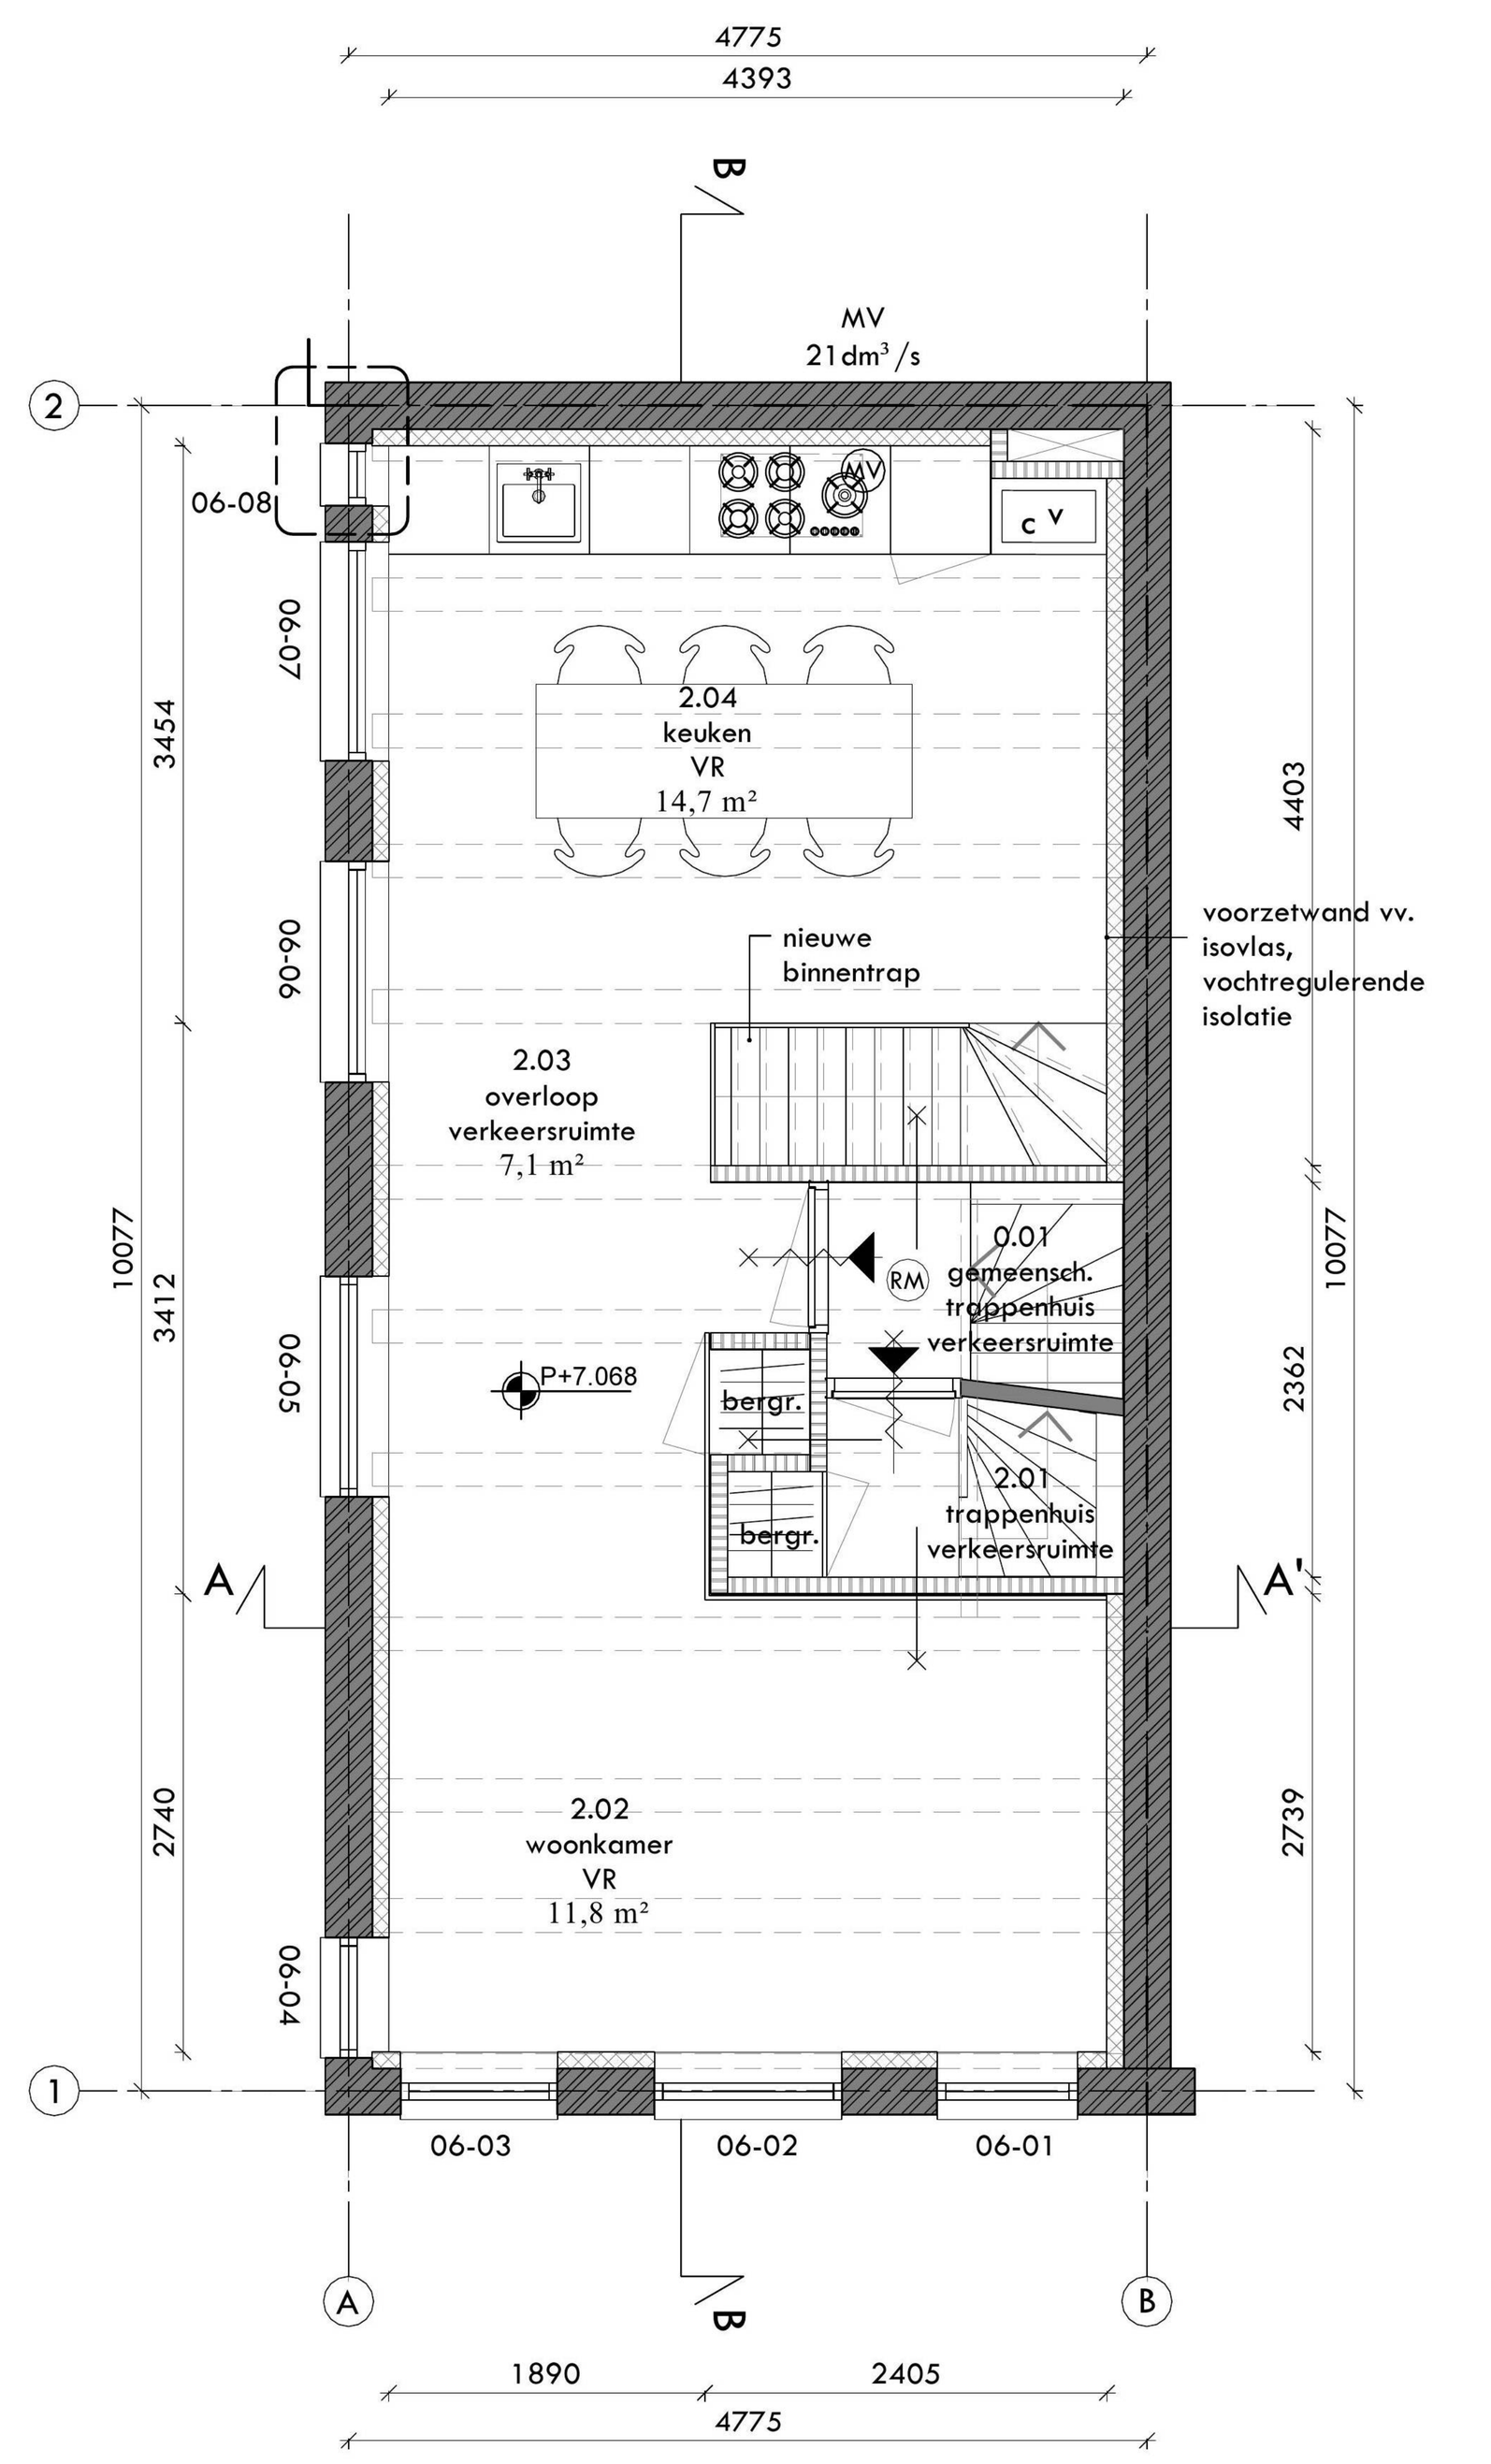


2e verdieping
(niet ingemeten)

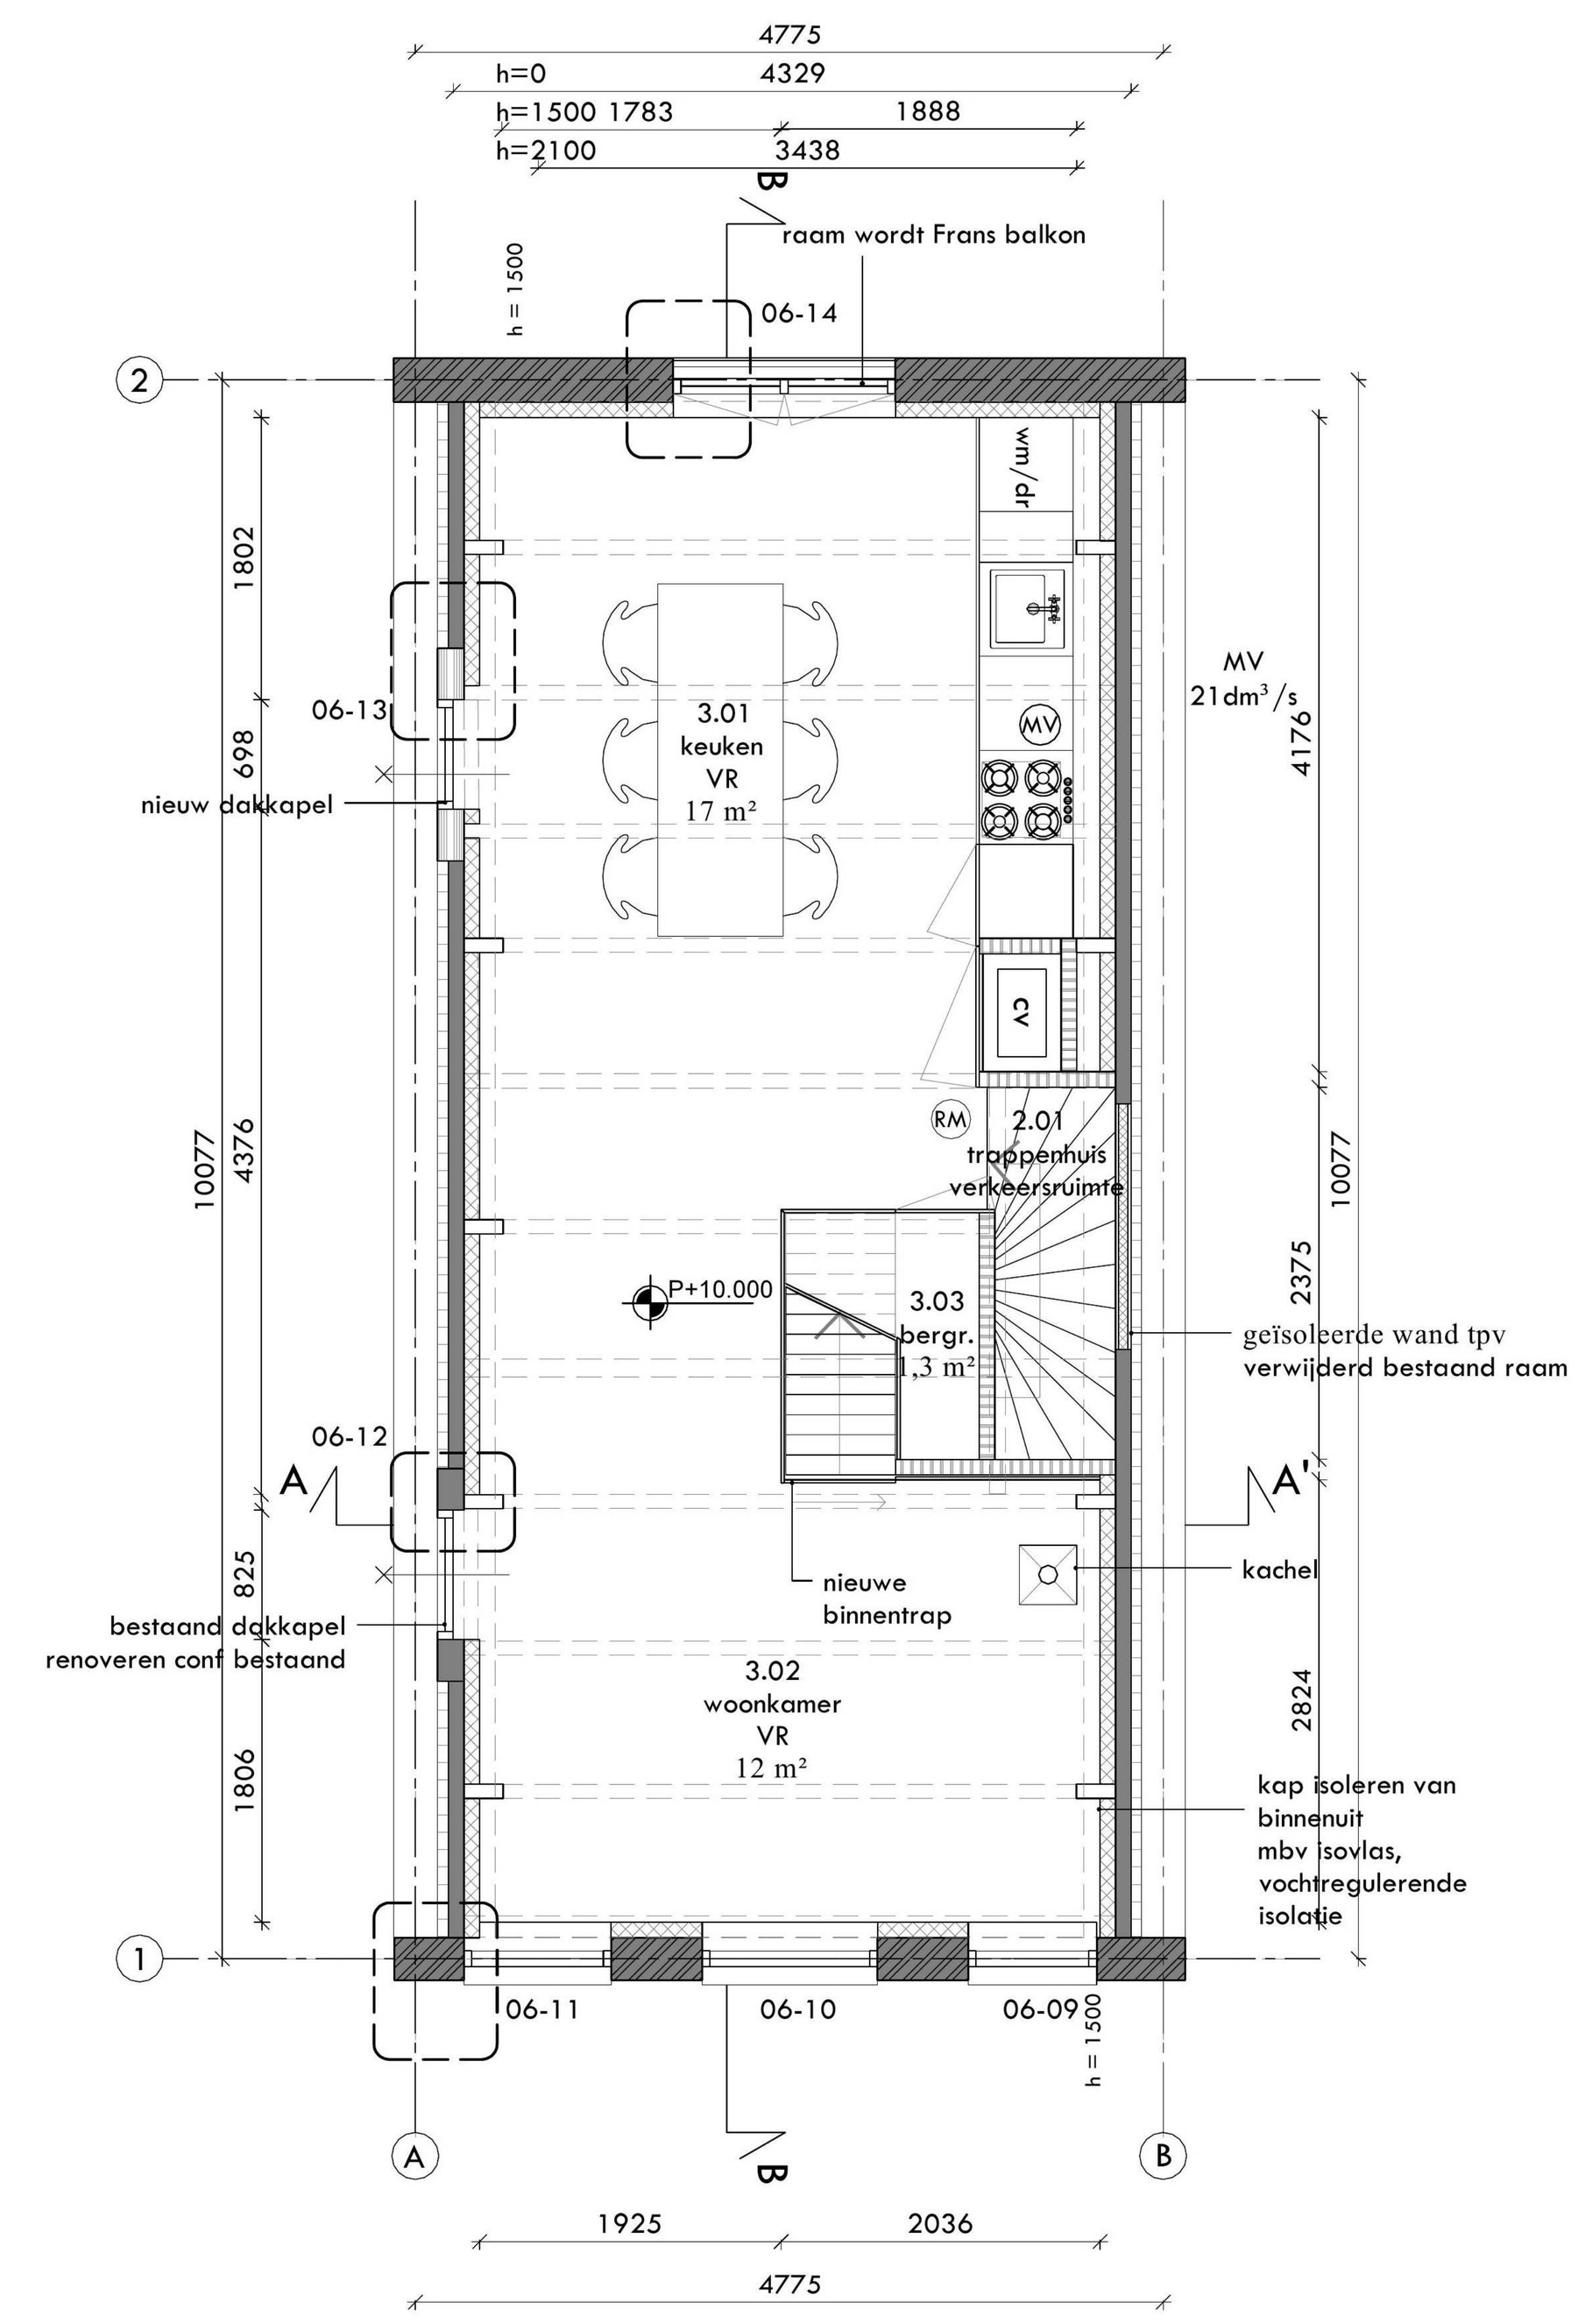

3e verdieping

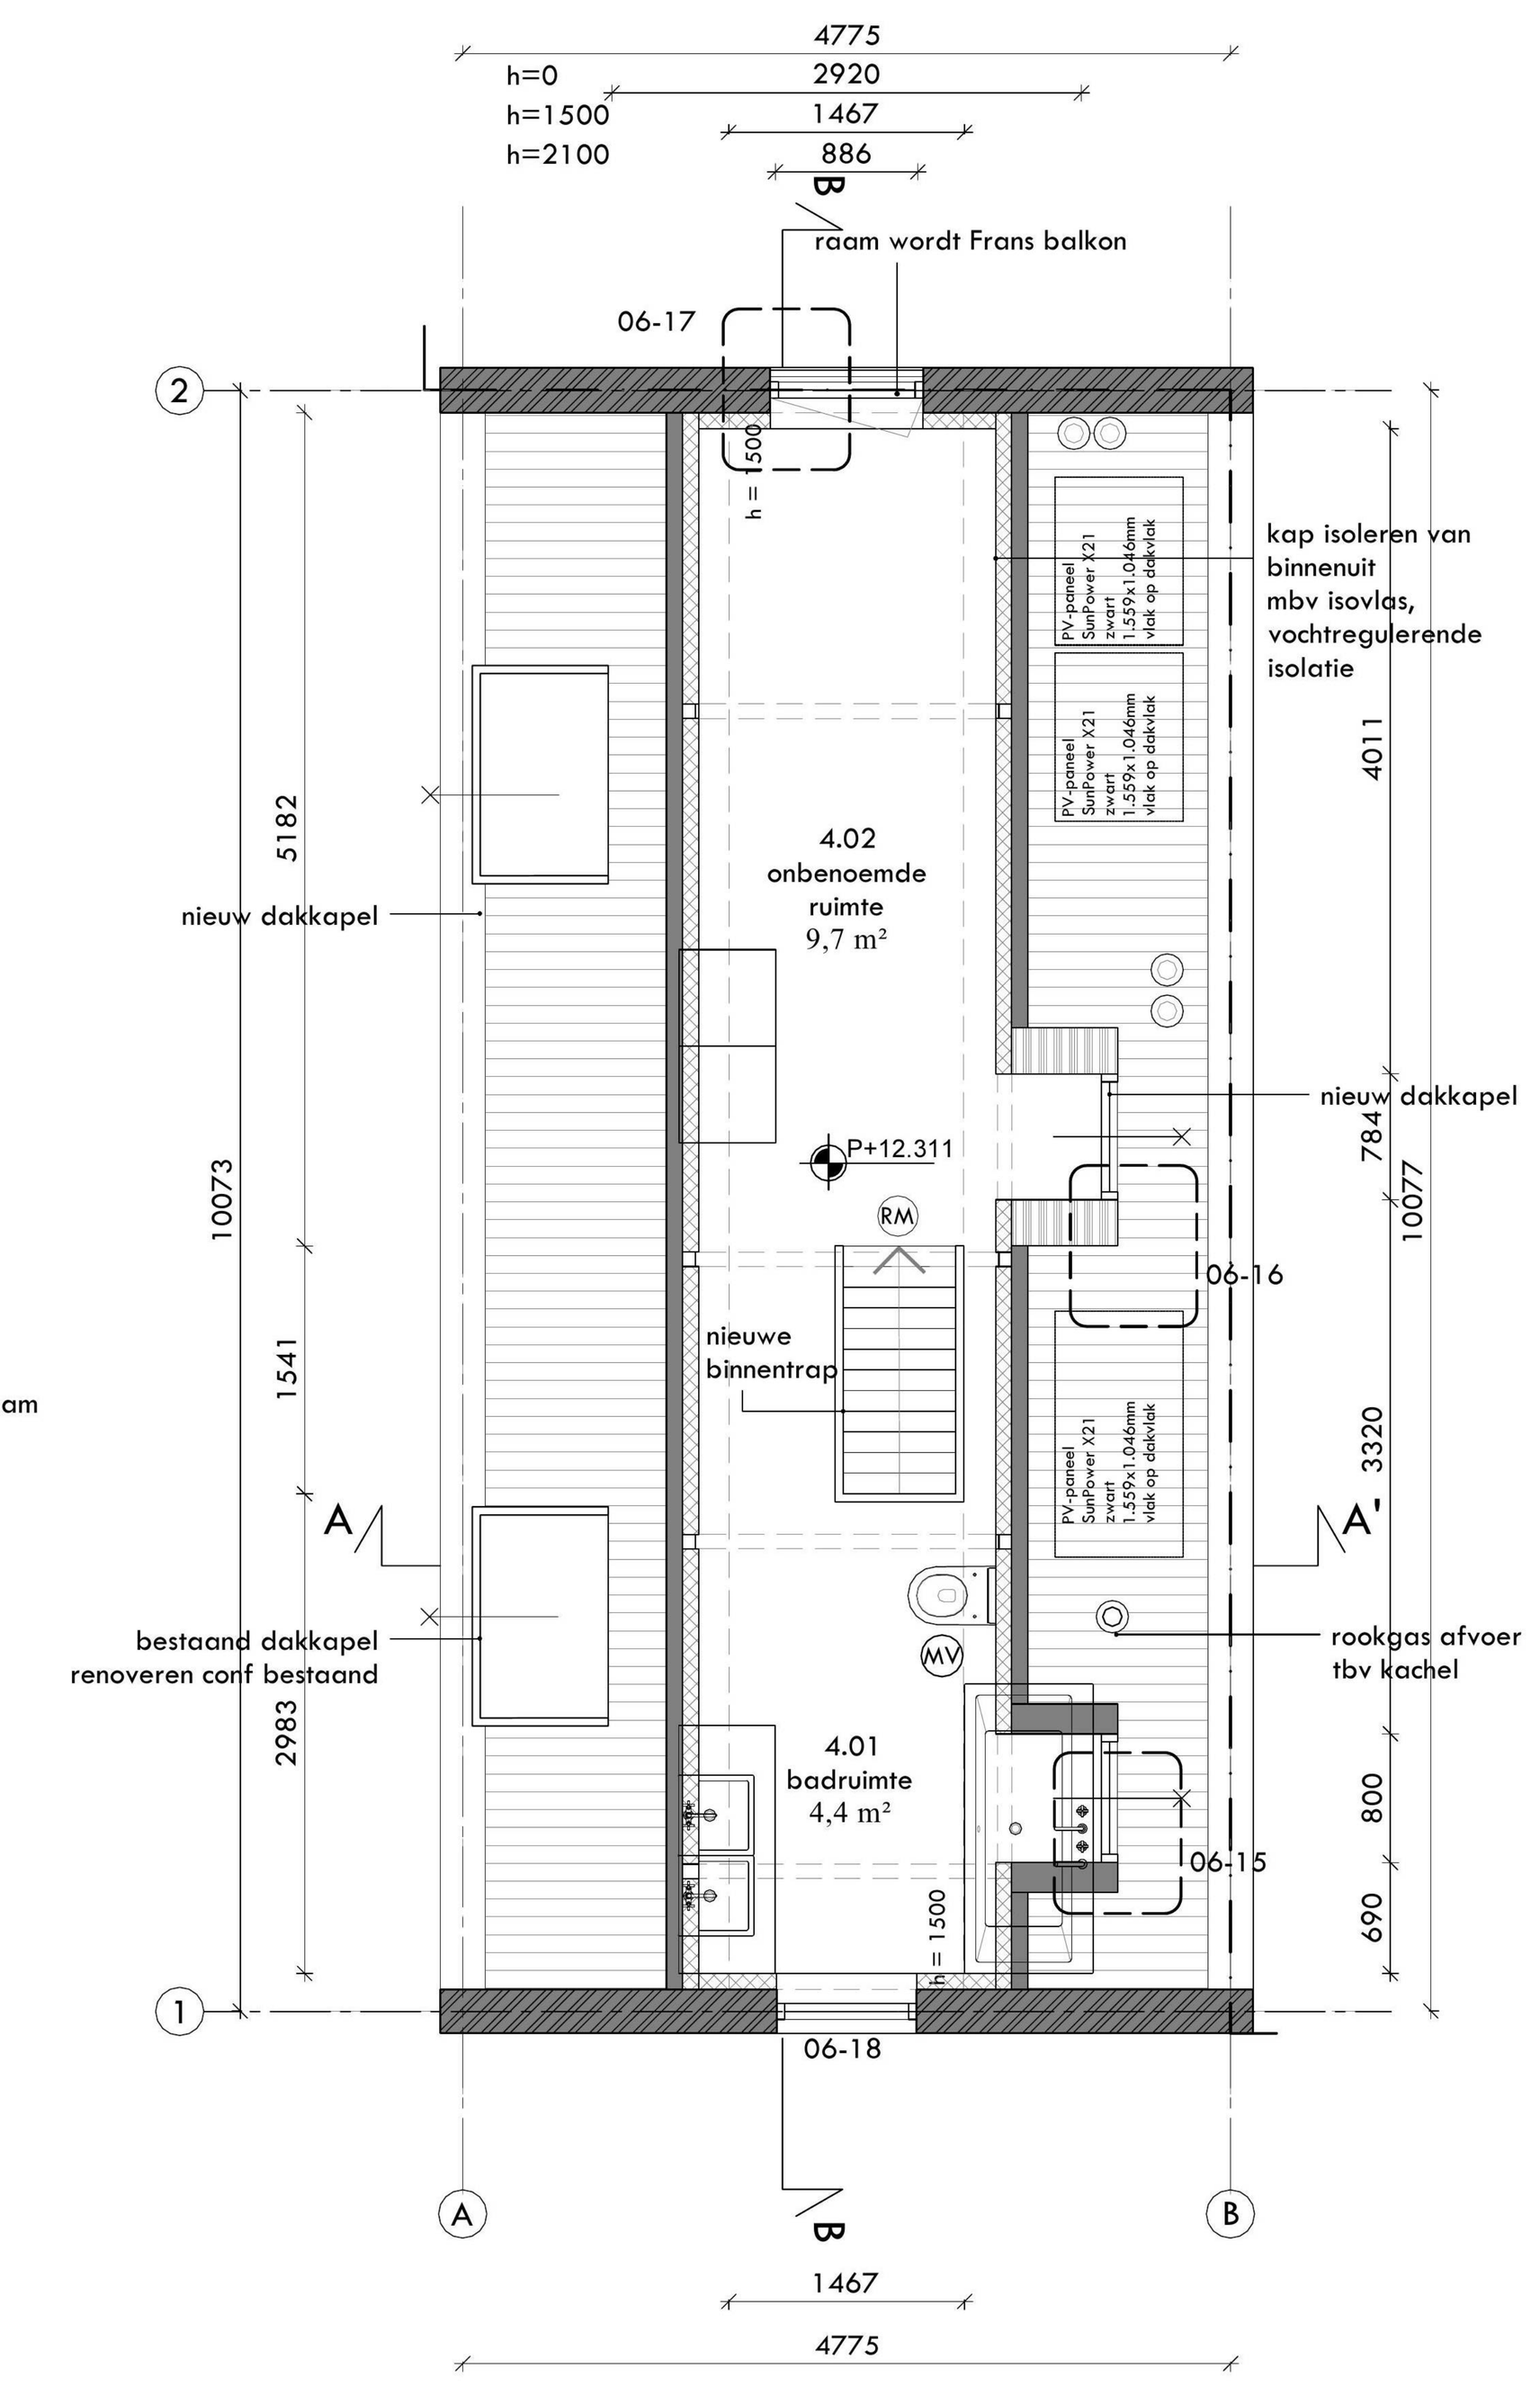

zolder

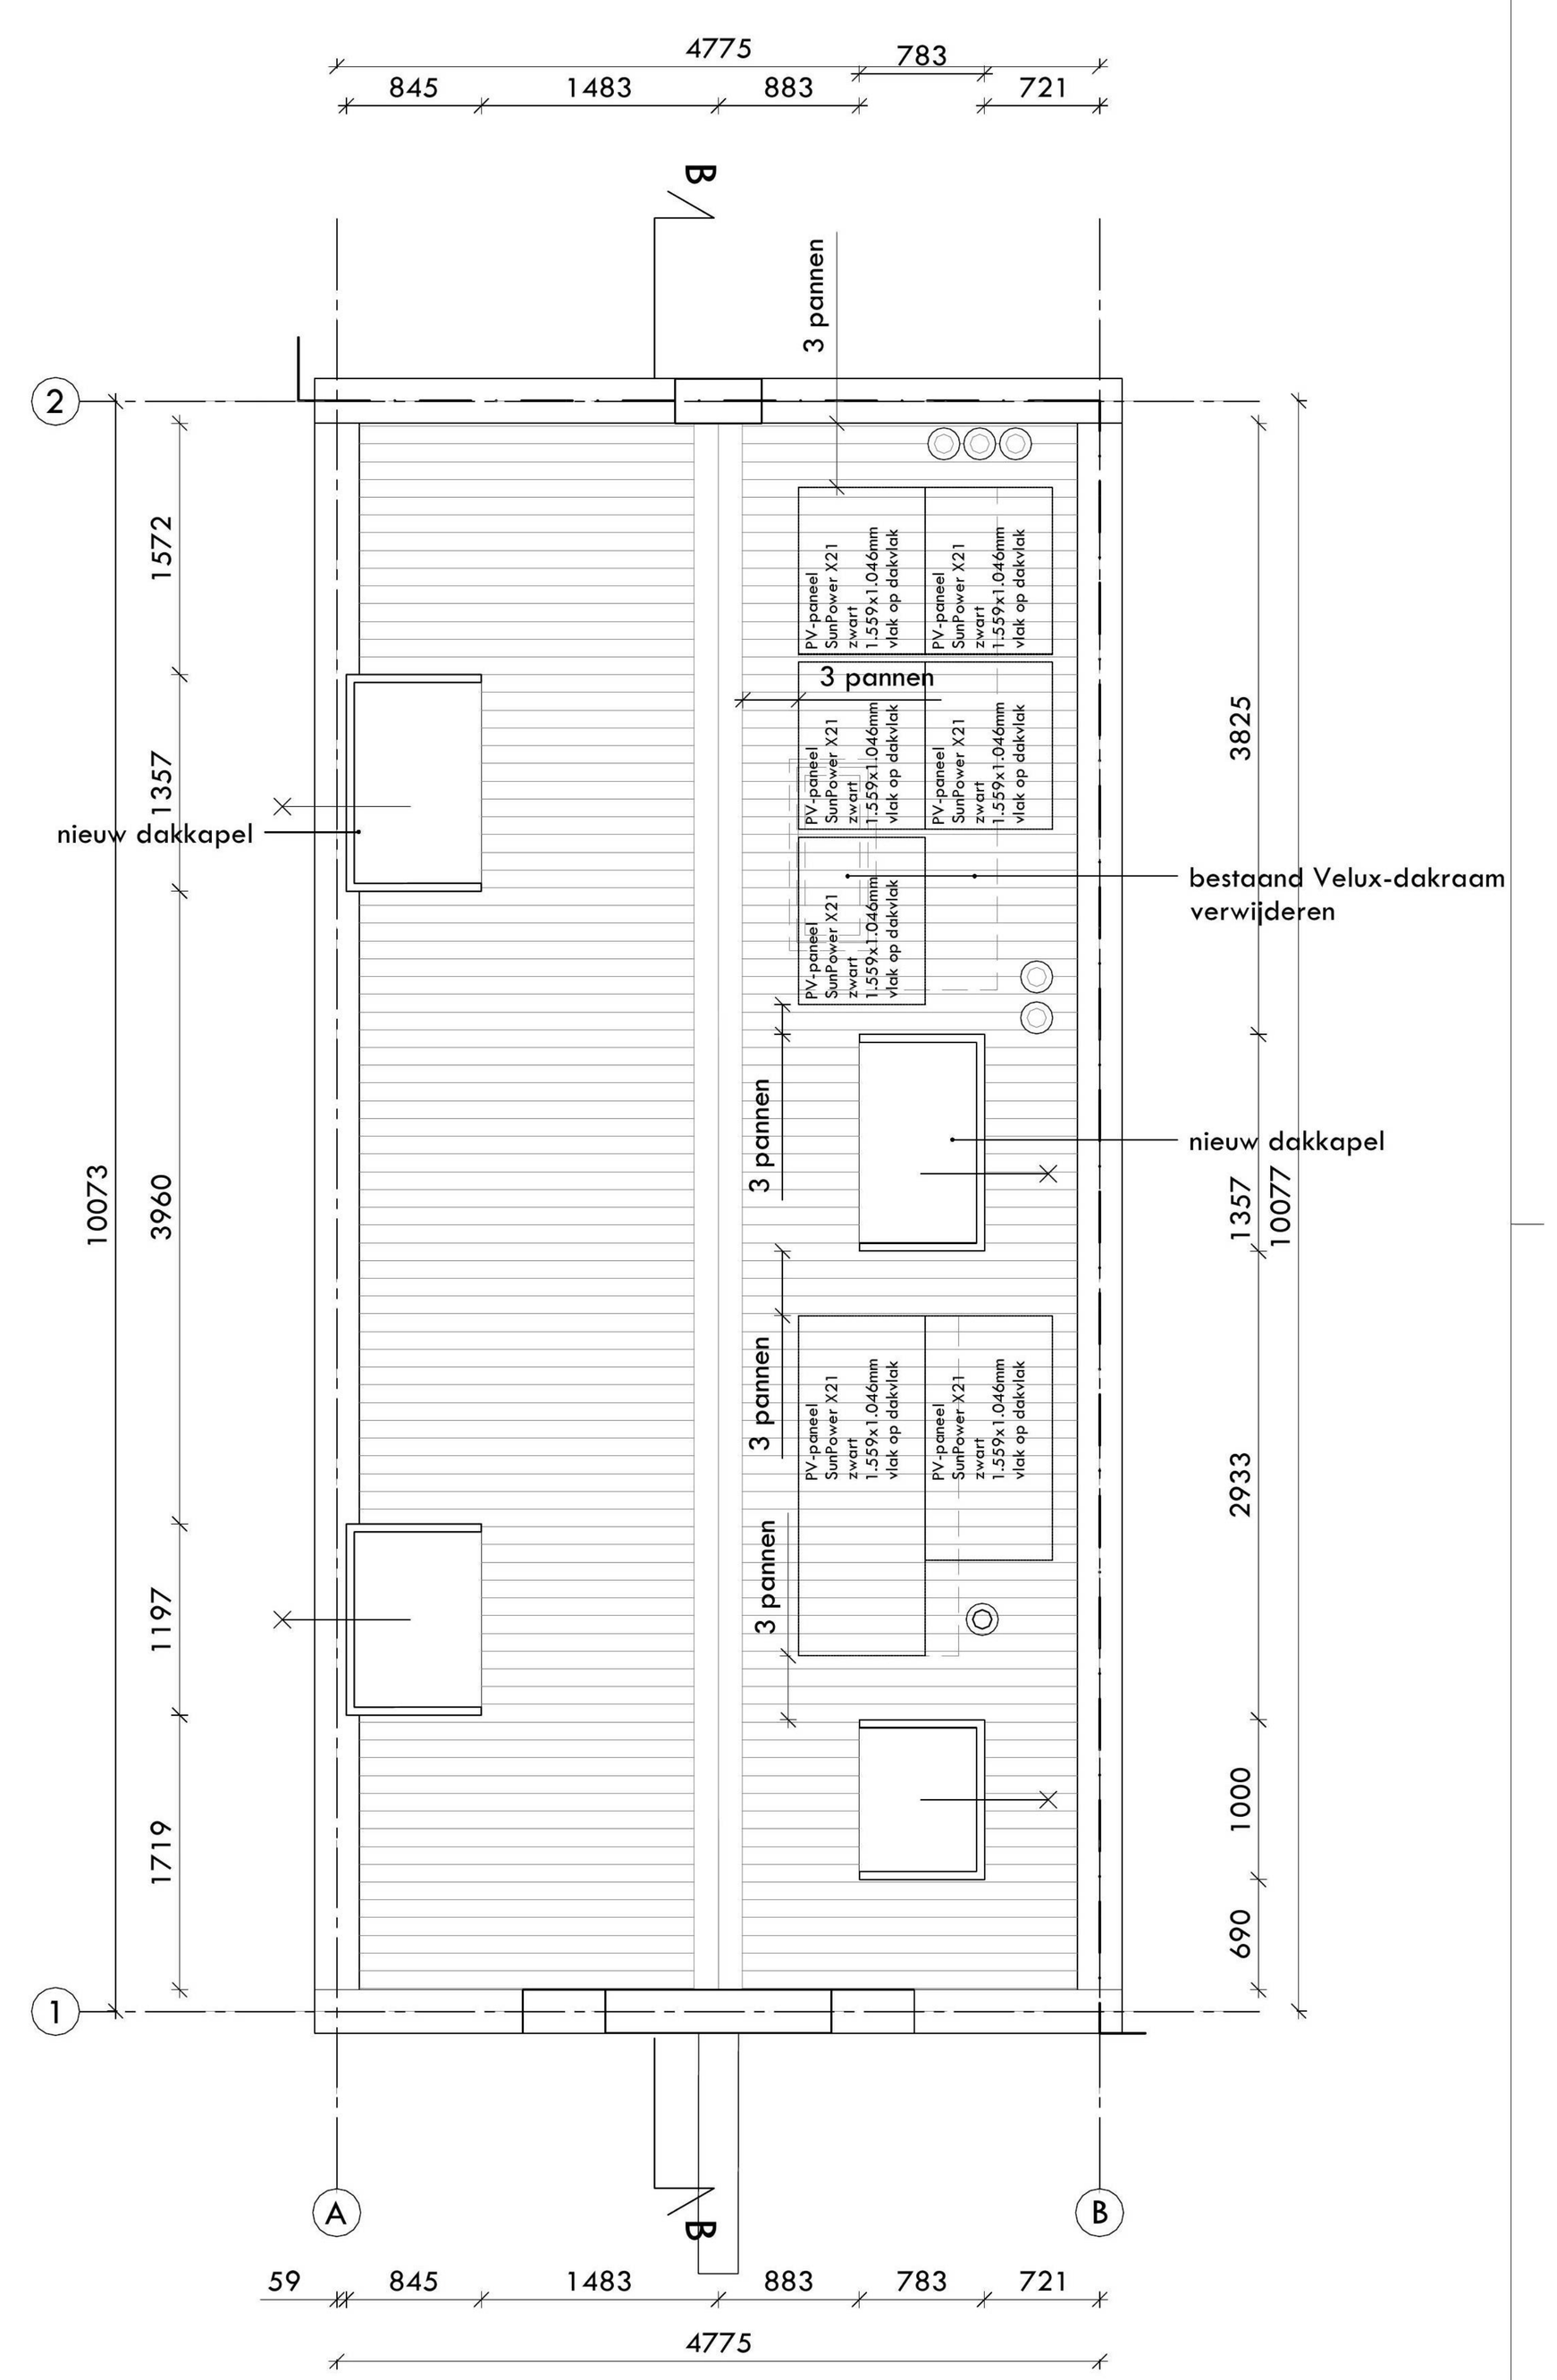

dak



VERVALLEN

renvooi

beton	bestaand beton
metselwerk	bestaand metselwerk/beton
binnenwand	bestaand binnenwand
kalkzandsteen	
isolatie	RM rookmelder
hout	MV mechanische ventilatie

maatvoering in werk controleren!

staal volgens opgave constructeur
constructief staal brandwerend bekleden (minimaal 60min)

elektrotechnische installatie conform NEN 1010
waterleidingsysteem conform NEN 1006
riolering conform NEN-EN 1838
gasleidingsysteem conform NEN 1078
ventilatie conform NEN 1087

ruimtestaat

totaal bvo	201,8 m²
totaal go	154,9 m²
totaal vg	67,0 m²
totaal netto inhoud	3.394,6 m³

nieuwe situatie

opdrachtgever: confidential

gewijzigd: A 07.02.2018 B 26.02.2018 C D E F G H

project: 370 BLOEMGRACHT 99
bloemgracht 99
1016 KH amsterdam


onderwerp

schaal 1:50 · formaat A0 · tekenaar MT · getekend 26-01-2018


projectnummer 370 · fase DO · code 01 · nummer 00

allard architecture bv
keizersgracht 126
1015 cw amsterdam
t +31 20 620 55 99
f +31 20 620 63 80
info@allardarchitecture.com
www.allardarchitecture.com


© allard architecture

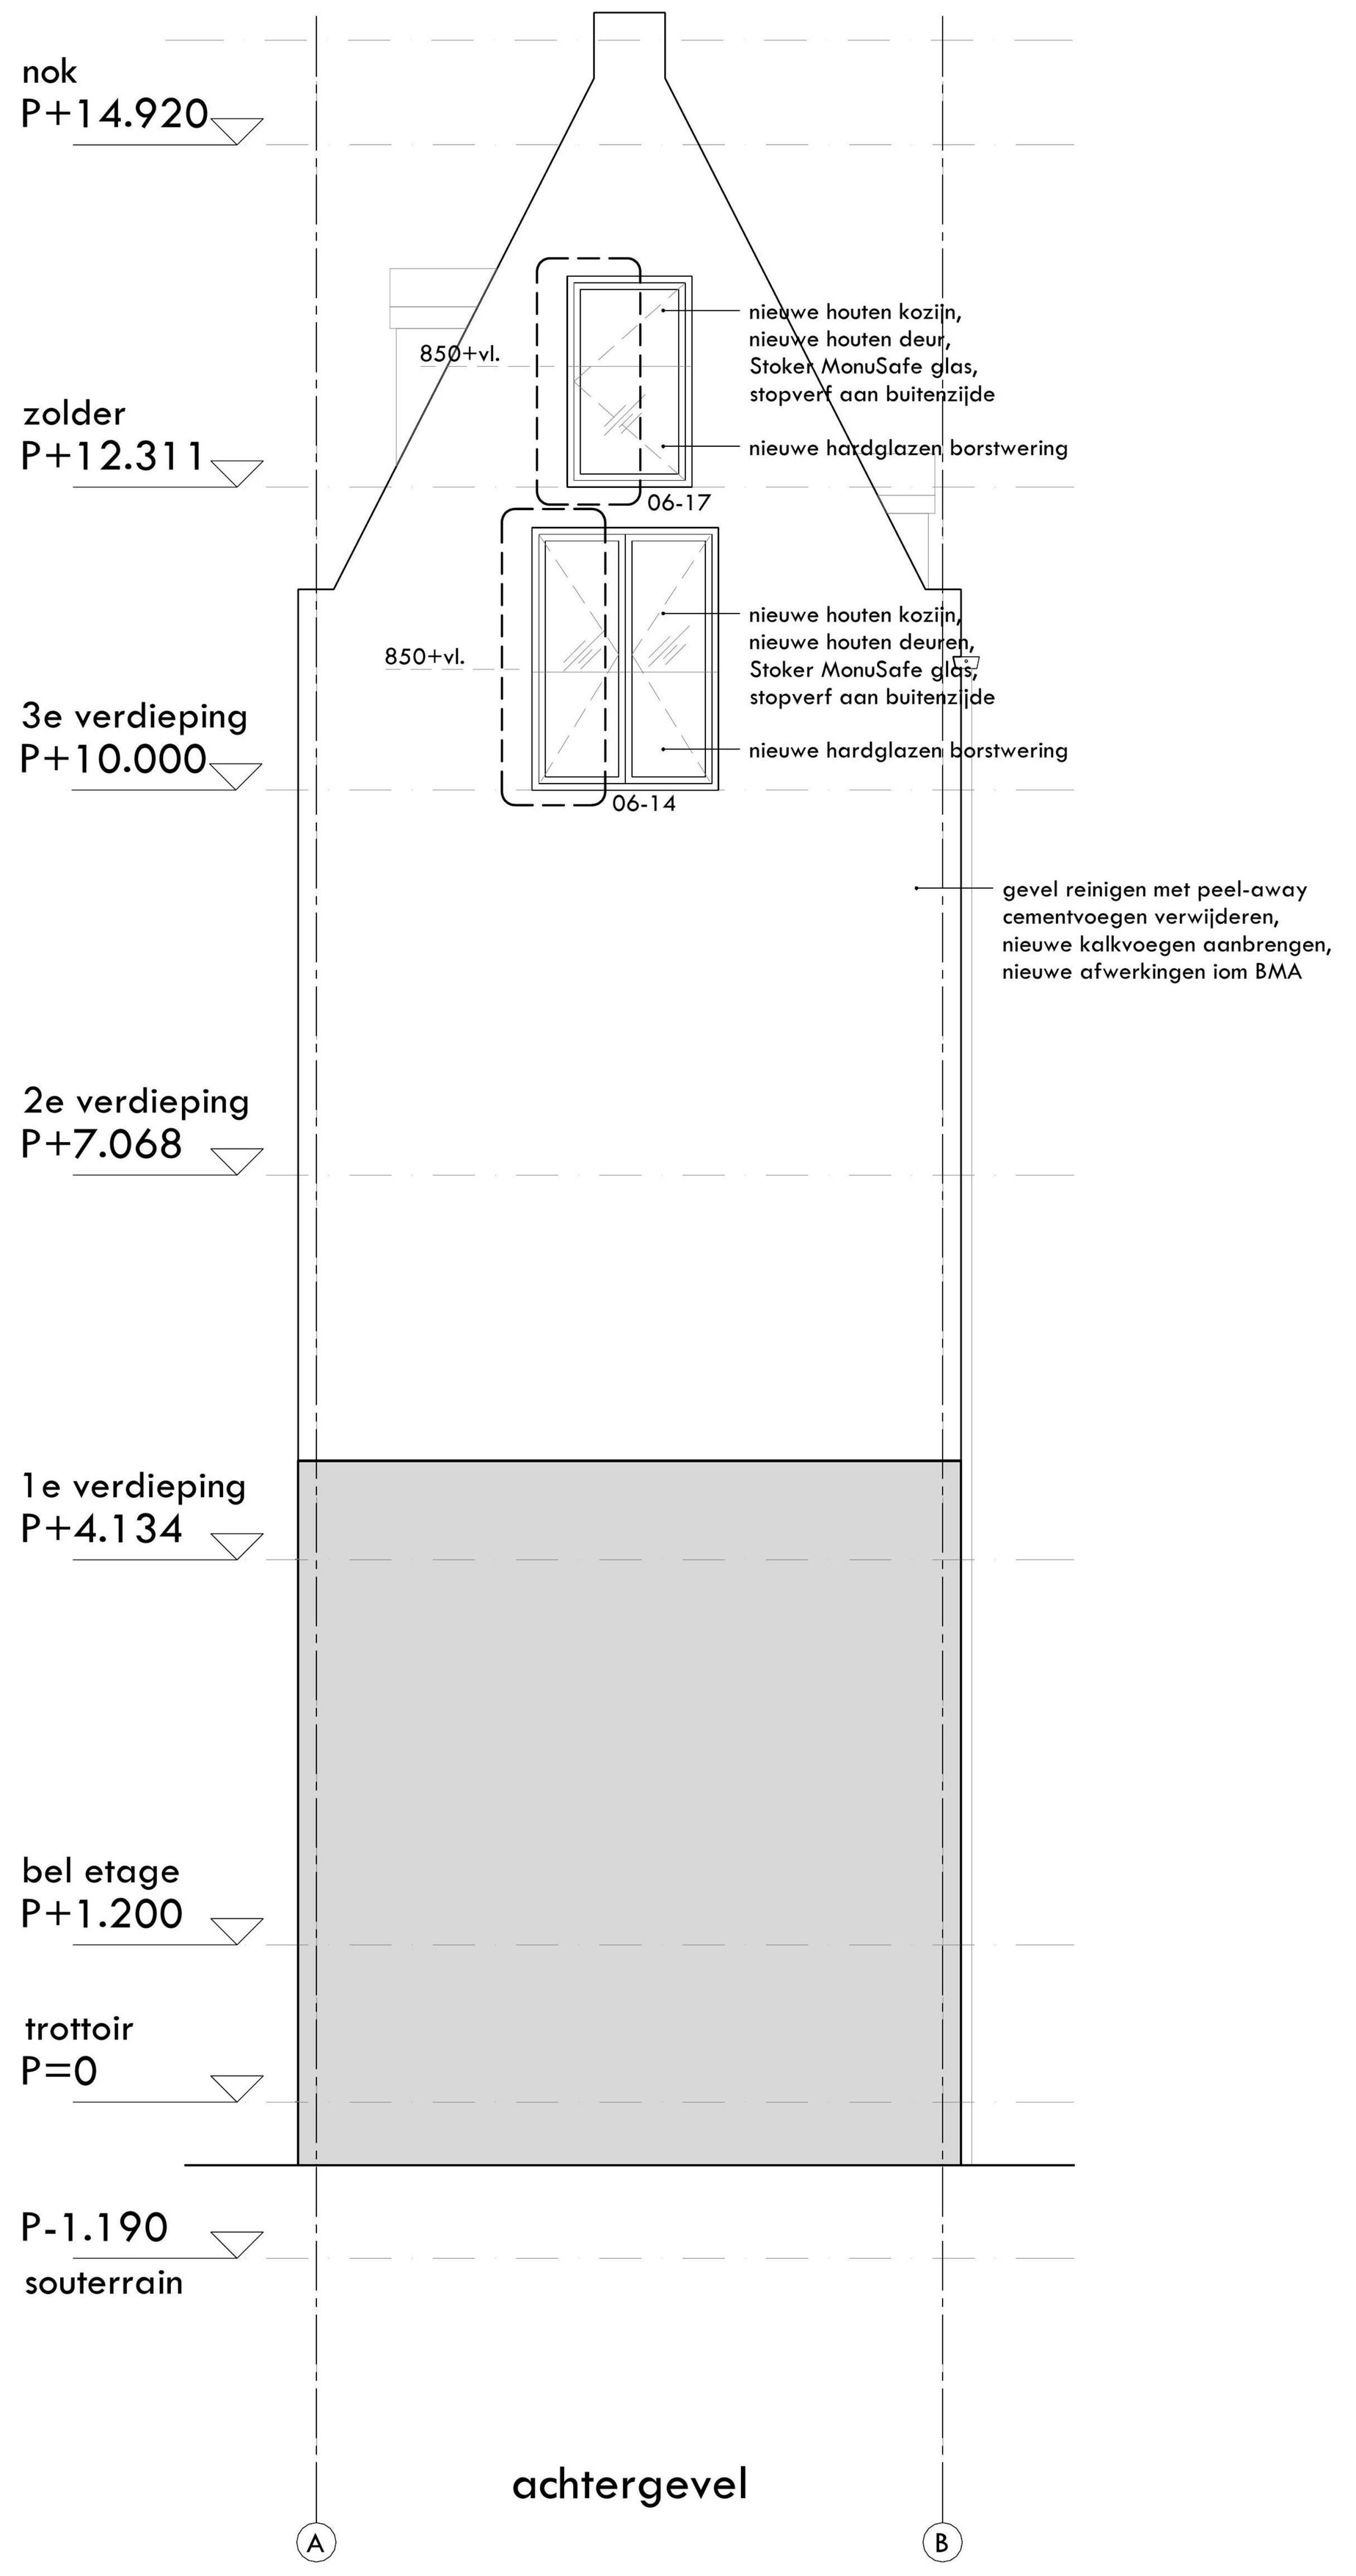


achtergevel

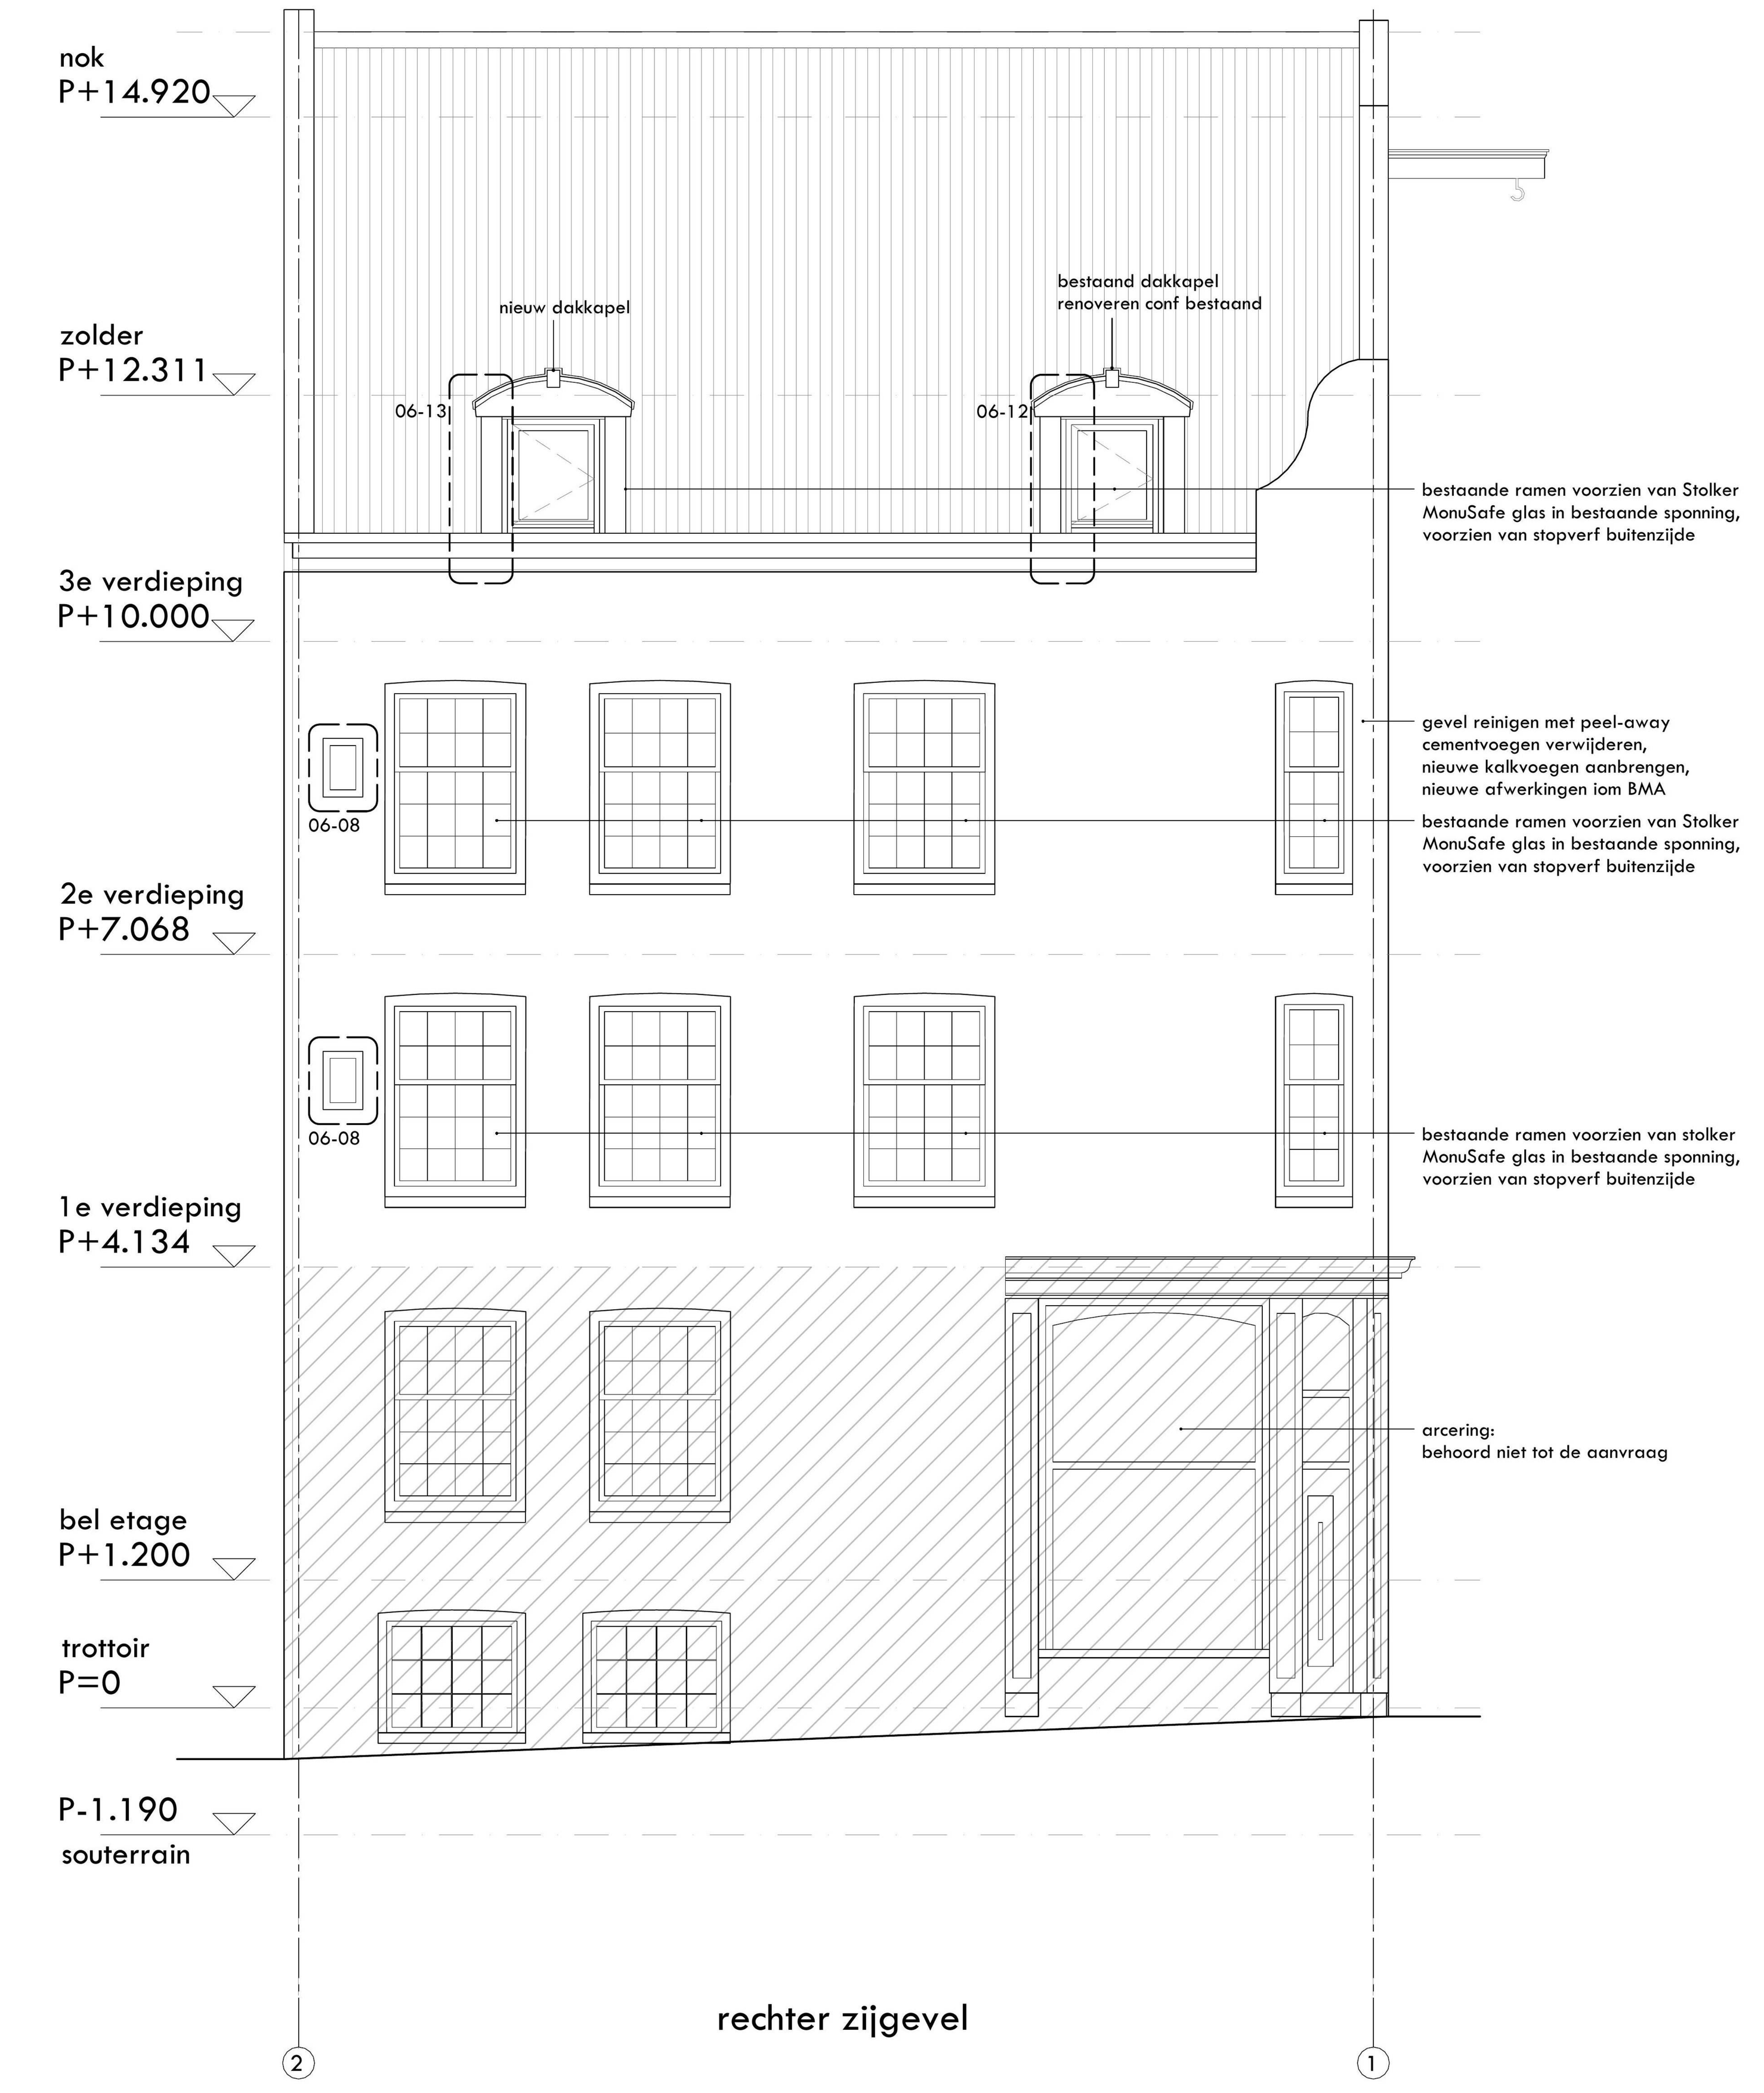


rechter zijgevel

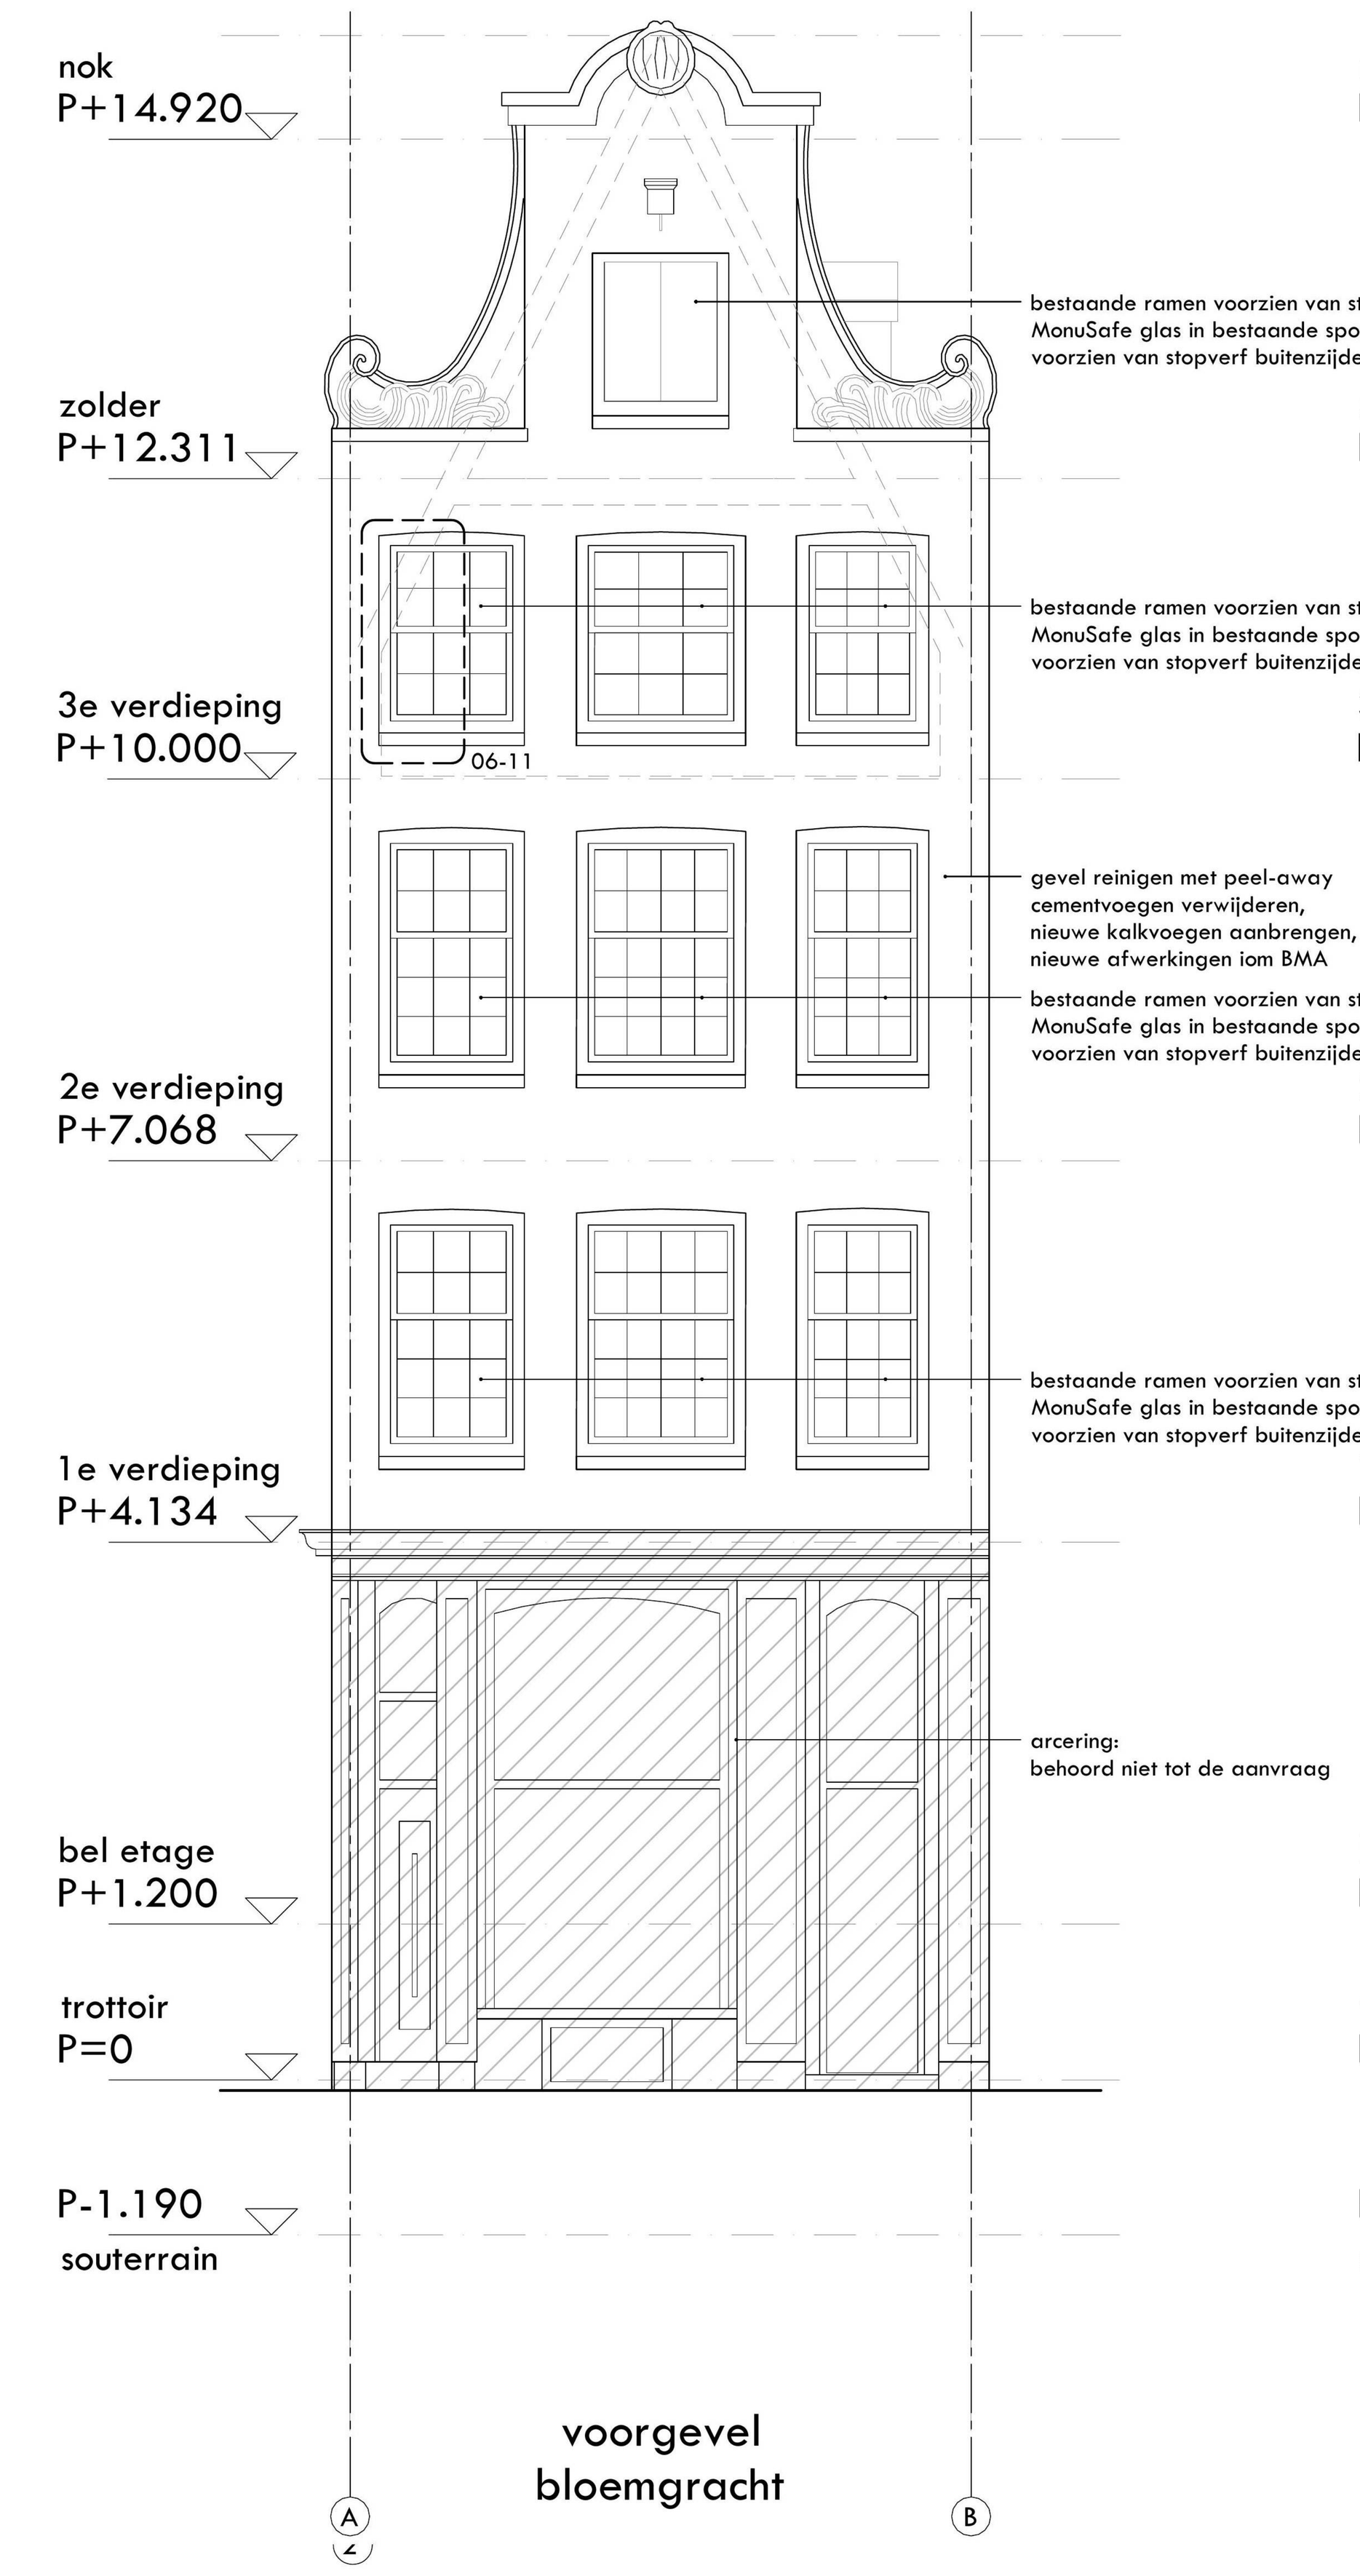


voorgevel
bloemgracht

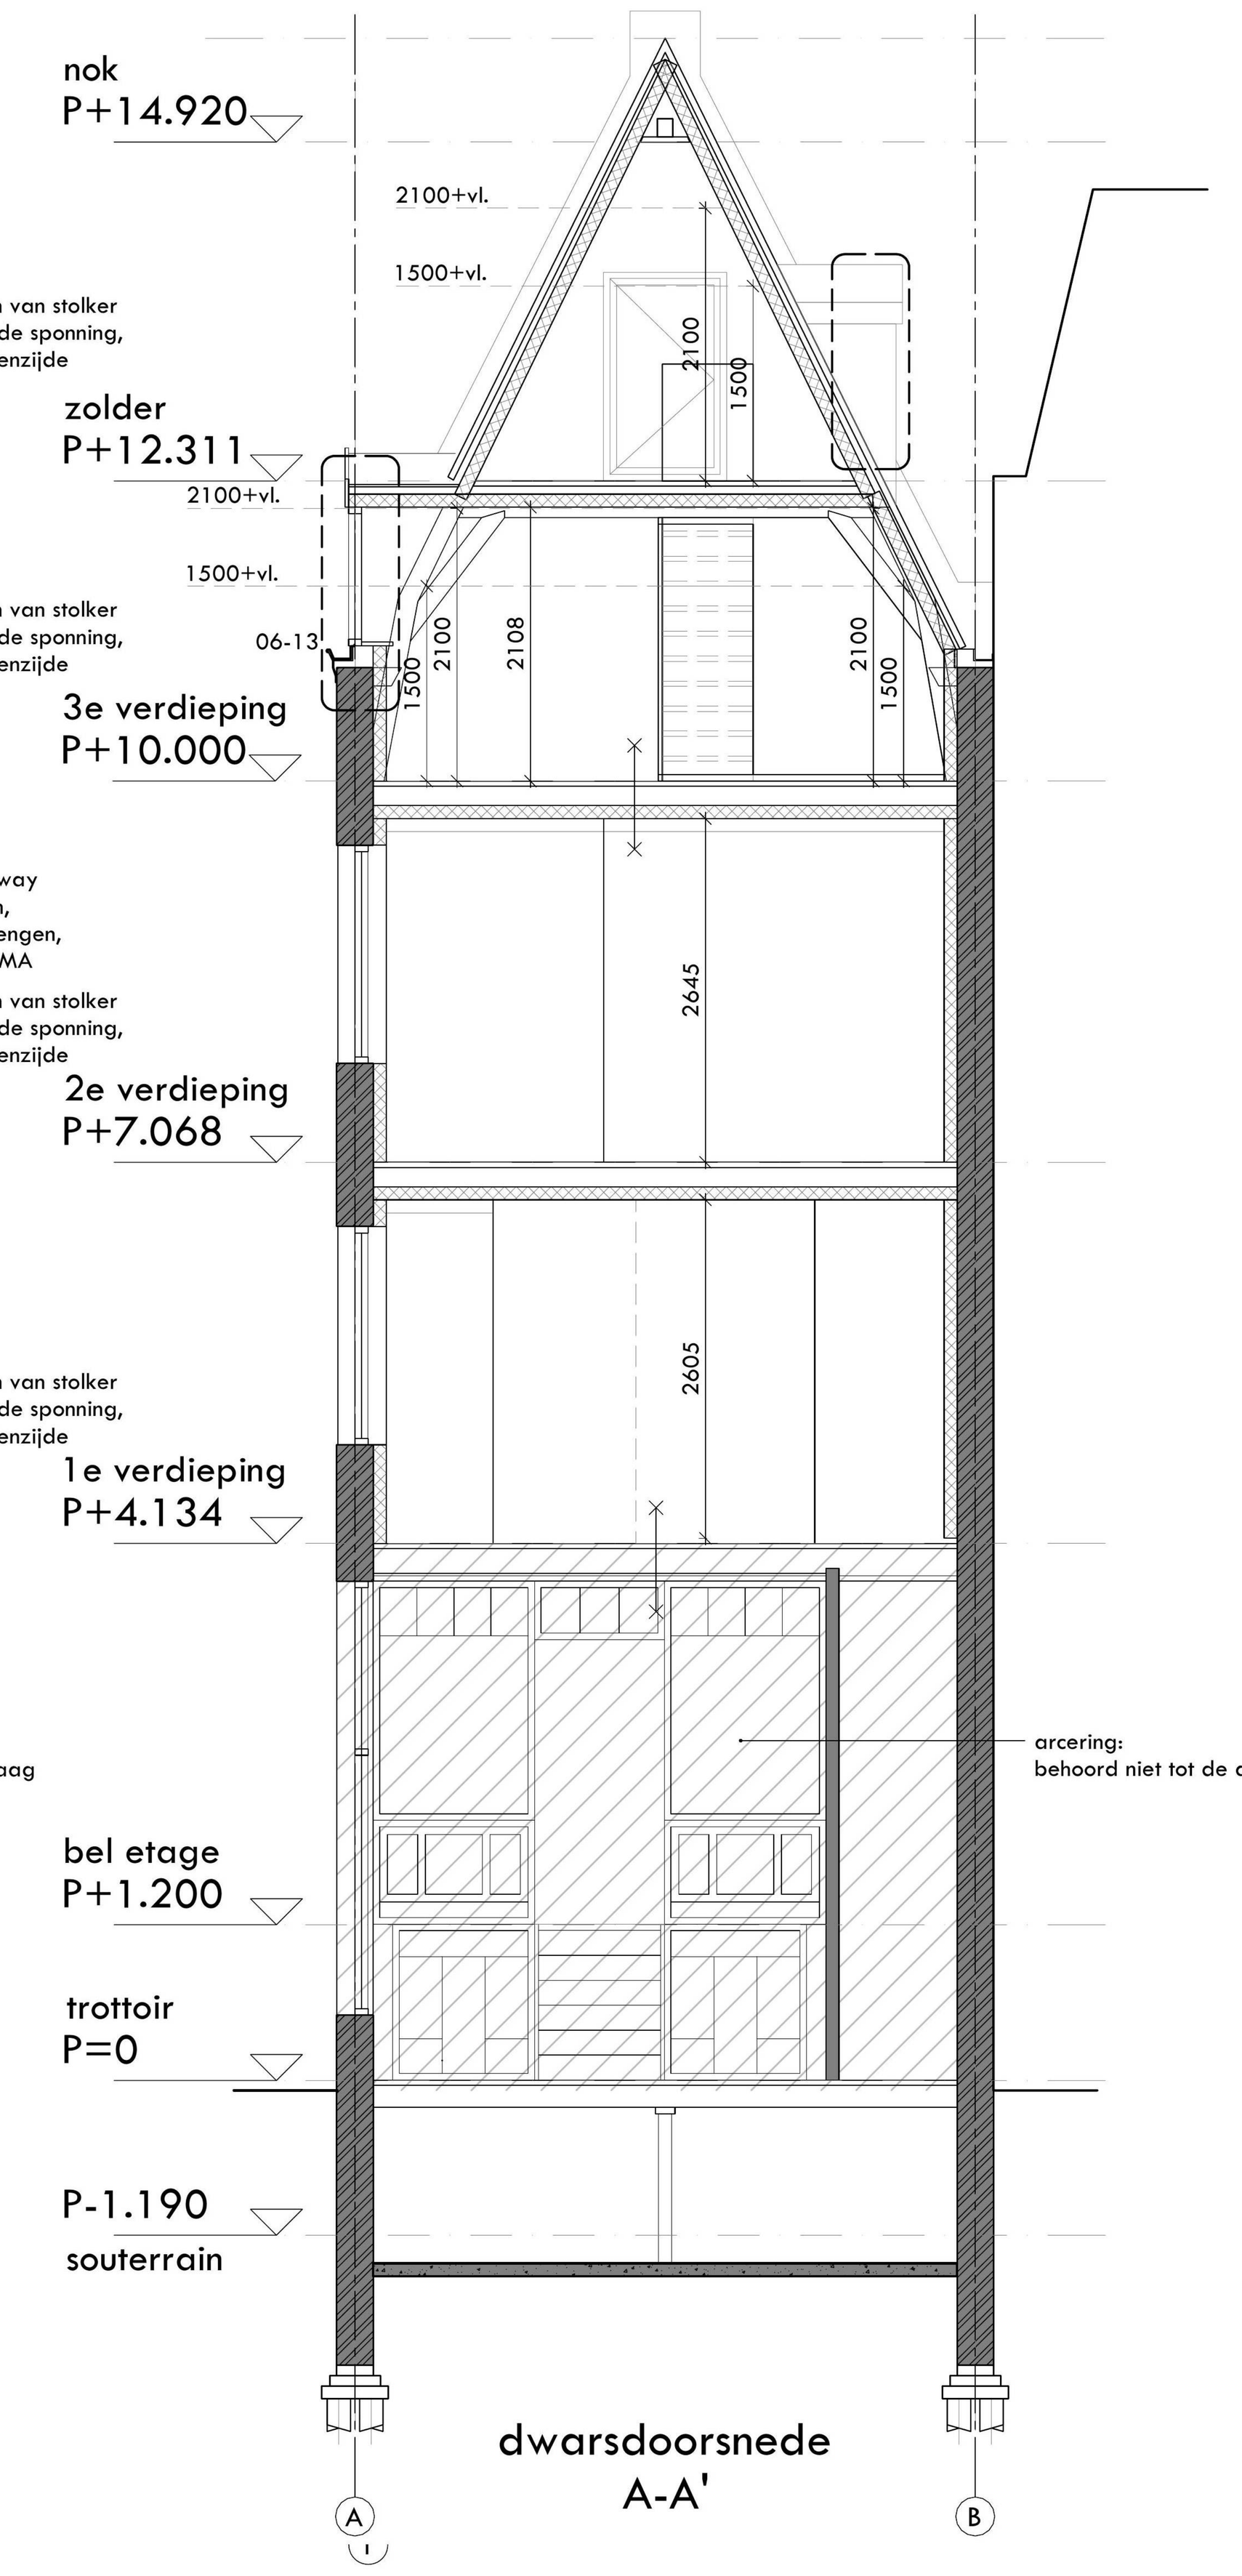

dwarsdoorsnede
A-A'

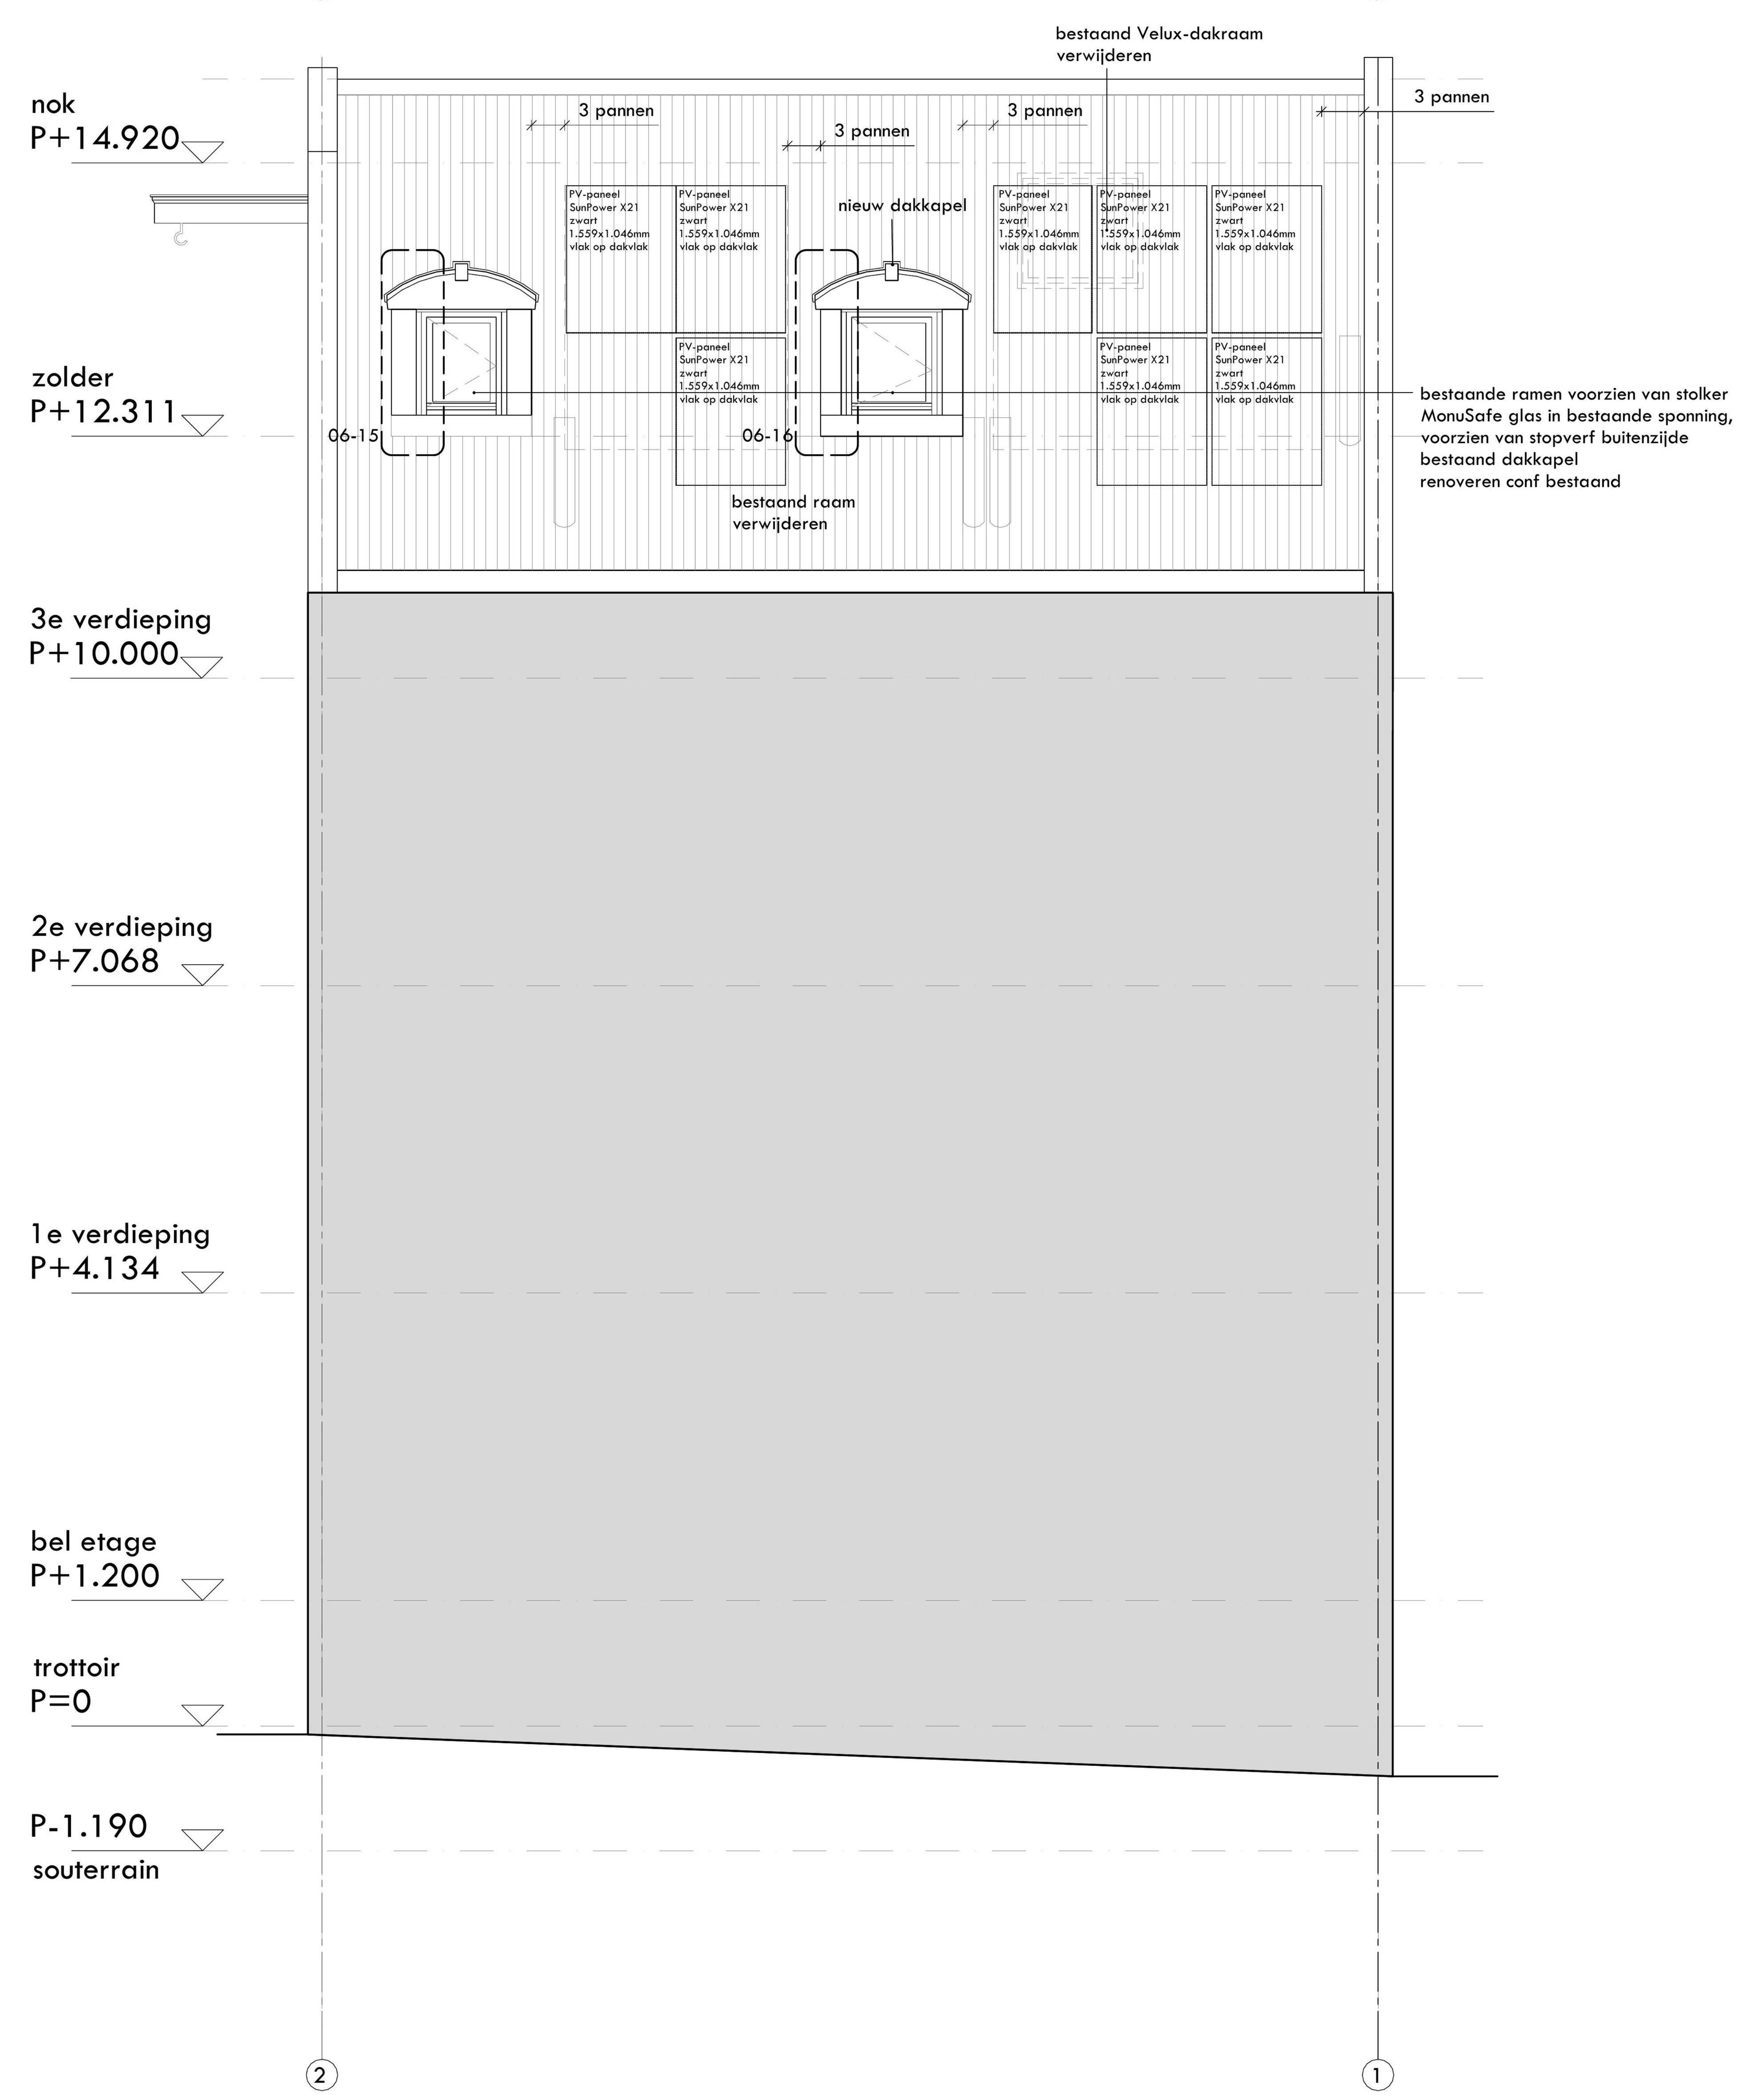

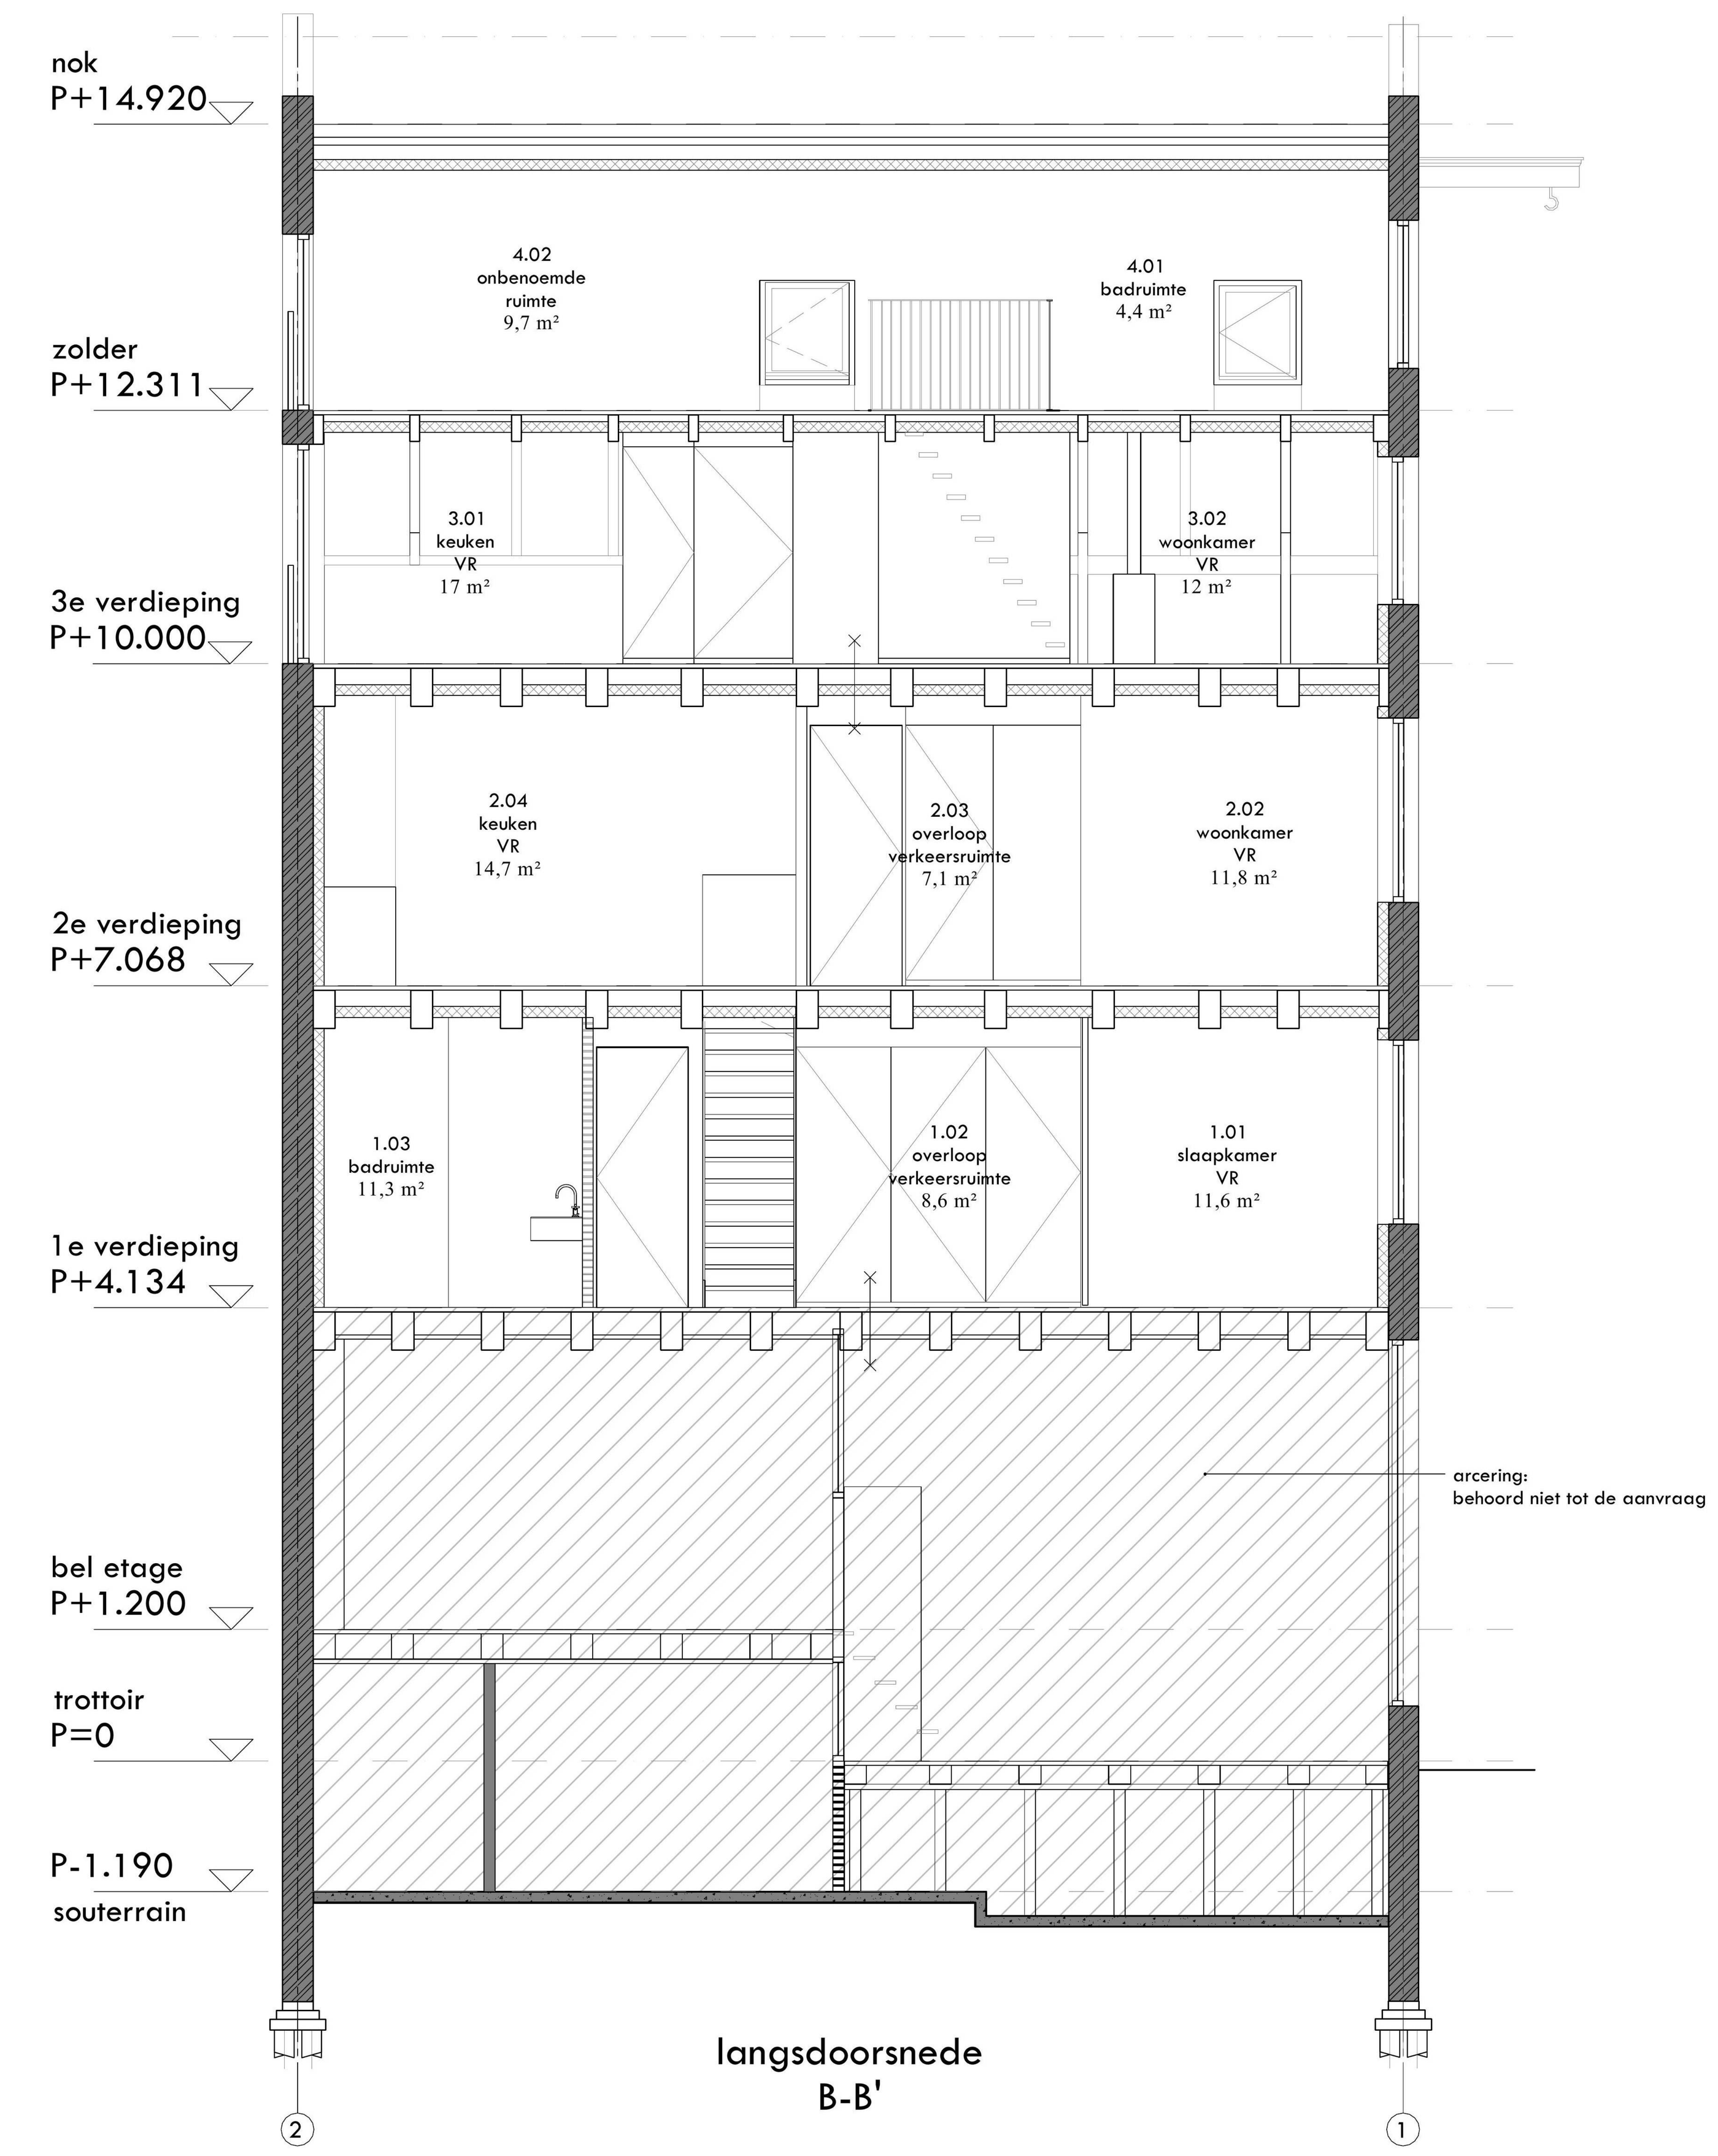

langsdoorsnede
B-B'



renvooi

	beton		bestaand beton
	metselwerk		bestaand metselwerk/beton
	binnenwand		bestaand binnenwand
	kalkzandsteen		
	isolatie	RM	rookmelder
	hout	MV	mechanische ventilatie

maatvoering in werk controleren!

staal volgens opgave constructeur
constructief staal brandwerend bekleden (minimaal 60min)

elektrotechnische installatie conform NEN 1010
waterleidingsysteem conform NEN 1006
riolering conform NEN-EN 1838
gasleidingsysteem conform NEN 1078
ventilatie conform NEN 1087

ruimtestaat

totaal bvo	201,8 m²
totaal go	154,9 m²
totaal vg	67,0 m²
totaal netto inhoud	3.394,6 m³

nieuwe situatie

opdrachtgever
confidential

gewijzigd
A 07.02.2018 B 26.02.2018 C D
E F G H

project
370 BLOEMGRACHT 99
bloemgracht 99
1016 KH amsterdam

onderwerp

schaal 1:50 formaat A0 tekenaar MT getekend 26-01-2018

projectnummer 370 fase DO code 02 nummer 00

allard architecture bv
keizersgracht 126
1015 cw amsterdam
t +31 20 620 55 99
f +31 20 620 63 80
info@allardarchitecture.com
www.allardarchitecture.com

© allard architecture