VOORGENOMEN SPLITSING IN APPARTEMENTSRECHTEN VAN HET PERCEEL,
KADASTRAAL BEKEND GEMEENTE AMSTERDAM,
SECTIE E, NUMMER 3038
PLAATSELIJK BEKEND ALS LEIDSEGRACHT 57

0m 5m 10m 15m 20m 25m

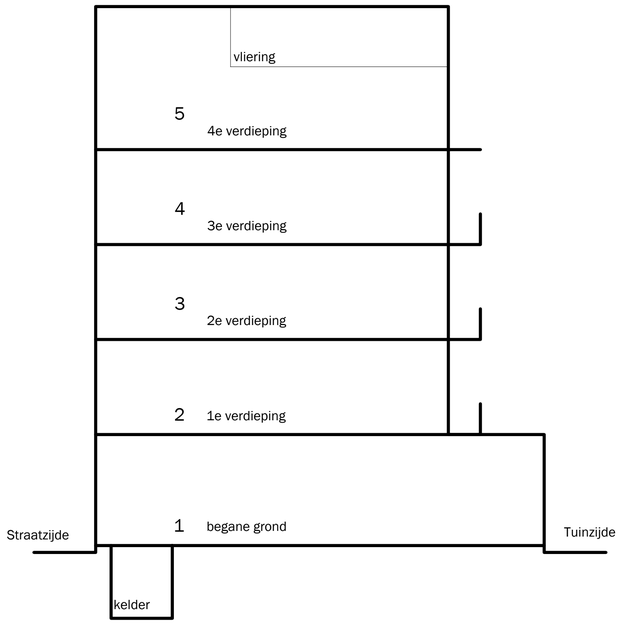

Doorsnede A-A
Schaal 1:100

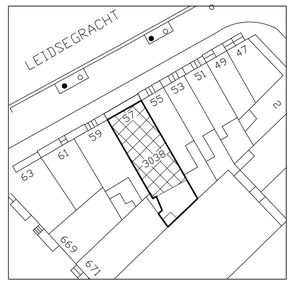

Situatie schaal 1:500

Adres: Leidsegracht 57 A t/m 57 D
1017NB Amsterdam

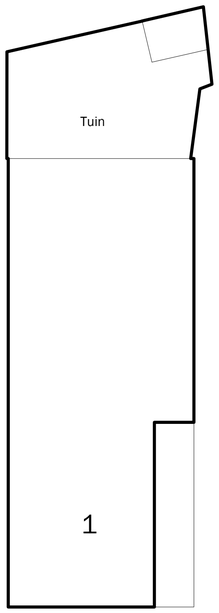

Kelder
Schaal 1:100

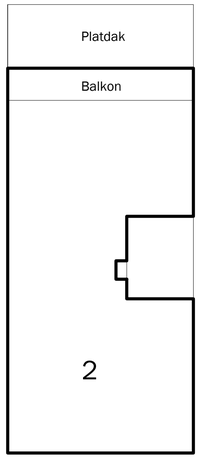

Begane grond
Schaal 1:100

Eerste verdieping
Schaal 1:100

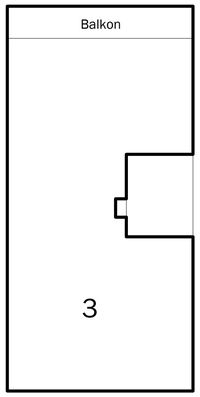

Tweede verdieping
Schaal 1:100

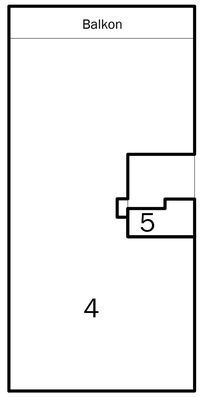

Derde verdieping
Schaal 1:100

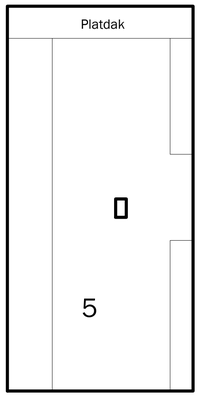

Vierde verdieping
Schaal 1:100

Technische ruimte