


Dijksgracht-Oost verkenning

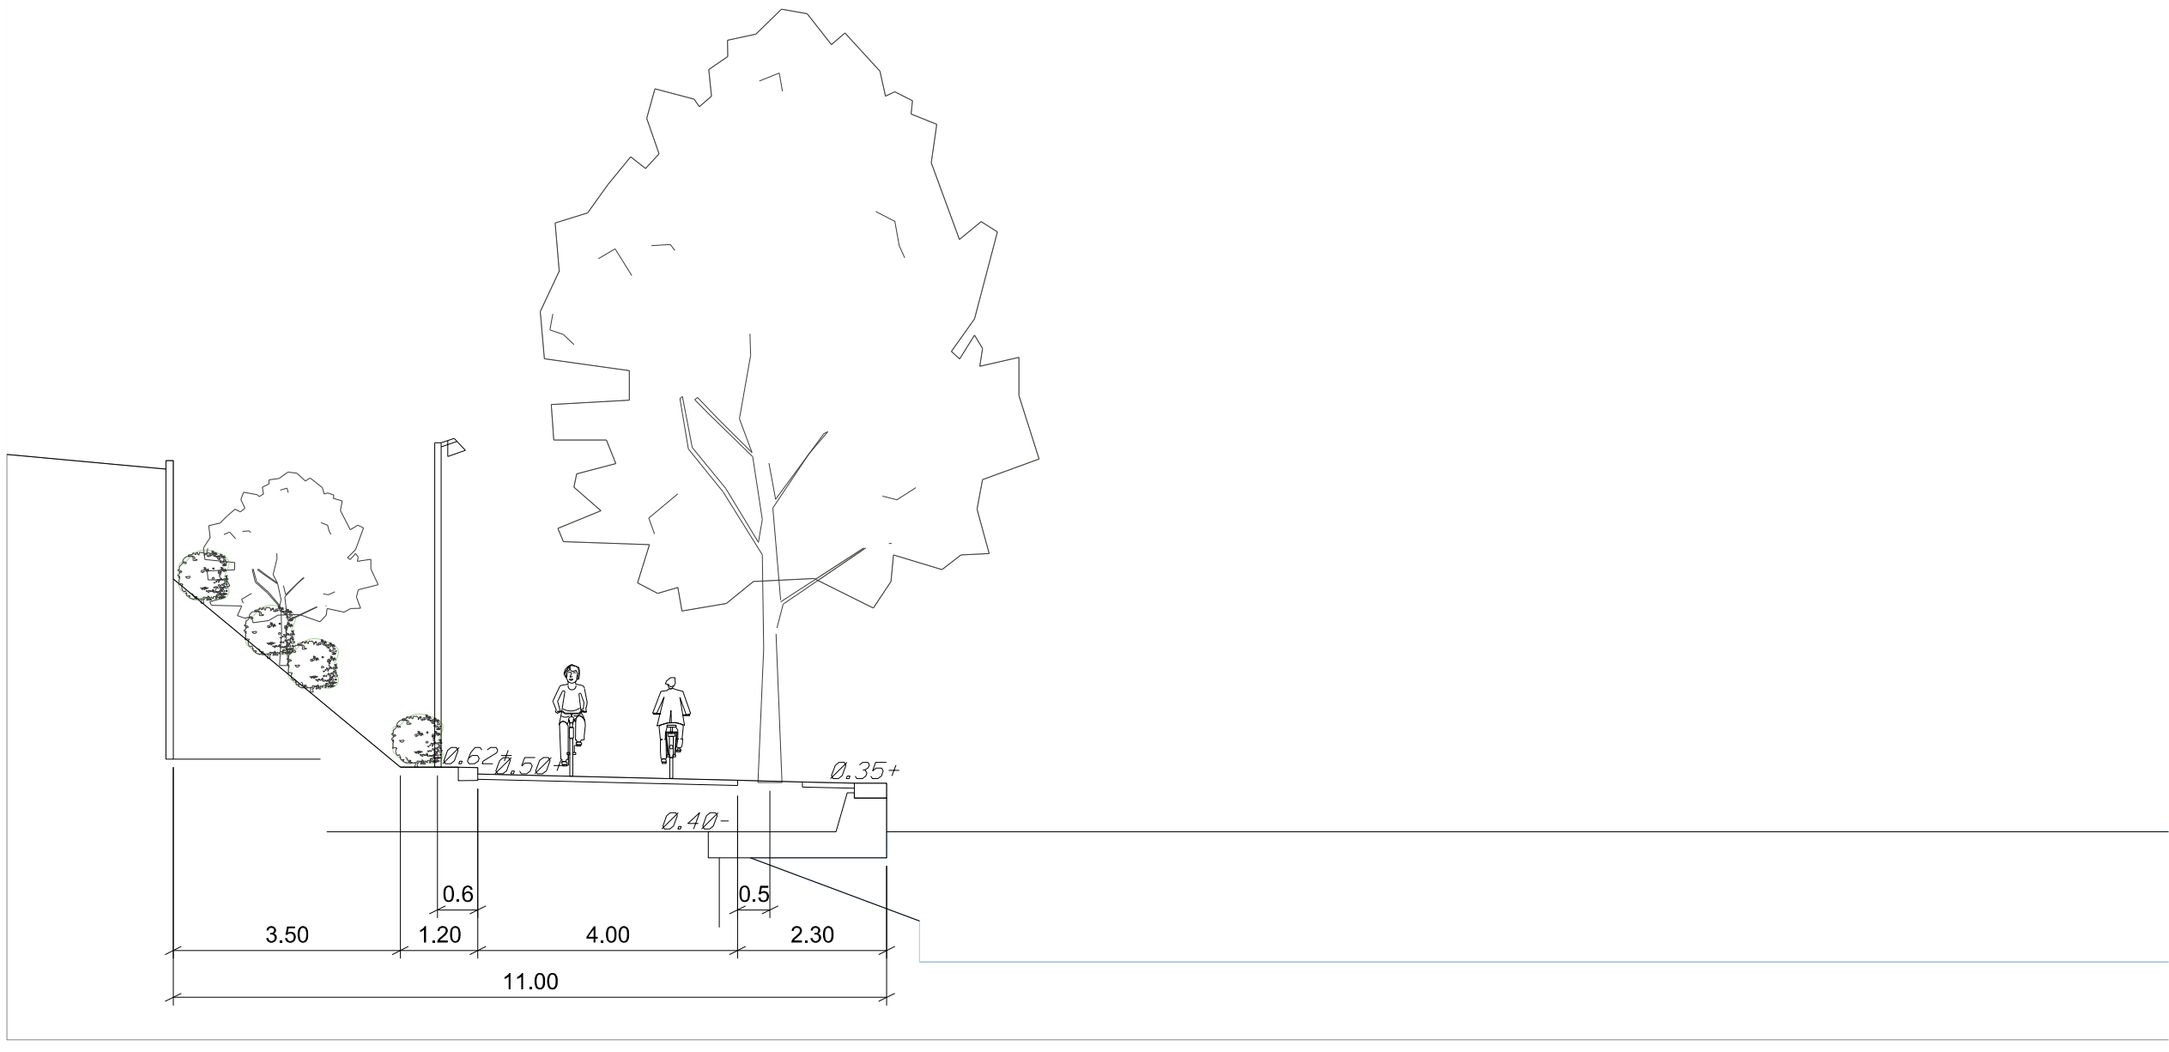