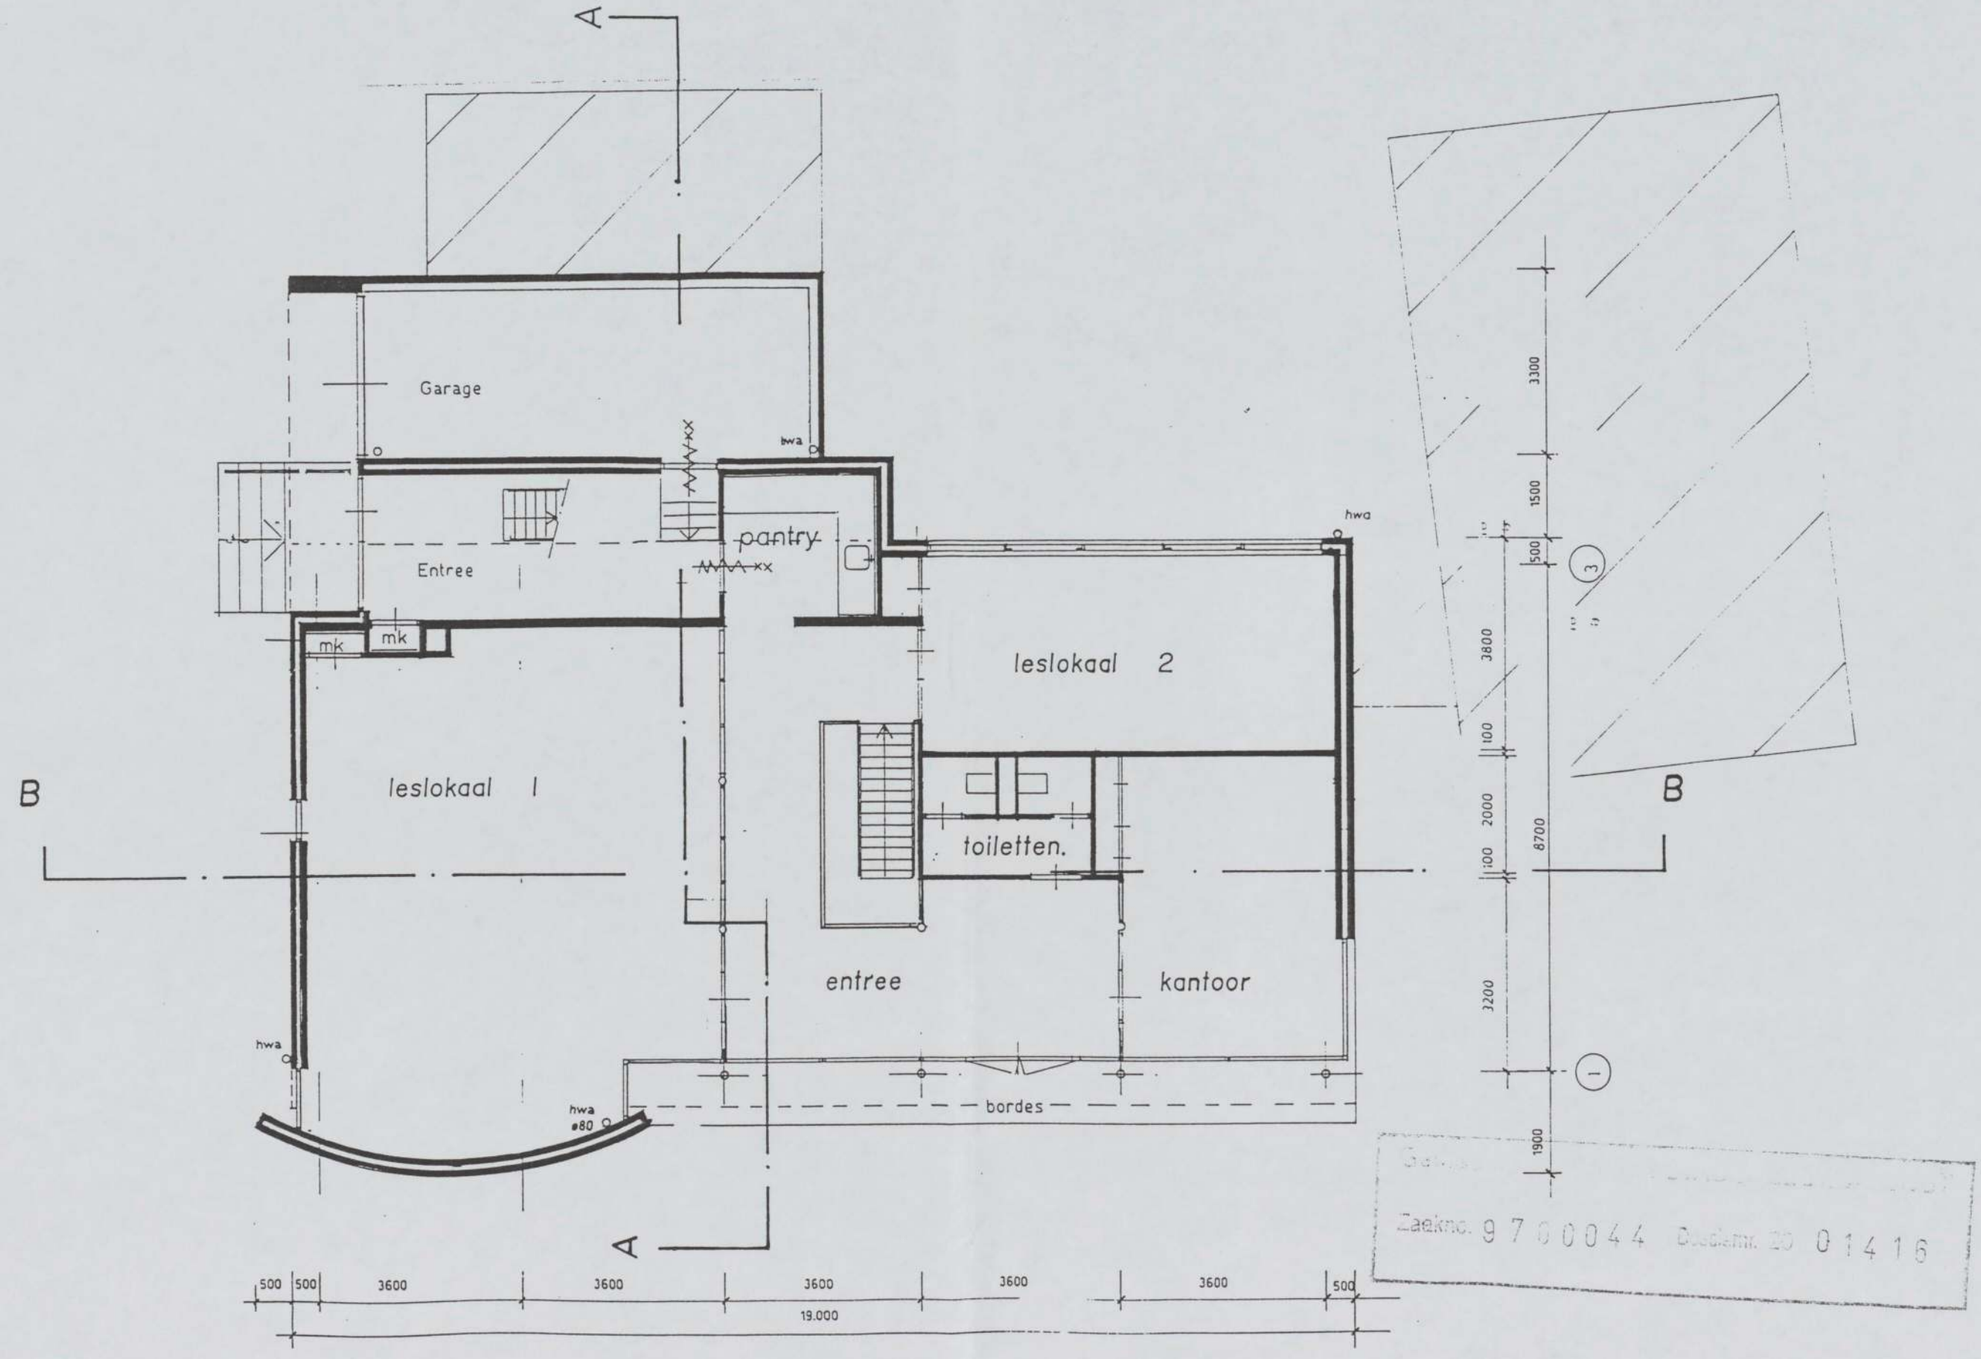



Zaaknr. 9700044 Docnr. 20 01416

begane grond