laslengte wapening:

diameter:	laslengte:	diameter:	laslengte:
? 6	300	? 16	800
? 8	400	? 20	1000
? 10	500	? 25	1400
? 12	600	? 32	2000

lassen niet toegestaan op de volgende plaatsen:

- bovenwapening boven de steunpunten c.q. balkkruisingen
- onderwapening tussen de steunpunten c.q. balkkruisingen


algemene betongegevens:

van toepassing: NEN 6720

kwaliteit : C 20/25
milieuklasse : XC4 / XF1
staalkwaliteit : FeB500

dekking balken: 30 / 30 / 30 / 35


dekking vloeren:

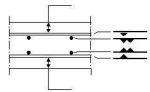


dekking kolommen:



dekking wanden:

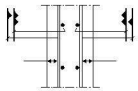

De dekking dient minimaal gelijk te zijn aan de staafdiameter.
Indien de staven groter dan Ø25 zijn, dient de dekking minimaal 1,5x de staafdiameter te zijn.

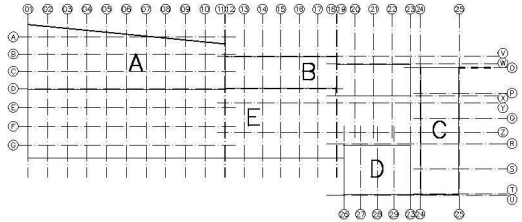

- Dit boekje bevat de bladen: Voorblad + blad 1
- Alle maatvoering dient in het werk te worden gecontroleerd

datum 20-05-2011 fase werkfase status definitief

[redacted]

ing. [redacted]
ing. [redacted]
ing. [redacted]

project
Gillis van Ledenberchstraat -Amsterdam-


architect [redacted]

opdrachtgever [redacted]

schaal 1:20
formaat A3
order 6516


projectleider [redacted] acc.
getekend [redacted]
bouwdeel [redacted] tace W nivoo 00 volgnr. 12 w

Betonbalk kademuur
WAPENING

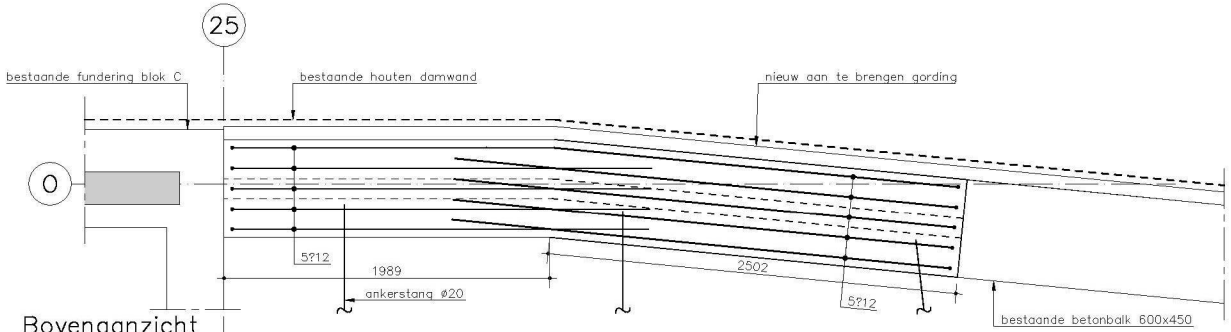


Bovenaanzicht

Let op! Alleen verloop bovenwapening is getekend.

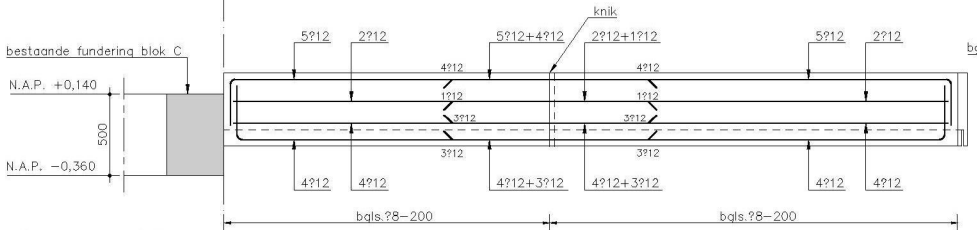

Vooraanzicht

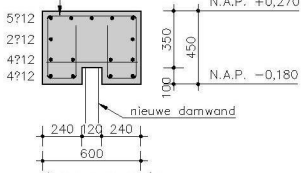

Doorsnede

schaal 1:20	datum 20-05-2011 wijz.		
	Bovenaanzicht		
	order 6516	tekeningnummer W00121w	bladnr. 1