
Begane grond

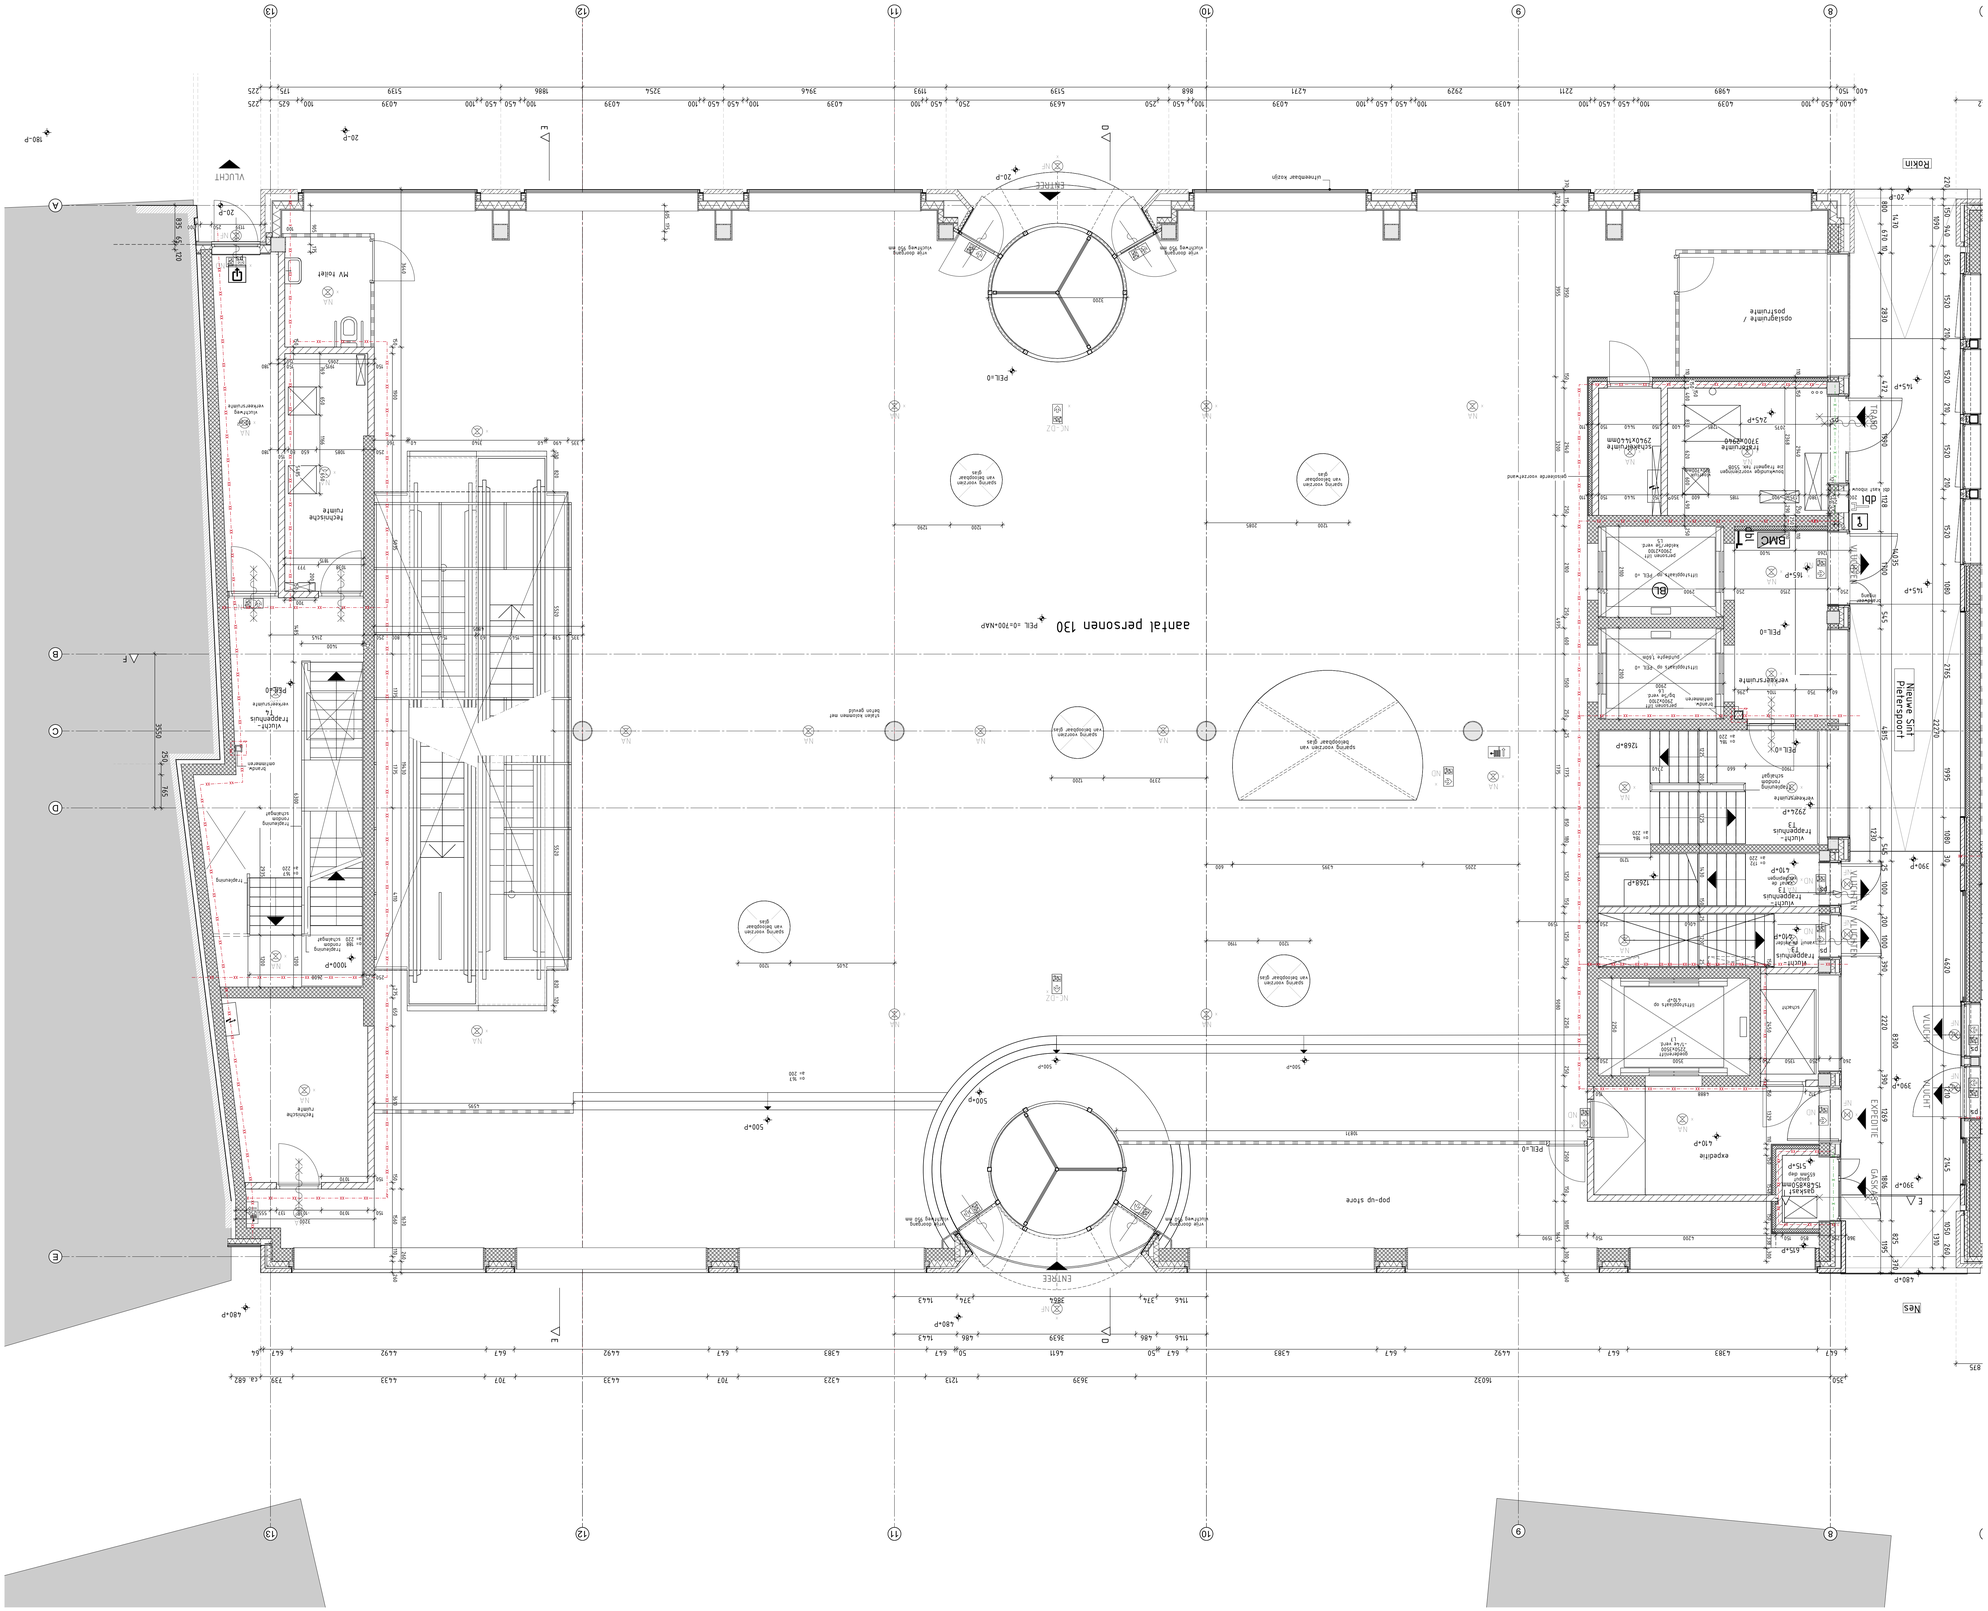




**Bouwnummer**
1926

**Opdrachtgever**
Adyen

**Werf**
Rokin 21 en 49
Amsterdam

**Redenen**
omgevingsvergunning

**Onderwerp tekening**
Begane grond
plattegronden Rokin 49

**Schaal**
1:50

**Formaat**
A0

**Gewijzigd**

**Datum**
09-07-2020

**Gewijzigd**
10-08-2020

**Tekeningnummer**
**302B**

**Rijnboutt**

**Rijnboutt bv**
Tilst Rivierdijkstraat 1
T +31 (0)20-430 60 10
www.rijnboutt.nl

## Bouwkundig

- Alle hoofdmaten in millimeters
- Tekening is eigendom van de architect en mag niet worden gekopieerd of openbaar gemaakt zonder schriftelijke toestemming van de architect
- Controleer alle maten op de tekening en op de bouw. Bij verschillen of onduidelijkheden dient de architect onmiddellijk te worden geraadpleegd



## Constructies

- Bemaling, dewatering en bronbemaling zal het rapport van BAS Bodem 3116-4 HS-01 d.d. 01-01-2020

## Brandveiligheid / vluchtlijn

- Plattegronden brandmeldinstallatie en vluchtwegen zijn gebaseerd op de rapporten van Sterin Het Bosch Brandveiligheid 20109, Baan 21 en 49 Rapport Brandveiligheid, d.d. 21-05-2020 en 20-05-20-02047.
